



資料-01 現況平面図(用地平面図)

用地平面図 S=1:250

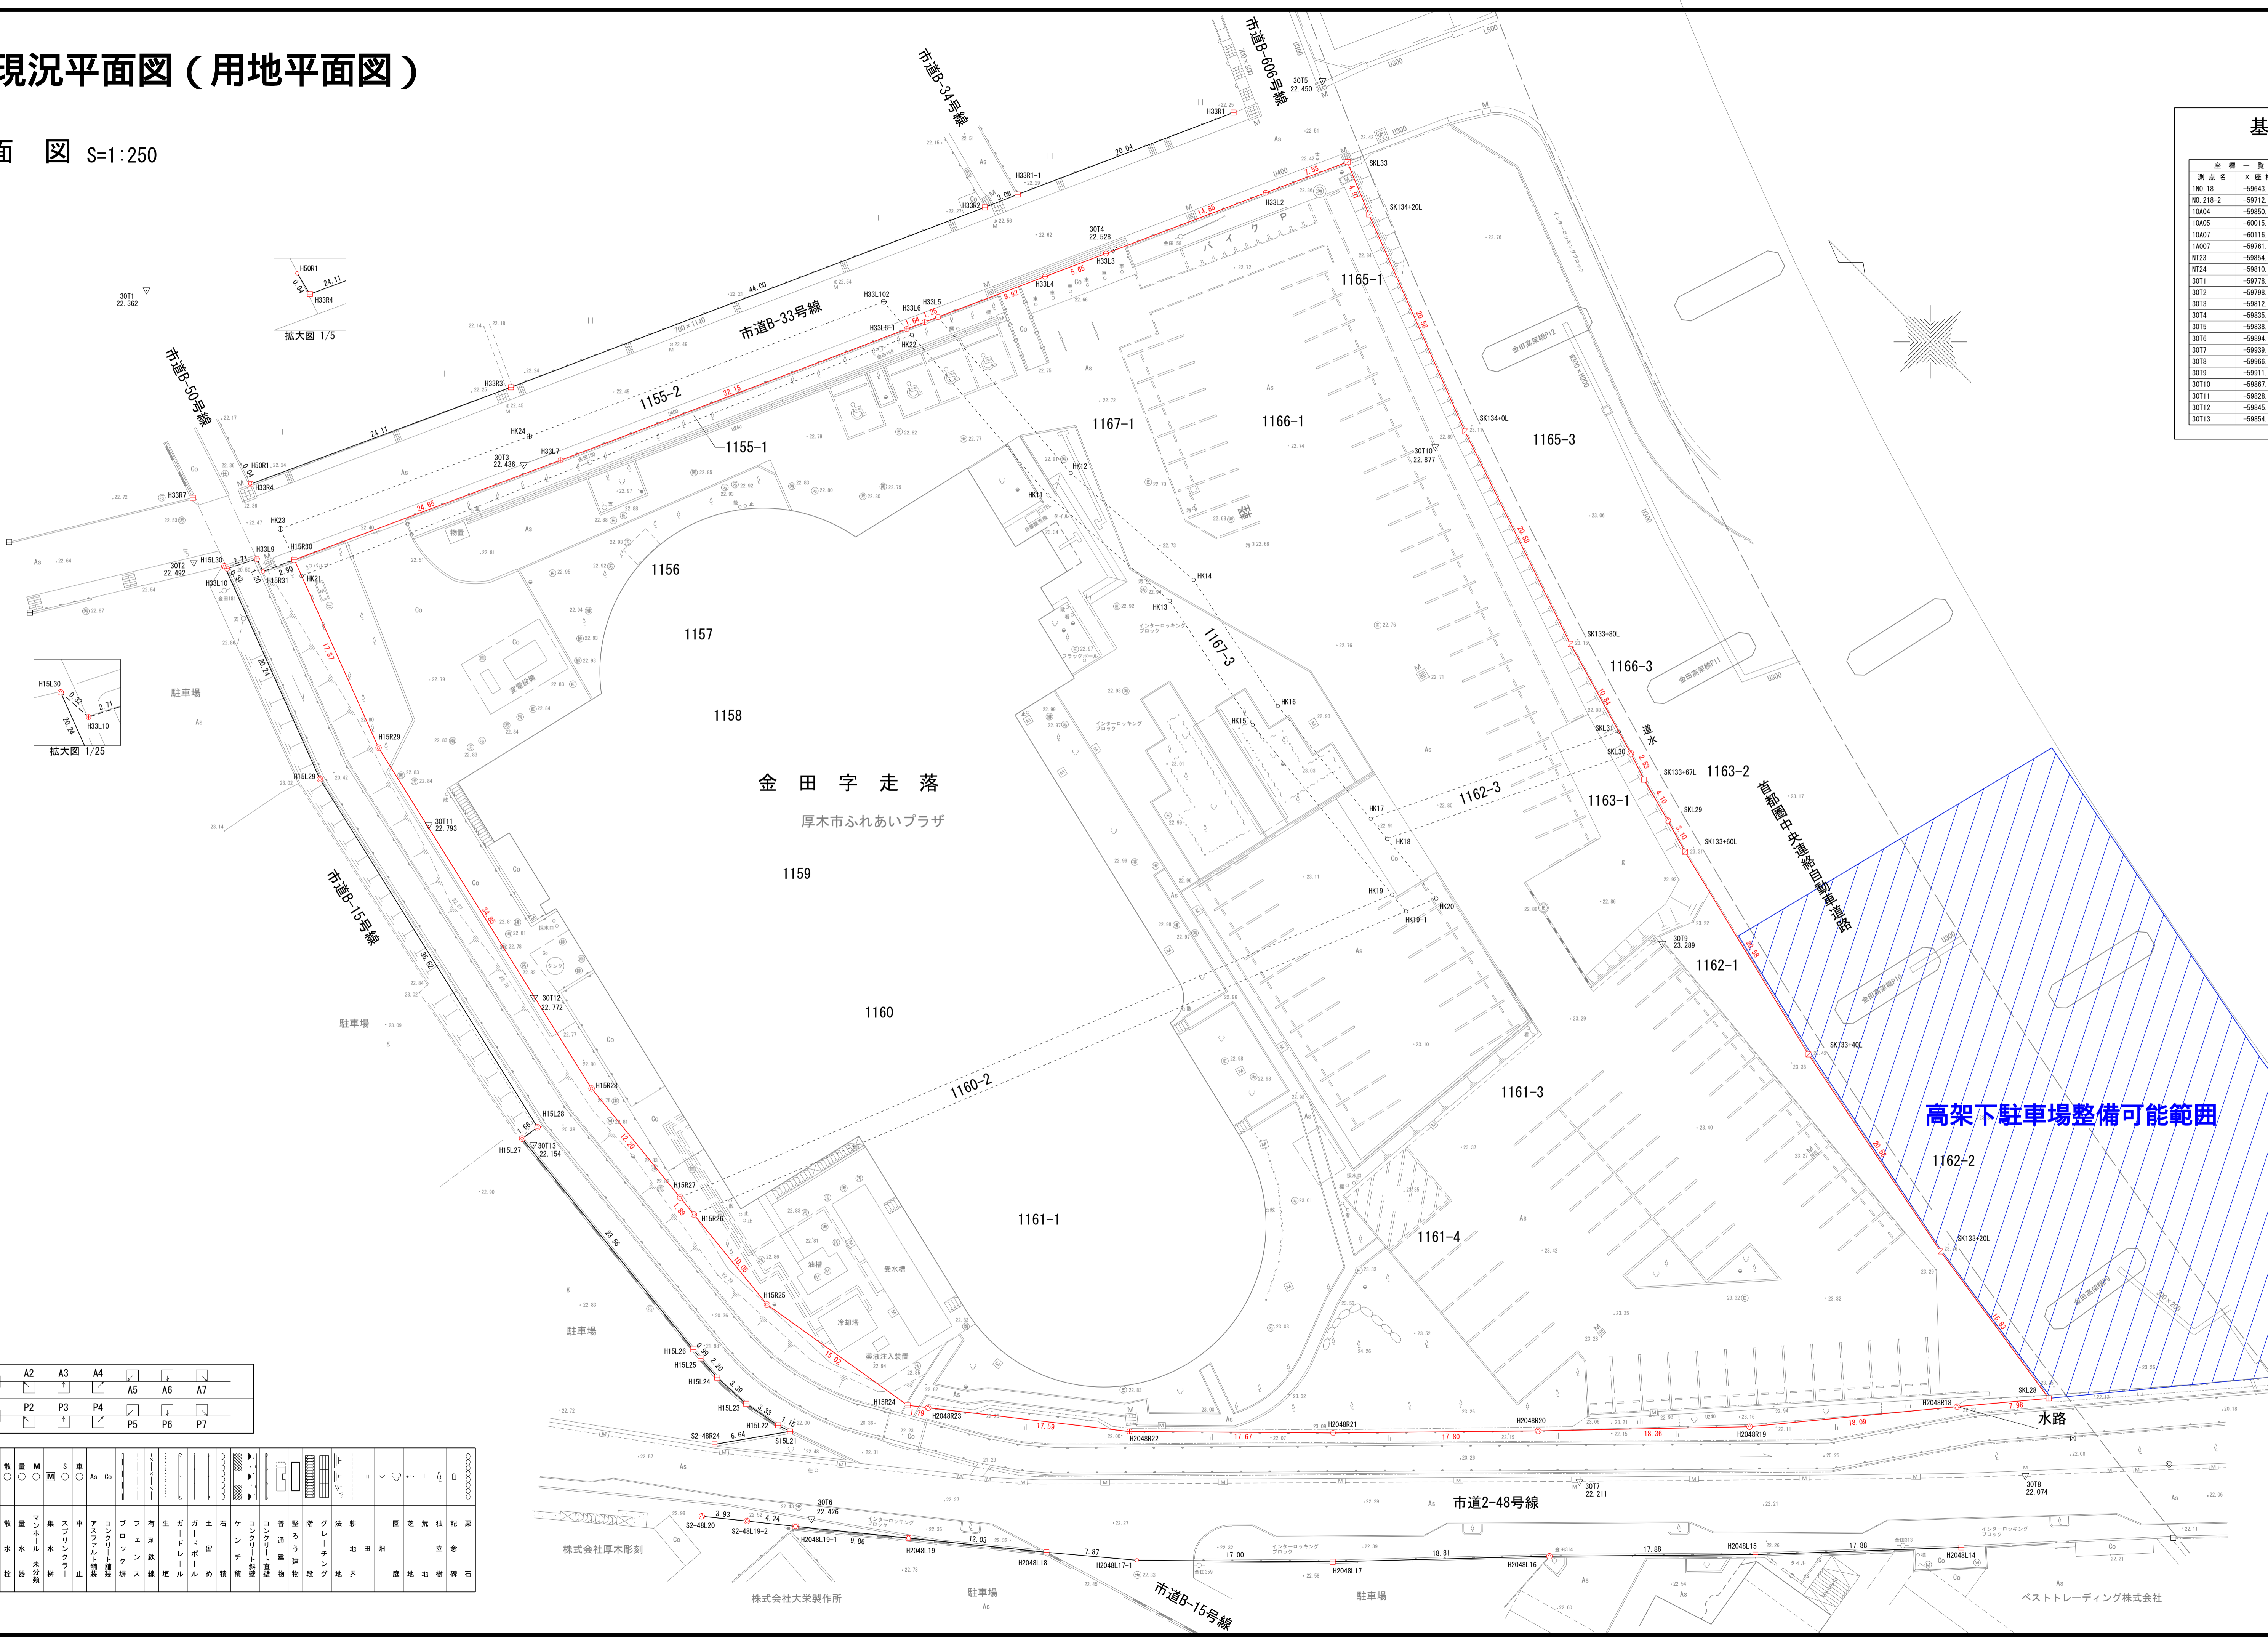

基準点網図 S=1:5000

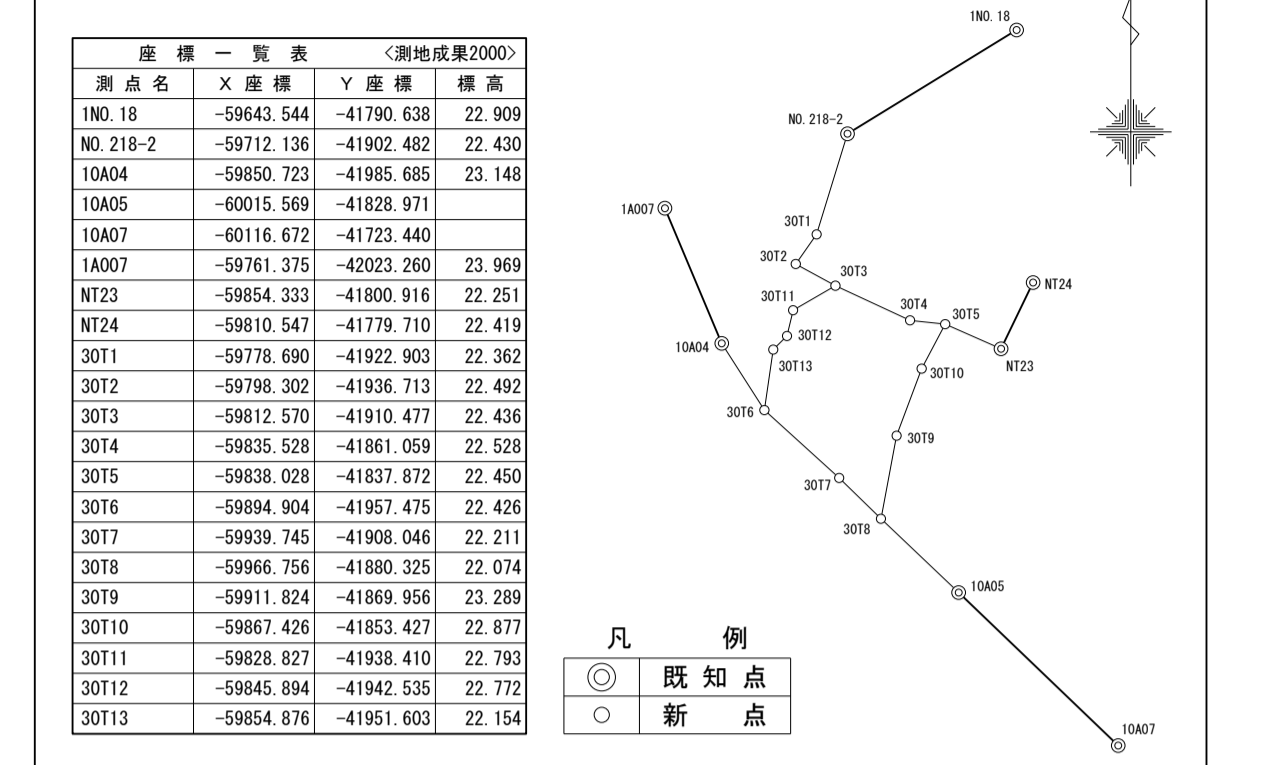

測点名	X座標	Y座標	Z座標	備考
H15L22	-9883.081	-41953.755	既設	P3
H15L23	-9883.805	-41954.398	既設	P3
H15L24	-9880.418	-41954.575	既設	P3
H15L25	-9878.219	-41954.414	既設	P3
H15L26	-9877.229	-41954.515	既設	P3
H15L27	-9883.784	-41951.883	既設	A1
H15L28	-9884.023	-41950.219	既設	A1
H15L29	-9819.309	-41942.246	既設	A1
H15L30	-9880.290	-41952.035	既設	A6
H15R24	-9883.805	-41944.084	既設	P2
H15R25	-9878.983	-41947.032	既設	A1
H15R26	-9868.983	-41945.996	既設	A1
H15R27	-9887.098	-41945.801	既設	A1
H15R28	-9884.960	-41944.543	既設	A1
H15R29	-9880.990	-41936.721	既設	A1
H15R30	-9880.287	-41930.355	既設	P4
H15R31	-9880.083	-41932.994	既設	P4
H15R32	-9881.406	-41948.210	既設	金庫線
H15R33	-9885.311	-41987.354	既設	金庫線
H15R34	-9832.990	-41886.607	既設	金庫線
H15R35	-9828.911	-41875.953	既設	金庫線
H15R36	-9828.399	-41877.100	既設	金庫線
H15R37	-9827.725	-41878.597	既設	金庫線
H15R38	-9814.534	-41907.321	既設	金庫線
H15R39	-9880.941	-41932.599	既設	金庫線
H15L102	-9880.714	-41935.016	既設	金庫線
H15R102	-9824.638	-41878.349	既設	金庫線
H15R103	-9884.503	-41945.258	既設	P2
H15R104	-9882.279	-41952.338	既設	P4
H15R105	-9885.046	-41866.347	既設	P4
H15R106	-9886.999	-41906.477	既設	P4
H15R107	-9794.954	-41928.405	既設	P4
H15R108	-9794.257	-41932.784	既設	P4
H15R109	-9794.912	-41938.395	既設	P4
H204R14	-9997.207	-41888.625	既設	P3
H204R15	-9995.011	-41901.702	既設	P6
H204R16	-9942.483	-41914.446	既設	A5
H204R17	-9929.503	-41928.089	既設	P6
H204R17-1	-9917.365	-41940.919	既設	計算点
H204R18	-9911.347	-41945.079	既設	P2
H204R19	-9902.004	-41952.670	既設	P1
H204R19-1	-9894.349	-41958.898	既設	P1
H204R19-2	-9895.307	-41950.247	既設	A3
H204R19-3	-9894.800	-41954.515	既設	A3
H204R20	-9934.073	-41907.454	既設	A3
H204R21	-9921.612	-41920.165	既設	金庫線
H204R22	-9909.028	-41932.573	既設	金庫線
H204R23	-9895.214	-41932.472	既設	A2
HK11	-9846.419	-41880.115	既設	計算点
HK12	-9846.633	-41877.376	既設	計算点
HK13	-9860.546	-41879.136	既設	計算点
HK14	-9860.719	-41876.388	既設	計算点
HK15	-9873.242	-41881.657	既設	計算点
HK16	-9873.640	-41878.952	既設	計算点
HK17	-9886.250	-41880.175	既設	計算点
HK18	-9888.499	-41880.393	既設	計算点
HK19	-9892.216	-41883.498	既設	計算点
HK19-1	-9894.105	-41883.881	既設	計算点
HK20	-9895.170	-41881.041	既設	計算点
HK21	-9895.727	-41930.904	既設	計算点
HK22	-9828.399	-41878.651	既設	計算点
HK23	-9891.545	-41929.310	既設	金庫線
HK24	-9811.143	-41938.357	既設	金庫線
S2-4R19-2	-9881.036	-41961.553	既設	A1
S2-4R20	-9887.978	-41964.033	既設	A3
S2-4R24	-9884.343	-41958.823	既設	P3
S13-1	-9888.184	-41953.406	既設	P2
SK133-20L	-9907.567	-41871.732	既設	国金庫線
SK133-40L	-9927.571	-41867.753	既設	国金庫線
SK133-67L	-9907.567	-41862.901	既設	国金庫線
SK133-67L	-9900.617	-41860.997	既設	国コンクリート
SK133-60L	-9897.791	-41857.162	既設	国金庫線
SK134-20L	-9884.304	-41850.010	既設	国金庫線
SK134-20L	-9884.961	-41843.196	既設	国金庫線
SKL28	-9963.427	-41874.116	既設	国コンクリート
SKL49	-9904.583	-41882.037	既設	A4
SKL30	-9898.209	-41880.194	既設	A4
SKL31	-9896.144	-41859.597	既設	計算点
SKL33	-9884.542	-41841.301	既設	国金庫線

市石標	民地側	A1	A2	A3	A4	A5	A6	A7
埋設表示	道路側							
市プレート	民地側	P1	P2	P3	P4	P5	P6	P7
埋設表示	道路側							

凡例	記号	説明
○	市コンクリート	市コンクリート
○	市鉄コンクリート	市鉄コンクリート
○	市金庫線	市金庫線
○	市中央金庫線	市中央金庫線
○	国コンクリート	国コンクリート
○	国金庫線	国金庫線
○	計算点	計算点
○	基準点	基準点

作成年月日 平成31年3月

世界測地系 (測地成果2000)	
工事場所	厚木市 金田 地内
工事名	厚木市ふれあいプラザ 敷地境界確定測量委託
図面名	用地平面図
縮尺	1:250 図面番号 1/1
厚木市環境農政部環境事業課	