


2階平面図 1/200

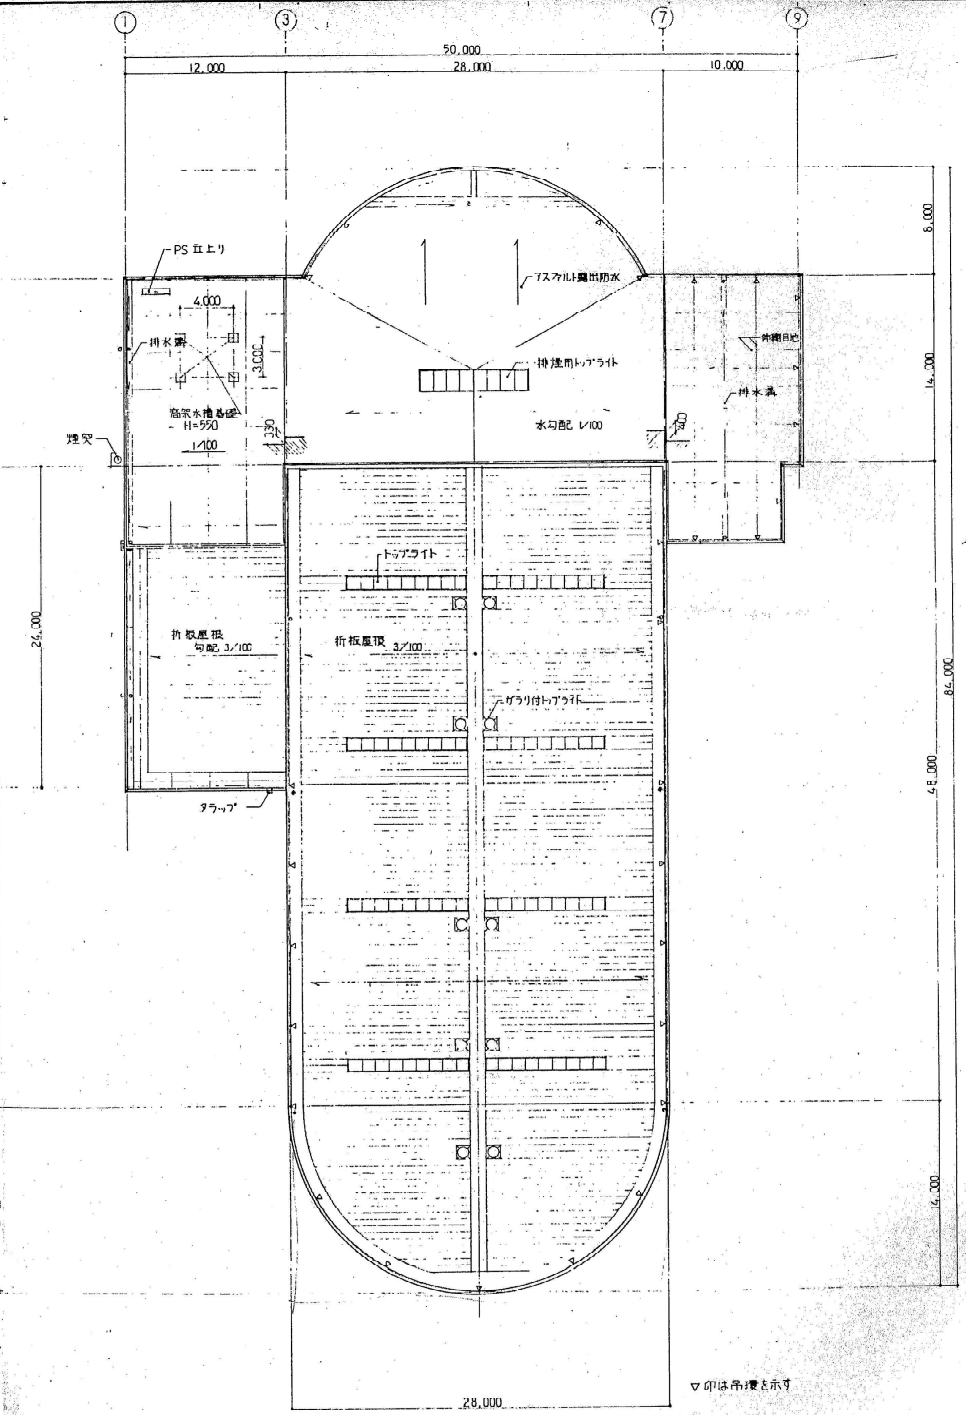

R階平面図 1/200

▽印は吊り表を示す

| | | | | | | | | | | | | | | | | | | | | | | | | | | | | |
|---|----|------|--------------------------|-------|-------|------|--|-----|----|------|------|------|----|------|-----|----|--|--------|-------|-------|-----|-----|--|--|--------------------------|--|--|--|
| <table border="1"> <tr> <td>担当</td> <td>担当</td> <td>記載</td> </tr> <tr> <td></td> <td></td> <td></td> </tr> </table> | 担当 | 担当 | 記載 | | | | <table border="1"> <tr> <td>年月日</td> <td>作製</td> <td>資料No</td> <td>工事名称</td> <td>図面名称</td> <td>縮尺</td> <td>図面番号</td> </tr> <tr> <td>年月日</td> <td>訂正</td> <td></td> <td>昭和三十九年</td> <td>平面図-2</td> <td>1/200</td> <td>A-8</td> </tr> <tr> <td>年月日</td> <td></td> <td></td> <td>(仮称)厚木市余熱利用施設建設(建築・外構)工事</td> <td></td> <td></td> <td></td> </tr> </table> | 年月日 | 作製 | 資料No | 工事名称 | 図面名称 | 縮尺 | 図面番号 | 年月日 | 訂正 | | 昭和三十九年 | 平面図-2 | 1/200 | A-8 | 年月日 | | | (仮称)厚木市余熱利用施設建設(建築・外構)工事 | | | |
| 担当 | 担当 | 記載 | | | | | | | | | | | | | | | | | | | | | | | | | | |
| | | | | | | | | | | | | | | | | | | | | | | | | | | | | |
| 年月日 | 作製 | 資料No | 工事名称 | 図面名称 | 縮尺 | 図面番号 | | | | | | | | | | | | | | | | | | | | | | |
| 年月日 | 訂正 | | 昭和三十九年 | 平面図-2 | 1/200 | A-8 | | | | | | | | | | | | | | | | | | | | | | |
| 年月日 | | | (仮称)厚木市余熱利用施設建設(建築・外構)工事 | | | | | | | | | | | | | | | | | | | | | | | | | |