



位置図


戸室小学校

工事施工箇所

県道60号(厚木清川)

市道戸室幹線

縮尺 1 : 2500

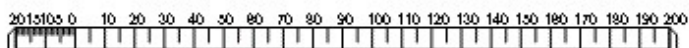

計画平面図

S=1:250
(A3 S=1:500)


厚木市 戸室1丁目及び戸室4丁目 地内



IP-1
1A=35-14-15
R=120.000
TL= 38.110
CL= 73.801
SL= 5.300

○本工事は、基本的には昼間施工を予定しておりますが、
車道の舗装工事については、夜間施工を予定しております。

○工事施工中は、片側交互通行を予定しており、歩行者通路を確保しながら、
交通誘導員を適正に配置するなどの安全対策を実施してまいります。

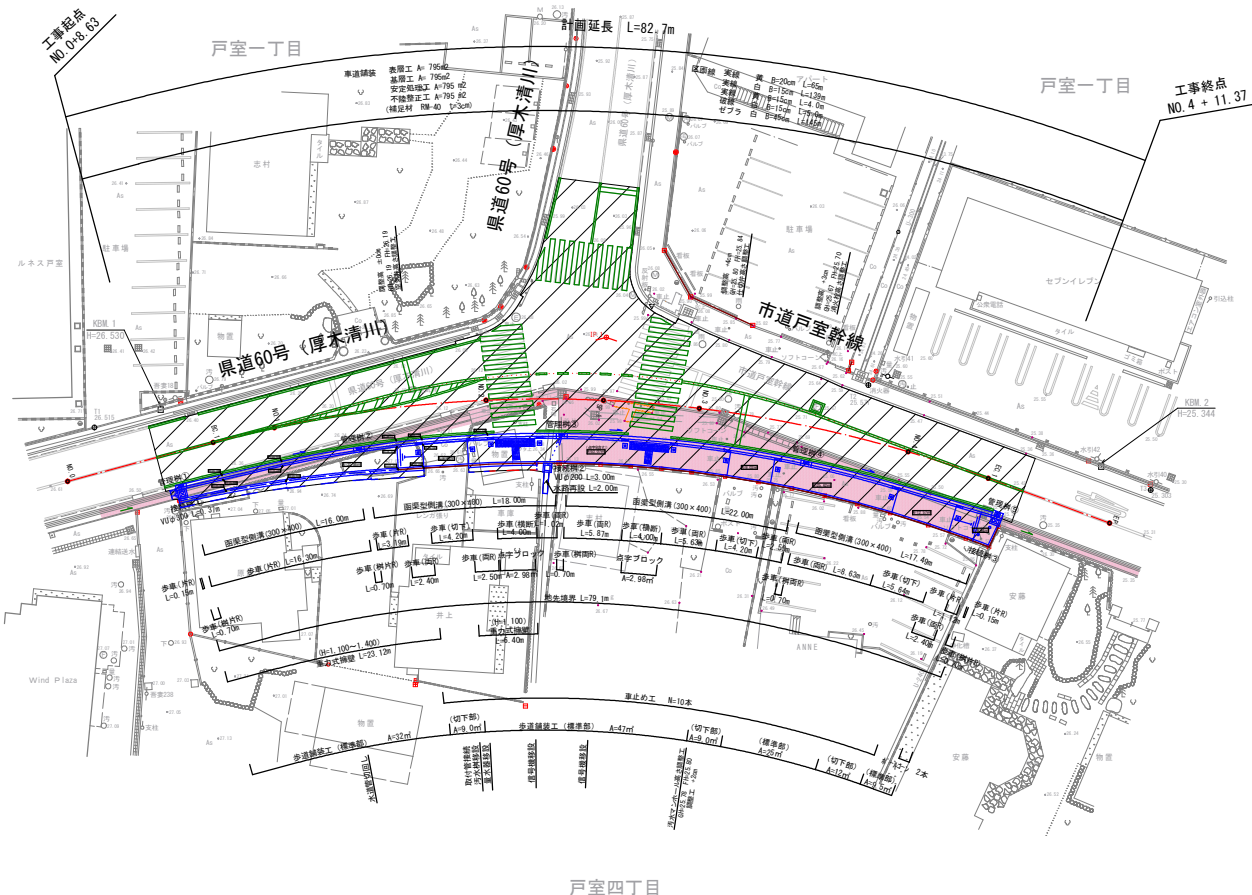

凡例

-  工事範囲
-  計画車道部
-  計画歩道部
-  既設歩道部

※工事の詳細な施工計画や実際の交通規制については、施工業者の決定後に厚木警察署との協議により決定するものです。

工事場所	厚木市 戸室1丁目及び戸室4丁目 地内		
工事名	戸室交差点第2工区改良工事		
図面名	計画平面図		
縮尺	S=1:250 (A3 S=1:500)	図面番号	01
厚木市役所 都市インフラ整備部 交通環境対策課			