


完成イメージ図

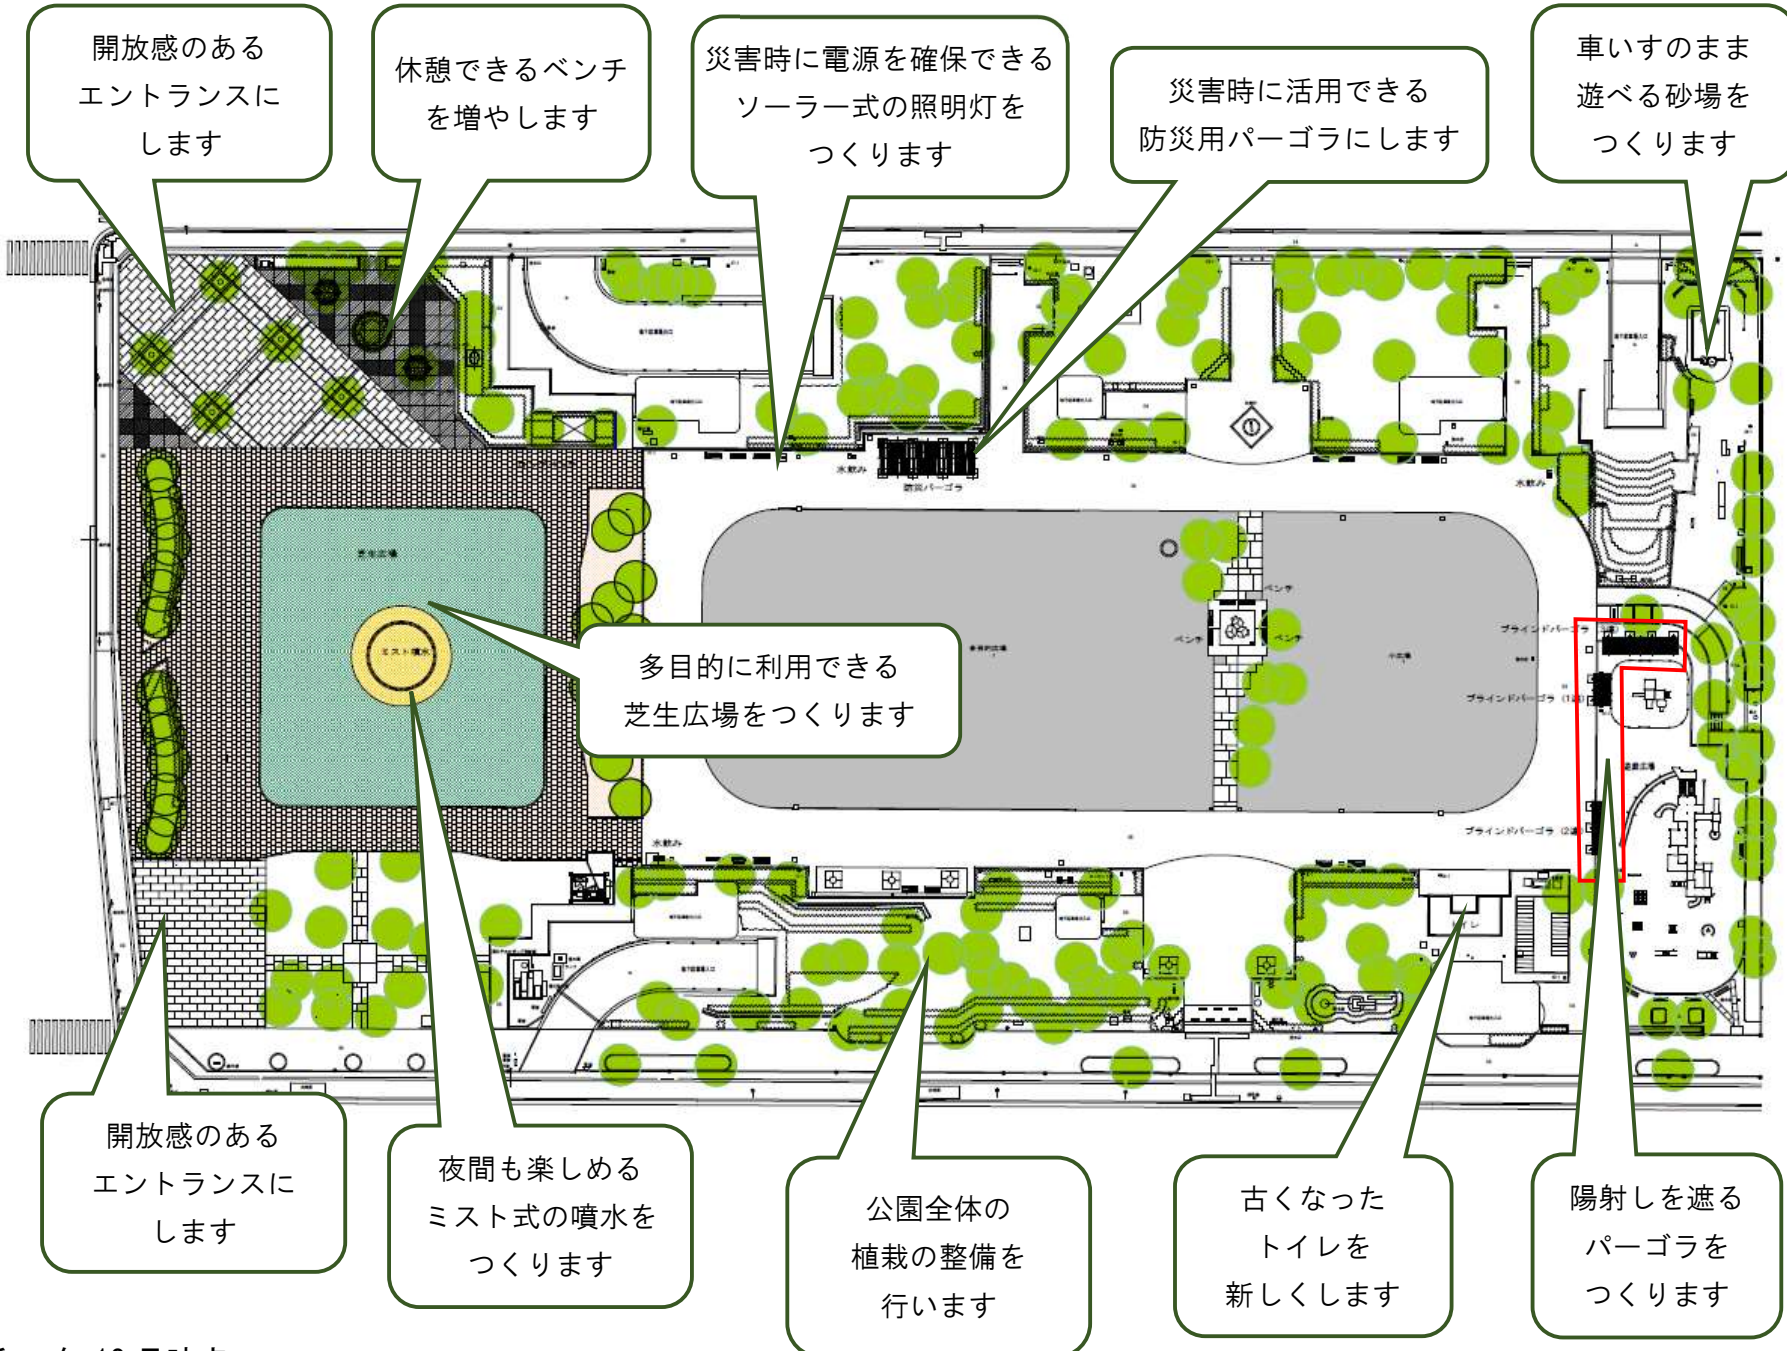

開放感のある
エントランスに
します

休憩できるベンチ
を増やします

災害時に電源を確保できる
ソーラー式の照明灯を
つくります

災害時に活用できる
防災用パーゴラにします

車いすのまま
遊べる砂場を
つくります

多目的に利用できる
芝生広場をつくり
ます

開放感のある
エントランスに
します

夜間も楽しめる
ミスト式の噴水を
つくります

公園全体の
植栽の整備を
行います

古くなった
トイレを
新しくします

陽射しを遮る
パーゴラを
つくります