


# 広告看板図面

## 案内板兼広告スペース

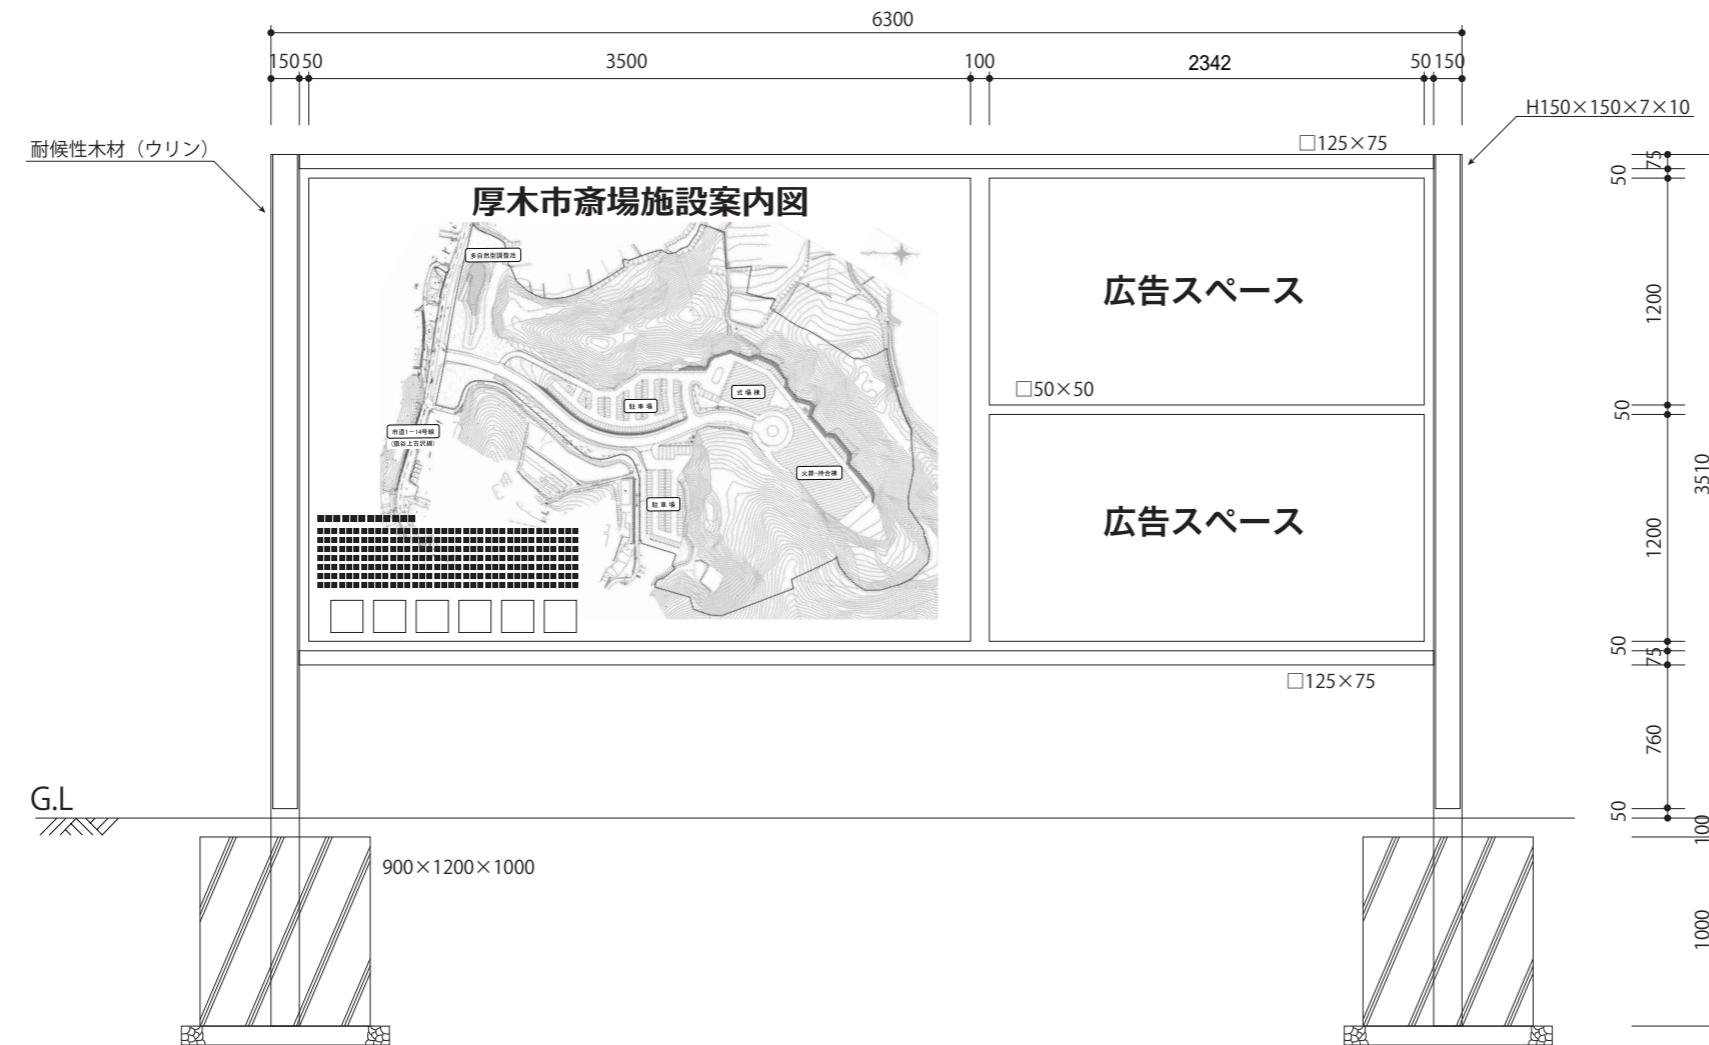

### 表示面積割合

施設案内板スペース :  $8.575 \text{ m}^2$  (60.837%)

広告スペース :  $2.75 \times 2 = 5.52 \text{ m}^2$  (39.163%)

図面番号 No.	図面名称 厚木市斎場サイン	縮尺 1/40		承認	設計	担当	
	案内板兼広告スペース		設計年月日				