
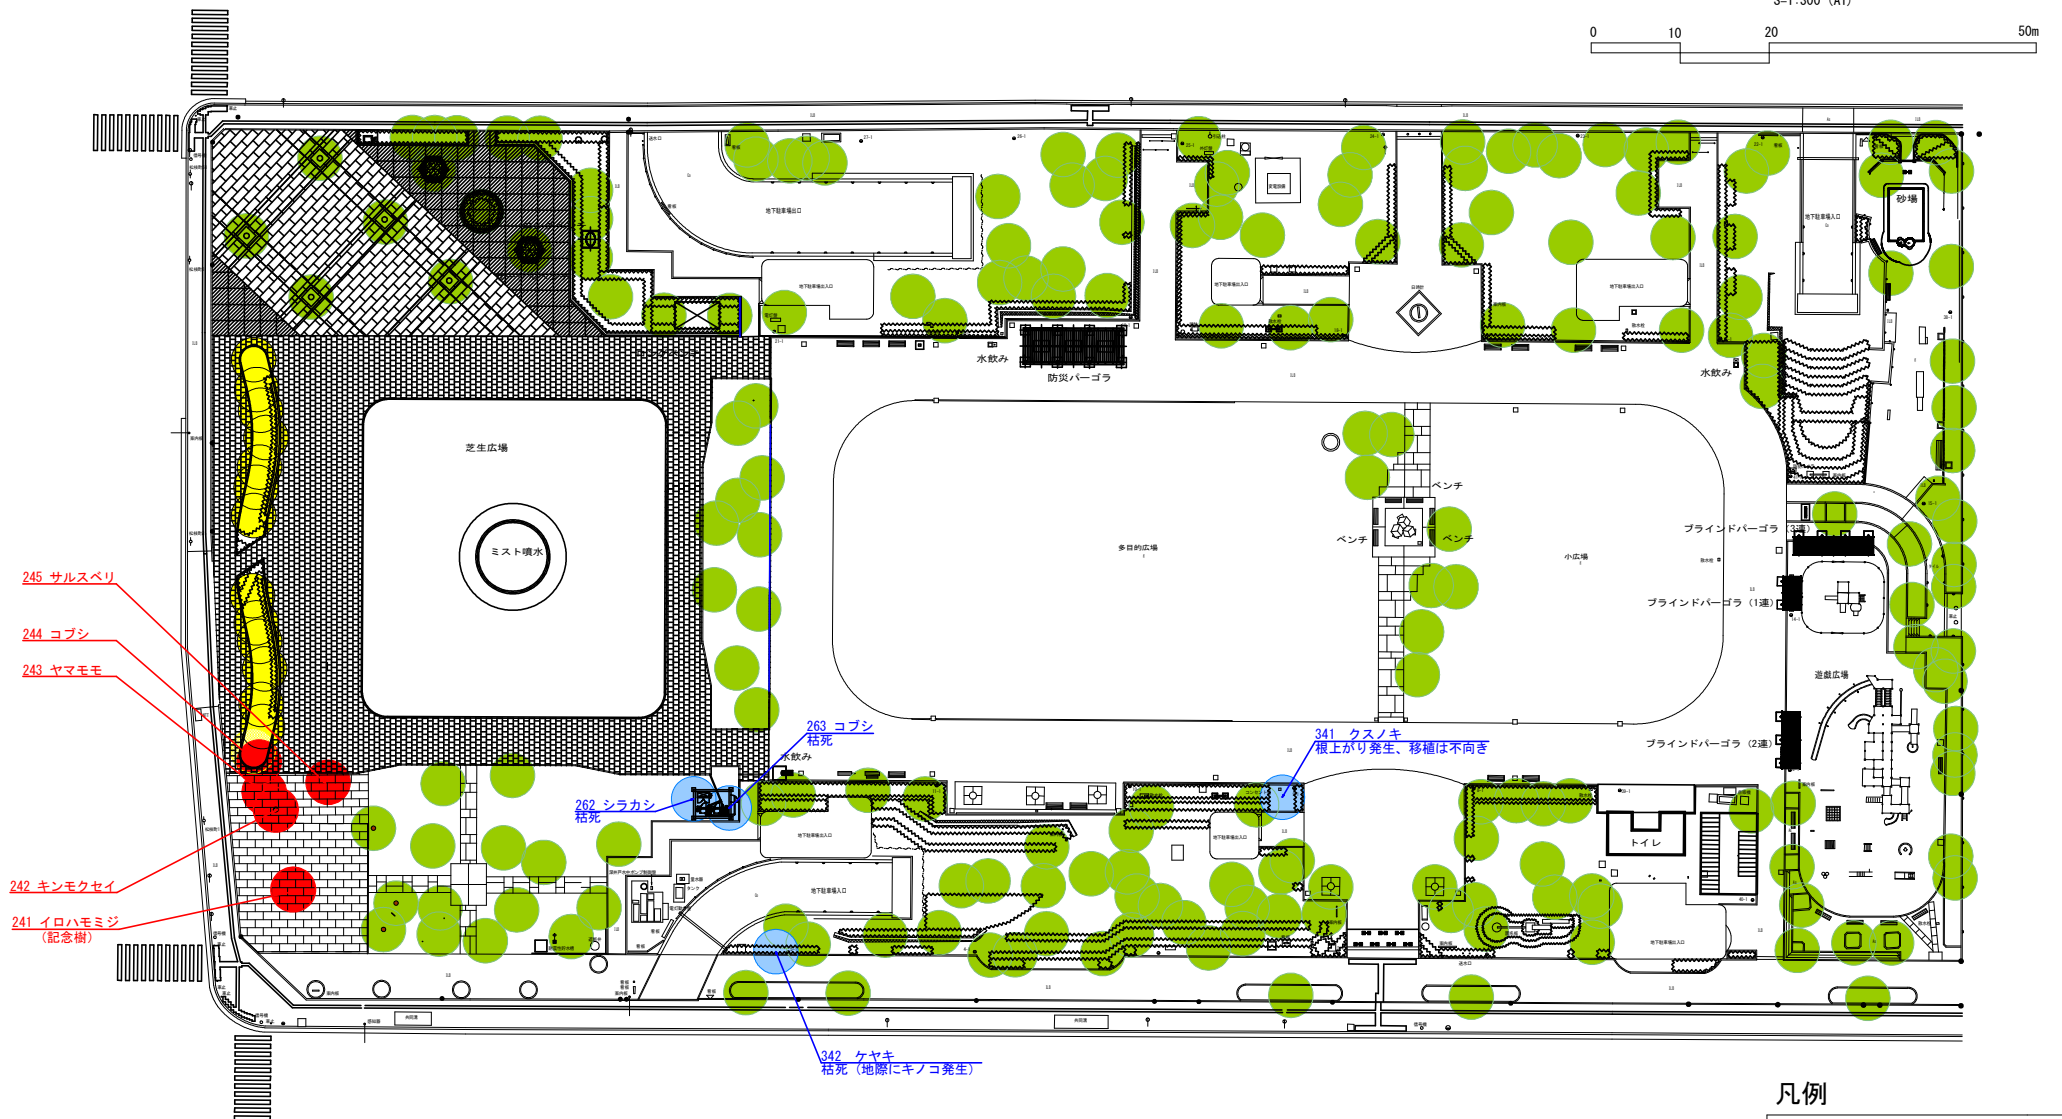


様式1 厚木市報道資料		発 信 日																	
 (制度、その他一般等)		令和5年12月25日																	
厚木中央公園リニューアル工事の整備計画の見直しについて																			
1	概 要	<p>現在、厚木中央公園のリニューアルに向けて、より開放感のある公園となるよう工事を進めていましたが、樹木の保全を求める市民の皆様の要望もあり、樹木の在り方について再検討をした結果、内容（植栽計画）を見直すこととしました。</p>																	
2	PRしたい内容、セールスポイント、前回との違いなど	<p>当初の植栽計画において伐採または移植するとしていた樹木について、令和5年12月1日に日本樹木医会の樹木医による健全度診断を実施し、計画を見直しました。</p> <p>植栽計画見直しの概要</p> <table border="1"> <thead> <tr> <th></th> <th>当初 計画数</th> <th>見直し後 の数</th> <th>増減数</th> <th>今後伐採・ 移植する樹木</th> </tr> </thead> <tbody> <tr> <td>伐採</td> <td>62本</td> <td>21本</td> <td>41本減</td> <td>4本 ※17本伐採済み</td> </tr> <tr> <td>移植</td> <td>14本</td> <td>7本</td> <td>7本減</td> <td>5本 ※2本移植済み</td> </tr> </tbody> </table> <p>※伐採する樹木は枯死などが理由 ※伐採、移植をしない樹木については剪定を実施 ※植栽計画の見直しにより、エントランスや芝生広場の形状を変更します。</p>				当初 計画数	見直し後 の数	増減数	今後伐採・ 移植する樹木	伐採	62本	21本	41本減	4本 ※17本伐採済み	移植	14本	7本	7本減	5本 ※2本移植済み
	当初 計画数	見直し後 の数	増減数	今後伐採・ 移植する樹木															
伐採	62本	21本	41本減	4本 ※17本伐採済み															
移植	14本	7本	7本減	5本 ※2本移植済み															
3	添付資料	厚木中央公園 整備計画見直し平面図																	
4	本資料の 問合せ先	部課名	都市整備部 公園緑地課（課長 津田 信二）																
		電話	(046) 225-2412																


厚木中央公園 リニューアル工事見直し後の平面図



S=1:300 (A1)



凡例

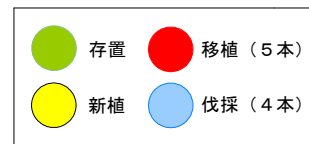

令和5年12月時点