


アートギャラリー 1・2・3 (平面図)

2025/10/16

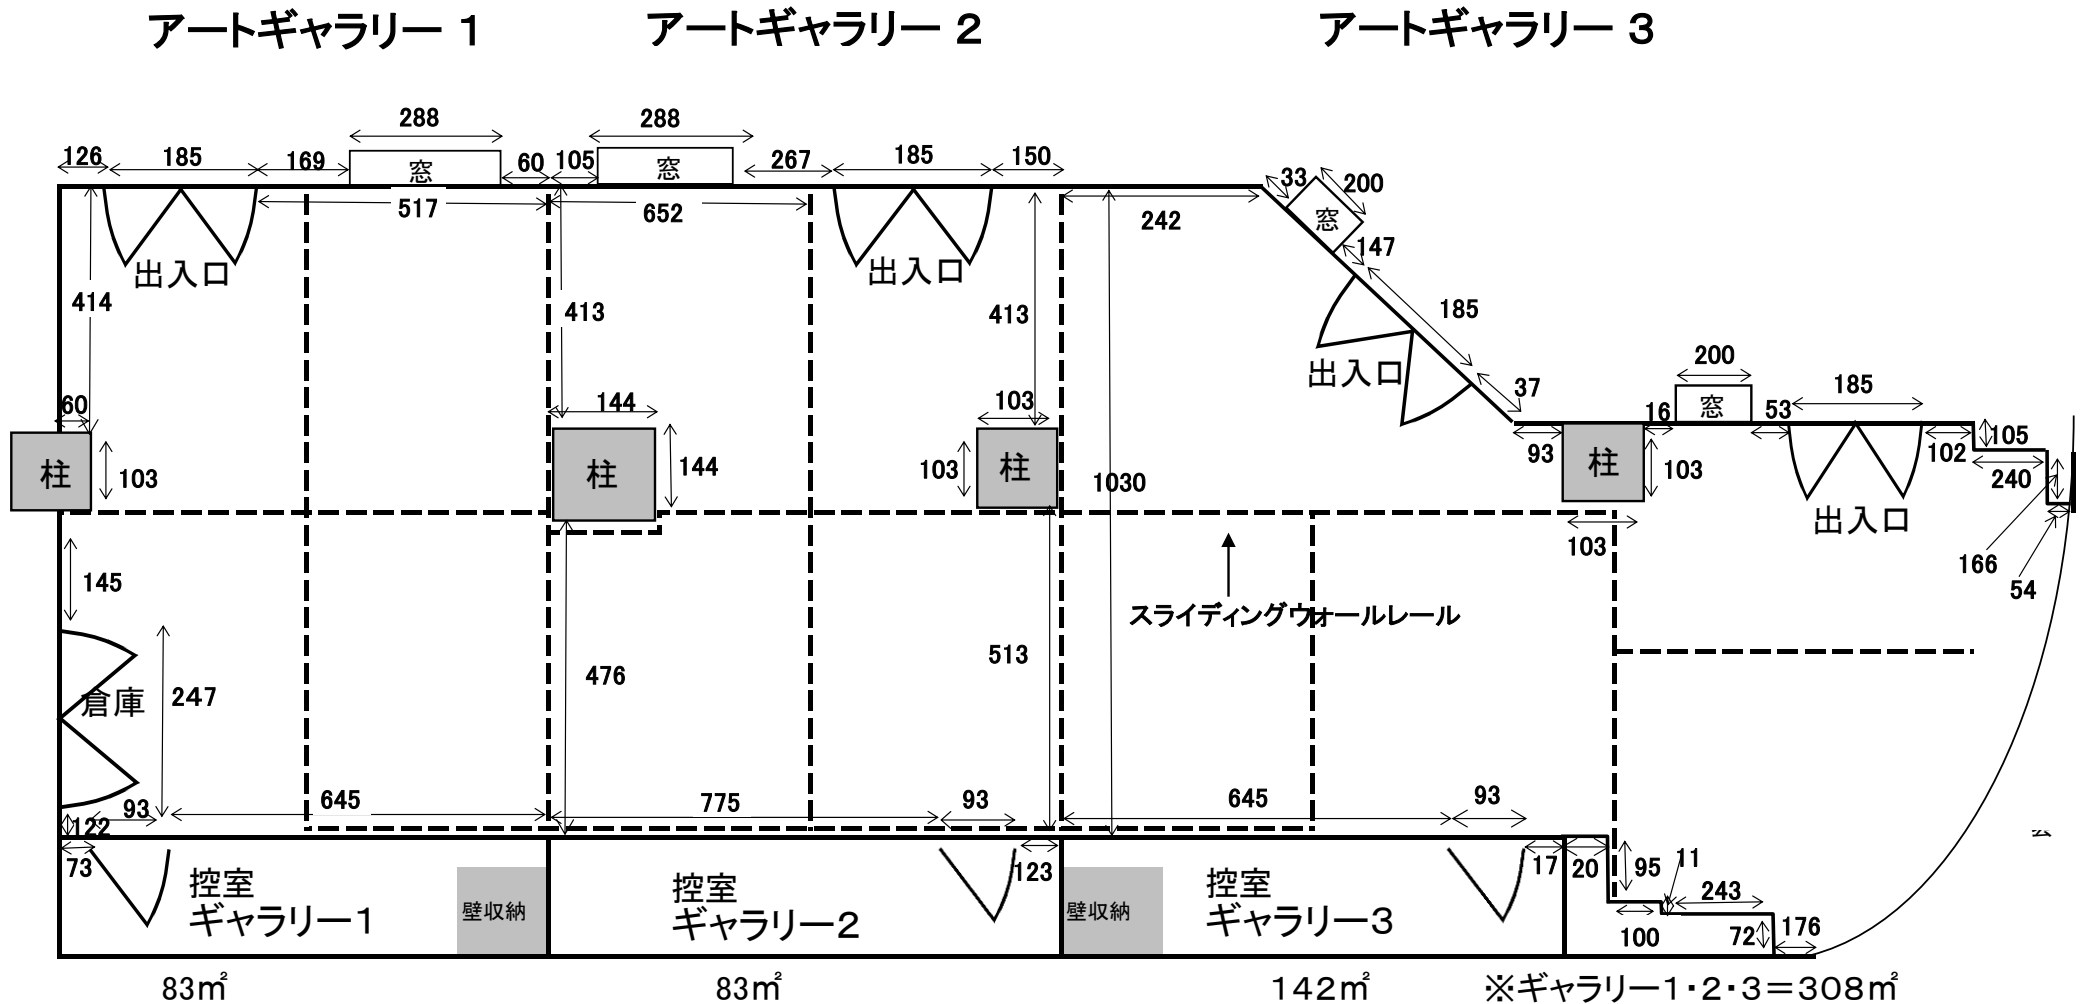

(注1)本図は概要図です。
 スライディングウォールW100*D49*H275
 天井高H275
 ※単位はcmです。
 ※実際の比率と図面の比率はズレがあります。
 数字を参考にしてください。


アートギャラリー 1・2・3 展示レイアウト（提出用） ←3ヶ月前までに提出

2025/10/16

アートギャラリー 1

アートギャラリー 2

窓は、パネルで覆うことができます。どちらかに○をつけて下さい。パネルは、画鋏不可、テープ可です。

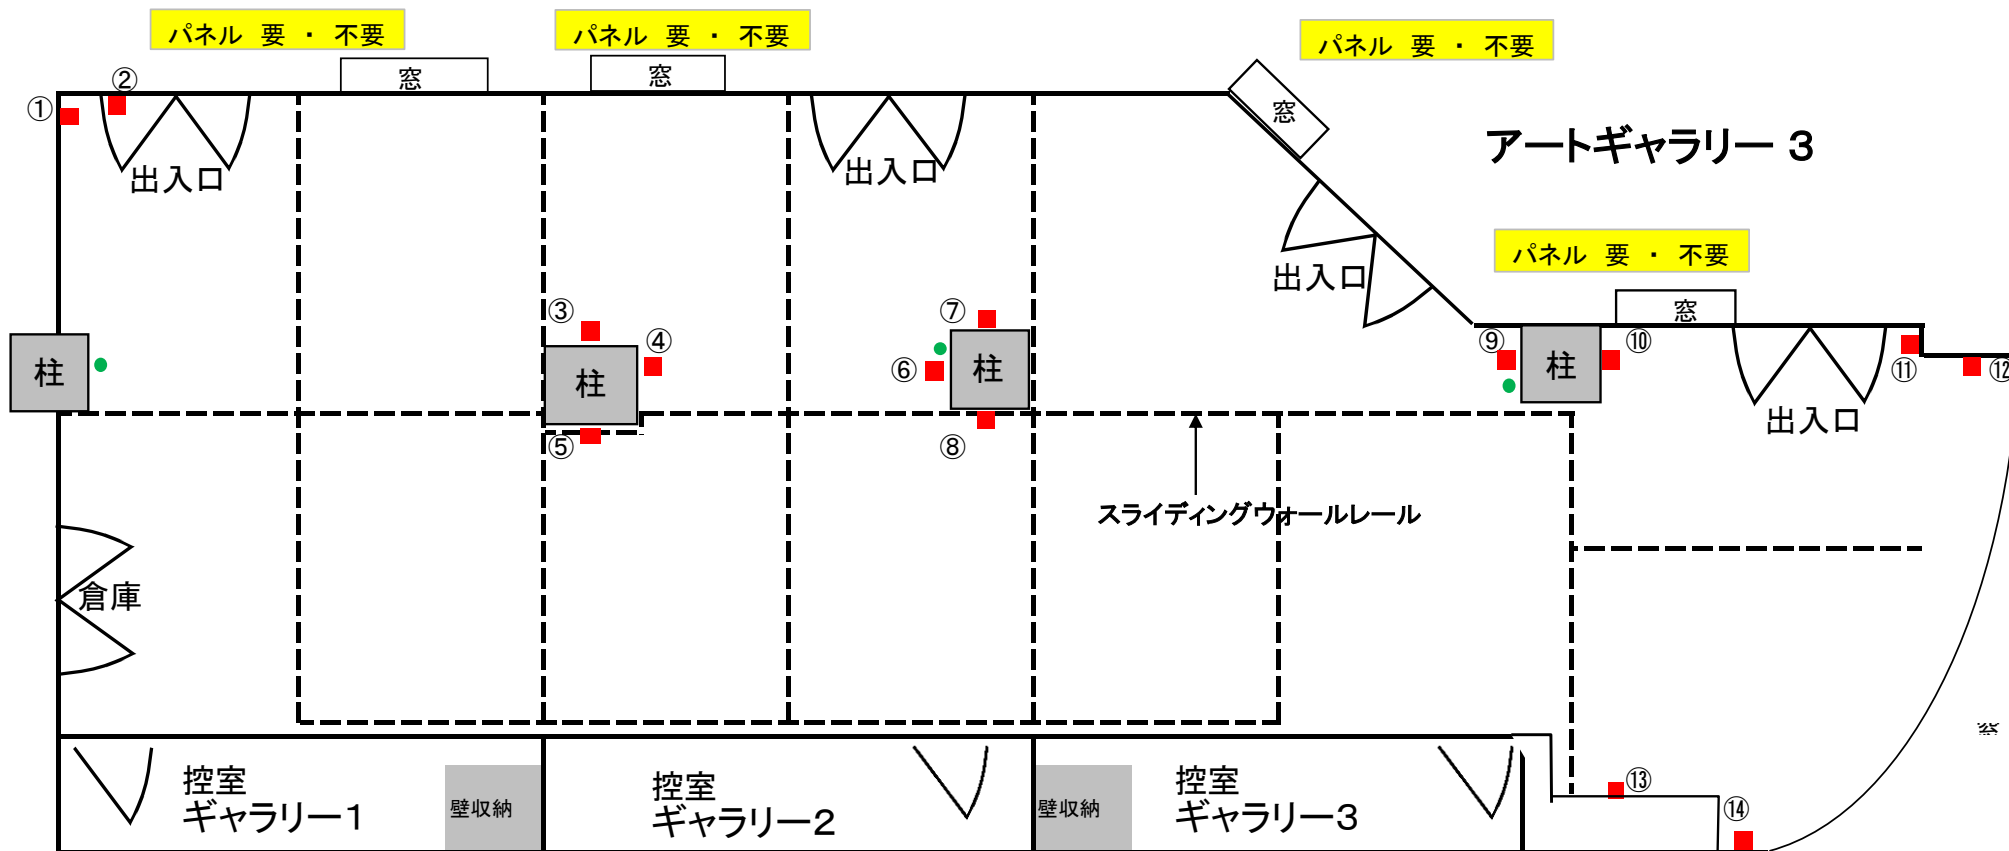

■ コンセント 系統分け ①～⑥・⑦～⑫・⑬～⑭ 各系統20A(2000W)まで

● 排煙口解放装置(緑のランプ点灯)の上の作品展示は不可

※ 各ギャラリー内、館内電話・エアコンスイッチの上の作品展示は不可

※ 各ギャラリー内、展示中最低一か所の出入口確保のこと

必要備品

種 別	数 量
スライディングウォール	
キャスターパネル	

(注1)本図は概要図です。※単位はcm

スライディングウォール W100*D49*H275

キャスターパネル W120*D49*H220

天井高H275

←スライディングウォールは、上図……部分のレール上にセットできます。

←キャスターパネルは、自由に移動できるパネルです。