



# アートギャラリー4 レイアウト(平面図)

2025/10/16

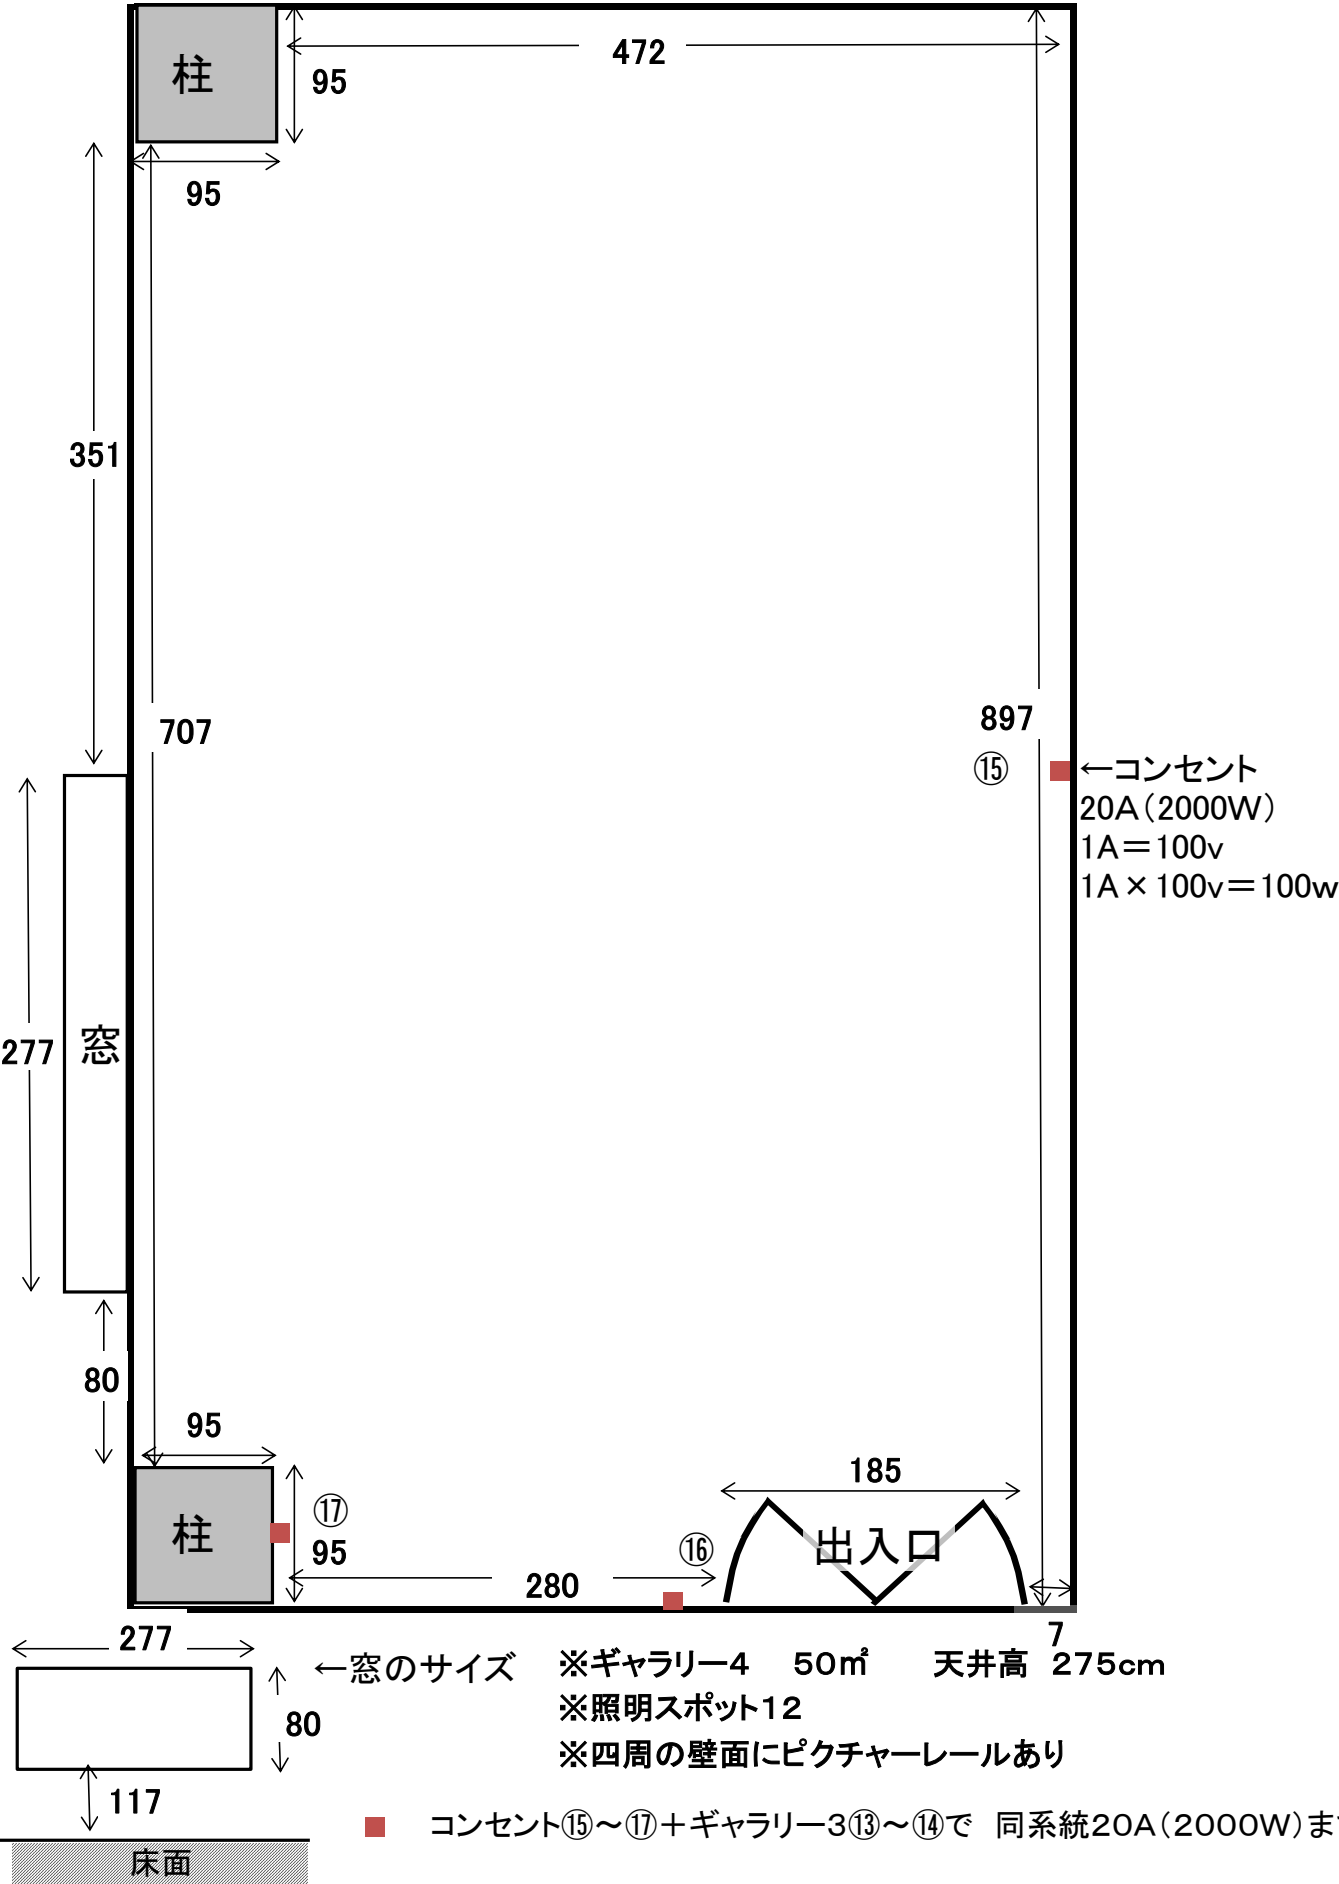

アートギャラリー4 レイアウト(提出用)

2025/10/16

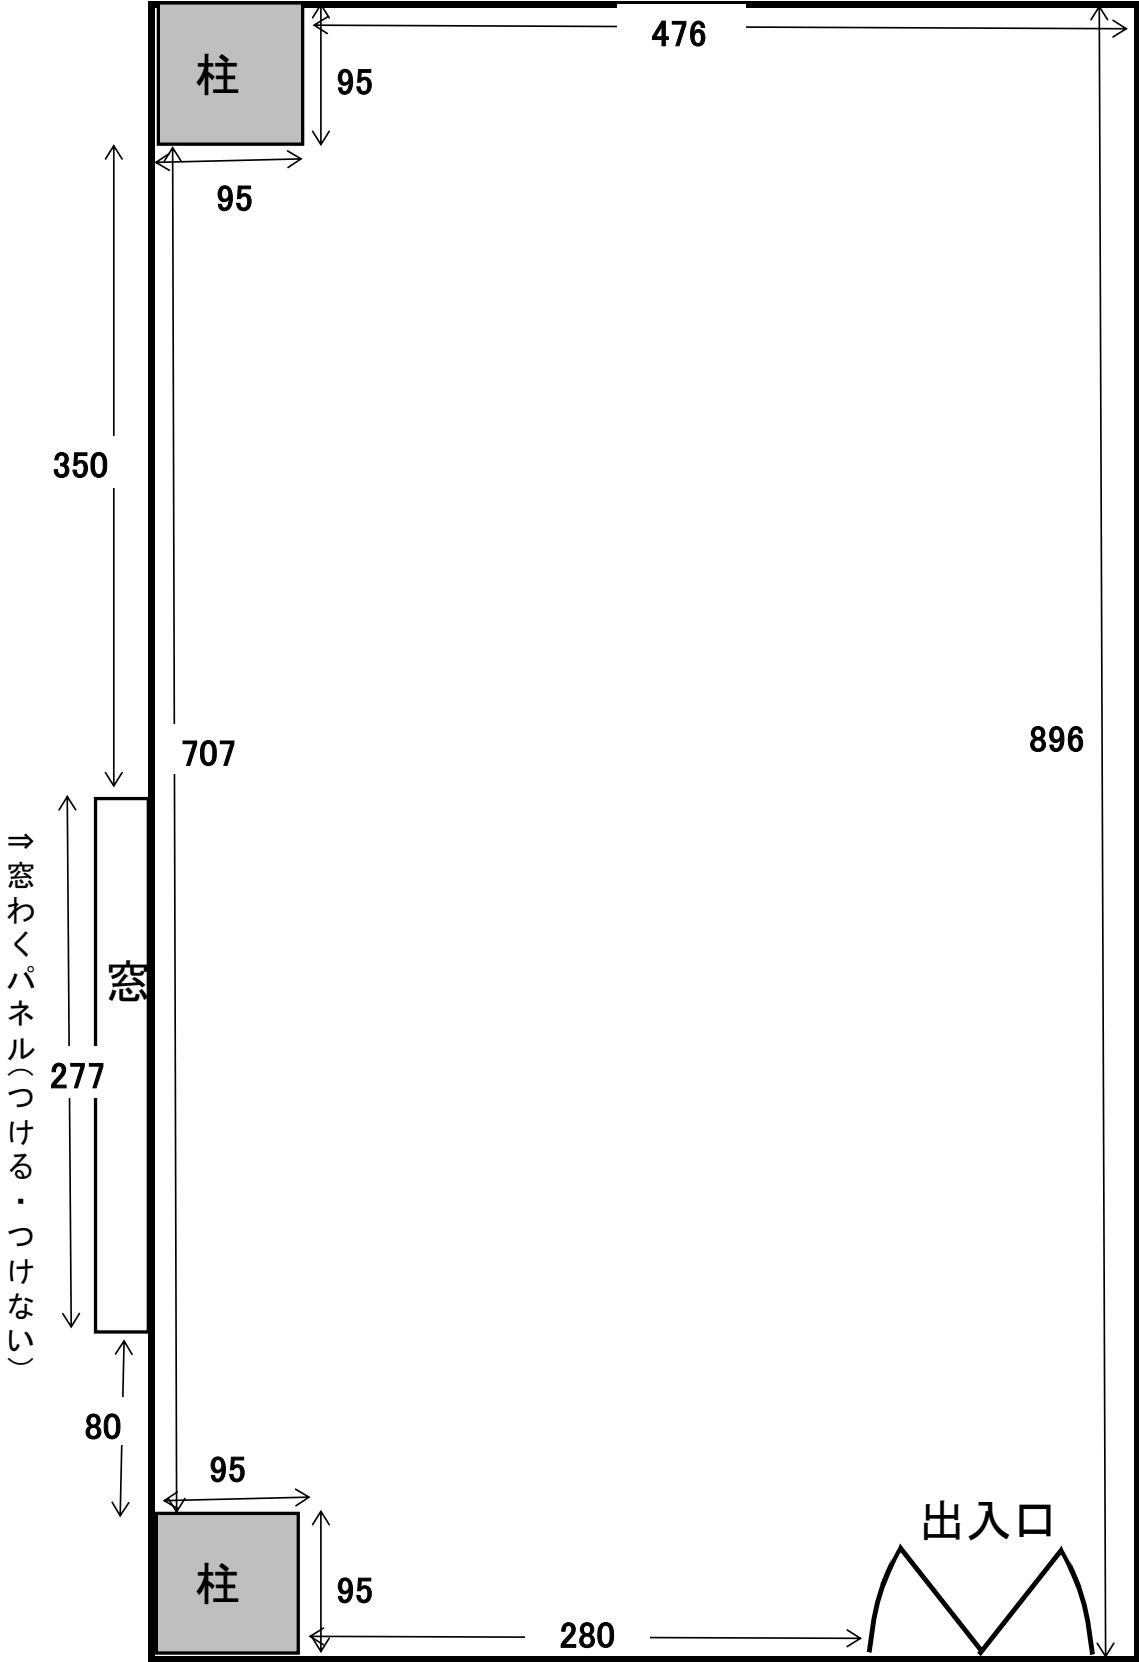

ギャラリー(4)  
50㎡  
天井高H275

必要備品

| 種 別      | 数 量 |
|----------|-----|
| キャスターパネル |     |

※キャスターパネルは、自由に移動できるパネルです。W120\*D49\*H220  
※四周の壁ピクチャーレールあり