


2 階 求 積 図

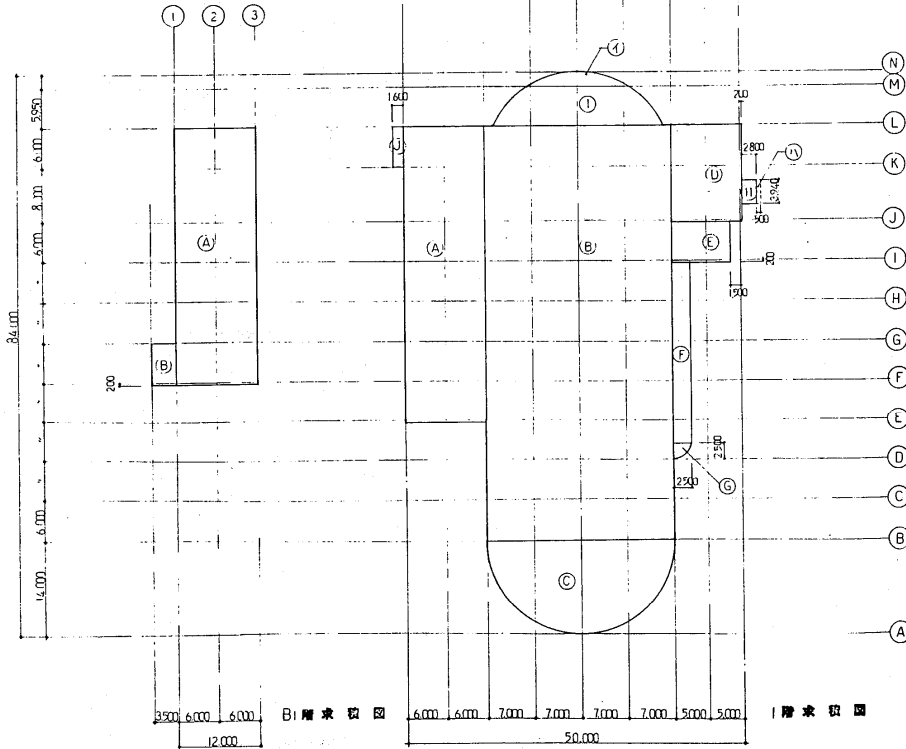

1 階 求 積 図


1 階 求 積 図

面積算定表					
階	計 算 式	除 外 部 分 計 算 式	合 計		
地 階	(A) $12,000 \times 38,200 = 458,400$		480.72 m^2		
	(B) $3,600 \times 6,200 = 22,320$				
1 階	(A) $12,000 \times 44,200 = 530,400$	① $\frac{2}{3} \times 14,000 \times 2,050 = 19,13$	2,990.61 m^2		
	(B) $28,000 \times 62,000 = 1,736,000$				
	(C) $14,000 \times 14,000 \times 3.14 \times \frac{1}{2} = 307,72$				
	(D) $10,200 \times 14,200 = 144,84$				
	(E) $6,000 \times 8,500 = 51,00$				
	(F) $2,500 \times 26,800 = 67,00$				
	(G) $2,500 \times 2,500 \times 3.14 \times \frac{1}{4} = 4,91$				
	(H) $2,800 \times 3,940 = 11,03$				
	(I)+(J) $(14,00 \times 14,00 \times 3.14 \times \frac{1}{36}) - (12,50 \times 6,00) = 147,24$				
	(J) $1,600 \times 6,000 = 9,60$				
	3,009.74 m^2 ②	② - ①			
2 階	(A) $12,000 \times 38,200 = 458,400$	① $\frac{2}{3} \times 14,000 \times 2,050 = 19,13$	10,65.76 m^2		
	(B) $28,000 \times 14,200 = 397,60$				
	(C) $10,200 \times 14,200 = 144,84$				
	(D) $6,000 \times 8,500 = 51,00$				
	(E)+(F) $(14,00 \times 14,00 \times 3.14 \times \frac{1}{36}) - (12,50 \times 6,00) = 147,24$				
				1,199.08 m^2 ③	③ - ((①)+(②)+(④)+(⑤)+(⑥))
		延床面積	4,537.09 m^2		
	① $\frac{2}{3} \times 14,000 \times 2,050 = 19,13$	建築面積 (2,990.61 + ① + ③)	3,011.71 m^2		
	② $0,500 \times 3,940 = 1,97$				


車路空 3.0 m^2

4537.09


床	F-1A P97(長尺シート)	F-1B ビニルタイルビニルシート	F-2A カーペット	F-2B カーペット	F-2C ジュ-タン	F-2D ジュ-タン	F-3 トラバタイル	F-4 石貼	F-5A モザイクタイル	F-5B モザイクタイル(防水下地)	F-5C タイル	F-6A コンクリートコテ 塗床(防じん塗料)	F-6B 塗床
床	置		フロリングボード 天然木化粧貼合フロリング、単甲板		巾木	H-1A 軟質ビニル	H-1B 軟質ビニル	H-2 打敷しVP	H-3 テラゾブロック	H-4 木製			
壁	W-1 打敷し	W-2 モルタル	W-3 スチロフォーム打込	W-4 スチロフォーム打込	W-5 断熱断りパネルGL	W-6 軽鉄下地 PB	W-7 軽鉄下地 PB	W-8 グラスカルボード (片面ガラスクロス)	W-9 両面巻タイル	W-10 外部タイル	W-11 外部打敷し		
廻り縁	M-1 天井付目地	M-2 壁付目地	M-3 天井付目地	M-4 壁付目地	M-5 天井付目地	M-6 下り天井見切縁 (アルミ)	M-7 下り天井見切縁 (アルミ)	M-8 下り天井見切縁 (木製)					
天井	C-1 FS板	C-2 PB	C-3 岩綿吸音板	C-4 打敷し	C-5 グラスカルボード								

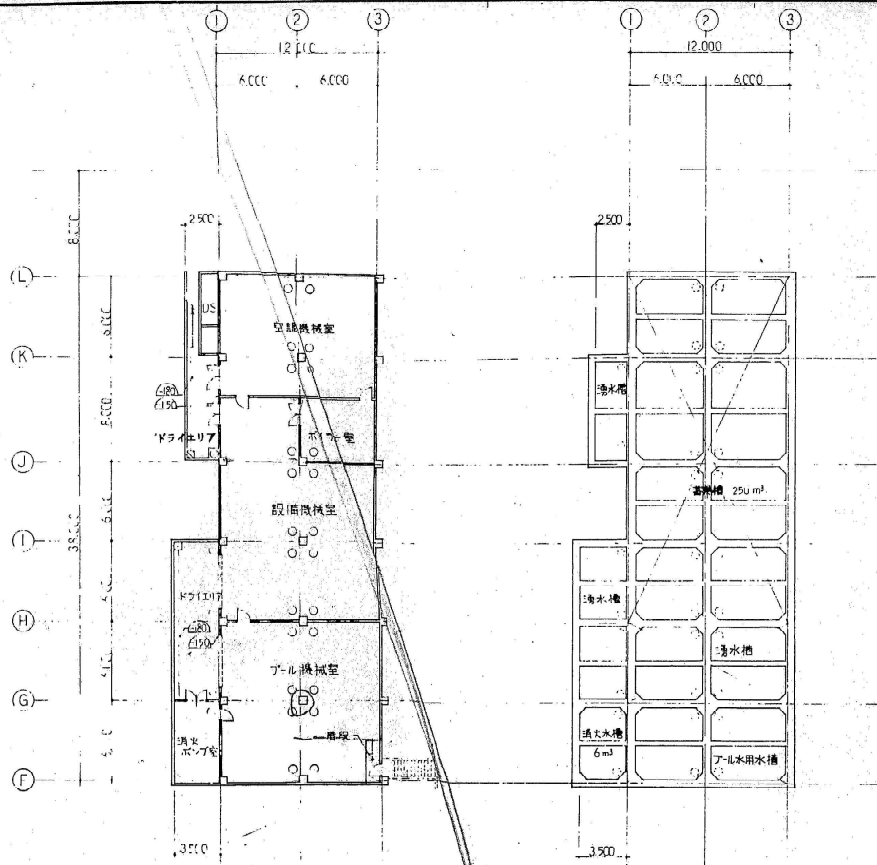

B) 配水平面図 1/200

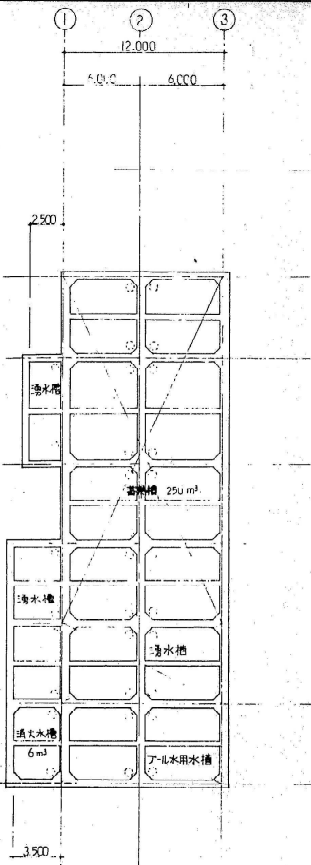

水塔平面図 1/200

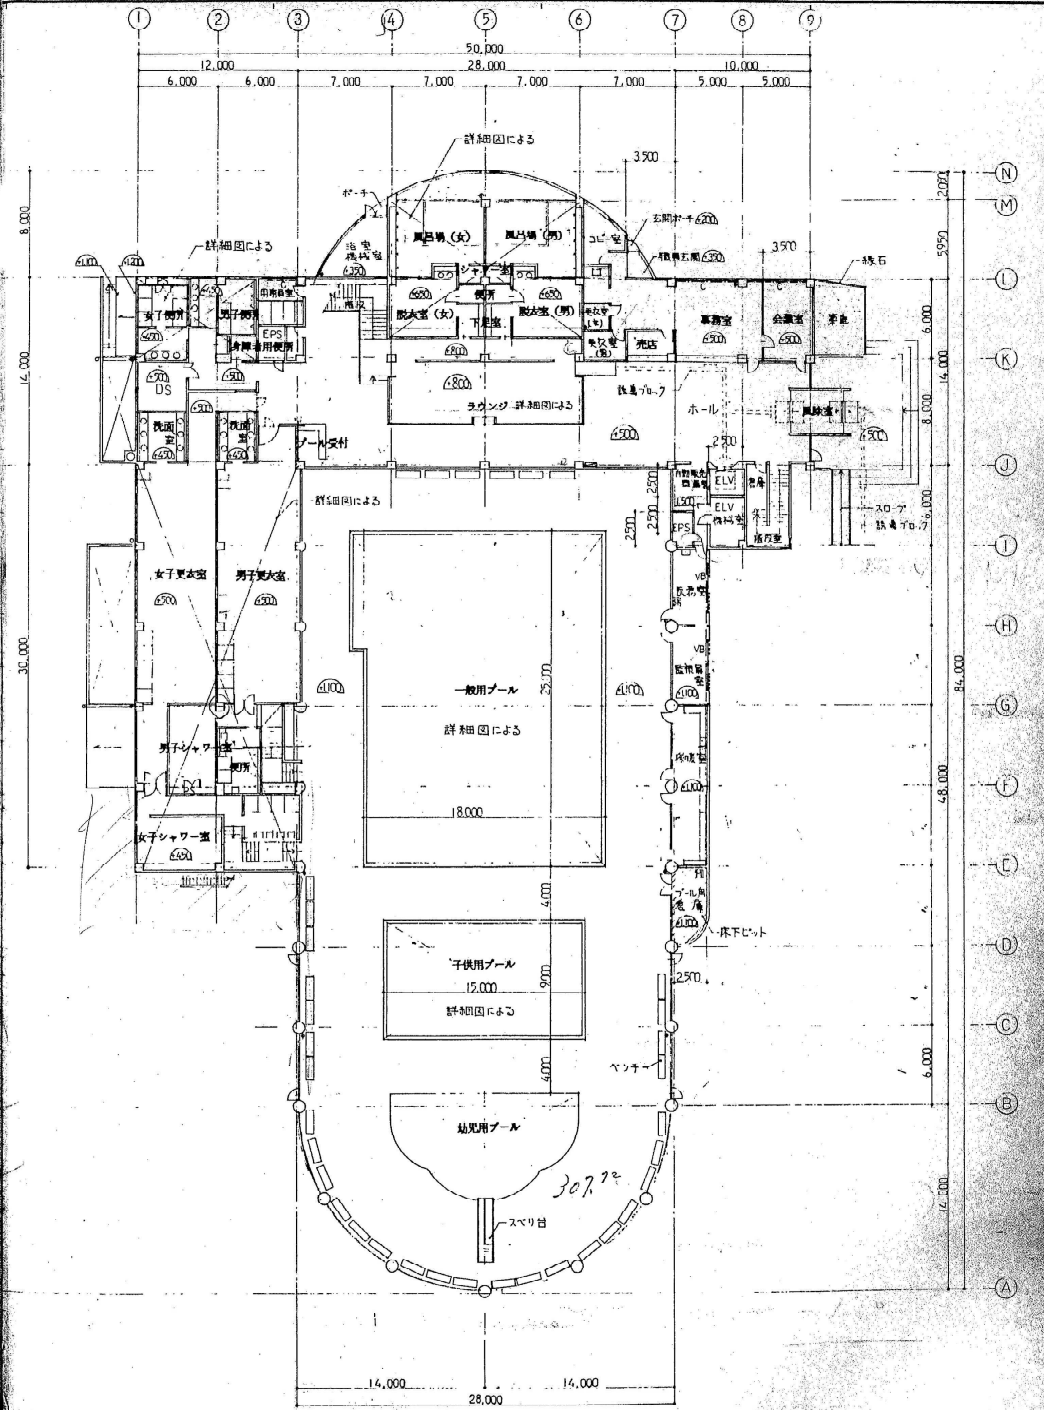

1階平面図 1/200

年月日	作成	設計No	工事名称	図面名称	縮尺	図面番号
	訂正					
年月日	検査	配管	昭和63.6.6年度 (仮称)厚木山余熱利用施設建設(建築・外構)工事	平面図-1(1階)	1/200	A-7