


駐車区画変更のご案内（地下2階）

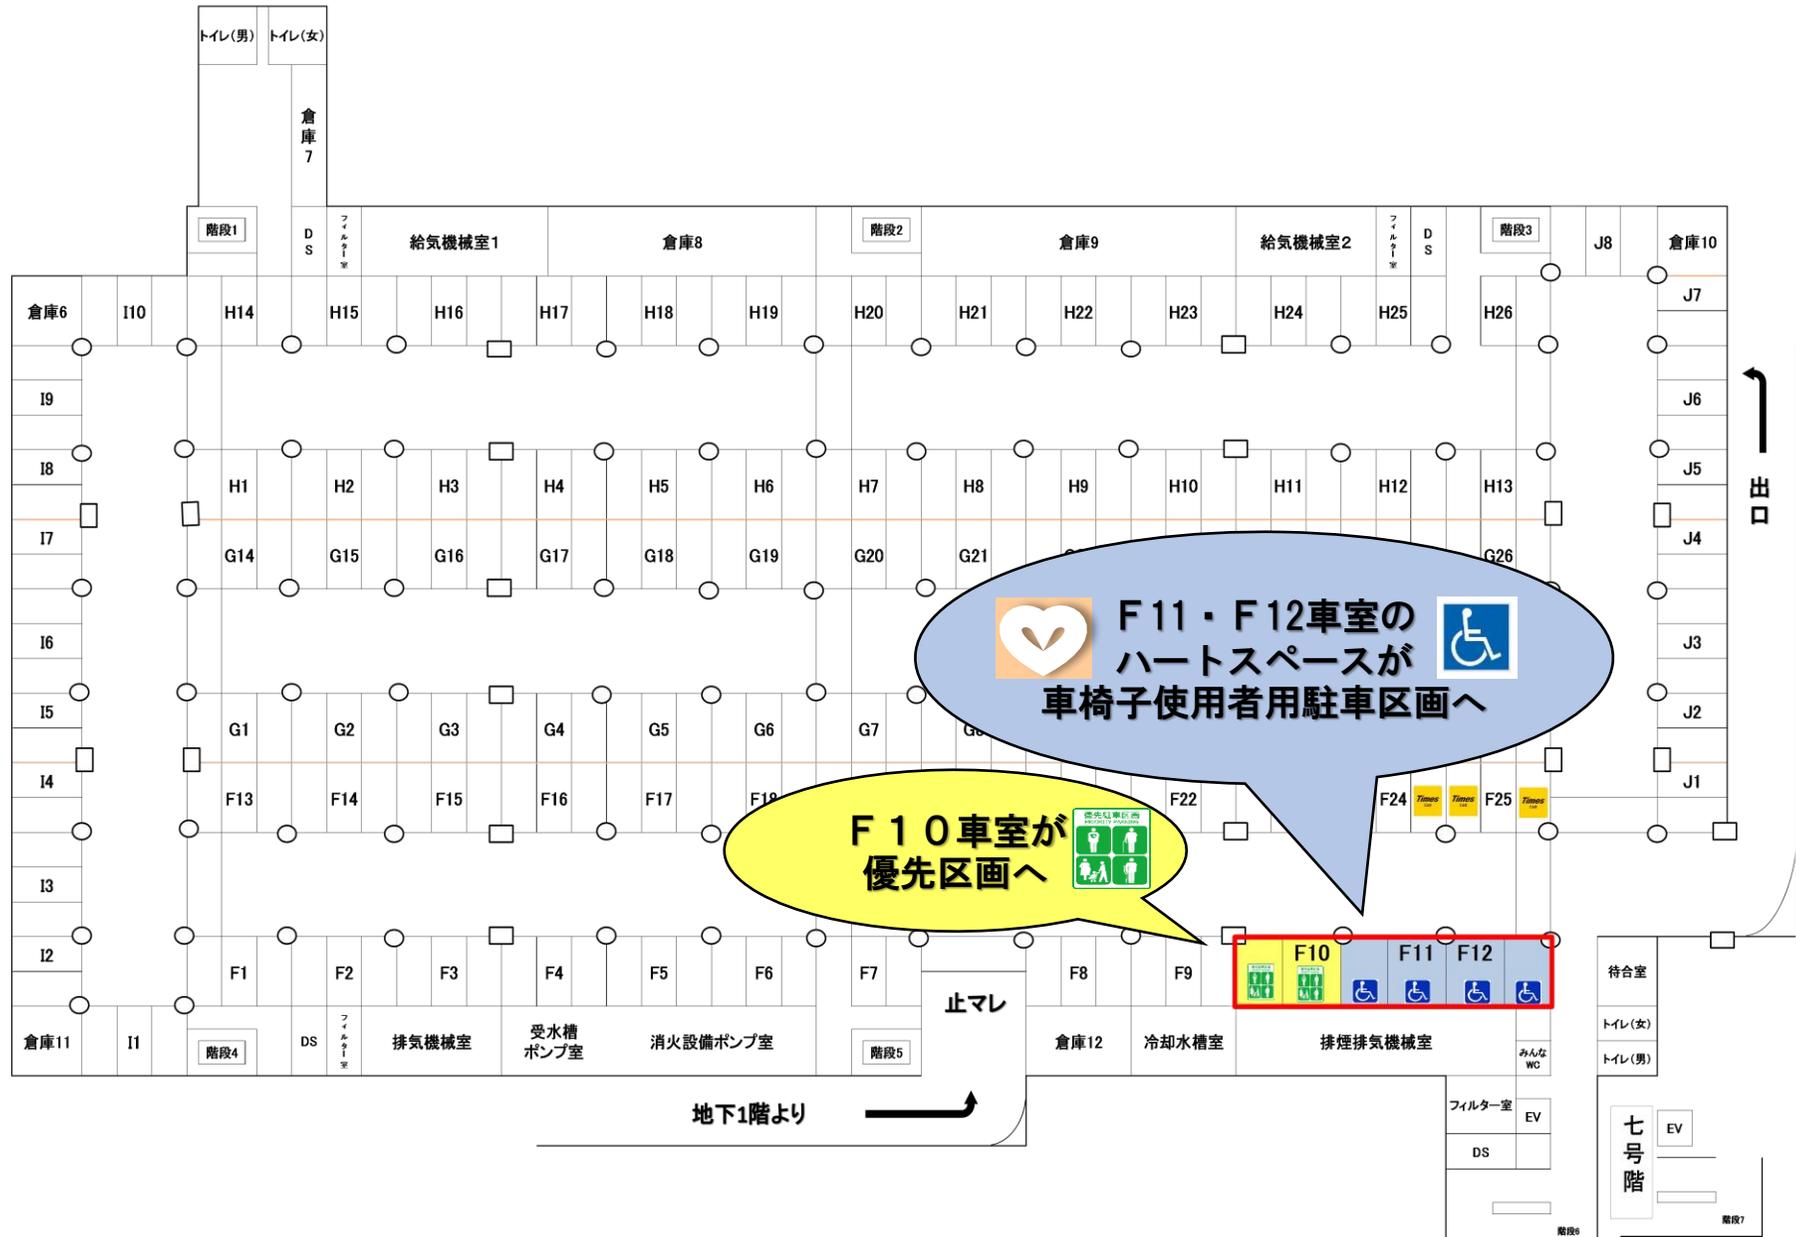

駐車区画変更のご案内（地下1階）

