
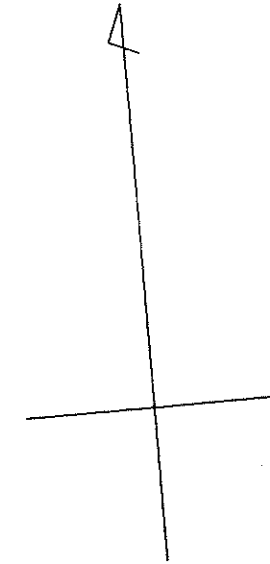


索引図

本厚木駅前土地区画整理地区

昭和35年3月25日 換地処分

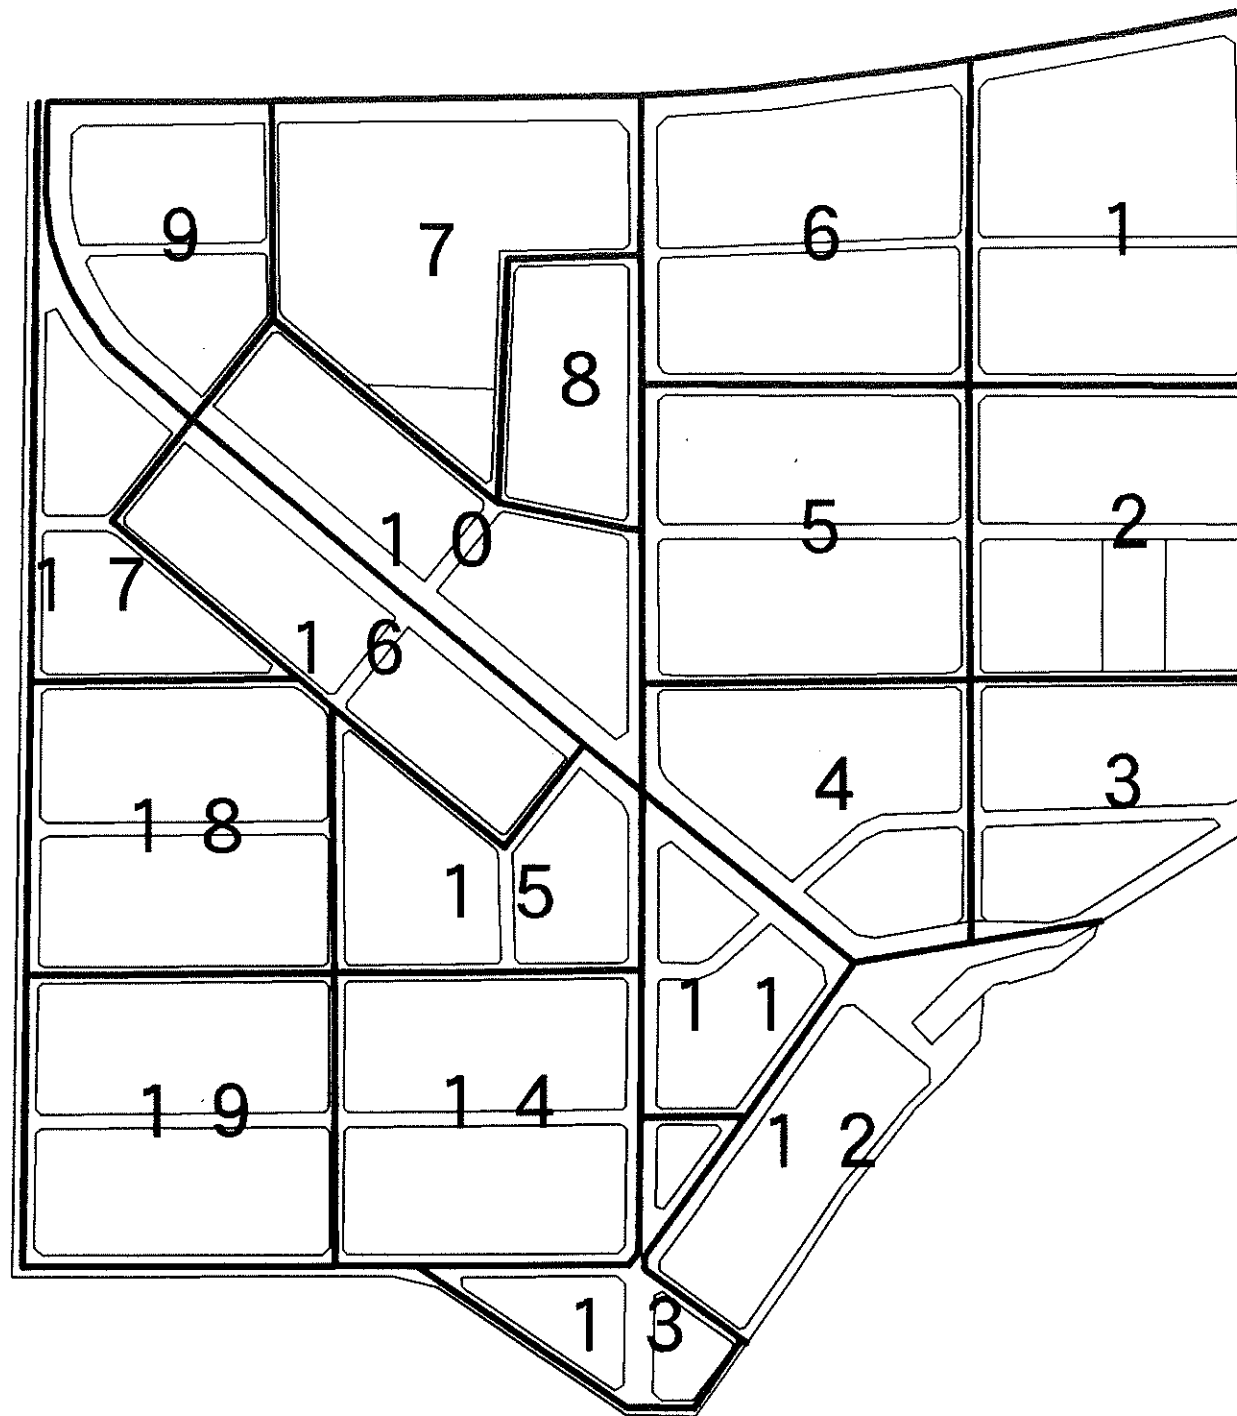

換算表

1	尺	0.303	M	1	間	1.818	M
2	"	0.606	"	1.5	"	2.727	"
3	"	0.909	"	2	"	3.636	"
4	"	1.212	"	2.5	"	4.545	"
5	"	1.515	"	3	"	5.454	"
6	"	1.818	"	3.5	"	6.363	"
7	"	2.121	"	4	"	7.272	"
8	"	2.424	"	4.5	"	8.181	"
9	"	2.727	"	5	"	9.090	"
10	"	3.030	"	10	"	18.181	"
11	"	3.333	"	10.3	"	18.727	"
12	"	3.636	"	1	丈	3.030	"
13	"	3.939	"	2	"	6.060	"
14	"	4.242	"	間 → M	(÷0.55)		
15	"	4.545	"	M → 間	(×0.55)		
				坪 → M ²	(÷0.3025)		
				M ² → 坪	(×0.3025)		

町名地番別索引表

本厚木駅前土地地区画整理地区 昭和35年3月25日 換地処分

町名	地番	図面番号	町名	地番	図面番号
中町二丁目	588 ~ 598	1	中町三丁目	664 ~ 669	8
	599 ~ 610	2		670 ~ 681	10
	611 ~ 624	5		686 ~ 692	9
	625 ~ 637	6		693 ~ 700	17
	878 ~ 886	3		701 ~ 711	16
	887 ~ 897	4		1008 ~ 1012	15
	898 ~ 899, 912	11		1013 ~ 1026	14
	913	13		1032 ~ 1045	19
	909, 911, 914 ~ 917	12		1046 ~ 1057	18
中町三丁目	661 ~ 663, 682 ~ 685	7	中町四丁目	918, 919, 1027 ~ 1031	13