
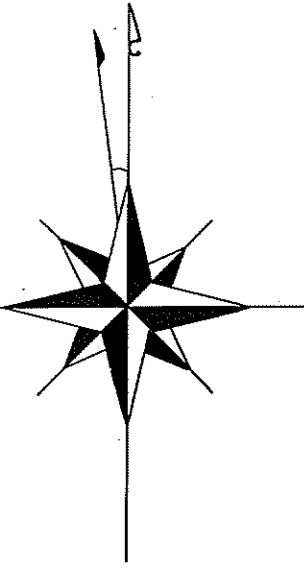


森の里地区画地確定図 I

1:1,000


昭和六十一年五月
平成元年五月補正

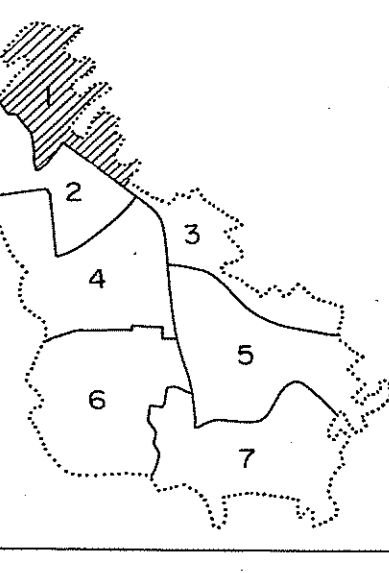

住宅都市整備公団首都圏都市開発本部
厚木開発事務所

株式会社日測調整



1:1,000

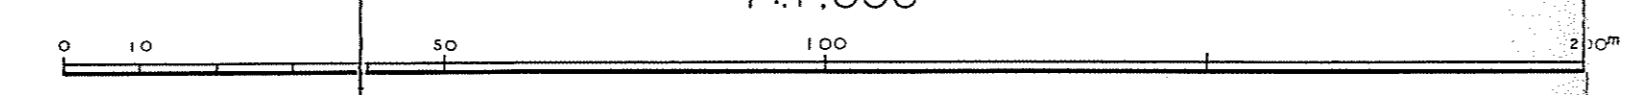

森の里地区画地確定図 2

1:1,000

昭和六十一年三月五日補正

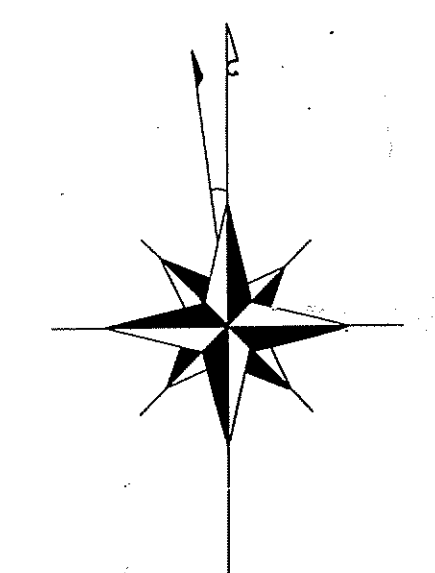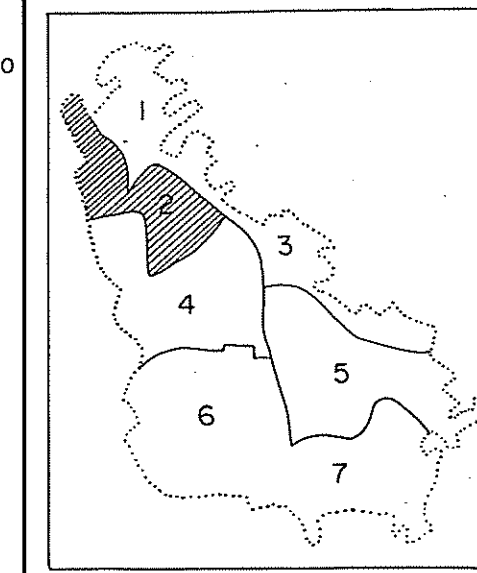



株式会社日測製

住宅都市整備公団首都圏都市開発本部
厚木開発事務所

森の里地区画地確定図 3

1:1,000



昭和六十三年七月補正

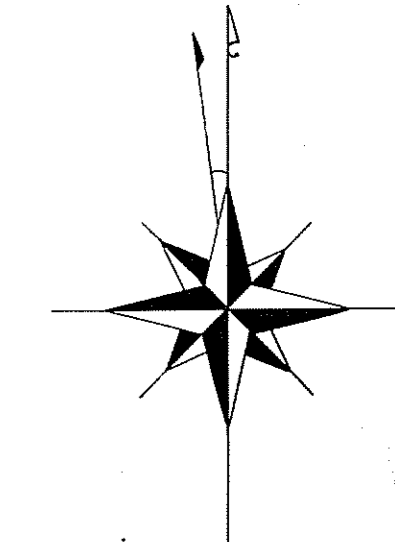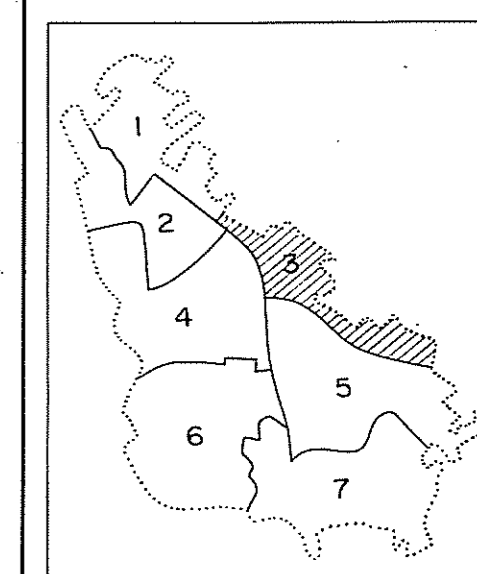

株式会社日測調製



住宅都市整備公団首都圏都市開発本部
厚木開発事務所

昭和六十年七月
昭和六十年十一月變更
昭和六十三年三月補正

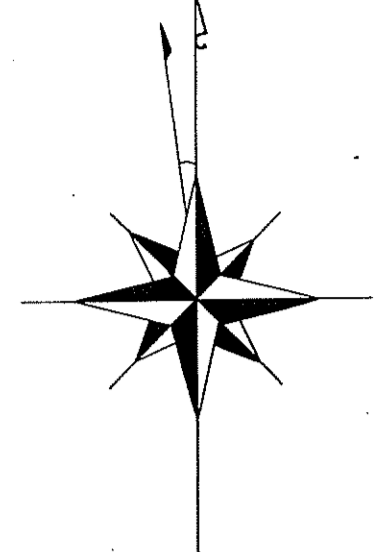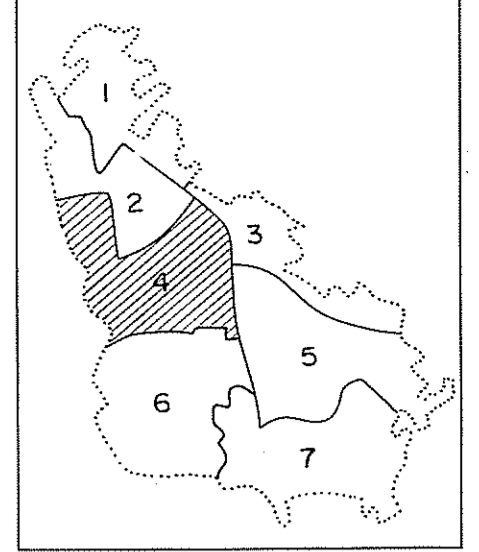

住宅・都市整備公団首都圏都市開発本部
厚木開発事務所

株式会社日測製

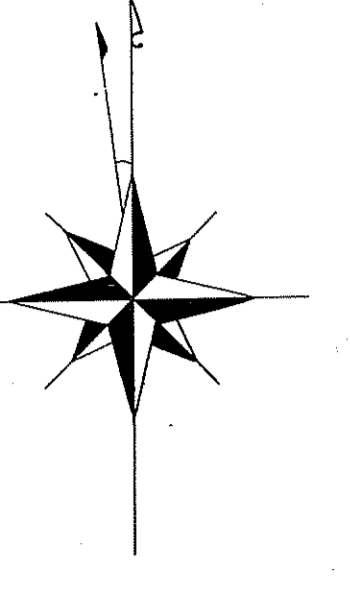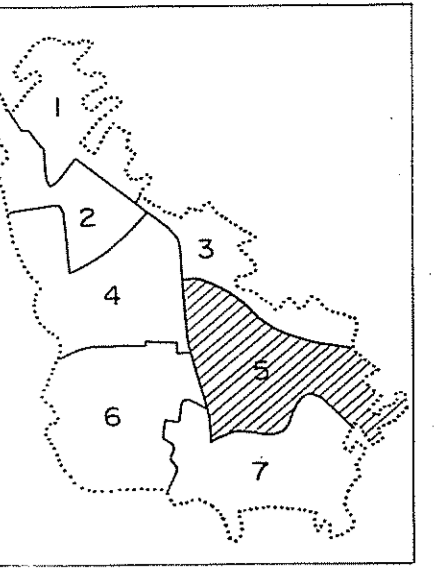

住宅・都市整備公団首都圏都市開発本部
厚木開発事務所





昭和六十年七月
昭和六十三年十一月変更
昭和六十三年三月補正

株式会社日測調製

森の里地区画地確定図 6

1:1,000

昭和六十年七月
昭和六十年十一月変更
昭和六十三年三月補正

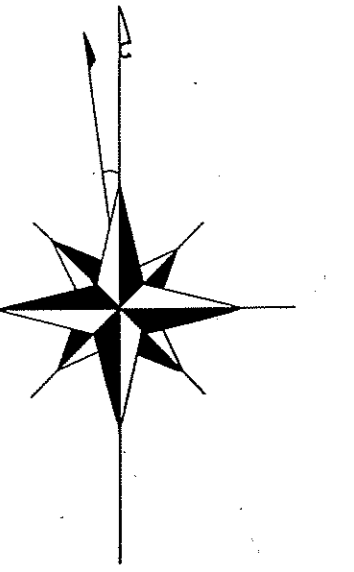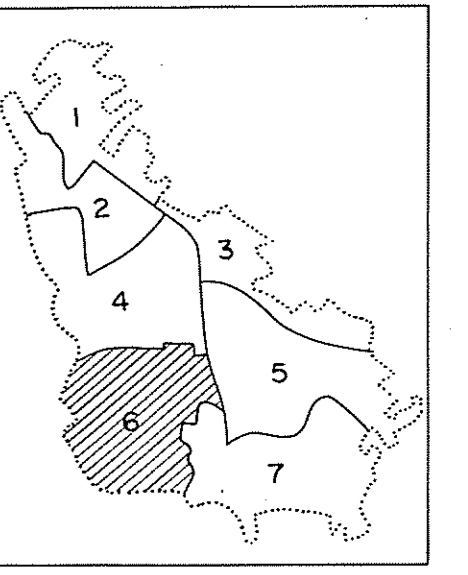

株式会社日測製



住宅都市整備公団首都圏都市開発本部
厚木開発事務所

1:1,000

森の里地区画地確定図 7

1:1,000

昭和六十三年七月
昭和六十三年三月補正

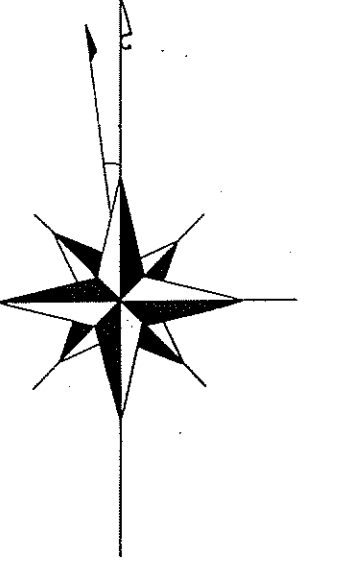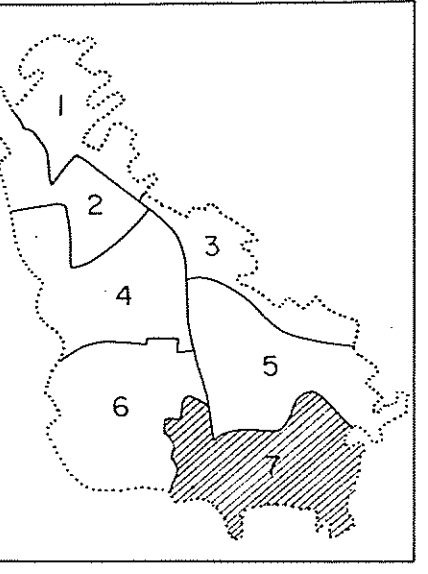

住宅・都市整備公団首都圏都市開発本部
厚木開発事務所

株式会社日測製