

上古沢
字御子ヶ谷

字新地


字梅見里

5-5
38958.77㎡


5-4
14525.87㎡

森の里紅葉台

凡 例	
	施行地区界
	街区番号
	町界・大字界
	字 界
	筆界及び地番 (換地処分後の土地)
	換地の辺長 (単位: m)
	道路幅員

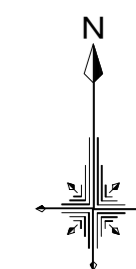

拡大図1 1/200

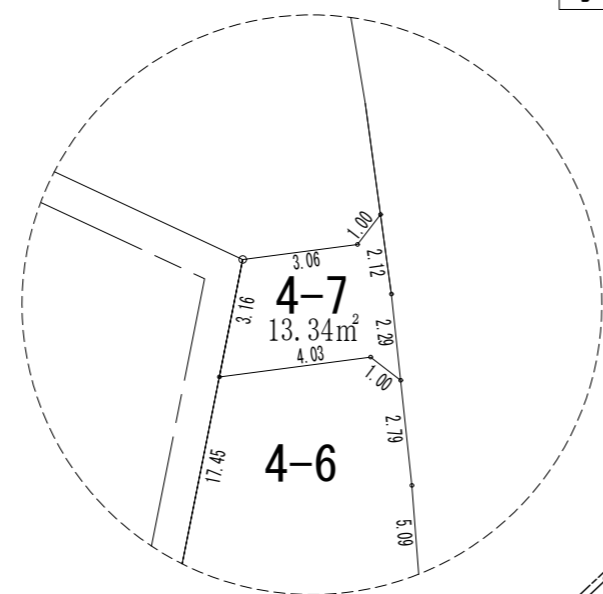

上古沢
字御子ヶ谷

4-7
13.34m²

4-6
7584.63m²

4-4
3765.74m²

4-3
3258.27m²


4-1
465.40m²

4-2
1118.50m²

字鴻ノ巣

森の里紅葉台

拡大図2 1/200

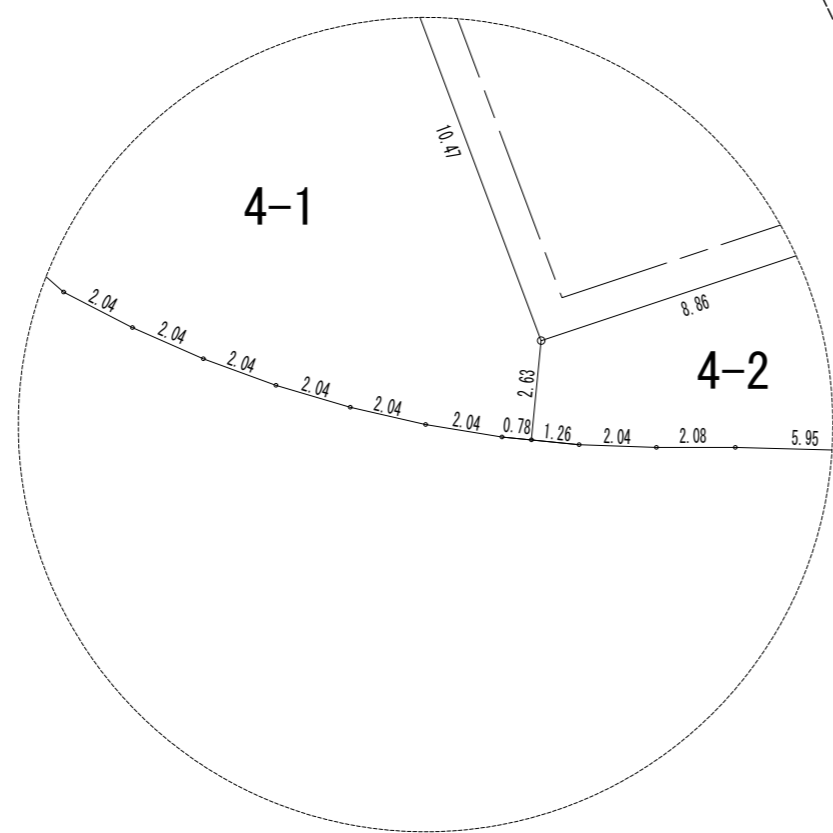

凡 例	
	施行地区界
	街区番号
	町界・大字界
	字 界
	筆界及び地番 (換地処分後の土地)
	換地の辺長 (単位: m)
	道路幅員

19

15

4



5

厚木都市計画事業厚木市森の里東土地区画整理事業

換地明細図


街区番号 3

縮尺1:500

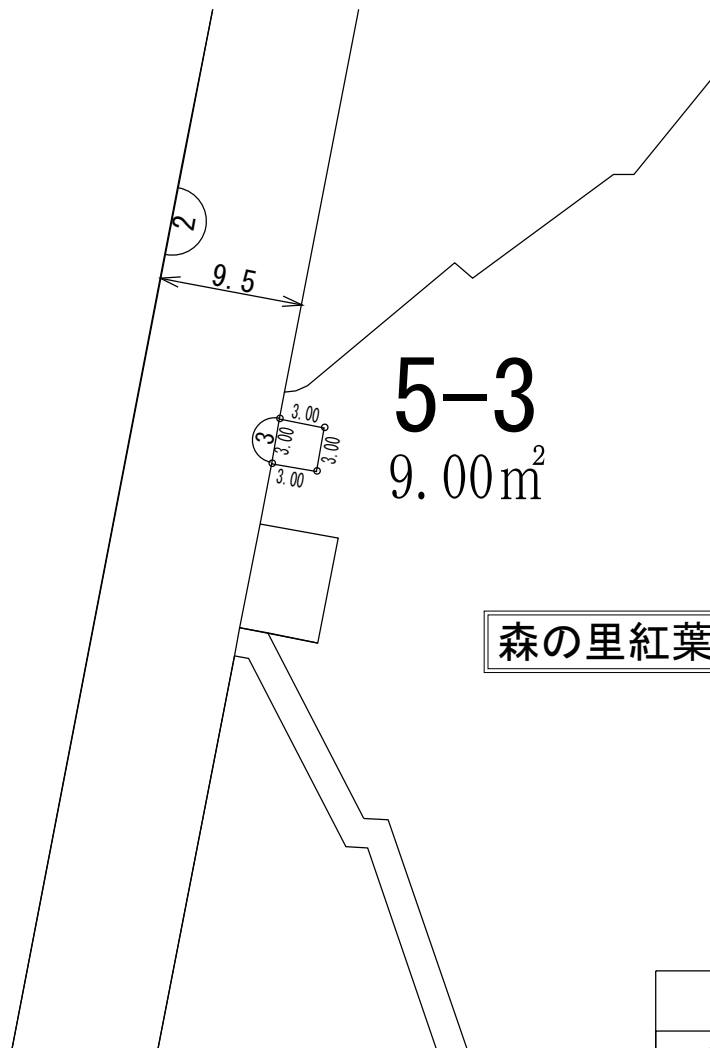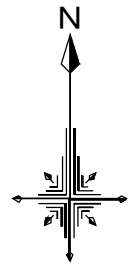

森の里紅葉台



凡 例	
	施行地区界
	街区番号
	町界・大字界
	字 界
	筆界及び地番 (換地処分後の土地)
	換地の辺長 (単位: m)
	道路幅員

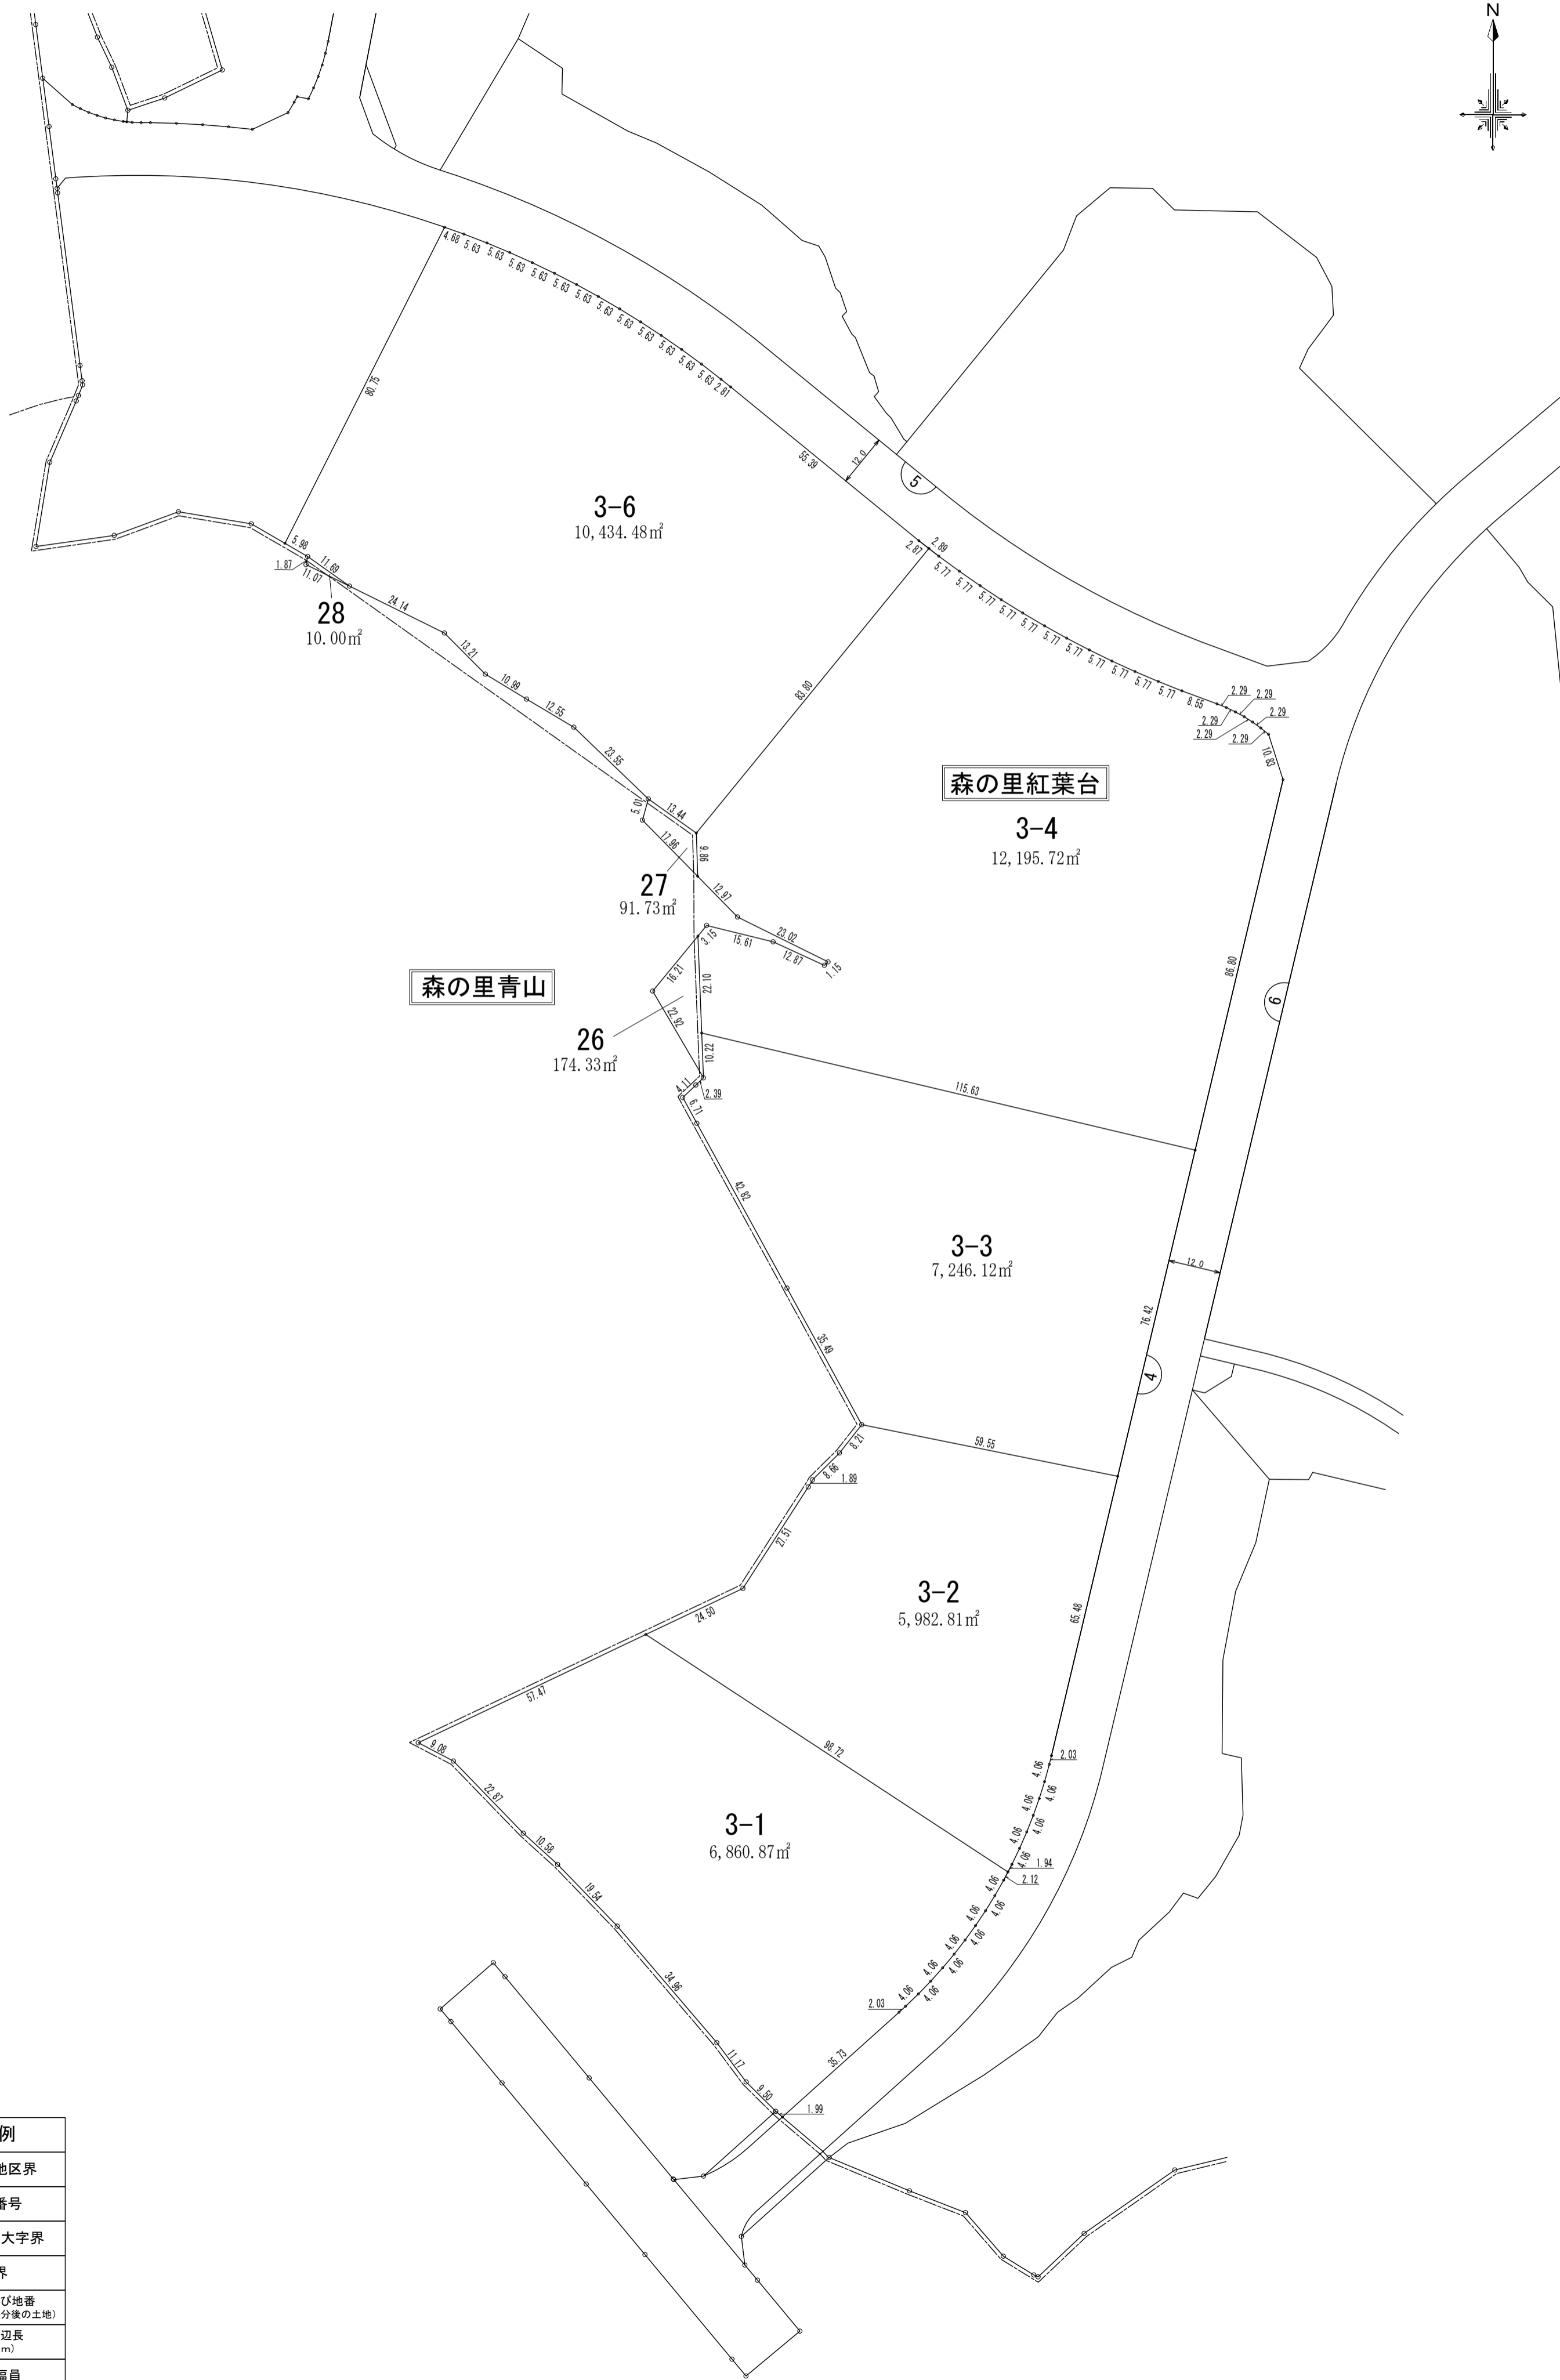

凡 例	
	施行地区界
	街区番号
	町界・大字界
	字 界
	筆界及び地番 (換地処分後の土地)
	換地の辺長 (単位: m)
	道路幅員

厚木都市計画事業厚木市森の里東土地区画整理事業

換地明細図 街区番号 5 縮尺1:1000

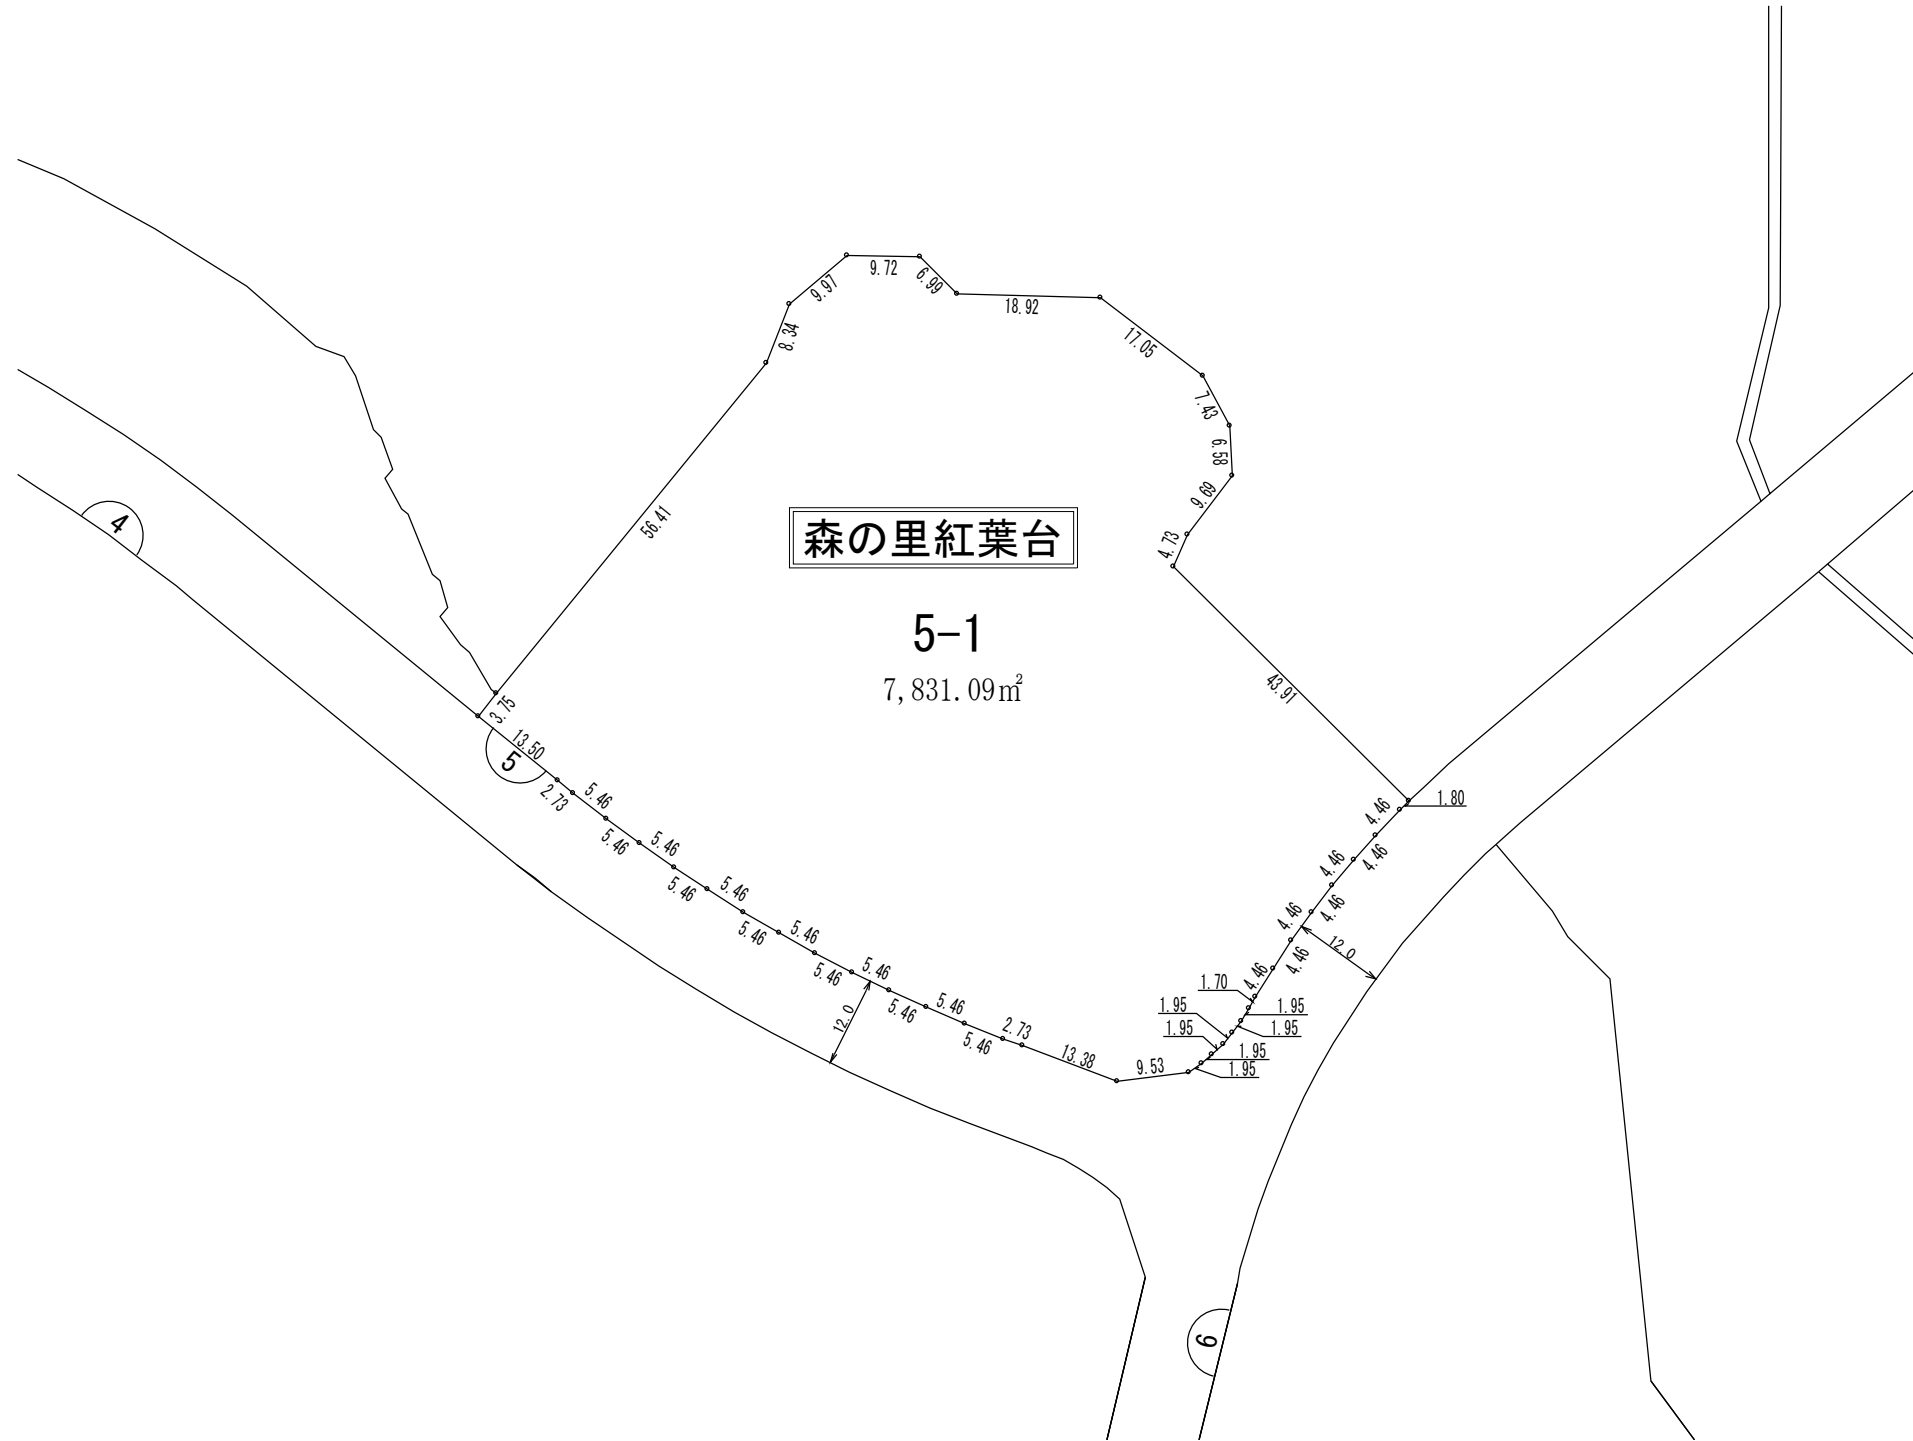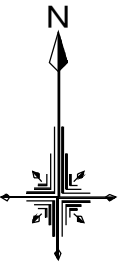

凡 例	
	施行地区界
	街区番号
	町界・大字界
	字 界
	筆界及び地番 (換地処分後の土地)
	換地の辺長 (単位 : m)
	道路幅員


厚木都市計画事業厚木市森の里東土地区画整理事業

換地明細図 街区番号 6 縮尺1:1000




厚木都市計画事業厚木市森の里東土地区画整理事業


換地明細図 街区番号 7 縮尺1:1000

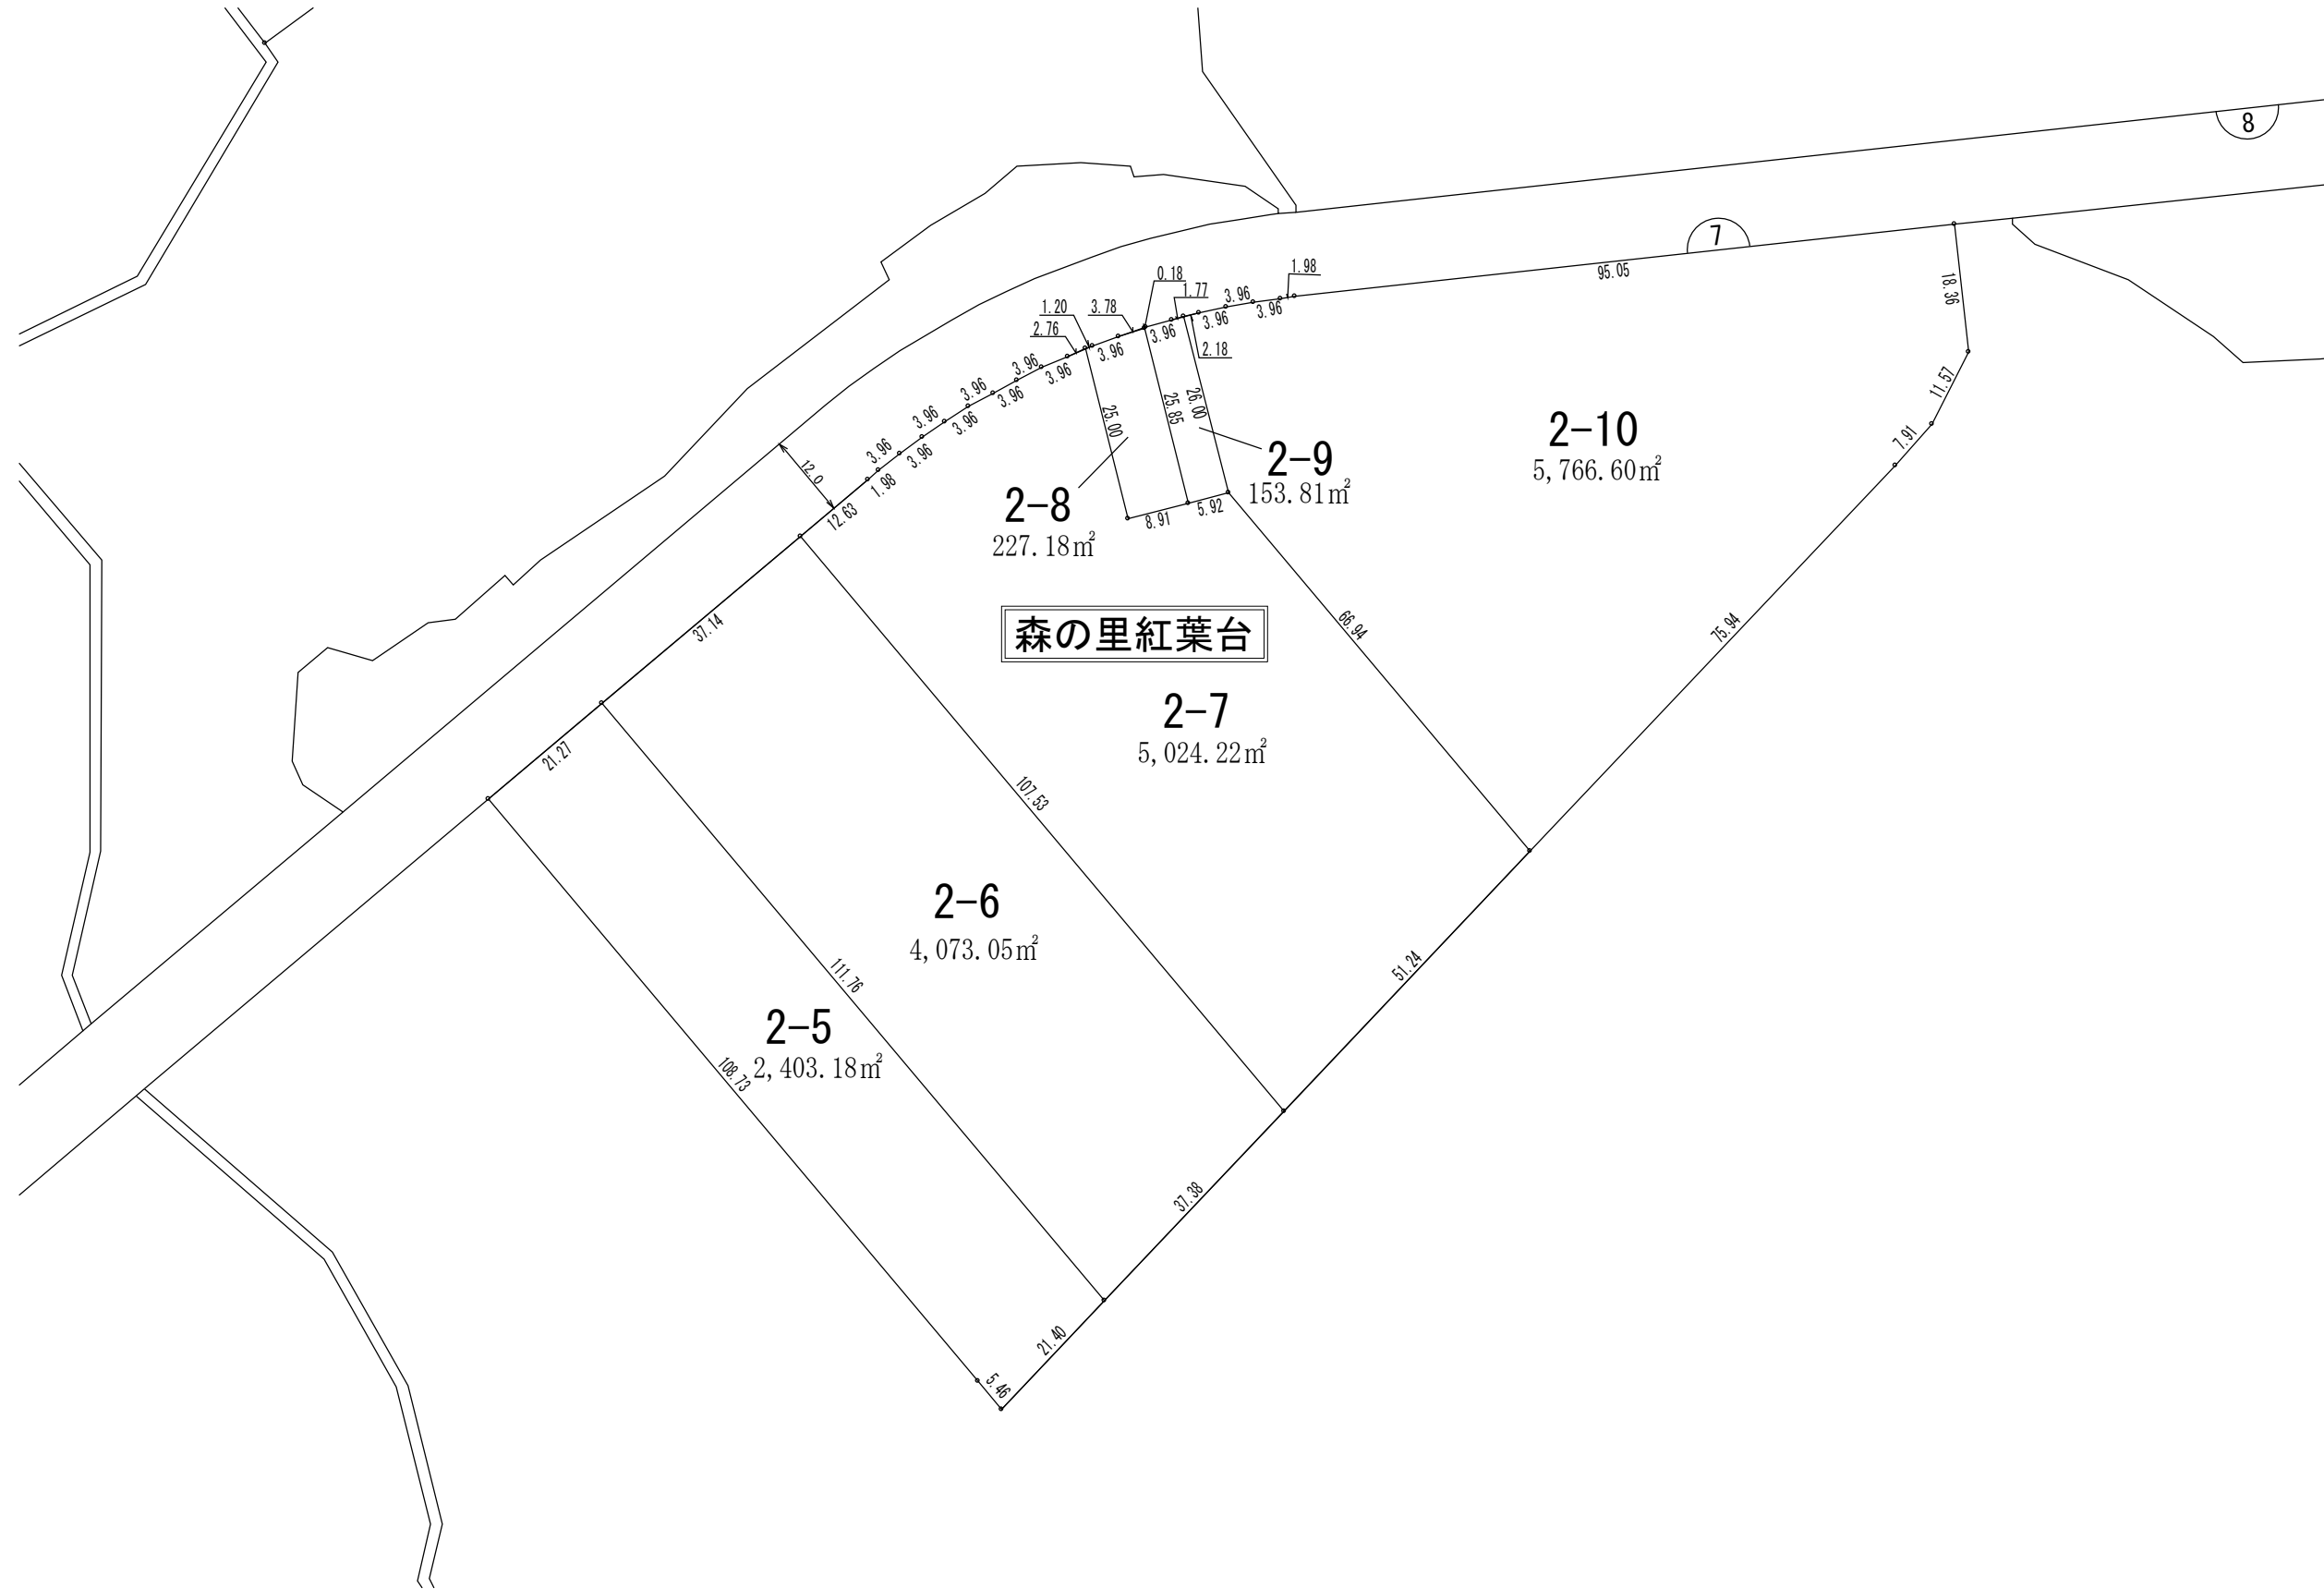

凡 例	
	施行地区界
	街区番号
	町界・大字界
	字 界
	筆界及び地番 (換地処分後の土地)
	換地の辺長 (単位: m)
	道路幅員

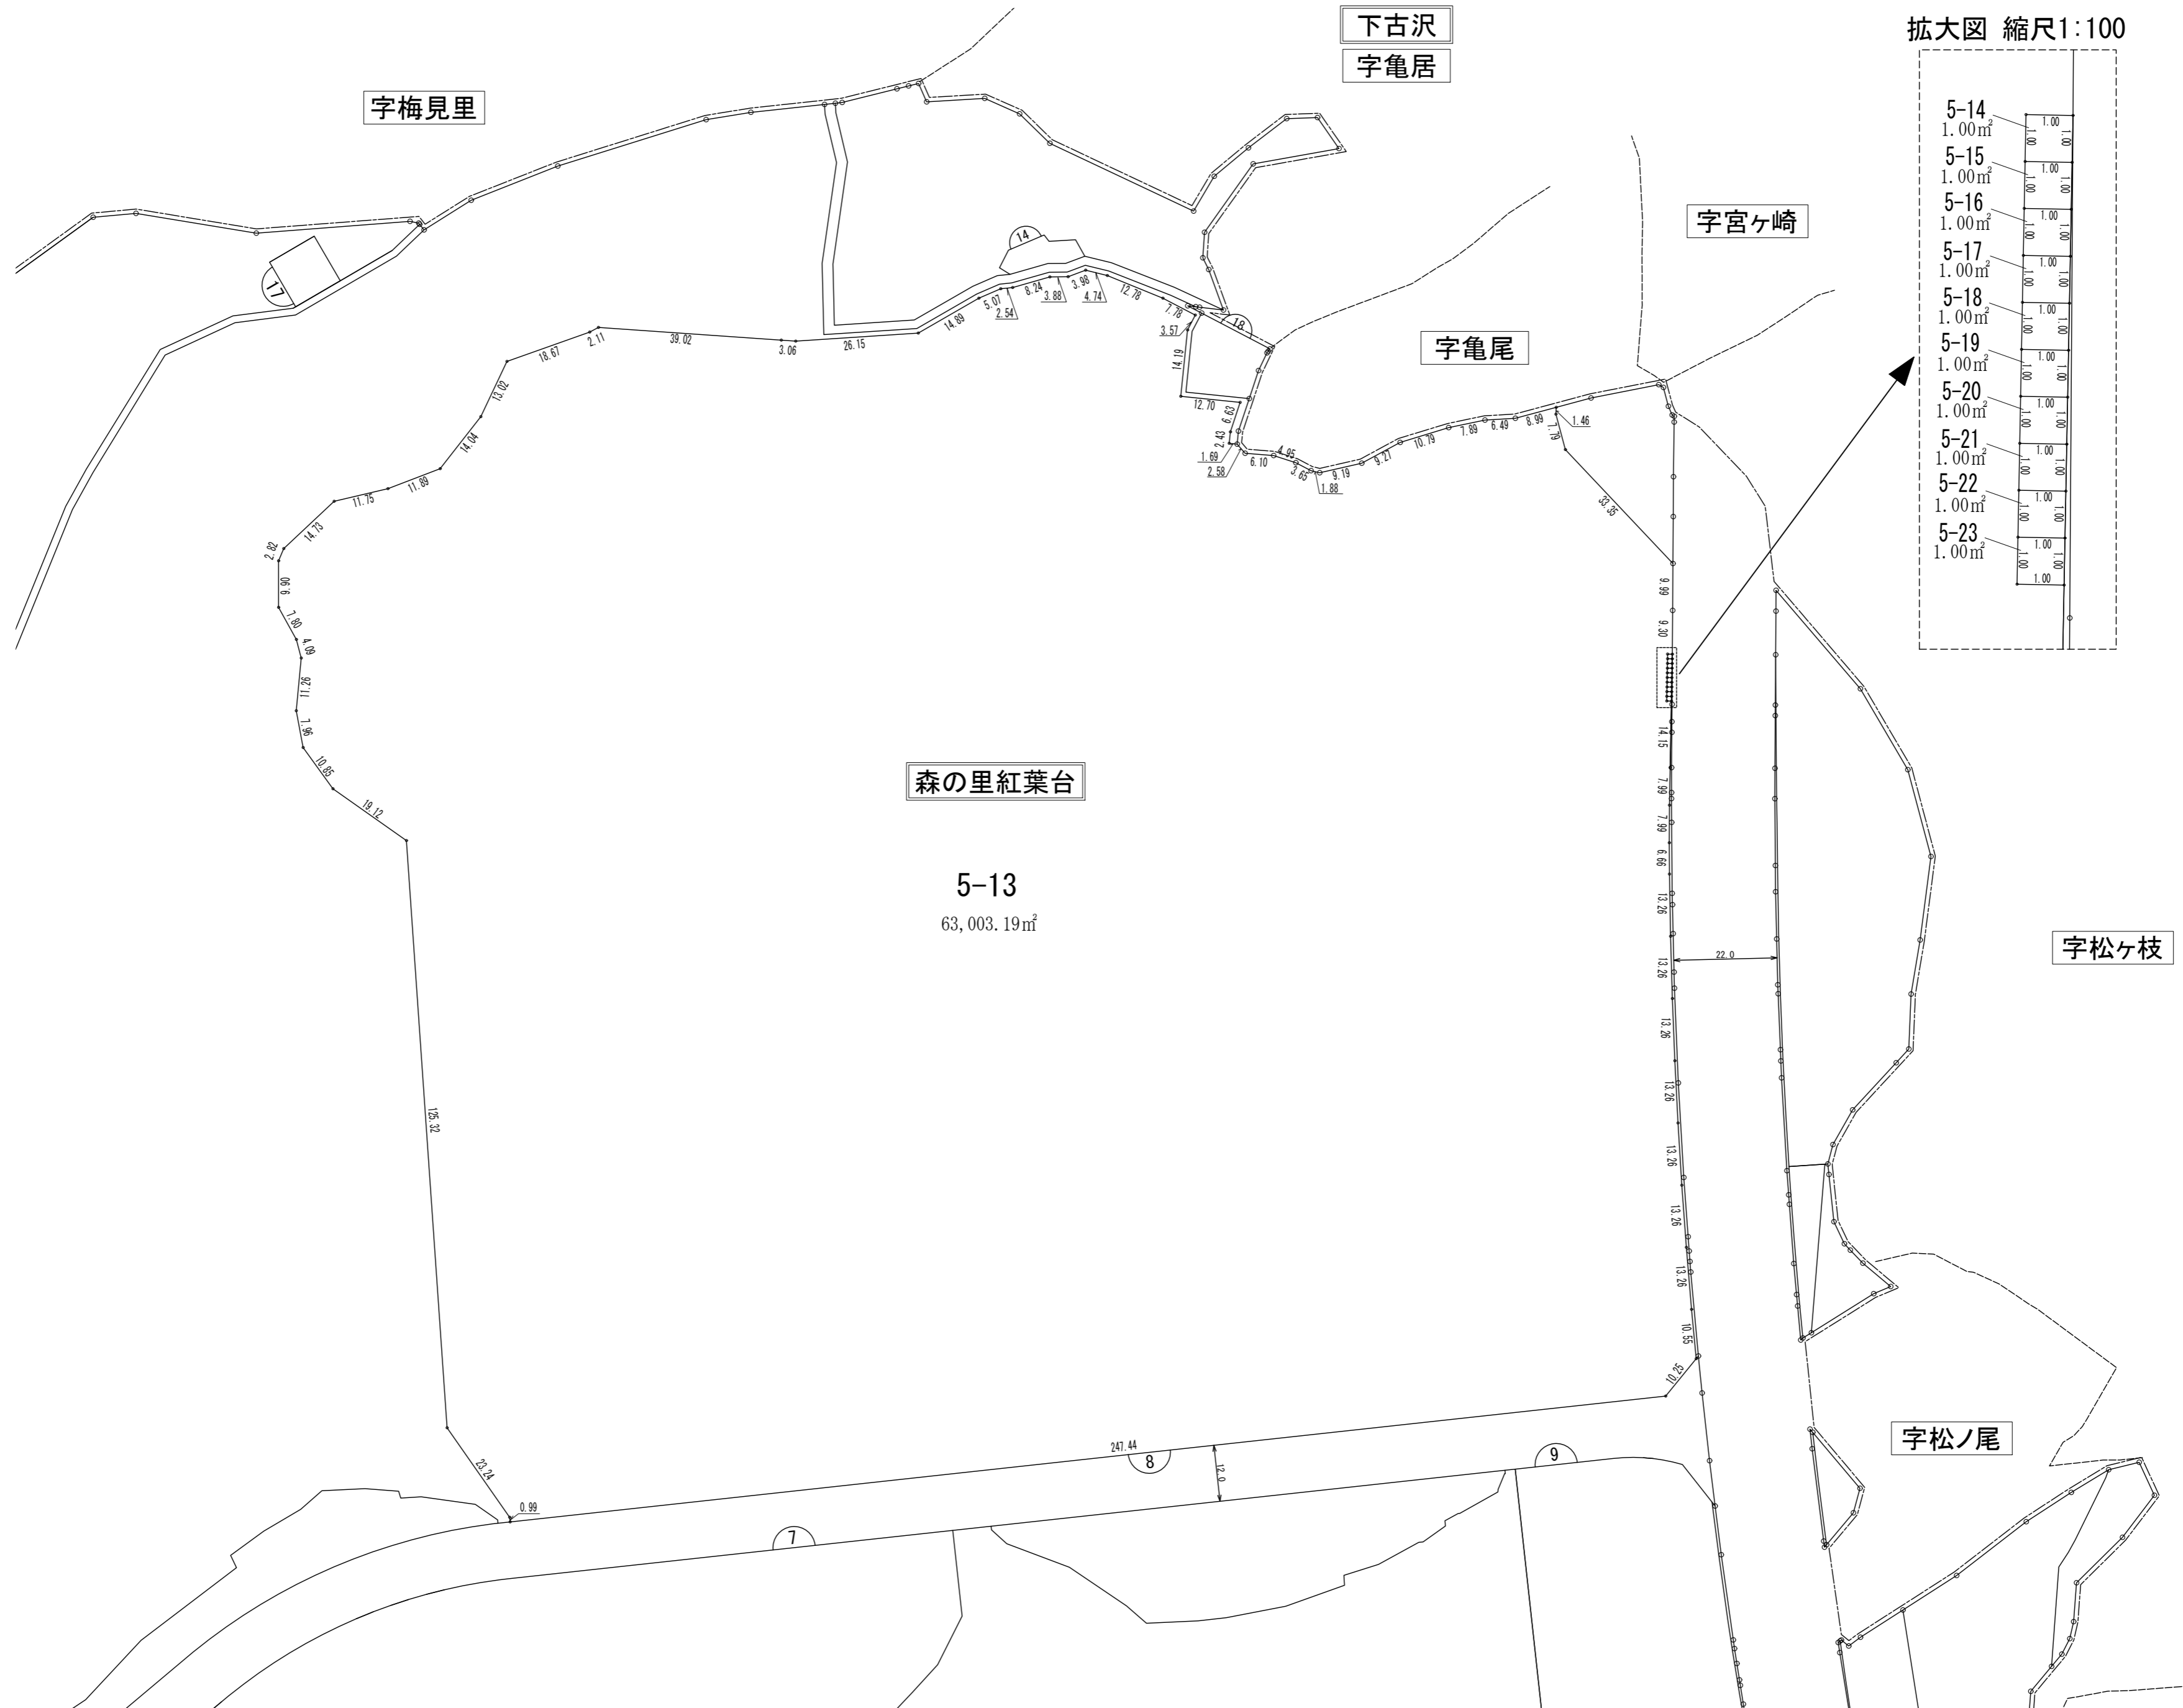


拡大図 縮尺1:100

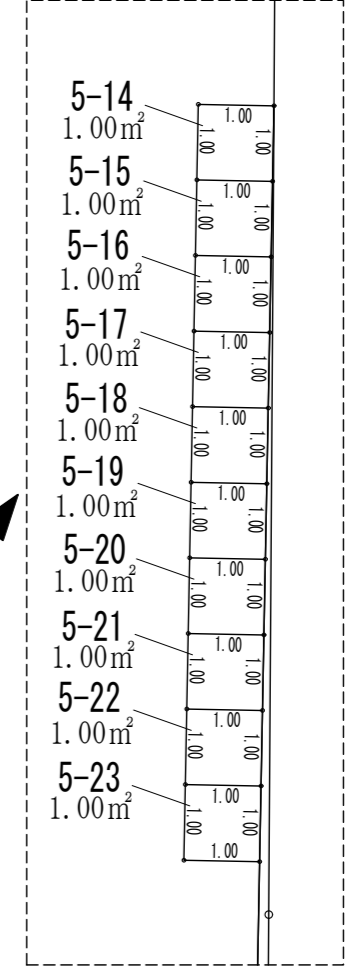


凡 例	
	施行地区界
	街区番号
	町界・大字界
	字 界
	筆界及び地番 (換地処分後の土地)
	換地の辺長 (単位: m)
	道路幅員

厚木都市計画事業厚木市森の里東土地区画整理事業

換地明細図 | 街区番号 9 | 縮尺1:1000

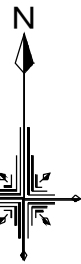

下古沢
字松ノ尾

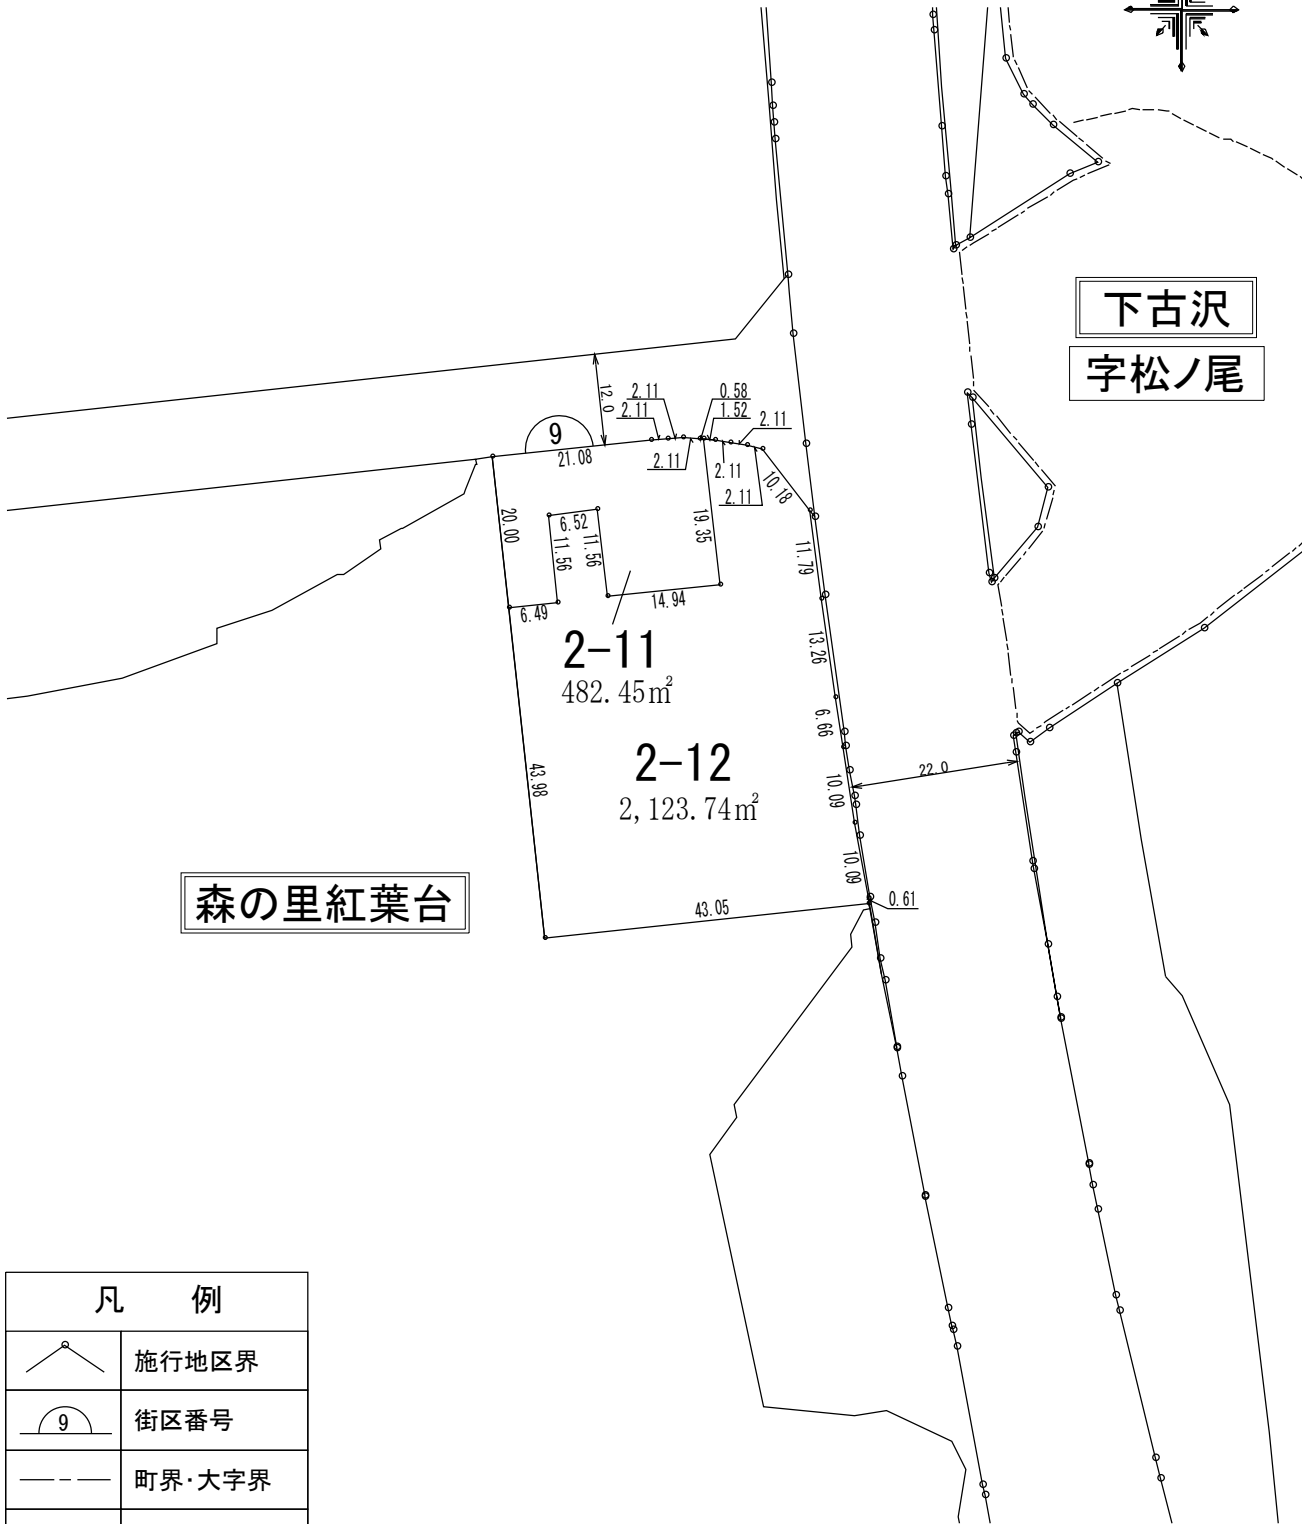


森の里紅葉台

凡 例	
	施行地区界
	街区番号
	町界・大字界
	字 界
	筆界及び地番 (換地処分後の土地)
	換地の辺長 (単位 : m)
	道路幅員

厚木都市計画事業厚木市森の里東土地区画整理事業

換地明細図 | 街区番号 10 | 縮尺1:1000

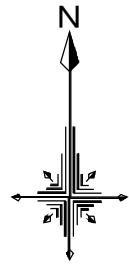


森の里紅葉台

下古沢

字松葉

字宮奥

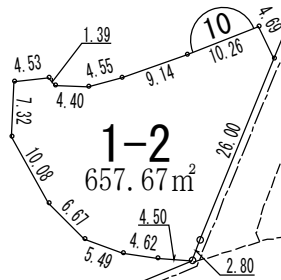


凡 例

	施行地区界
	街区番号
	町界・大字界
	字 界
	筆界及び地番 (換地処分後の土地)
	換地の辺長 (単位 : m)
	道路幅員

厚木都市計画事業厚木市森の里東土地区画整理事業

換地明細図 街区番号 11 縮尺1:1000

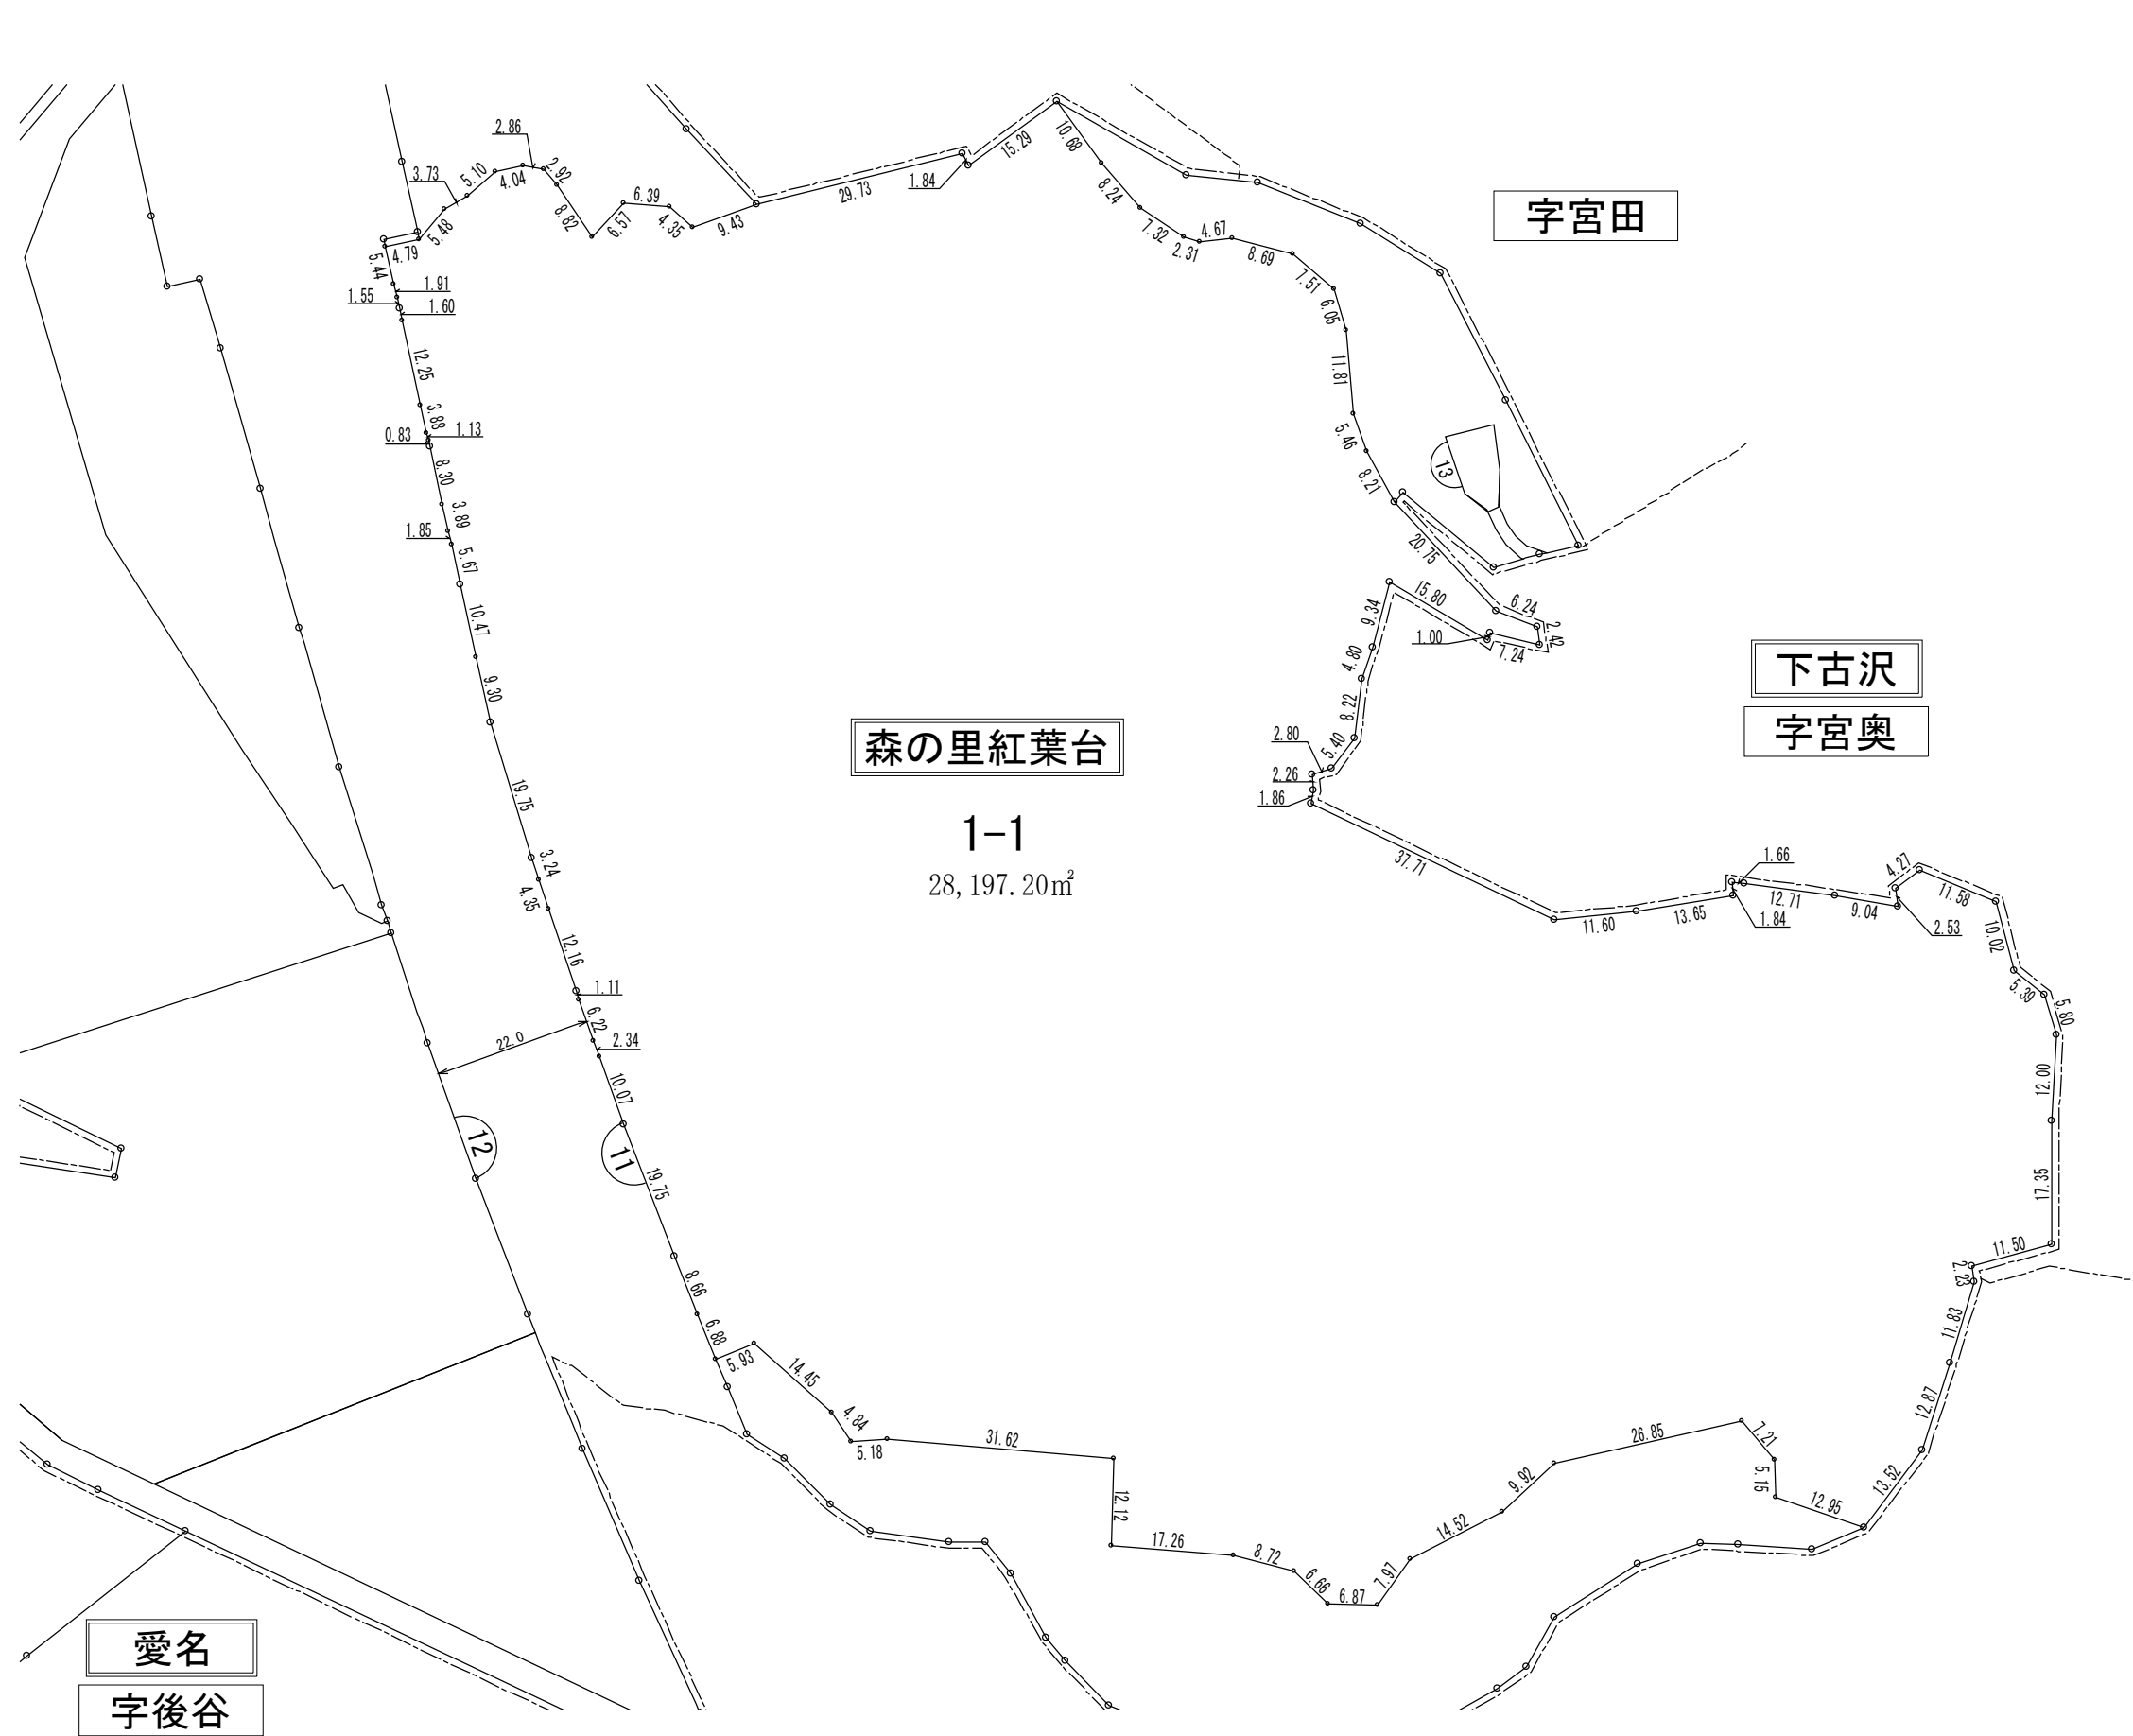

凡 例	
	施行地区界
	街区番号
	町界・大字界
	字 界
	筆界及び地番 (換地処分後の土地)
	換地の辺長 (単位: m)
	道路幅員

愛名
字後谷

森の里紅葉台


1-1
28,197.20m²

字宮田


下古沢
字宮奥

厚木都市計画事業厚木市森の里東土地区画整理事業

換地明細図 | 街区番号 12 | 縮尺1:1000

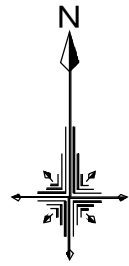

森の里紅葉台

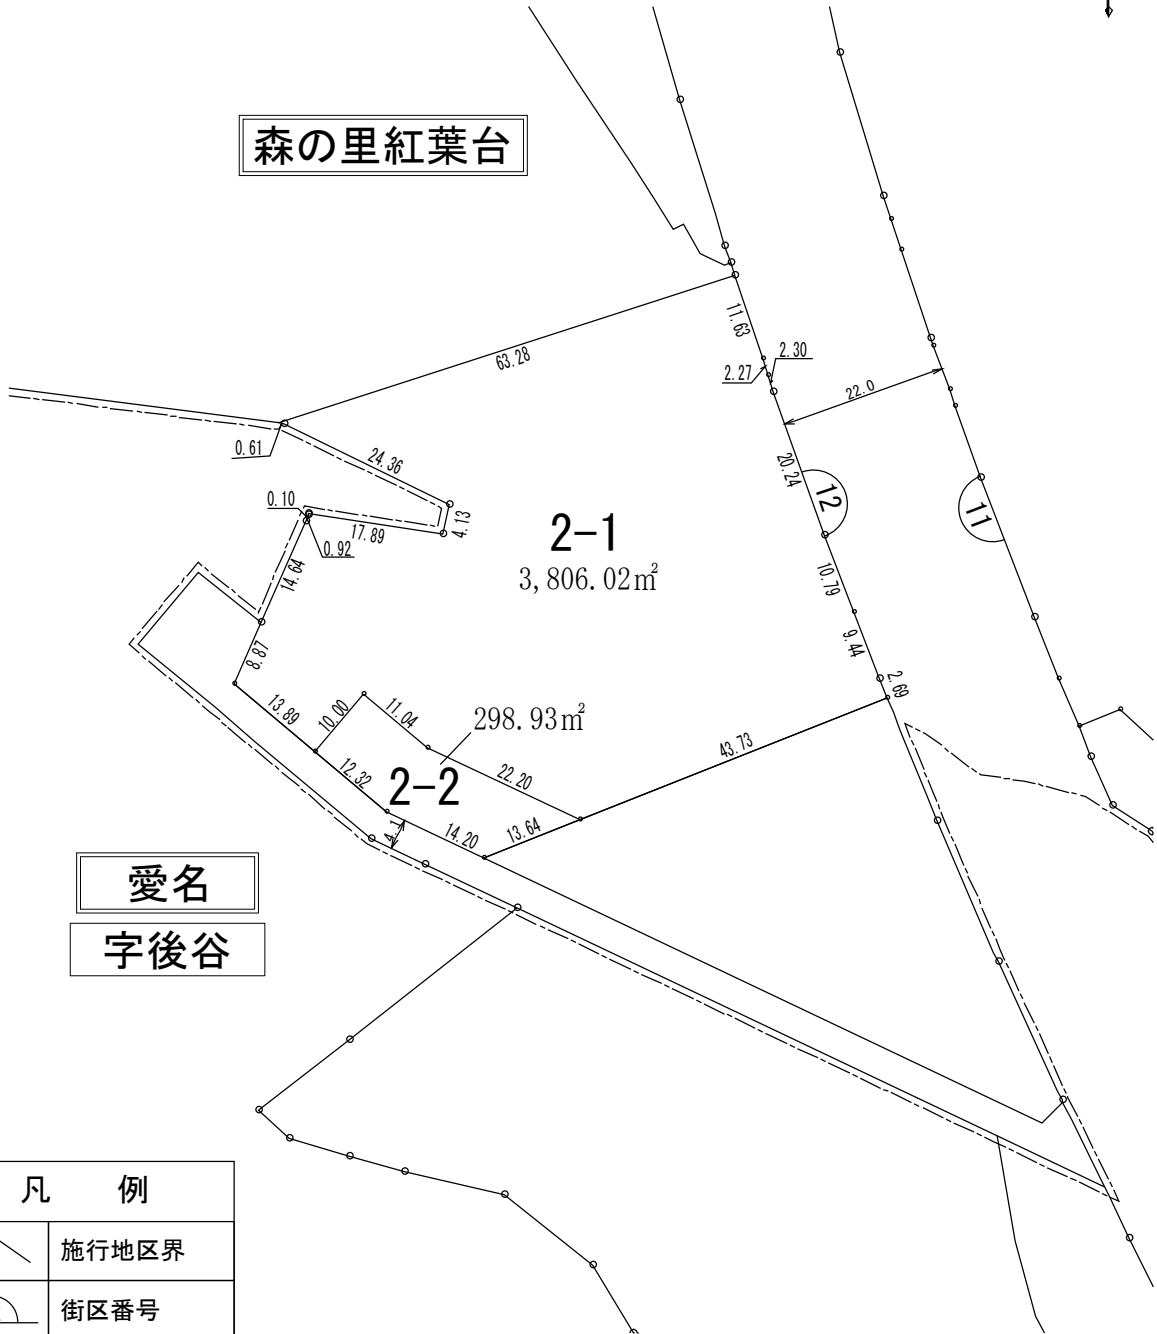


愛名
字後谷

凡 例	
	施行地区界
	街区番号
	町界・大字界
	字 界
	筆界及び地番 (換地処分後の土地)
	換地の辺長 (単位 : m)
	道路幅員

厚木都市計画事業厚木市森の里東土地区画整理事業


換地明細図 | 街区番号 13 | 縮尺1:500

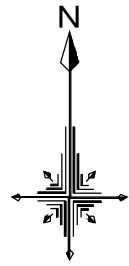

凡 例	
	施行地区界
	街区番号
	町界・大字界
	字 界
	筆界及び地番 (換地処分後の土地)
	換地の辺長 (単位: m)
	道路幅員

厚木都市計画事業厚木市森の里東土地区画整理事業

換地明細図 | 街区番号 14 | 縮尺1:500

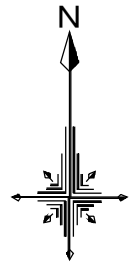

下古沢
字亀居





森の里紅葉台

凡 例	
	施行地区界
	街区番号
	町界・大字界
	字 界
	筆界及び地番 (換地処分後の土地)
	換地の辺長 (単位 : m)
	道路幅員


厚木都市計画事業厚木市森の里東土地区画整理事業

換地明細図 | 街区番号 15 | 縮尺1:500

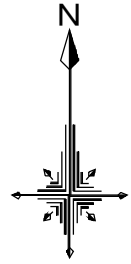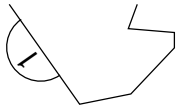

森の里紅葉台


5-2
121.00m²

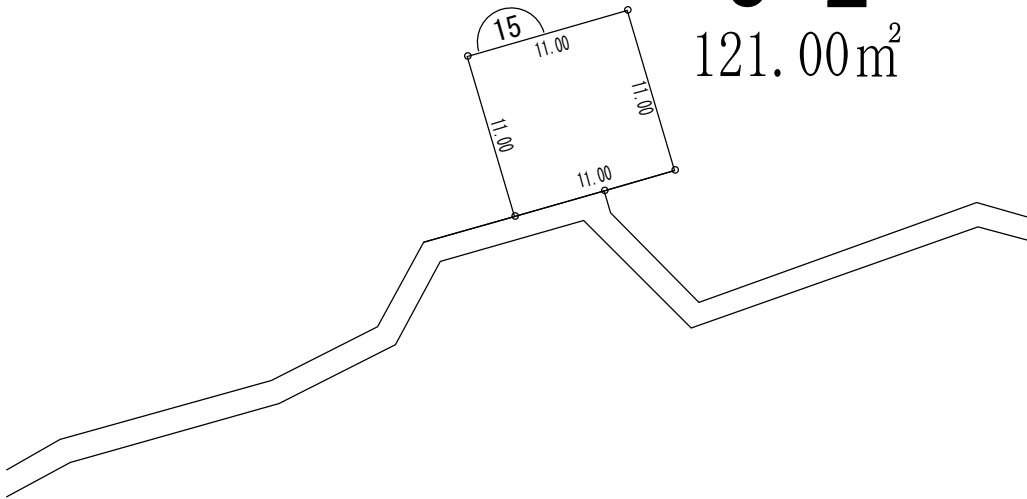

凡 例	
	施行地区界
	街区番号
	町界・大字界
	字 界
	筆界及び地番 (換地処分後の土地)
	換地の辺長 (単位 : m)
	道路幅員


厚木都市計画事業厚木市森の里東土地区画整理事業

換地明細図 街区番号 16 縮尺1:500

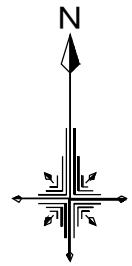

森の里紅葉台


5-7
121.00m²

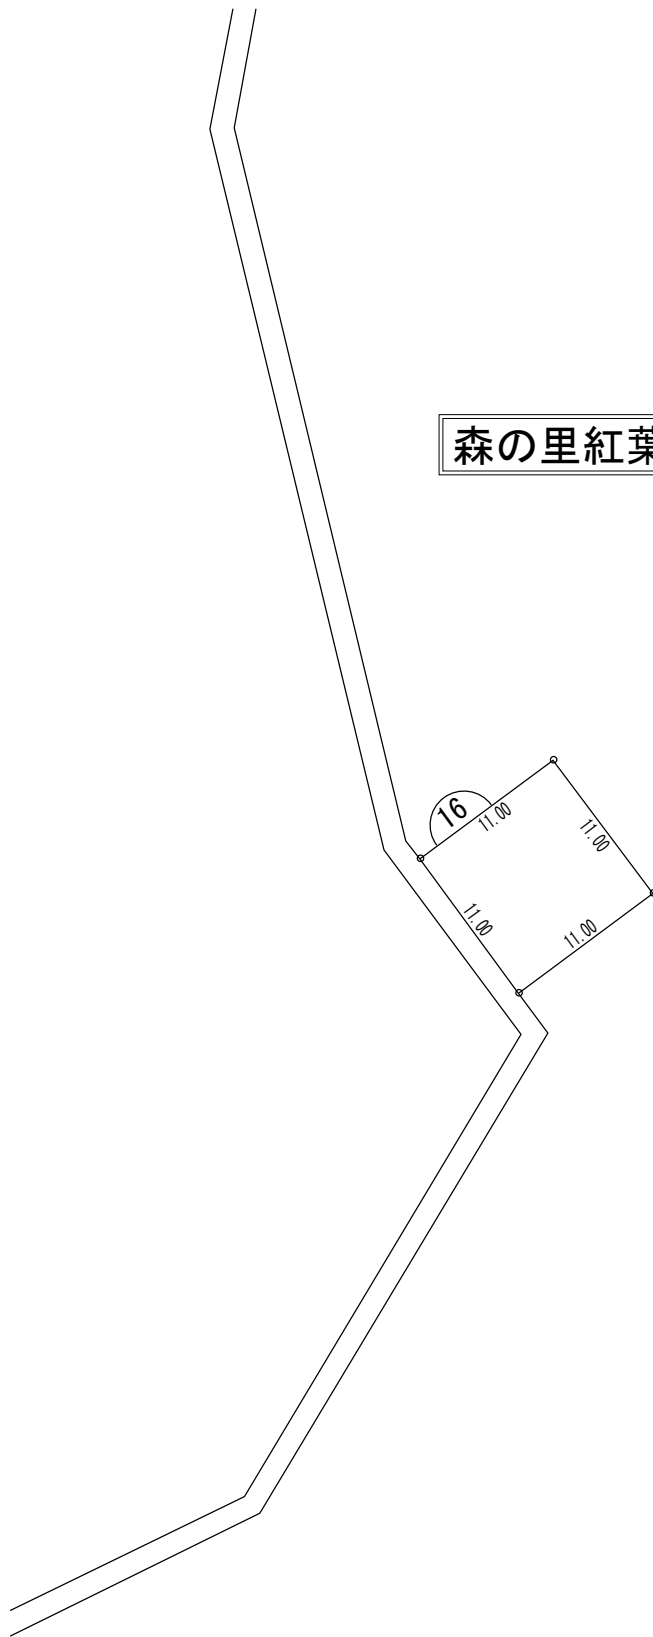


凡 例	
	施行地区界
	街区番号
	町界・大字界
	字 界
	筆界及び地番 (換地処分後の土地)
	換地の辺長 (単位: m)
	道路幅員

厚木都市計画事業厚木市森の里東土地区画整理事業

換地明細図 | 街区番号 17 | 縮尺1:500

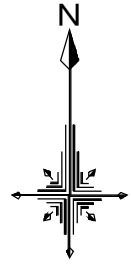

下古沢
字梅見里


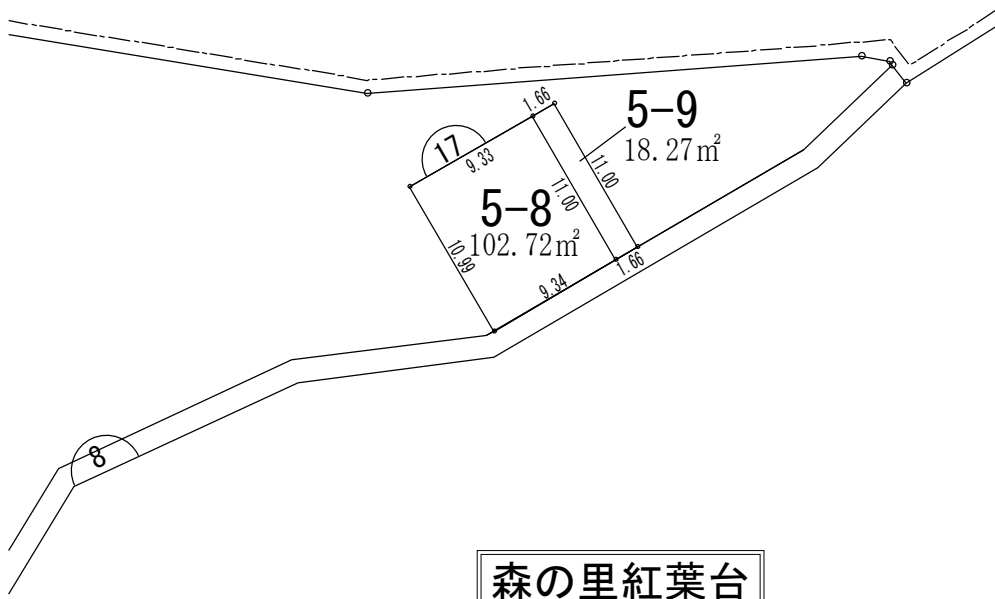


森の里紅葉台

凡 例	
	施行地区界
	街区番号
	町界・大字界
	字 界
	筆界及び地番 (換地処分後の土地)
	換地の辺長 (単位 : m)
	道路幅員

厚木都市計画事業厚木市森の里東土地区画整理事業




換地明細図 | 街区番号 18 | 縮尺1:500

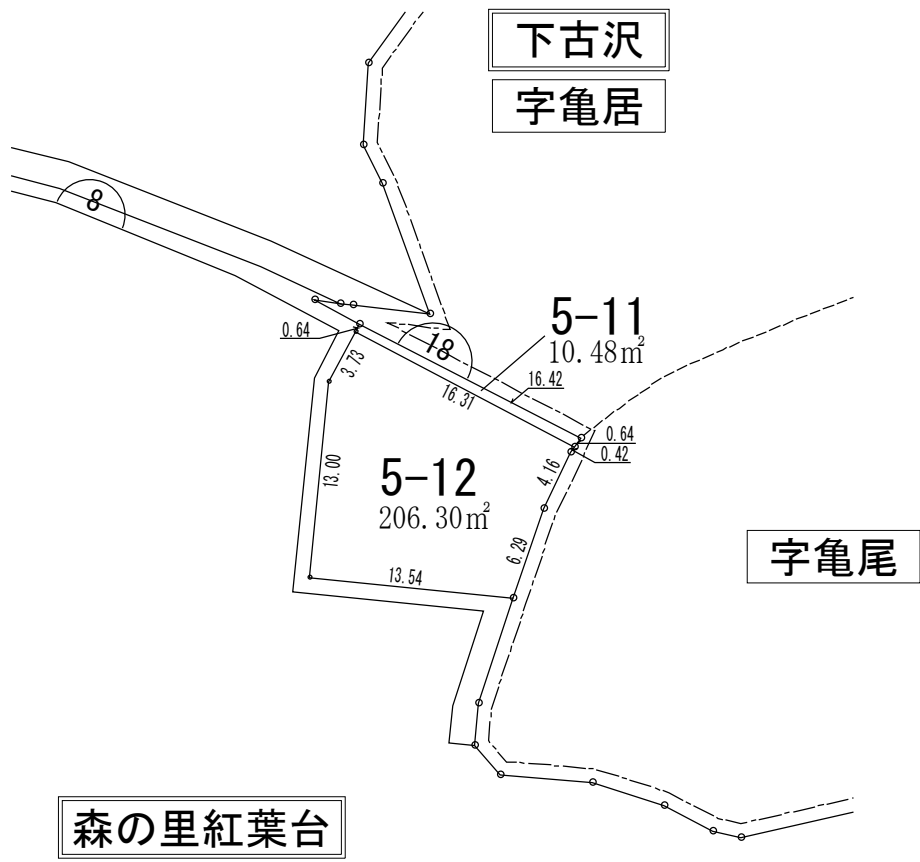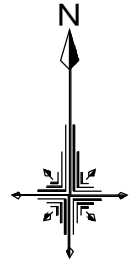

凡 例	
	施行地区界
	街区番号
	町界・大字界
	字 界
	筆界及び地番 (換地処分後の土地)
	換地の辺長 (単位 : m)
	道路幅員

厚木都市計画事業厚木市森の里東土地区画整理事業

換地明細図 街区番号 19 縮尺1:500

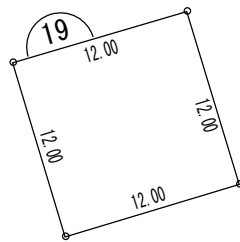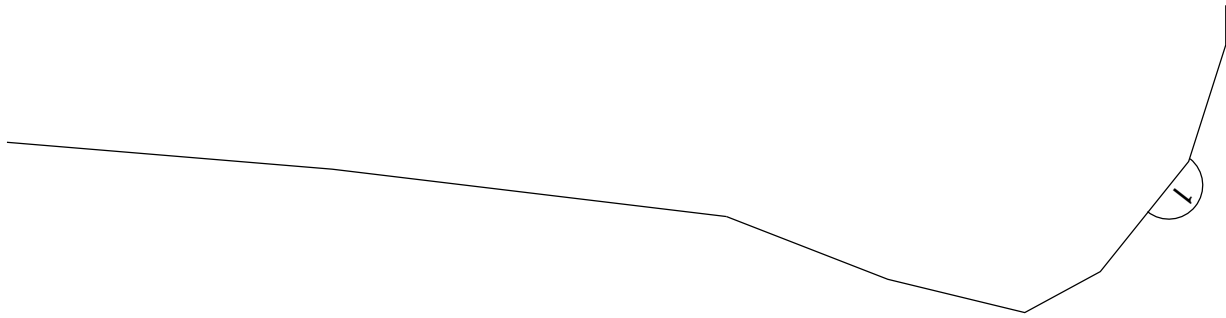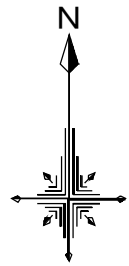

5-6
144.03m²

森の里紅葉台

凡 例	
	施行地区界
	街区番号
	町界・大字界
	字 界
	筆界及び地番 (換地処分後の土地)
	換地の辺長 (単位: m)
	道路幅員