


厚木市型公共ます人孔接続標準構造図

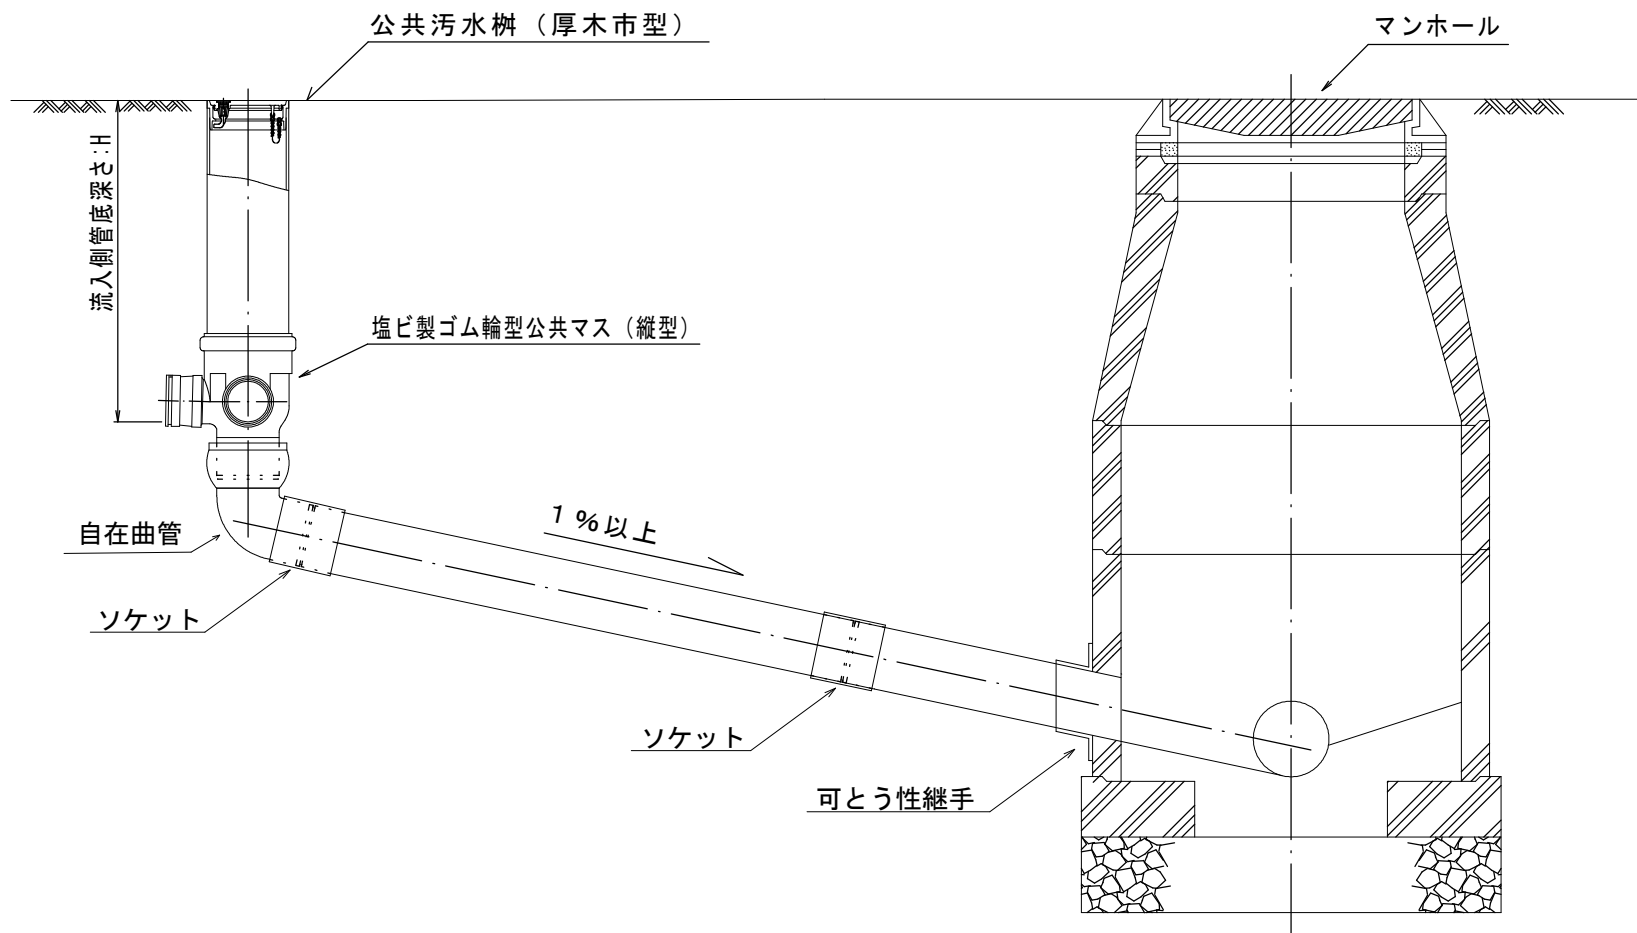

※原則として最上流端人孔への接続公共汚水枡に適用する。