



私設下水道工事設計書 (申請記入例)

申請 完成

申請者	住所	厚木市中町3-17-17	指定工事店	住所	厚木市 山際 1234	水栓番号	4567	受付年月日	16.4.1
	フリガナ	アツギ タロウ		名称	山際設備 株式会社	検査済証番号	-	処理分区	17-1234
使用者	住所	厚木市中町3-17-17	責任技術者	電話番号	046-225-2362	設置場所 (住居表示のあるものは住居表示で)	厚木市 厚木市栄町1-17-17		
	フリガナ	アツギ タロウ		登録番号	456		氏名	川入 三郎	供用開始
土地所有者	住所	厚木市中町3-17-17	<div style="display: flex; justify-content: space-around;"> <div style="border: 1px solid red; border-radius: 50%; padding: 5px;">必ず責任技術者印</div> <div style="border: 1px solid red; border-radius: 50%; padding: 5px;">必ず代表者印</div> </div>						
	フリガナ	アツギ タロウ							
枝管分岐の際、管所有者	住所		<p style="text-align: center;">位置図 (明細地図)</p> <p>□北部 □南部 _____ ページ _____</p> <div style="border: 1px solid black; height: 150px; margin: 10px 0;"></div> <p style="text-align: center; color: red;">完成時には、位置図は不要</p>						
	フリガナ								

平面図

A3サイズで提出

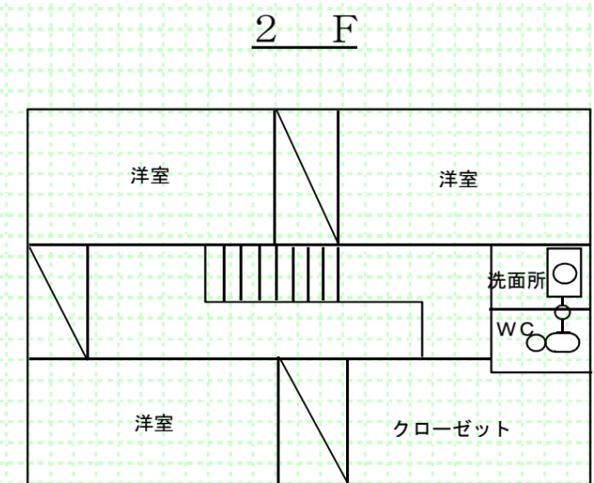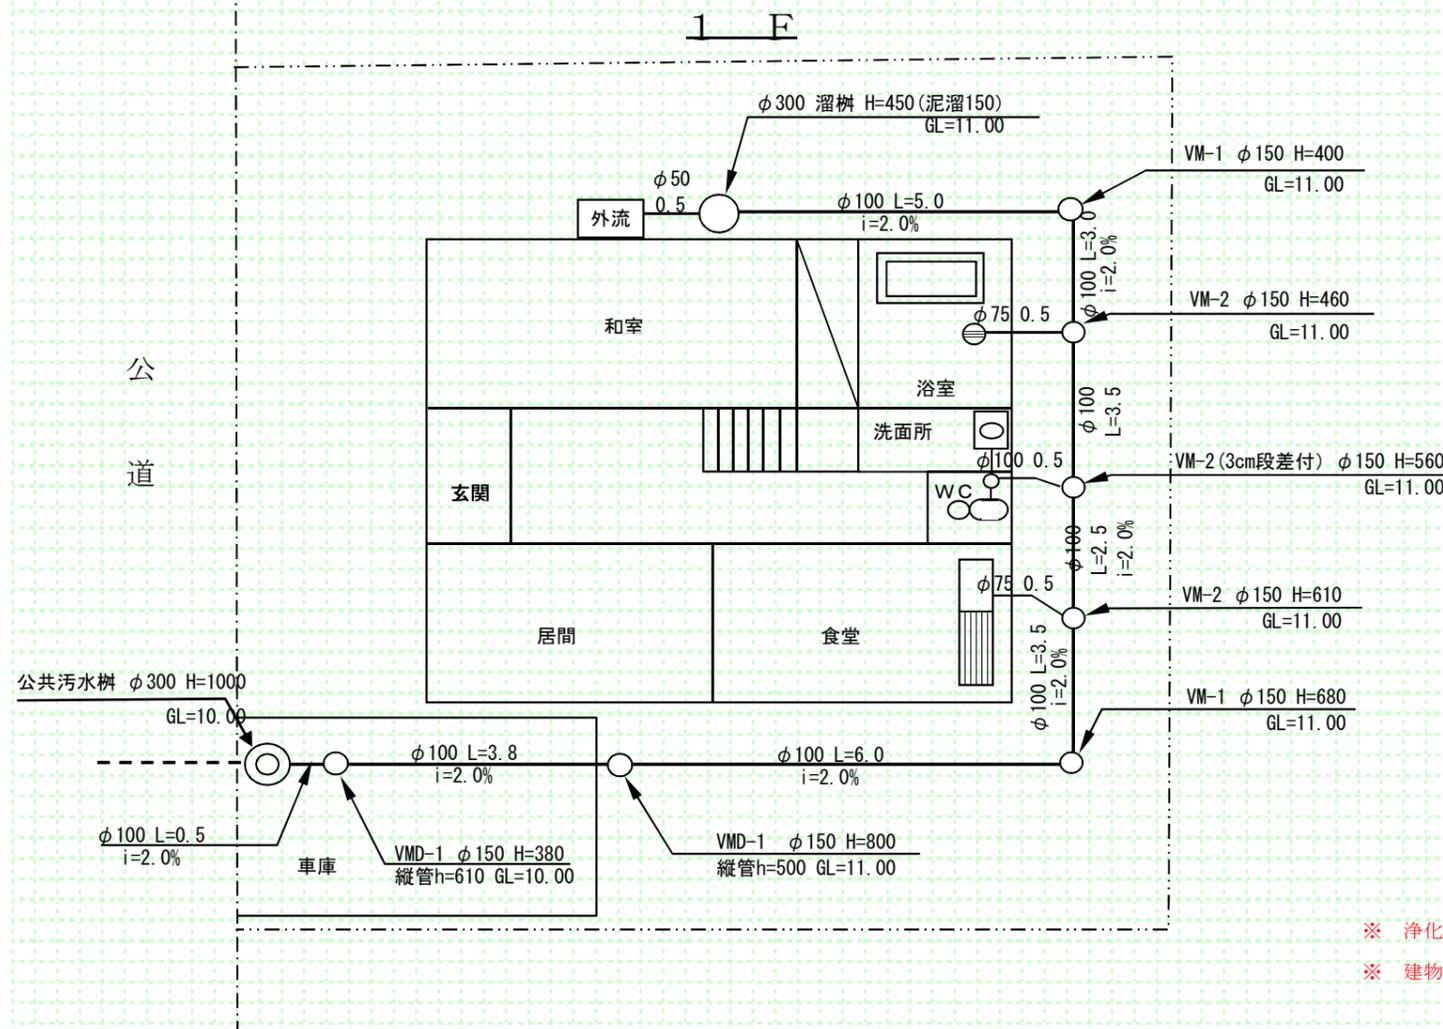

※ 浄化槽からの切替の場合、既設浄化槽を図上に明記すること

※ 建物(壁面)からの枝管延長及び枝管径を明記すること

		トラップます
		私設汚水ます
		私設雨水ます
		公共汚水ます
		公共雨水ます
		新設管
		既設管
		既設ます
		既設浄化槽
		公私境界線
		隣地境界線
		グリーストラップ