

私設下水道完成届

令和6年 6月 3日

(あて先) 厚木市長

届出人 住所 厚木市中町3-17-17
 (代表者) 氏名 厚木 花子

次のとおり届出します。

| | | |
|---|-----------------|---|
| 1 | 設置場所 | 厚木市栄町9-8-7 |
| 2 | 申請区分 | <input checked="" type="checkbox"/> 新設 <input type="checkbox"/> 増築(増設) <input type="checkbox"/> 改築 <input type="checkbox"/> 建替え <input type="checkbox"/> 既設(切替え) <input type="checkbox"/> 一部施工 <input type="checkbox"/> 仮設 <input type="checkbox"/> 雨水 <input type="checkbox"/> その他() 世帯数 世帯 |
| 3 | 確認通知書交付年月日、指令番号 | 令和6年 2月12日 厚木市指令(下総)第〇〇〇号 |
| 4 | 完成年月日 | 令和6年 5月29日 |
| 5 | 完成検査希望日 | <input checked="" type="checkbox"/> あり(令和6年 6月 〇日) <input type="checkbox"/> なし |
| 6 | 指定下水道工事店 | 住 所 厚木市中町3-16-1 電話番号 046-123-4567 氏 名 厚木設備(株) 代表取締役 厚木 太郎 |
| 7 | 添付書類 | <input checked="" type="checkbox"/> 見取図 <input checked="" type="checkbox"/> 平面図 1/300以上 <input type="checkbox"/> |

この申請に基づき検査の結果、次のとおりでした。

| | | | | | | |
|----|----|----|----|----|---|---|
| 課長 | 係長 | 係員 | 検査 | 起案 | ・ | ・ |
| | | | | 決裁 | ・ | ・ |
| | | | | 施行 | ・ | ・ |

検査結果 良好
維持管理念書対応

指摘事項 図面修正 手直し工事 再検査
その他()

私設下水道工事設計書【記入例】(完成届添付用)

申請 完成

| | | | | | | | | | |
|-------------|------|--------------|-------|-------|--------------|---------------------------------------|------|--------------|-----------|
| 申請者 | 住所 | 厚木市中町3-17-17 | 指定工事店 | 住所 | 厚木市 山際 1234 | 水栓番号 | 4567 | 受付年月日 | |
| | フリガナ | アツギ ハナコ | | 名称 | 山際設備 株式会社 | 検査済証番号 | - | R 6 . 2 . 1 | |
| 使用者 | 住所 | 厚木市中町3-17-17 | 責任技術者 | 電話番号 | 046-225-2362 | 設置場所 (住居表示のあるものは住居表示で) | | 処理分区 | 16 - 7890 |
| | フリガナ | アツギ ハナコ | | 登録番号 | 456 | 厚木市 厚木市栄町9-8-7 | 供用開始 | R 5 . 3 . 31 | |
| 土地所有者 | 住所 | 厚木市中町3-17-17 | 氏名 | 川入 三郎 | 印 | 位置図 (明細地図) □北部 □南部 _____ ページ _____ | | | |
| | フリガナ | アツギ ハナコ | | | | | | | |
| 枝管分岐の際、管所有者 | 住所 | | | | | | | | |
| | フリガナ | | | | | | | | |
| | 氏名 | | | | | | | | |

代表者名まで記入すること

必ず責任技術者印

必ず代表者印


必ず、方位を記入すること

平面図

確認申請書に添付した工事設計書と同じ内容を記入すること

A3サイズで提出

完成時には、位置図は不要

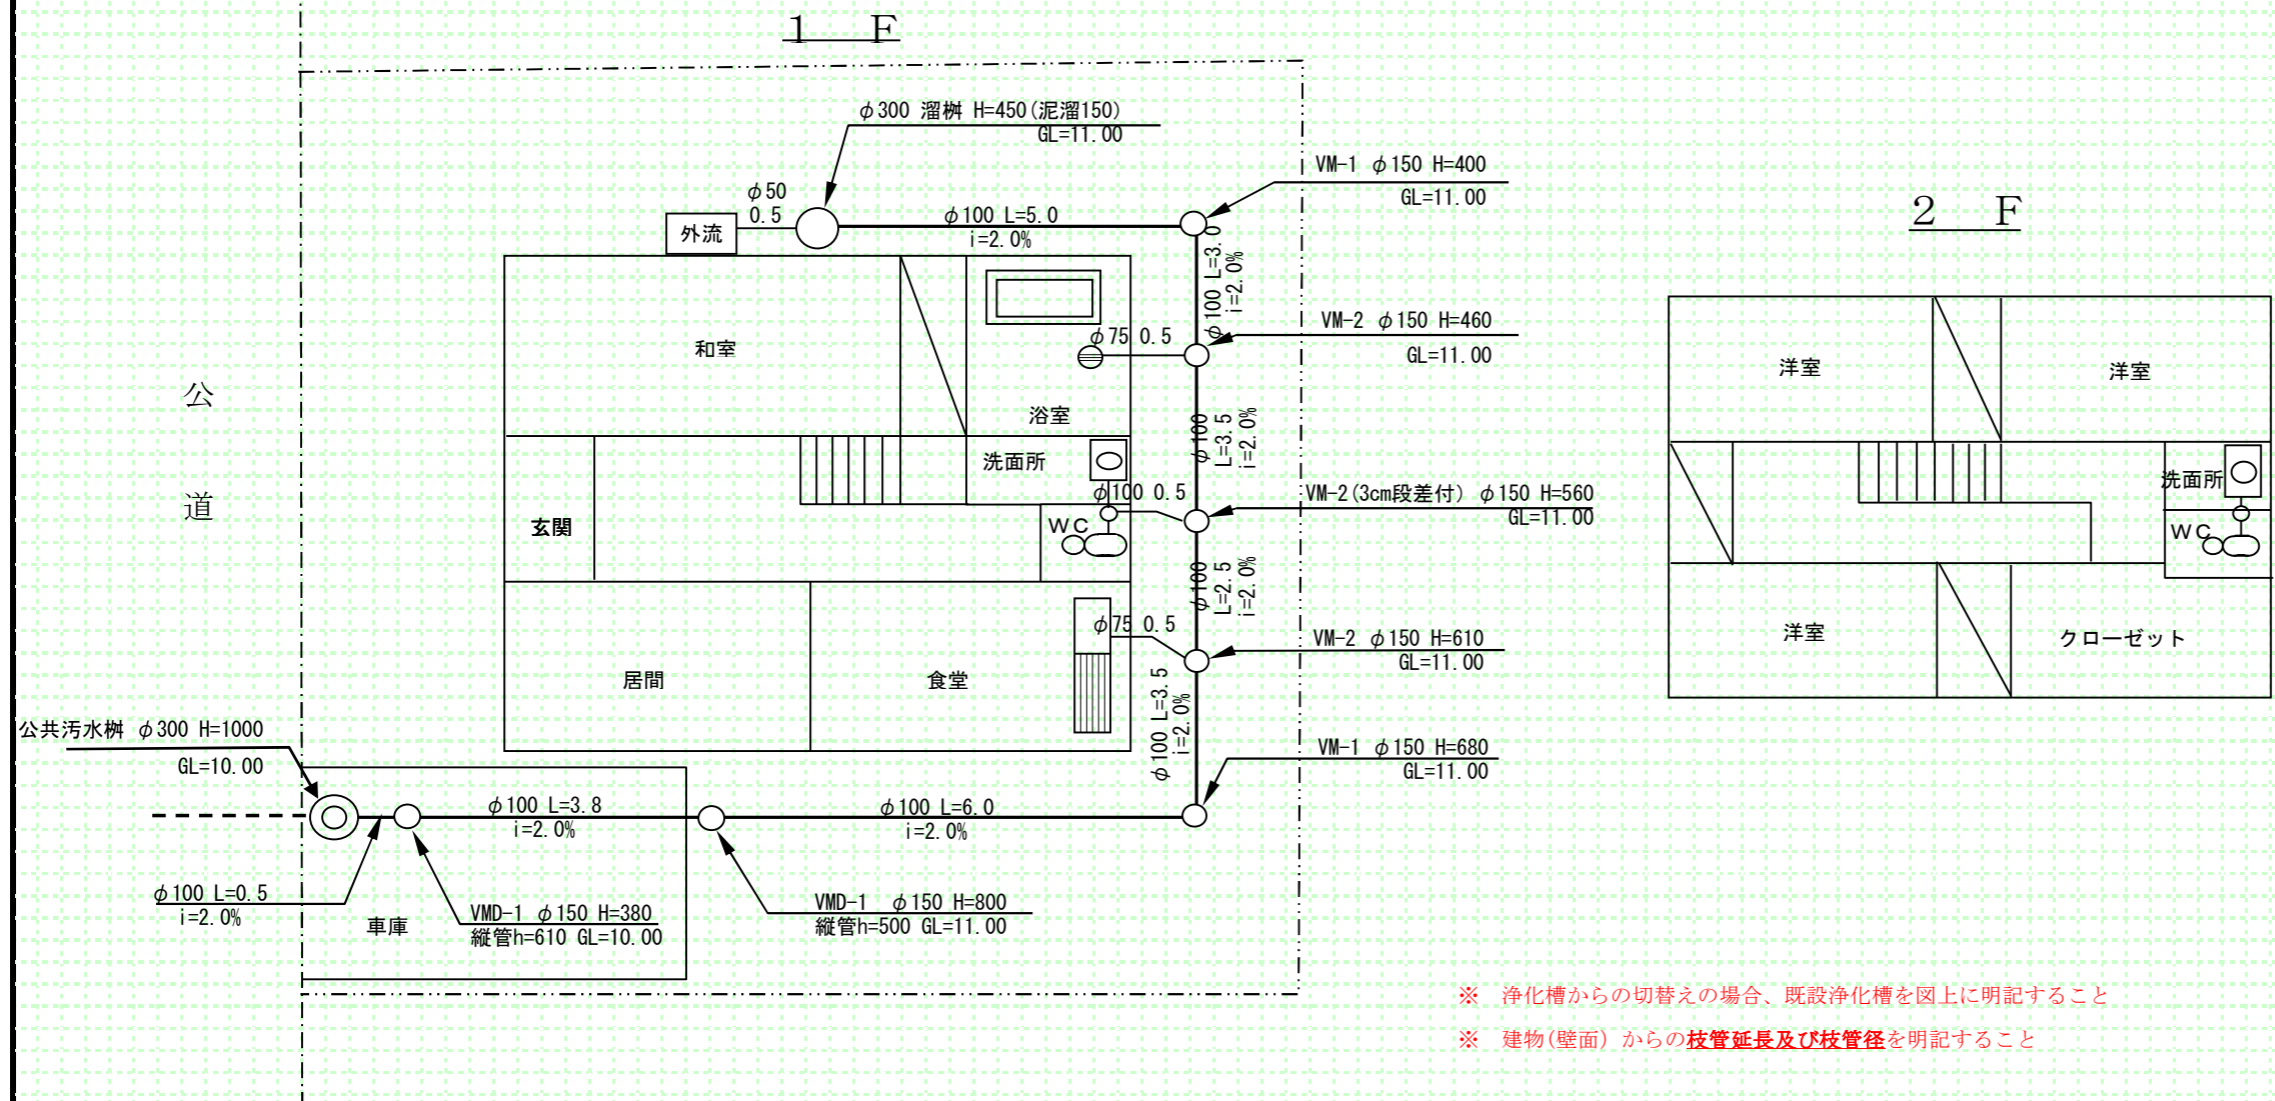

※ 浄化槽からの切替えの場合、既設浄化槽を図上に明記すること
 ※ 建物(壁面)からの枝管延長及び枝管径を明記すること

| | | |
|--|--|----------|
| | | トラップます |
| | | 私設汚水ます |
| | | 私設雨水ます |
| | | 公共汚水ます |
| | | 公共雨水ます |
| | | 新設管 |
| | | 既設管 |
| | | 既設ます |
| | | 既設浄化槽 |
| | | 公私境界線 |
| | | 隣地境界線 |
| | | グリーストラップ |