

供用開始	・
処理分区	()

私設下水道新設等確認申請書

令和6年 2月 1日

(あて先) 厚木市長

申請人
(代表者) 住所 厚木市中町3-17-17
氏名 厚木 花子

次のとおり申請します。

1	申請区分	<input checked="" type="checkbox"/> 新築 <input type="checkbox"/> 増築(増設) <input type="checkbox"/> 改築 <input type="checkbox"/> 建替え <input type="checkbox"/> 既設(切替え) <input type="checkbox"/> 一部施工 <input type="checkbox"/> 仮設 <input type="checkbox"/> 雨水 <input type="checkbox"/> その他()
2	設置場所	厚木市栄町9-8-7
3	設置義務者区分	<input checked="" type="checkbox"/> 土地所有者 <input checked="" type="checkbox"/> 家屋所有者 <input type="checkbox"/>
4	排除污水の性質	<input checked="" type="checkbox"/> 一般家庭 <input type="checkbox"/> 事業(事業の種類)
5	排水量	1日平均 1.3 m ³
6	工事着工予定年月日	令和6年 2月 20日
7	工事完成予定年月日	令和6年 5月 30日
8	指定下水道工事店	住 所 厚木市中町3-16-1 電話番号 046-123-4567 氏 名 厚木設備(株) 代表取締役 厚木 太郎
9	添付書類	<input checked="" type="checkbox"/> 見取図 <input checked="" type="checkbox"/> 平面図 1/300以上 <input type="checkbox"/>

この申請に基づき審査の結果、次のとおり決定してよいか。

課長	係長	係員	他の権利者が所有する土地や私設下水道を使用する場合は、その権利者からの「同意書」を添付すること 確認を受けた事項を変更しようとする場合は、「理由書」を添付すること
決定区分	<input type="checkbox"/> 支障がない <input type="checkbox"/> 支障がある		
決定理由			
指示事項			

受付番号

私設下水道工事設計書【記入例】(確認申請書添付用)

申請

完成

申請者	住所	厚木市中町3-17-17	指定工事店	住所	厚木市 山際 1234	水栓番号		受付年月日
	フリガナ	アツギ ハナコ		名称	山際設備 株式会社	検査済証番号	-	
使用者	住所	厚木市中町3-17-17	責任技術者	電話番号	046-225-2362	設置場所 (住居表示のあるものは住居表示で)		処理分区
	フリガナ	アツギ ハナコ		登録番号	456	厚木市 厚木市栄町9-8-7		供用開始
土地所有者	住所	厚木市中町3-17-17	氏名	氏名	川入 三郎	印		
	フリガナ	アツギ ハナコ		氏名	川入 三郎	印		
枝管分岐の際、管所有者	住所	厚木市中町3-17-17	代表者名まで記入すること 必ず責任技術者印 必ず代表者印					
	フリガナ	アツギ ハナコ						

位置図(明細地図)
北部 南部 86 ページ G-7

平面図


他の権利者が所有する土地を使用する場合は、その権利者からの「同意書」を添付すること

他の権利者が所有する私設下水道管へ接続する場合は、その権利者からの「同意書」を添付すること

A3サイズで提出

必ず、方位を記入すること

位置図を貼付け、申請個所を明記する。

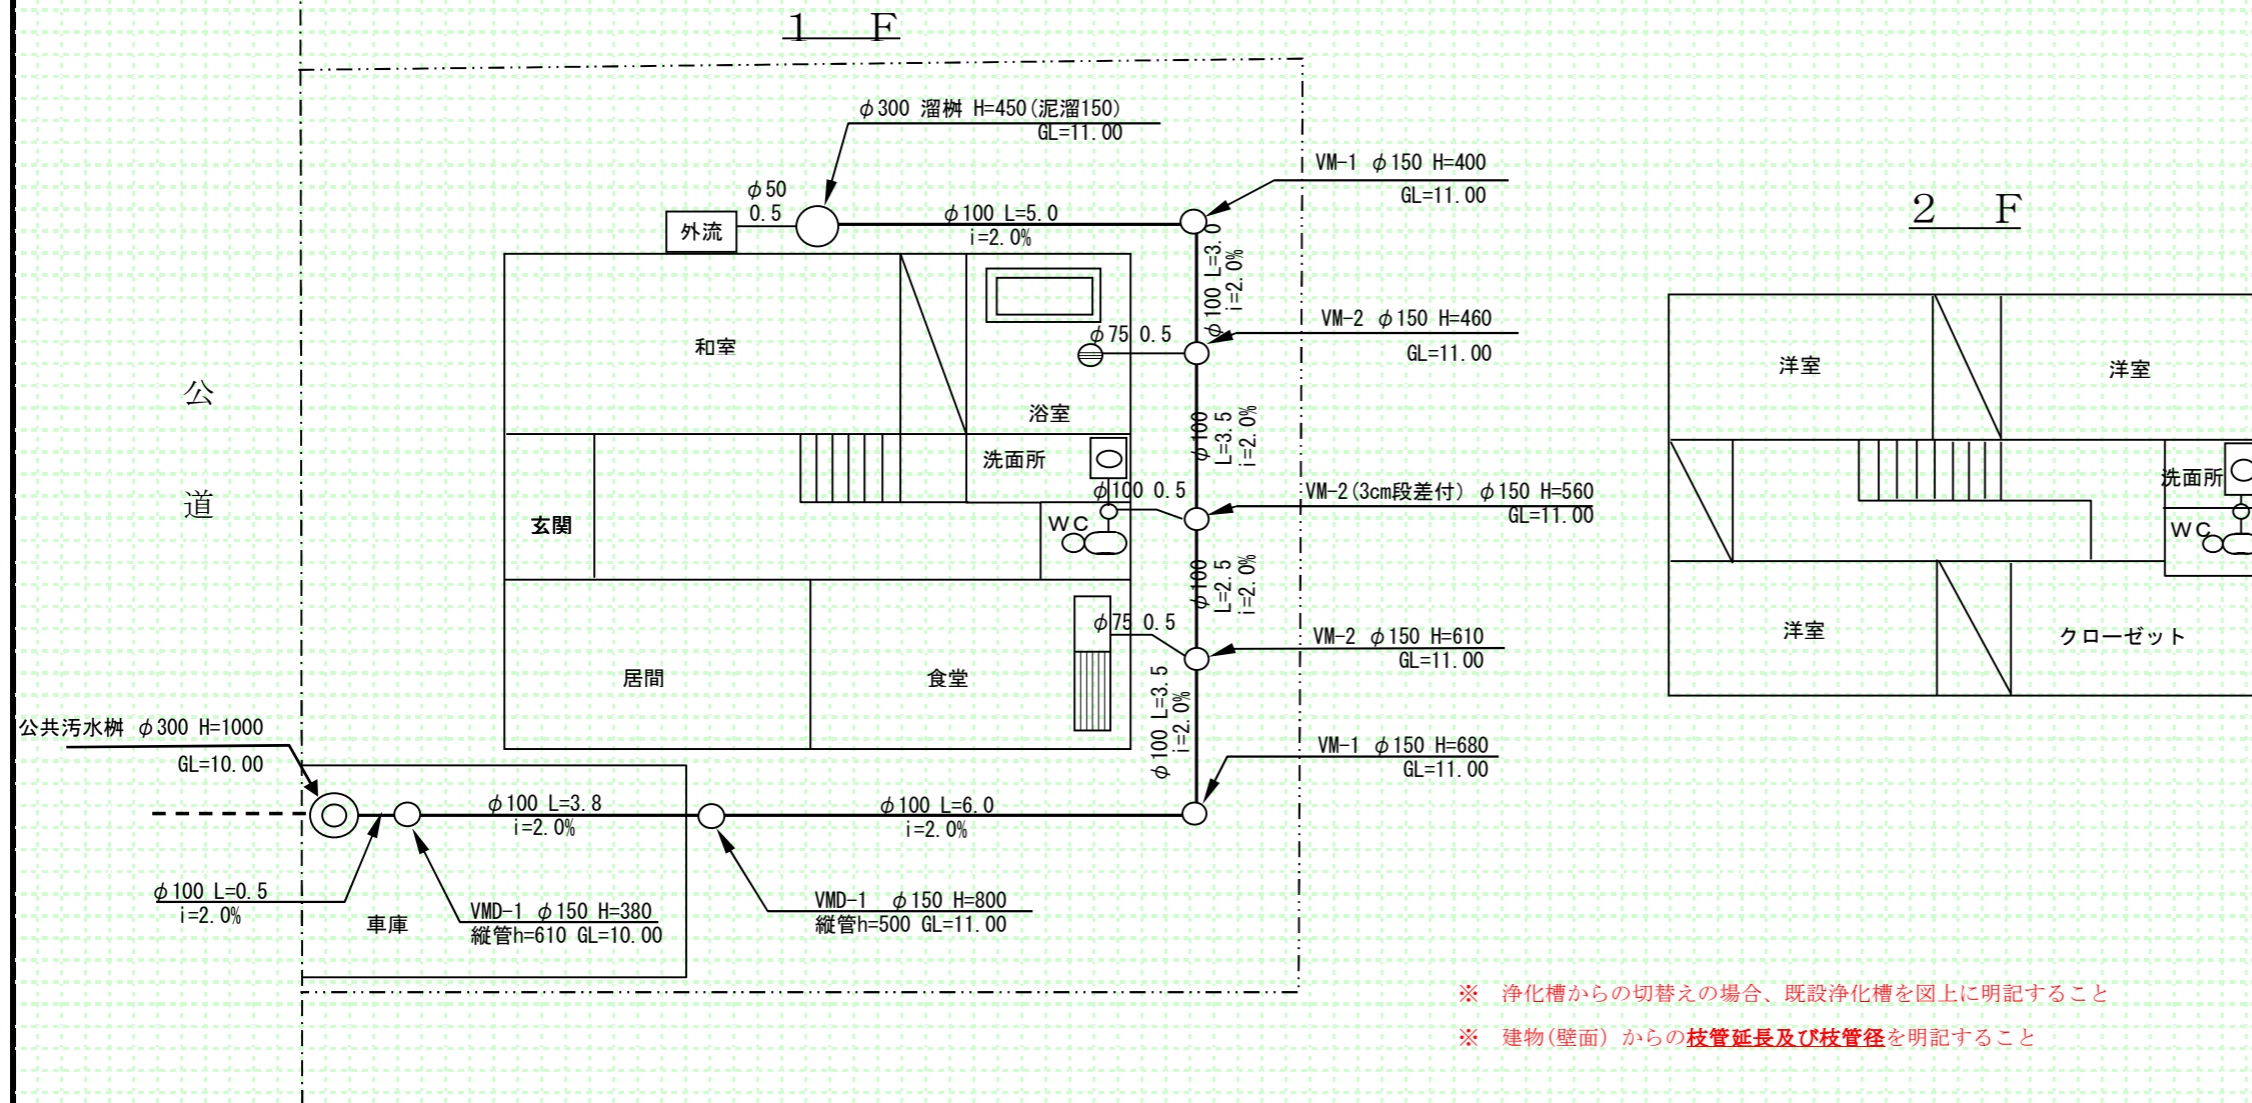

※ 浄化槽からの切替の場合、既設浄化槽を図上に明記すること
 ※ 建物(壁面)からの枝管延長及び枝管径を明記すること

		トラップます
		私設汚水ます
		私設雨水ます
		公共汚水ます
		公共雨水ます
		新設管
		既設管
		既設ます
		既設浄化槽
		公私境界線
		隣地境界線
		グリーストラップ