


厚木都市計画図

1:20,000 地形図

平成二十九年二月


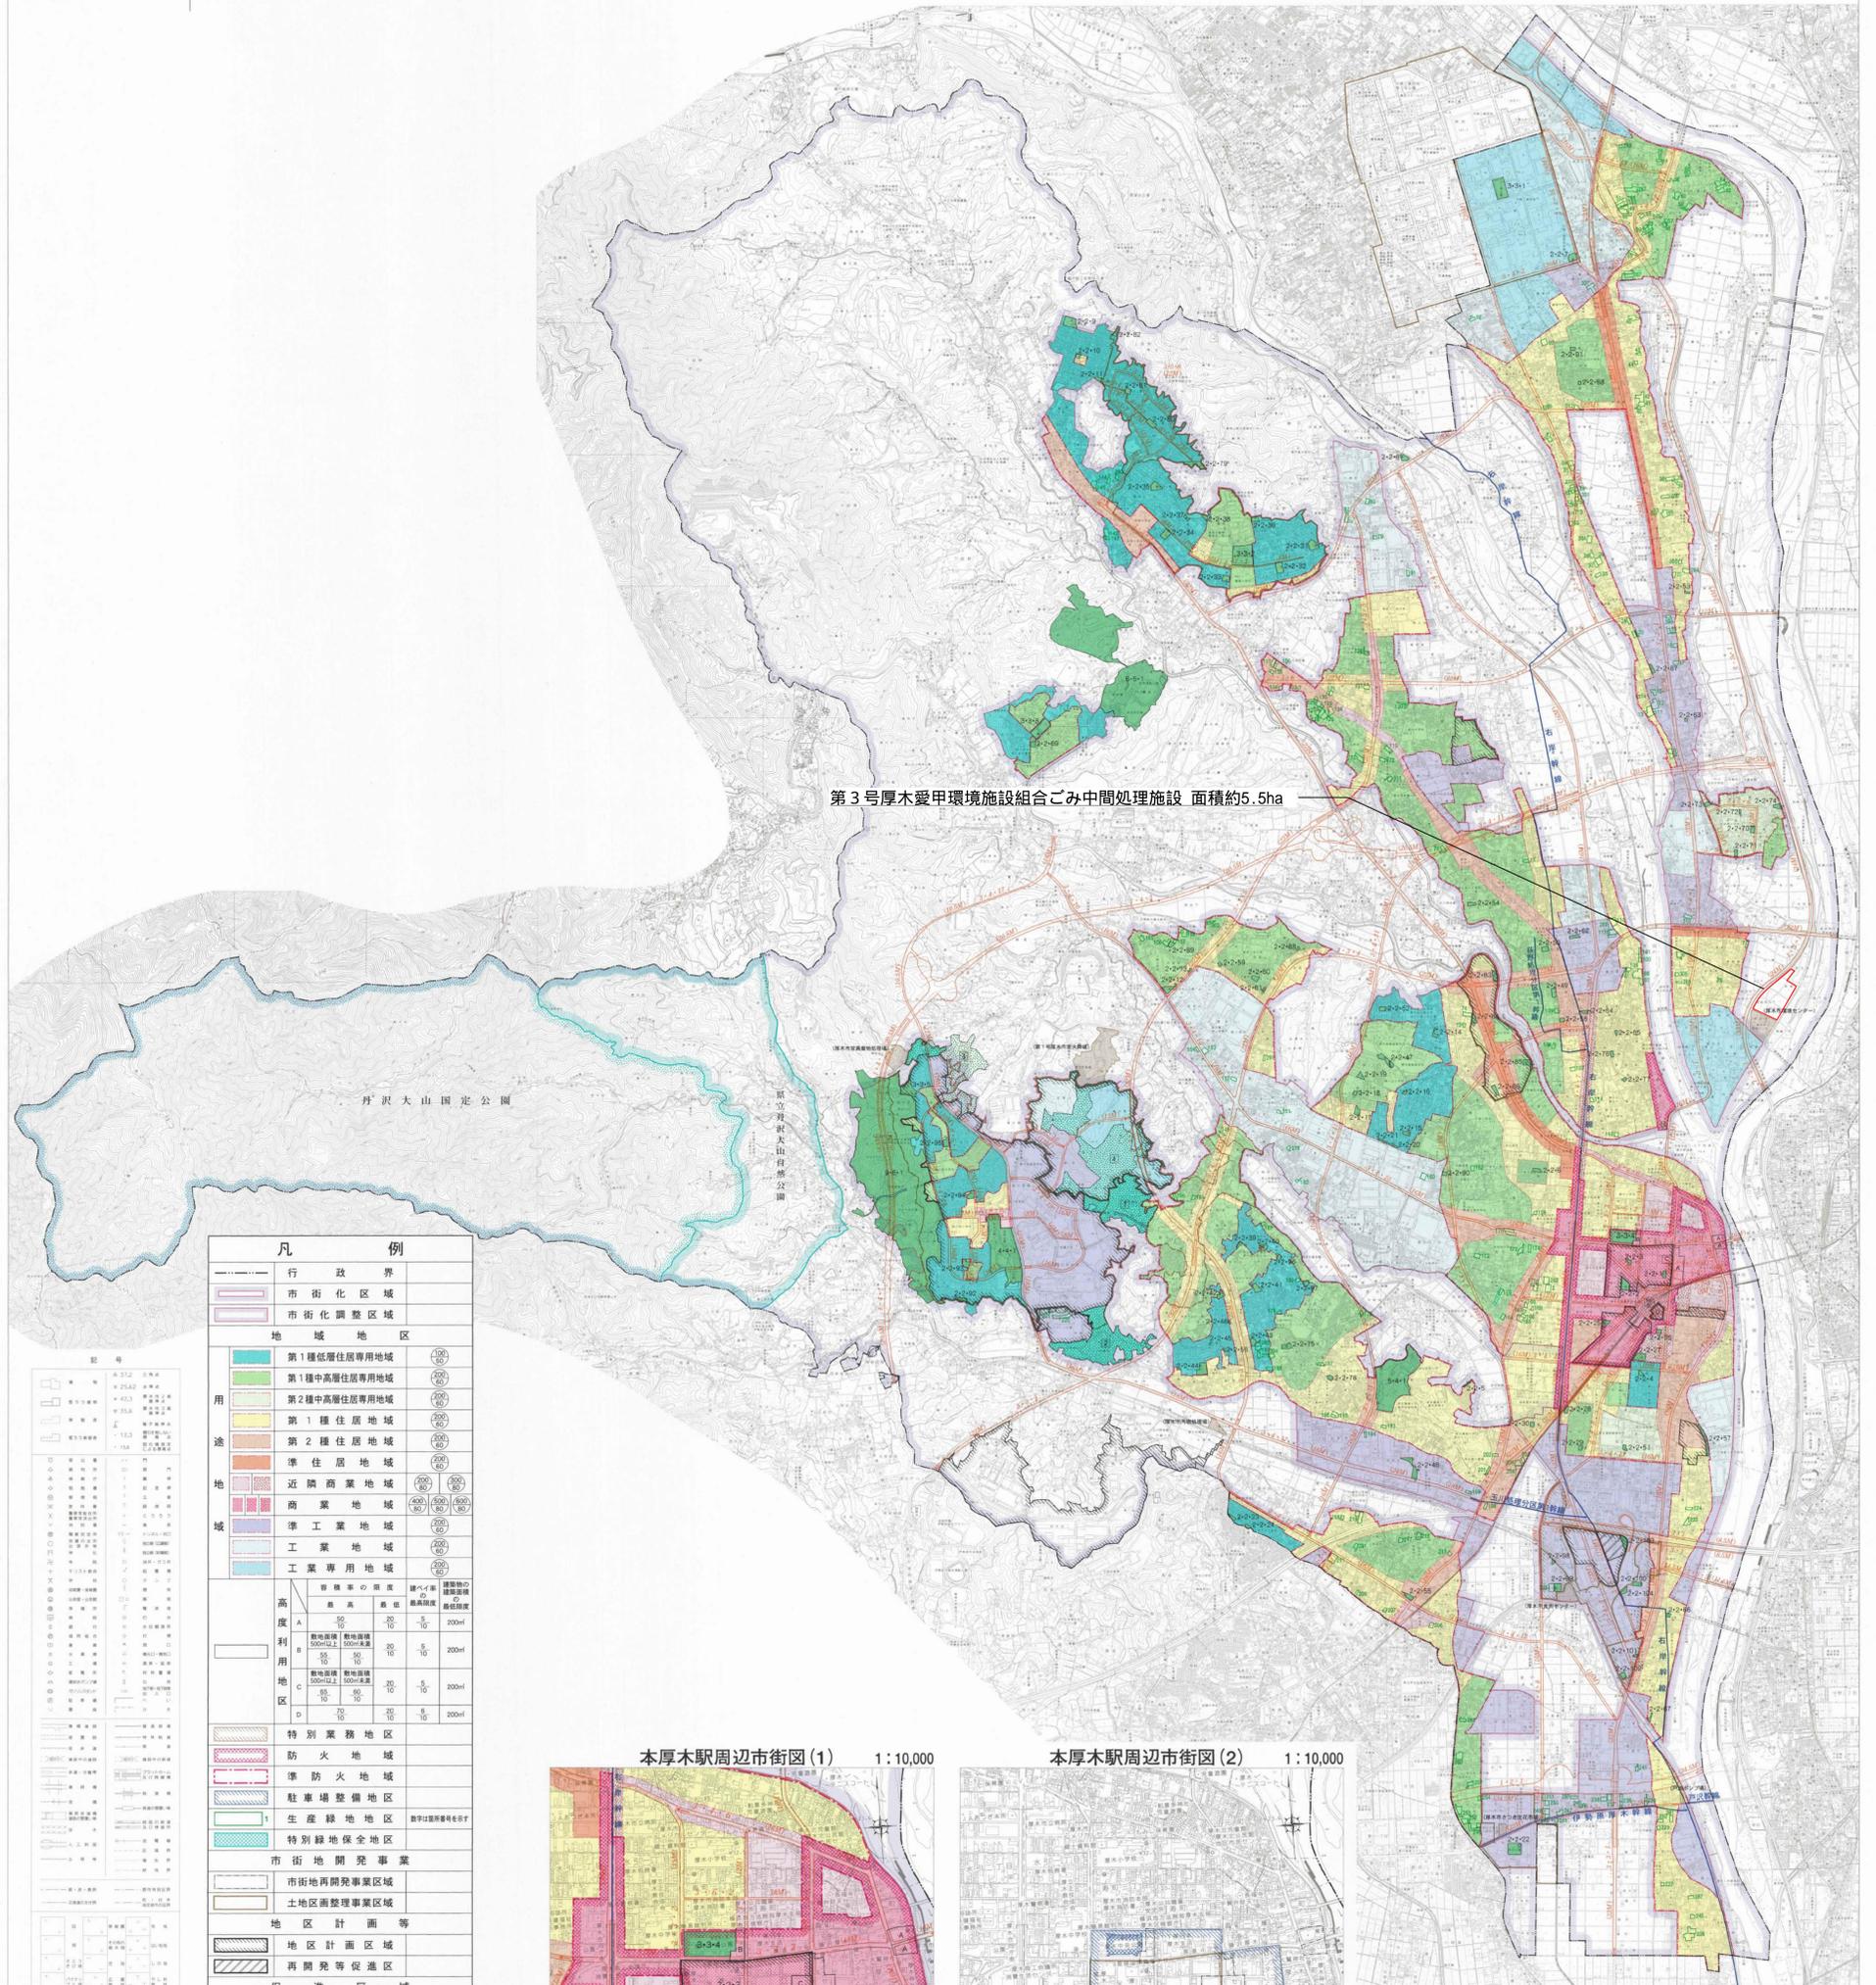


第3号厚木愛甲環境施設組合ごみ中間処理施設 面積約5.5ha

丹沢大山国定公園

国立丹沢大山自然公園

凡 例	
—	行政界
—	市街化区域
—	市街化調整区域
地 域 地 区	
■	第1種低層住居専用地域
■	第1種中高層住居専用地域
■	第2種中高層住居専用地域
■	第1種住居地域
■	第2種住居地域
■	準住居地域
■	近隣商業地域
■	商業地域
■	準工業地域
■	工業地域
■	工業専用地域
高 度 利 用 地 区	
■	特別業務地区
■	防火地域
■	準防火地域
■	駐車場整備地区
■	生産緑地地区
■	特別緑地保全地区
市 街 地 開 発 事 業	
■	市街地再開発事業区域
■	土地区画整理事業区域
地 区 計 画 等	
■	地区計画区域
■	再開発等促進区域
■	促進区域
■	市街地再開発促進区域
■	土地区画整理促進区域
都 市 施 設	
■	都市計画道路
■	都市計画公園
■	都市計画緑地
■	都市計画駐車場
■	都市計画都市高速鉄道
■	都市計画下水道
■	その他の都市計画施設

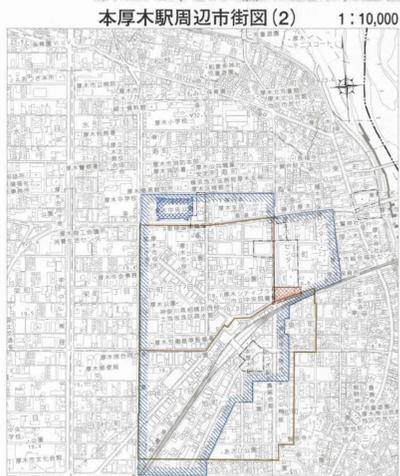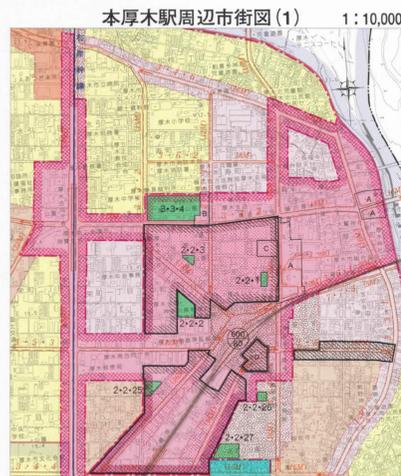

市町名	厚 木 市
事項	厚木都市計画ごみ焼却場の変更 (第3号厚木愛甲環境施設組合ごみ中間処理施設の追加)
図面の名称	総 括 図
縮 尺	1/20,000
番 号	1 の 1
作成年月日	平 成 年 月 日

厚木市役所

本図の都市計画施設は、図例等により、その名称を示すもので、その詳細は「特別用途地区計画」又は「用途地域計画」に照らして決定して示す。

この図面は平成28年1月現在の1:10,000地形図を基に作成されたものである。