



位置図

議案第5号(厚木市決定)
厚木都市計画公園の都市計画変更
について

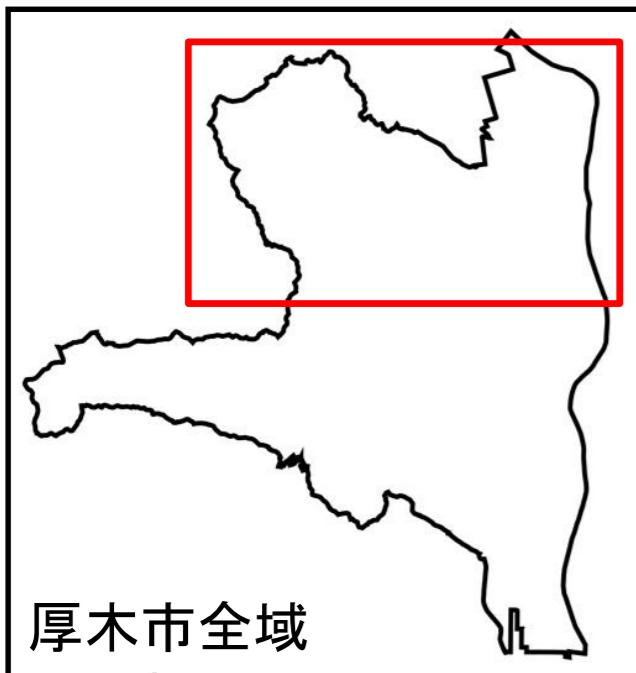


凡 例	
用途地域	第一種低層住居専用地域
	第一種中高層住居専用地域
	第二種中高層住居専用地域
	第一種住居地域
	第二種住居地域
	準住居地域
	近隣商業地域
	商業地域
	準工業地域
	工業地域
	工業専用地域
	市街化調整区域
	地区計画区域
	都市計画公園・緑地
	農用地区域
	特別業務地区
	都市計画道路(整備済)
	都市計画道路(事業中)
	都市計画道路(未整備)
	高規格幹線道路等(整備済)
	高規格幹線道路等(事業中)
	高規格幹線道路等(未整備)

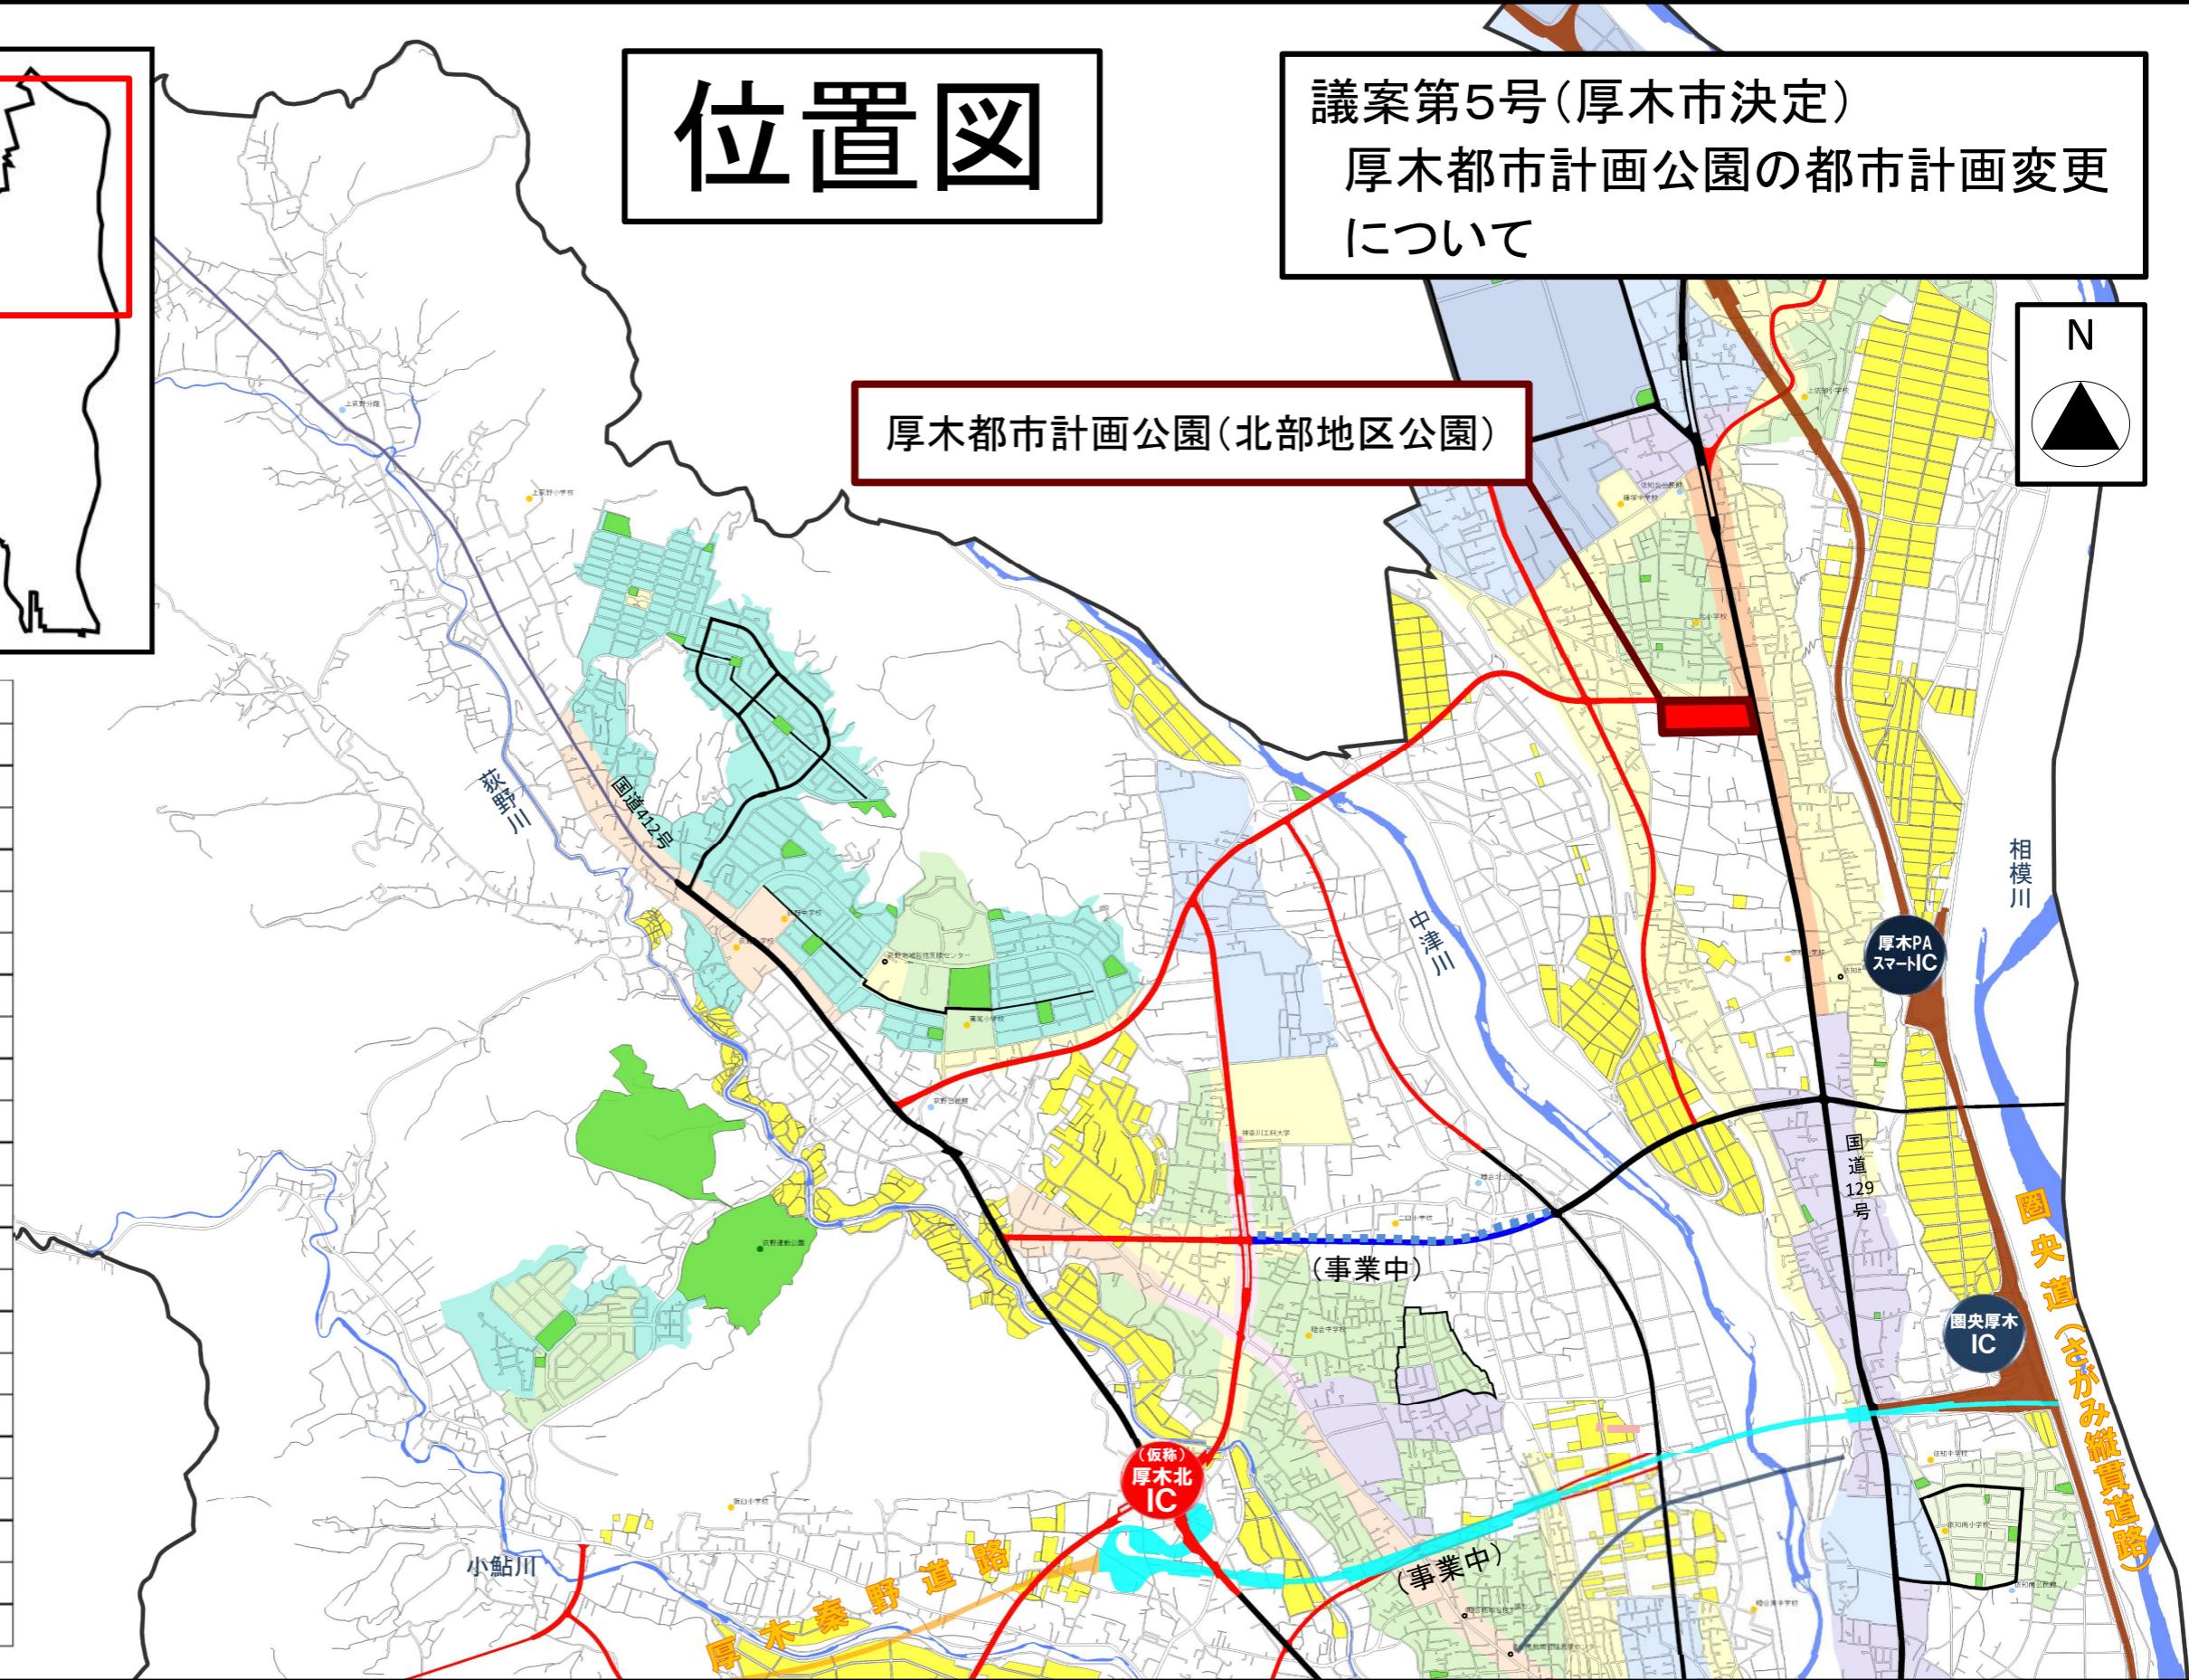

議案第5号(厚木市決定)
厚木都市計画公園の変更について

計画図

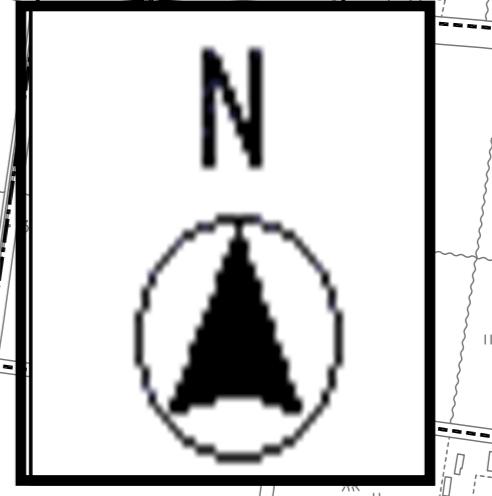

4・4・2号北部地区公園
面積 約4.2ha

凡 例

番号間	境界	備 考
①-②	道路界	3・3・7号 厚木環状4号線
②-③	道路界	3・3・1号 平塚相模原線
③-①	現地杭界	

凡 例

町丁界・大字界	—
小字界	- - -
決定する区域	—