


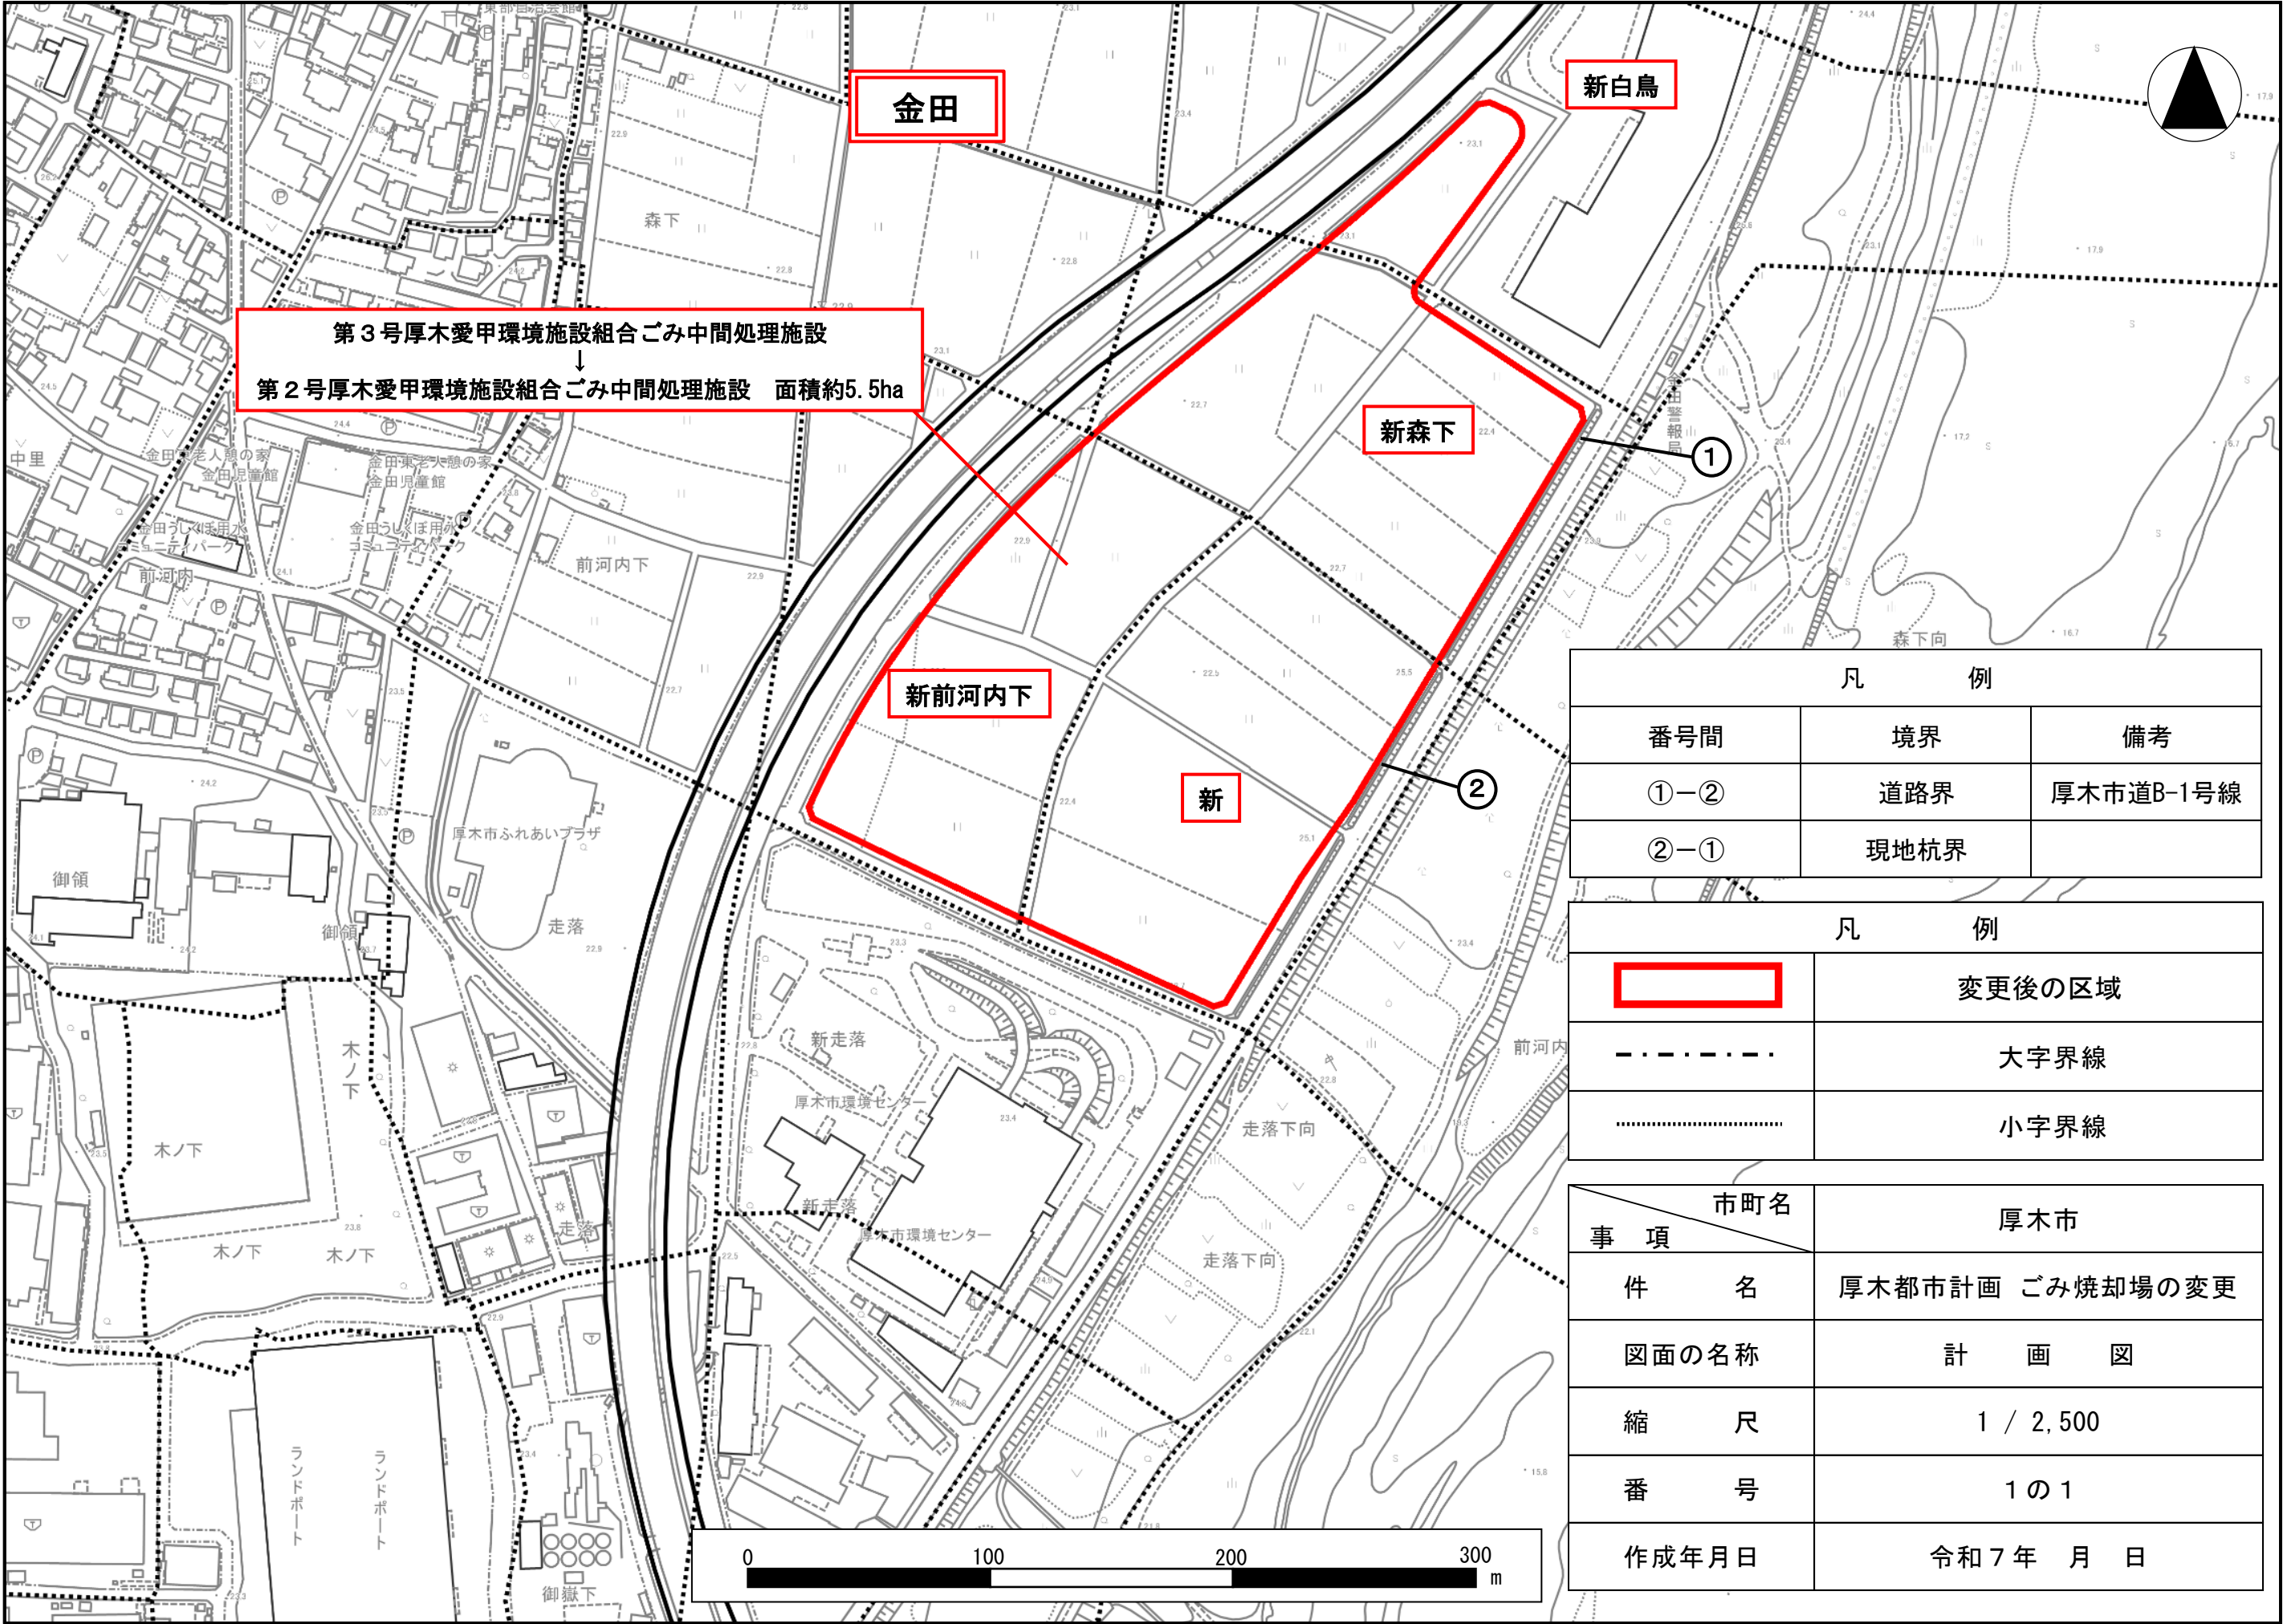

凡 例		
番号間	境界	備考
①－②	道路界	厚木市道B-1号線
②－①	現地杭界	

凡 例	
	変更後の区域
-----	大字界線
.....	小字界線

市町名	厚木市
事 項	
件 名	厚木都市計画 ごみ焼却場の変更
図面の名称	計 画 図
縮 尺	1 / 2,500
番 号	1 の 1
作成年月日	令和7年 月 日