


厚木都市計画図

1:20,000地形図

令和二年二月

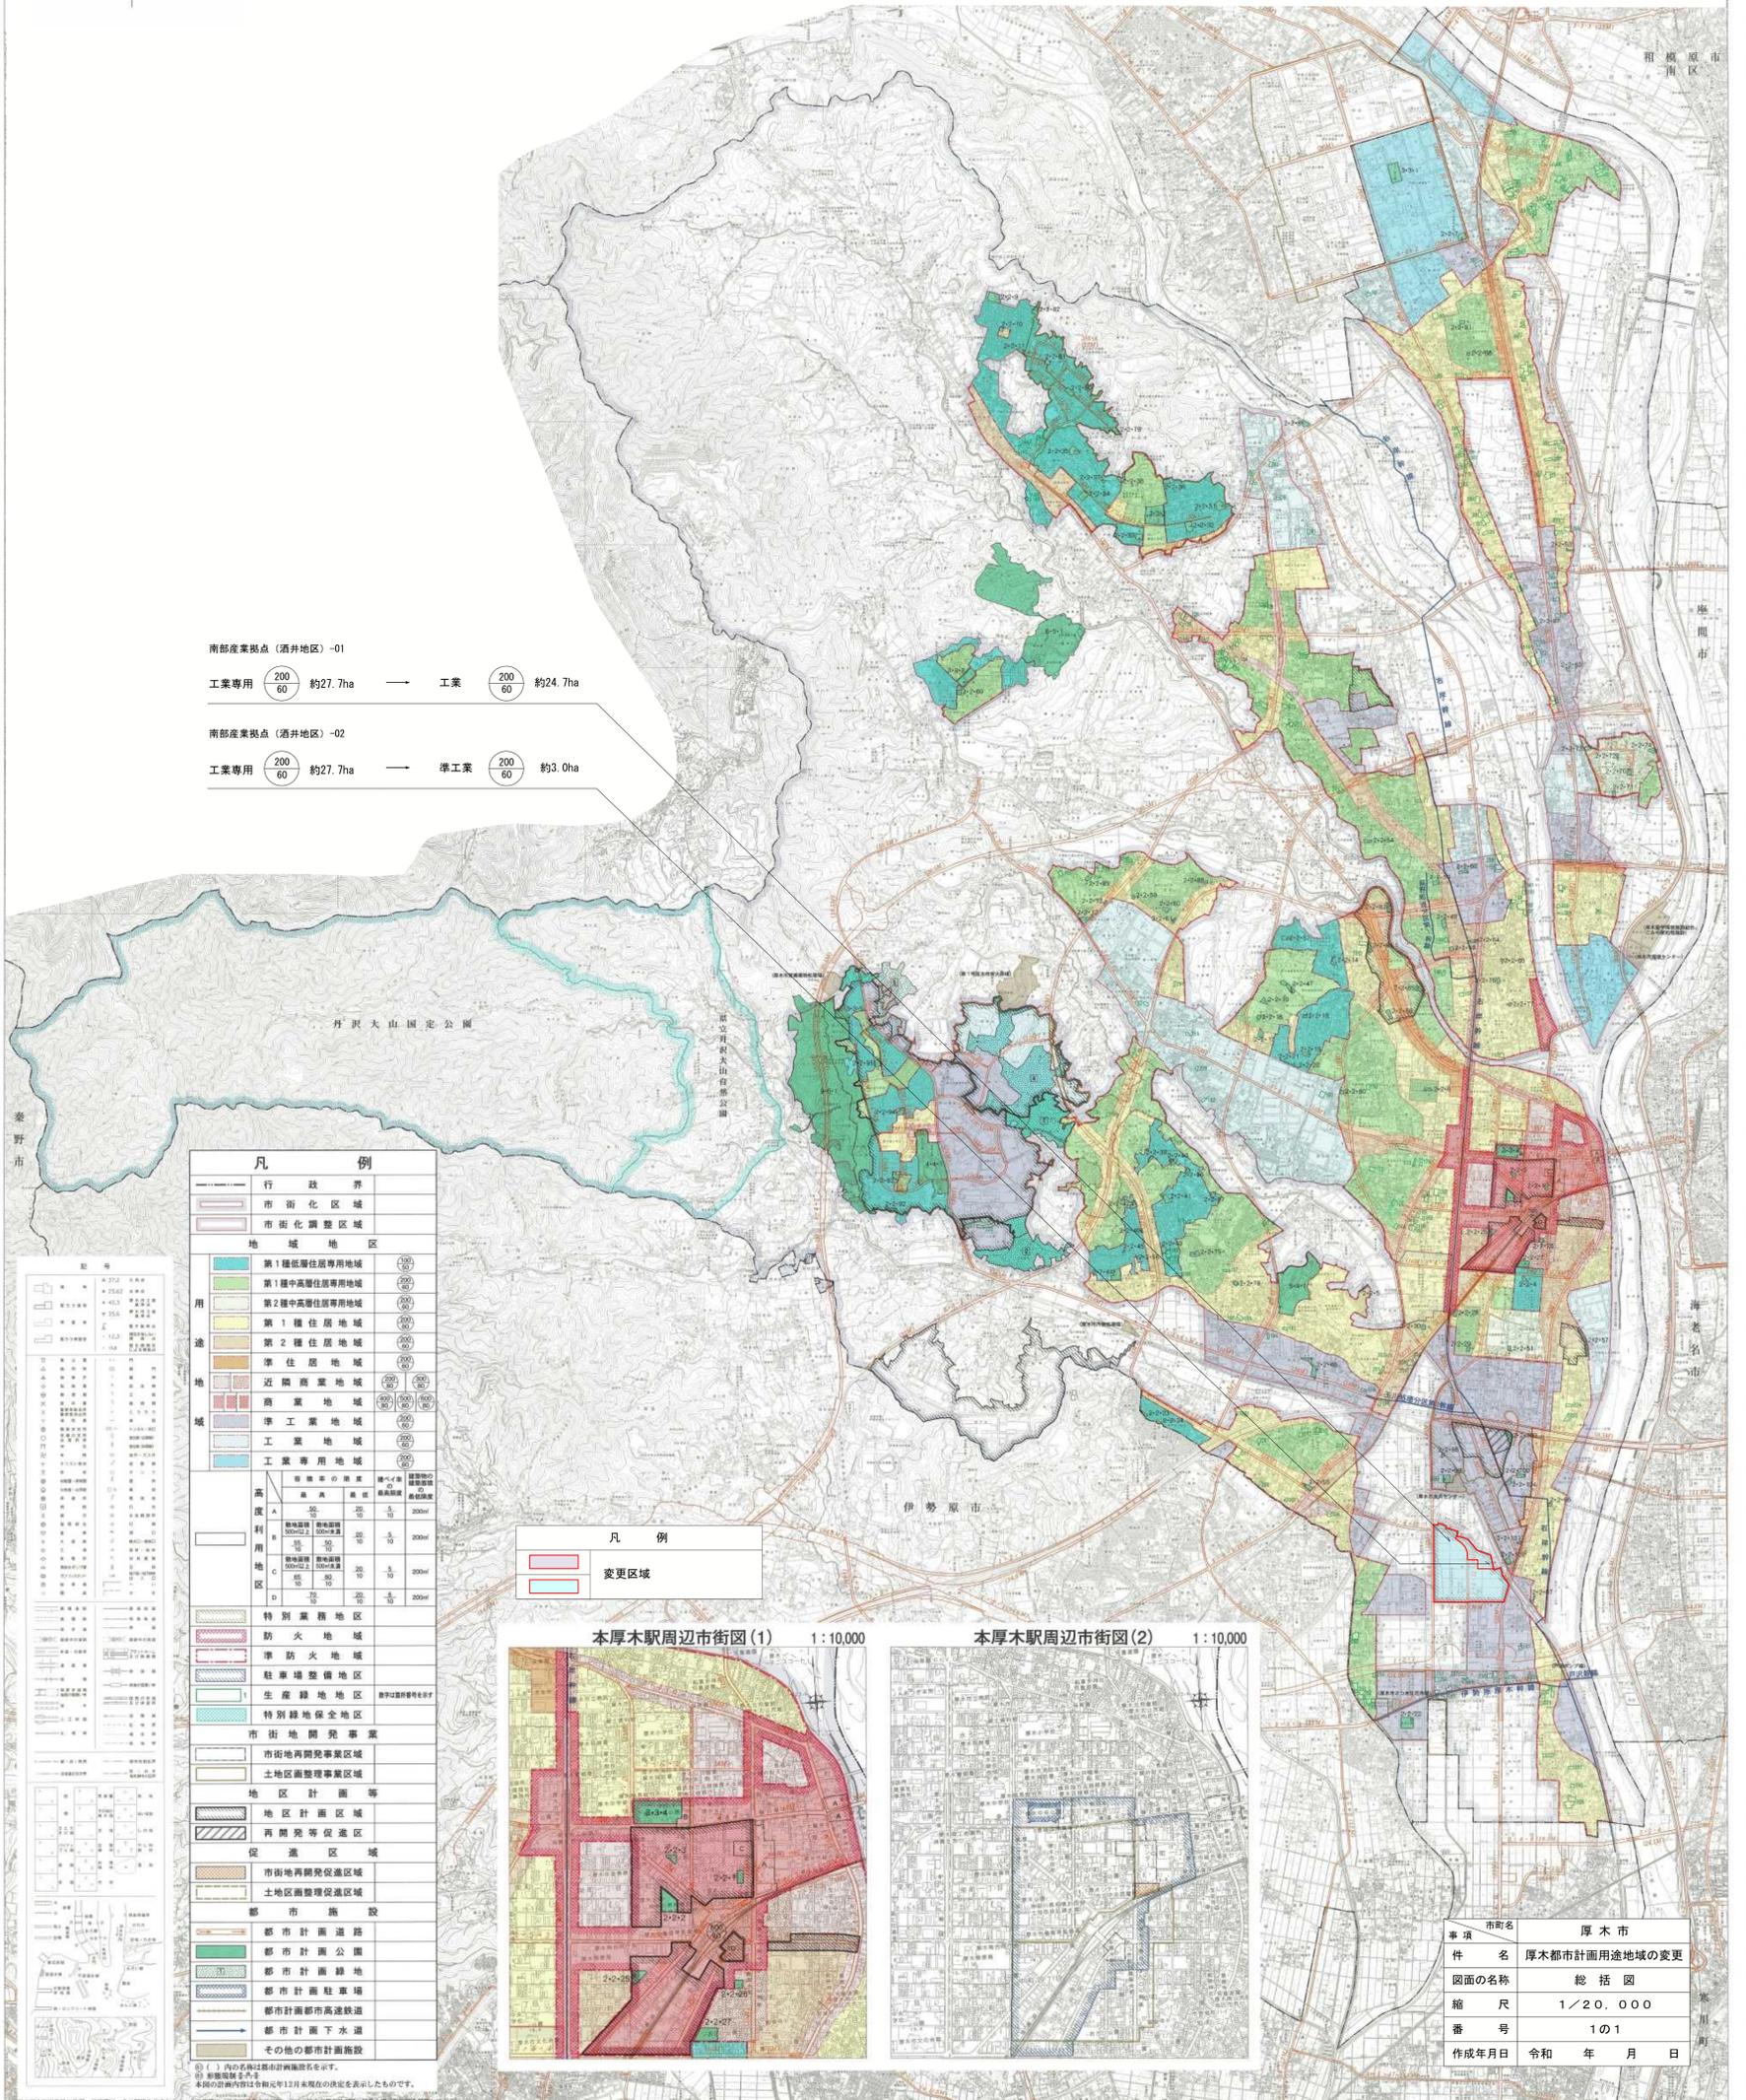


南部産業拠点(酒井地区)-01
 工業専用 200/60 約27.7ha → 工業 200/60 約24.7ha

南部産業拠点(酒井地区)-02
 工業専用 200/60 約27.7ha → 準工業 200/60 約3.0ha

凡例	
行政界	市街化区域
市街化調整区域	地域地区
第1種低層住居専用地域	第1種中高層住居専用地域
第2種中高層住居専用地域	第1種住居地域
第2種住居地域	準住居地域
近隣商業地域	商業地域
準工業地域	工業地域
工業専用地域	
高度利用地区A	高度利用地区B
高度利用地区C	高度利用地区D
特別業務地区	防火地域
準防火地域	駐車場整備地区
生産緑地地区	特別緑地保全地区
市街地開発事業	市街地再開発事業区域
土地開発整理事業区域	地区計画等
地区計画区域	再開発等促進区
促進区域	市街地再開発促進区域
土地開発整理促進区域	都市施設
都市計画道路	都市計画公園
都市計画緑地	都市計画駐車場
都市計画高速鉄道	都市計画下水道
その他の都市計画施設	

凡例
 変更区域

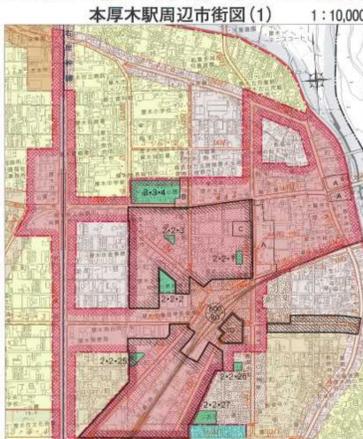

市町名	厚木市
事項名	厚木都市計画用途地域の変更
図面の名称	総括図
縮尺	1/20,000
番号	101
作成年月日	令和 年 月 日

厚木市役所

この図面は平成28年1月現在の1:10,000地形図を基に作成されたものであり、図面記載の情報は、図面作成時点のものです。