
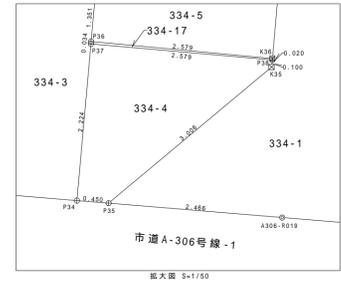
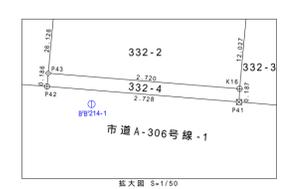


平成 2 5 年度  
地籍調査事業 ( 第 94 計画区及び第 96 計画区の各一部 ) 業務委託

厚木市 松枝一丁目 地内 ( 第 94 計画区の一部 )

筆界点等集合図 S=1:500

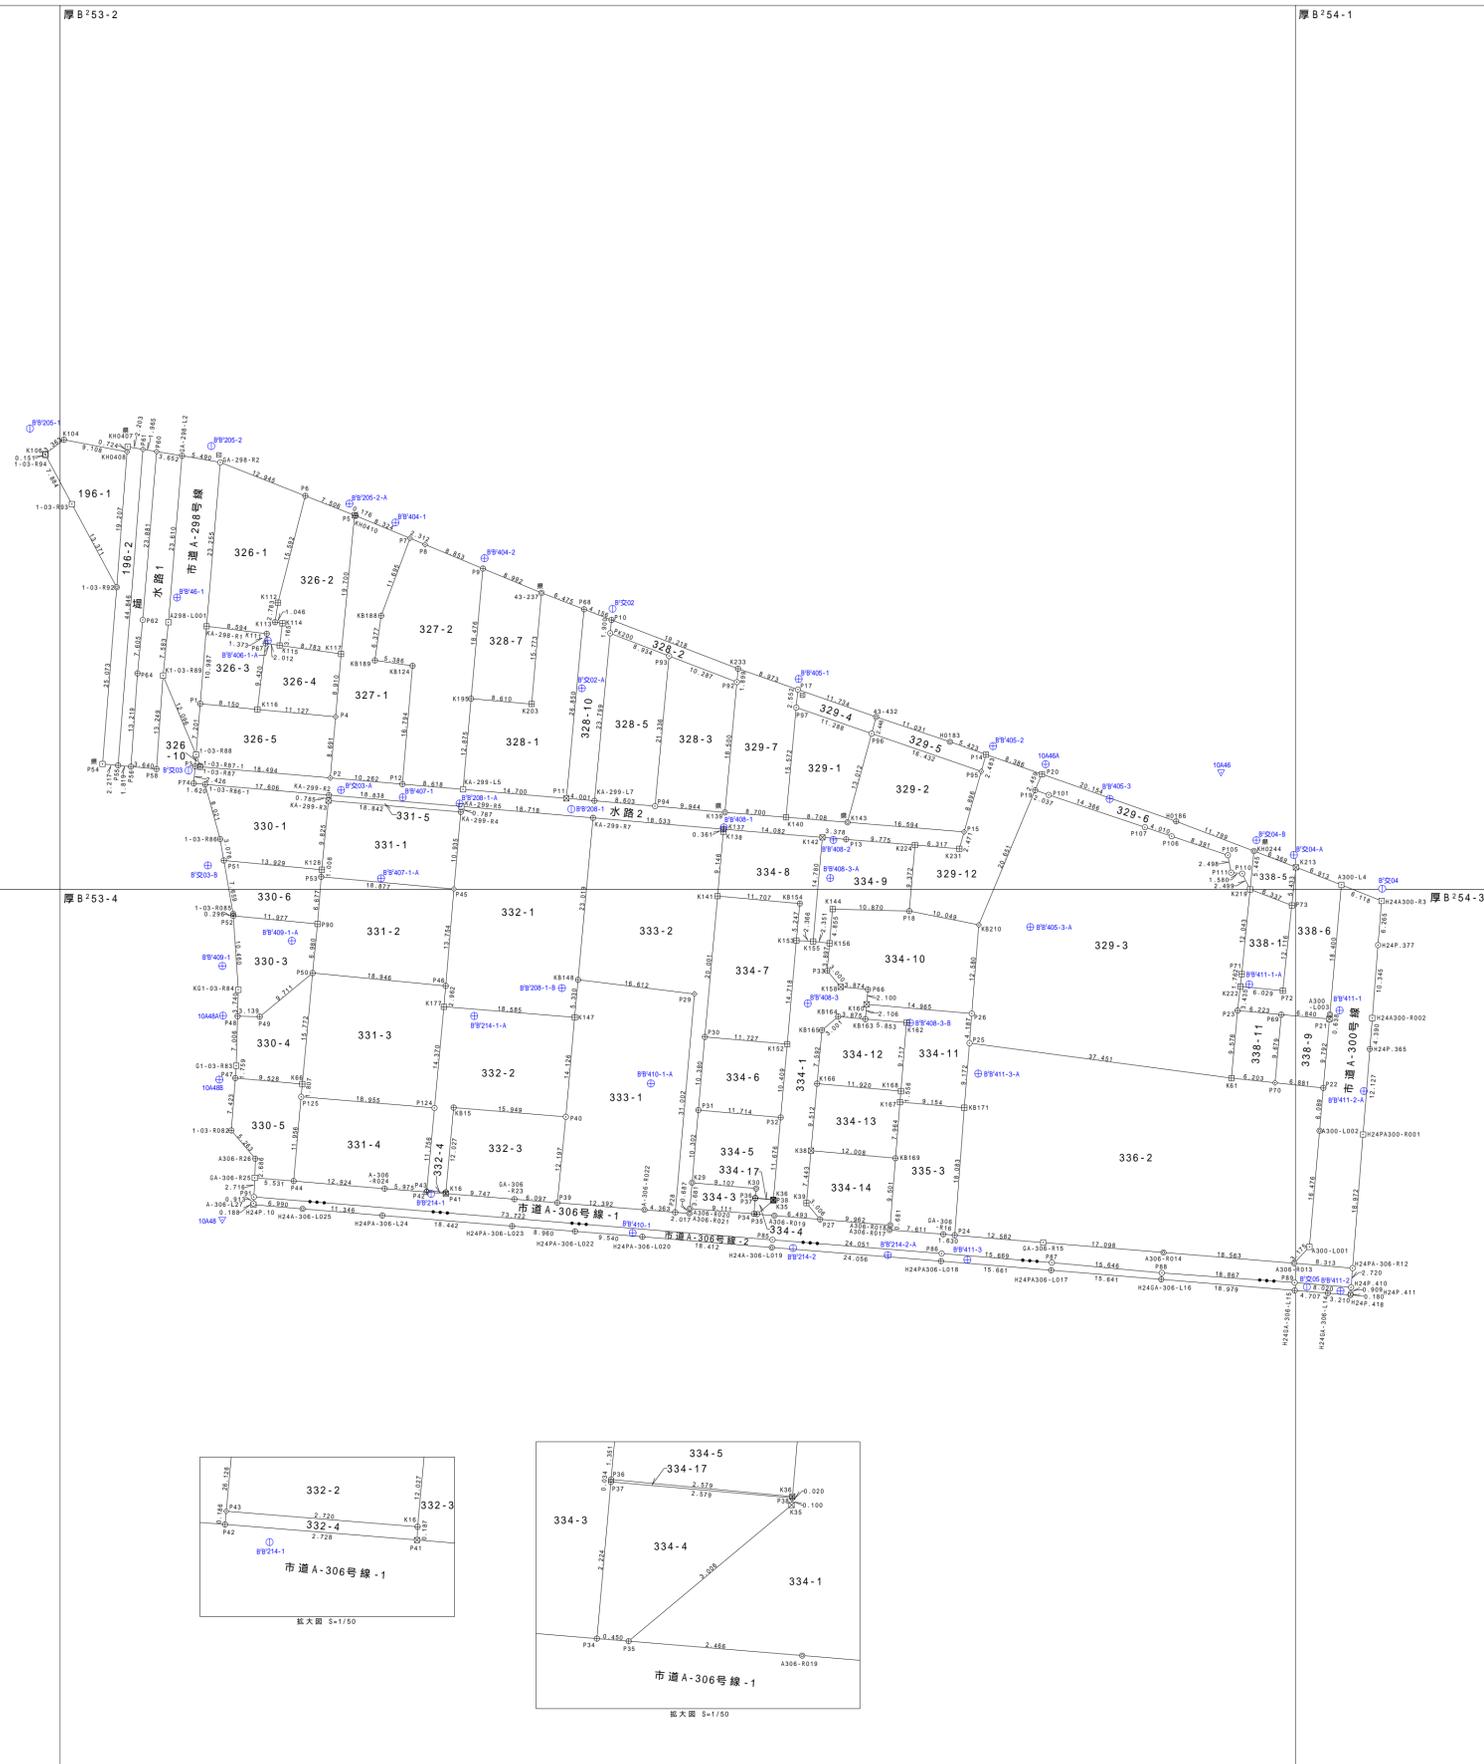

凡例

◎	境界標の種類
◎	市石杭
◎	県石杭
□	市金属標
□	県金属標
田	民石杭
田	民金属標
◇	プラスチック杭
田	金属板
◎	刻み・印
○	計算点
◎	地籍図根多角点
◎	隣部図根点
▽	街区多角点
( 地盤 )	筆界未定地