


標準施工図

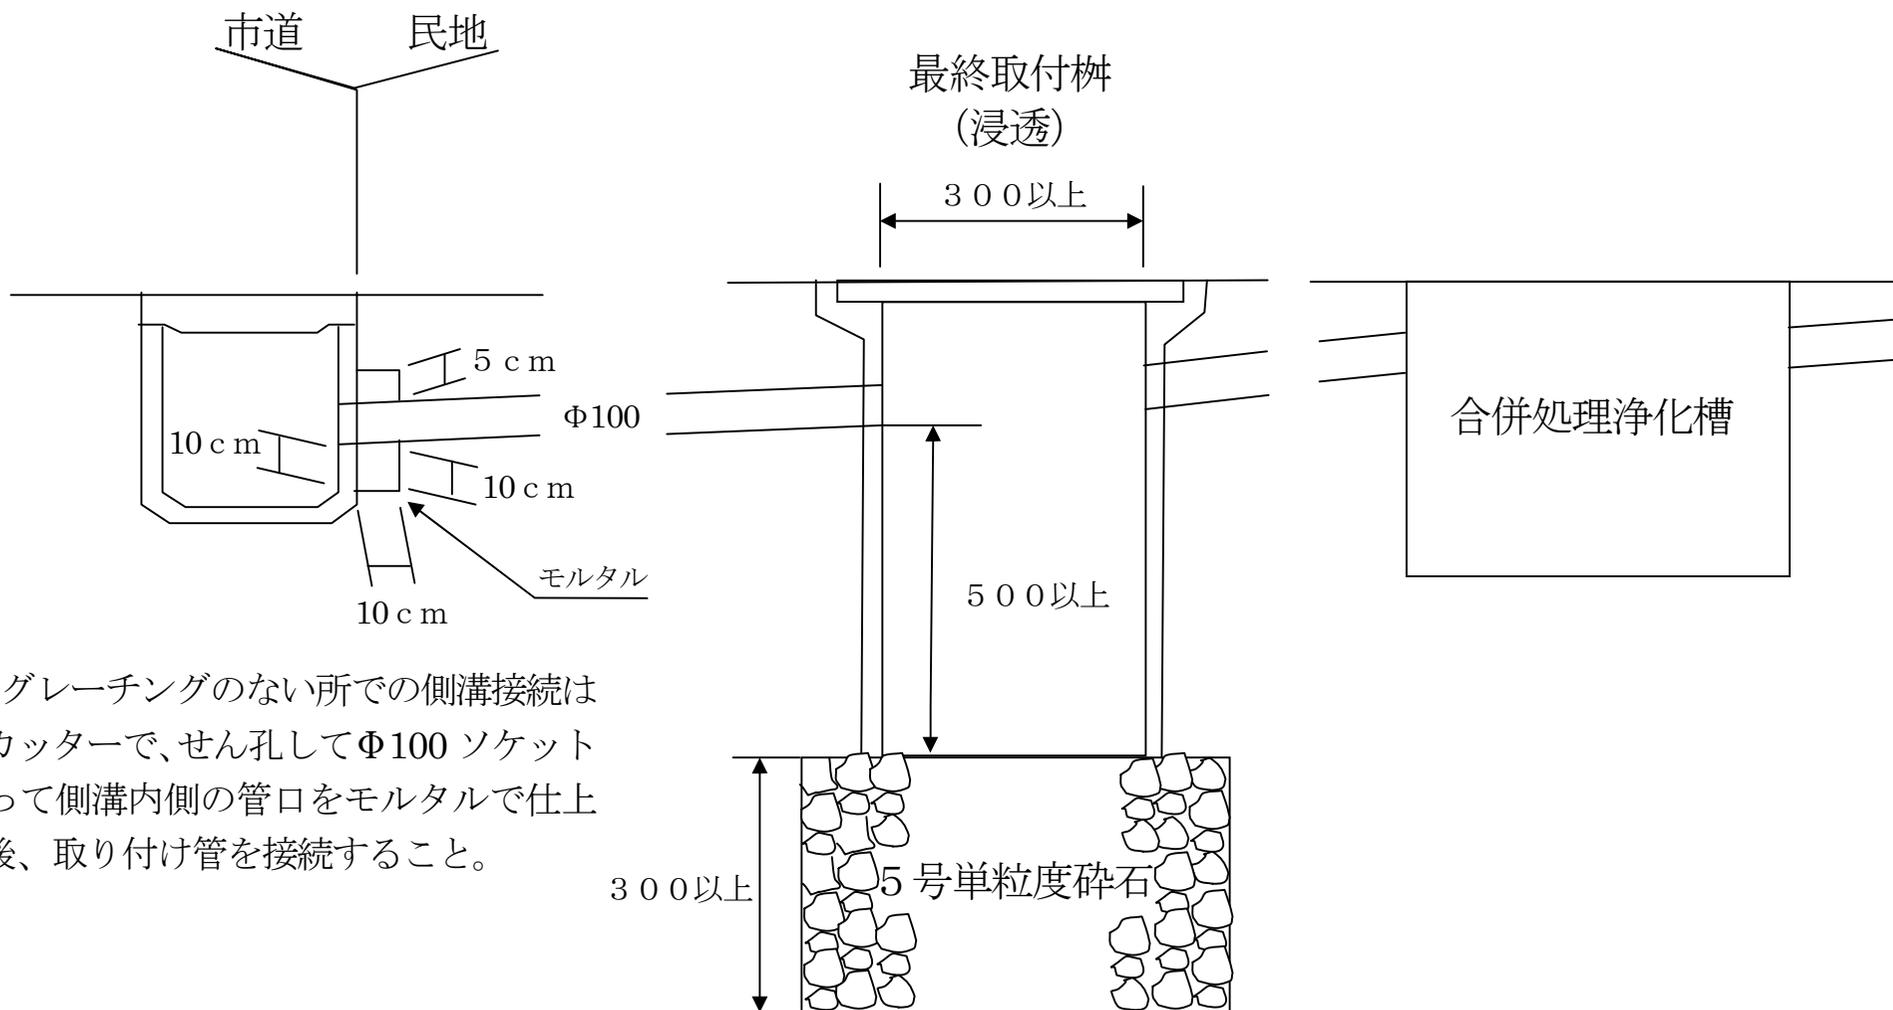

甲蓋、グレーチングのない所での側溝接続は
コアカッターで、せん孔してΦ100 ソケット
を使って側溝内側の管口をモルタルで仕上
げた後、取り付け管を接続すること。