


(仮)厚木市無電柱化整備事業位置図(神奈川県厚木市)

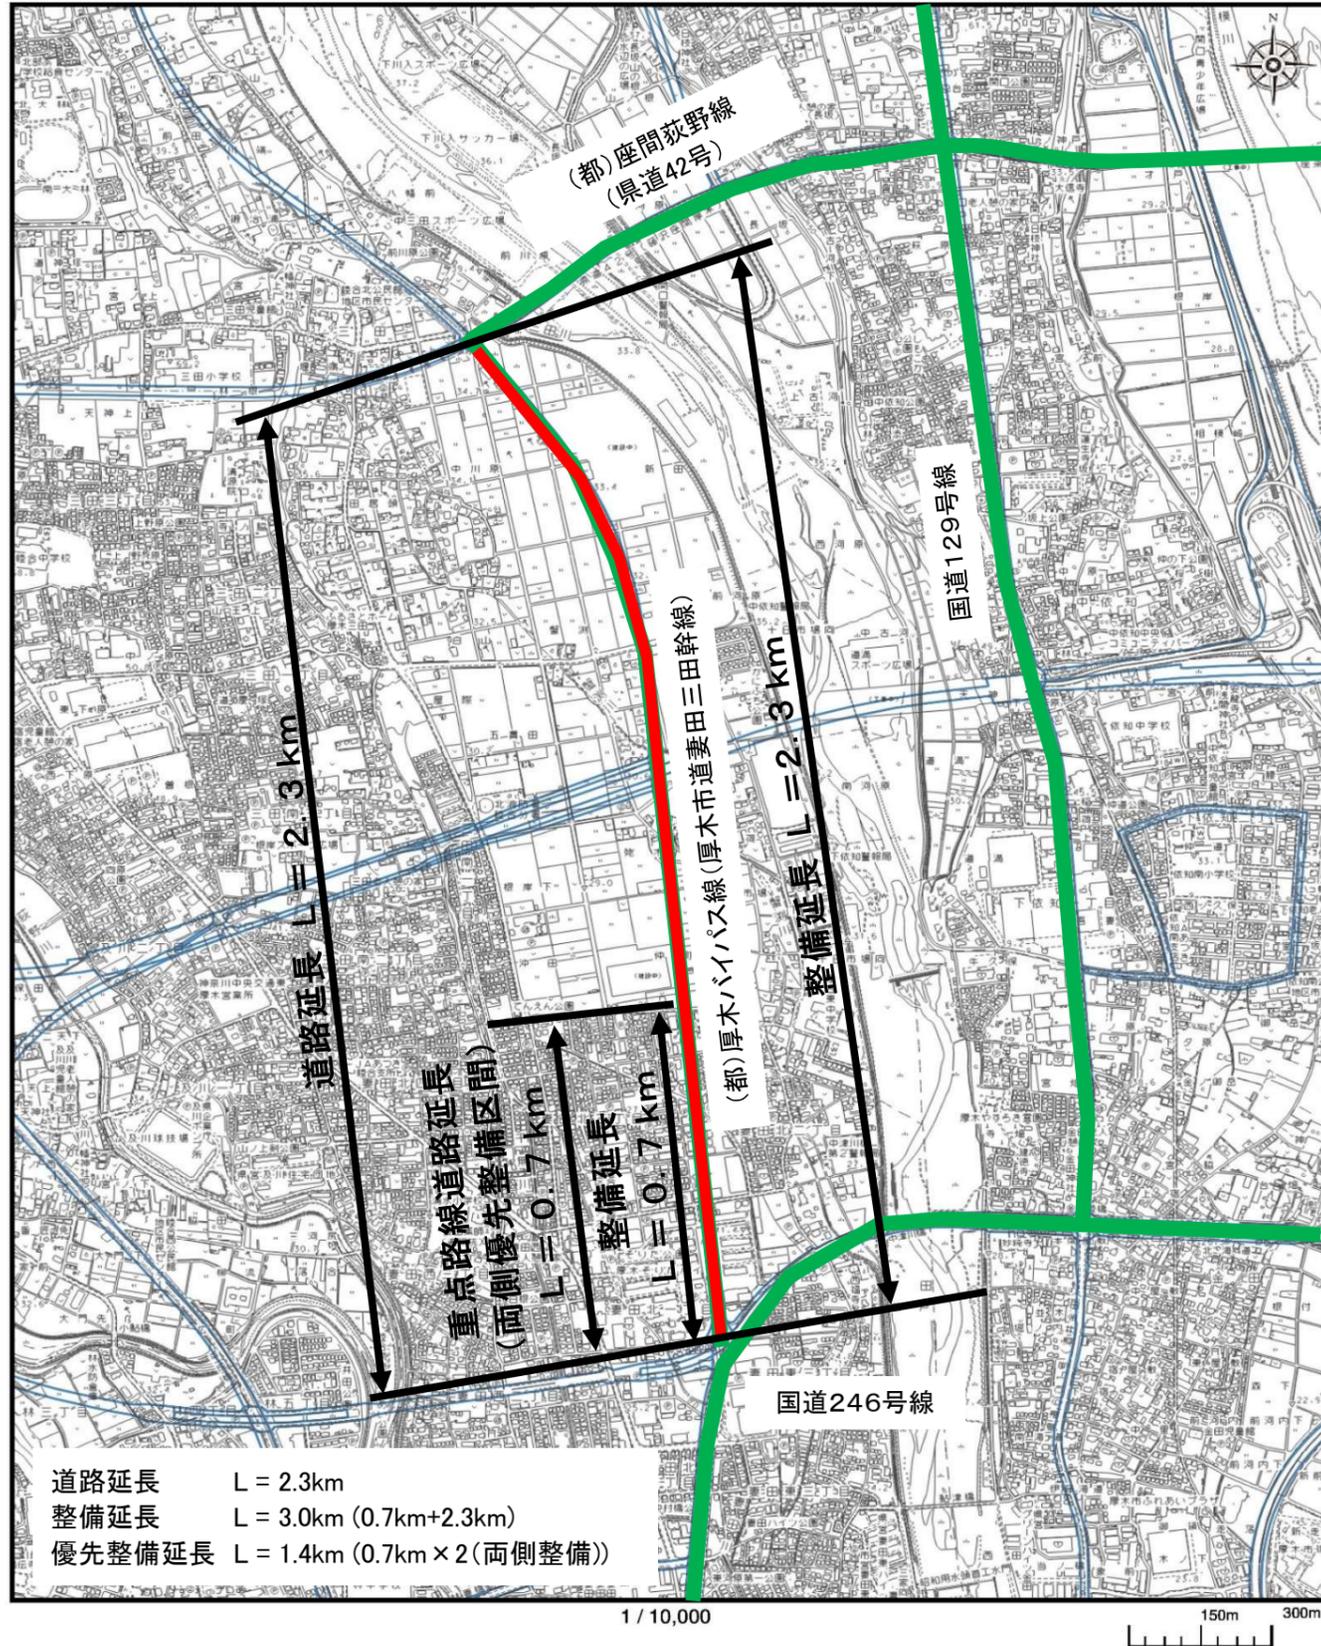

凡例

無電柱化整備予定箇所(占用制限区間)	
第1次緊急輸送道路	
都市計画道路	

<無電柱化整備予定箇所>

路線名	区間等	道路延長 (km)	整備延長 (km)	優先整備延長 (km)
(都)厚木バイパス線(市道妻田三田幹線)	妻田北一丁目1561番の1地先から三田2109番の2地先まで	2.3	3.0	1.4

<整備スケジュール>

参考: 厚木市無電柱化推進計画(令和4年3月)


重点路線	道路延長	整備スケジュール											
		R4	R5	R6	R7	R8	R9	R10	R11	R12	R13	R14	
都市計画道路3・6・1 中町北停車場線	0.4km												
市道 A-358	0.2km												
都市計画道路3・4・7 厚木バイパス線(市道1-24妻田三田幹線)の重点路線区間	0.7km												

		令和7年	令和8年	令和9年	令和10年	令和11年	令和12年	令和13年	令和14年
委託業務	測量								
	予備設計(起終点の決定)								
	詳細設計(道路の指定・占用勧告と申請)								
	試掘調査								
工事	(仮)1I区~0I区								
	全線								

※予備設計、詳細設計内での協議及び支障移設等により工程が変わる可能性があります。


(仮)厚木市複合施設周辺無電柱化整備事業位置図(神奈川県厚木市)

《平面図》

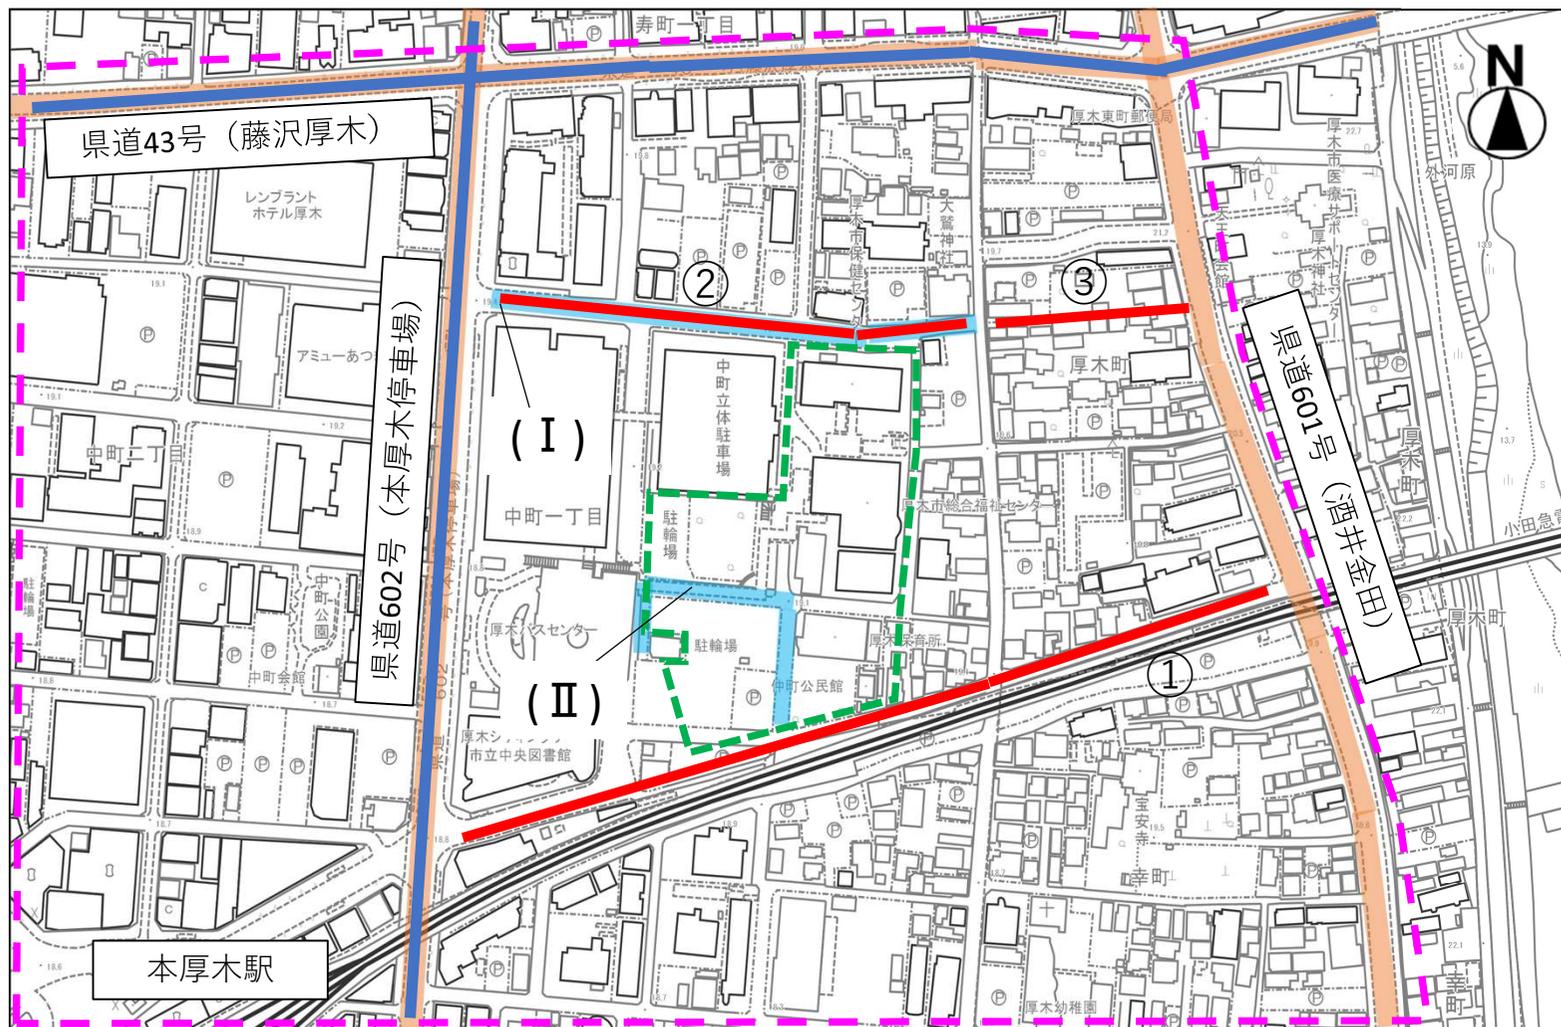

《広域図》

厚木市全域

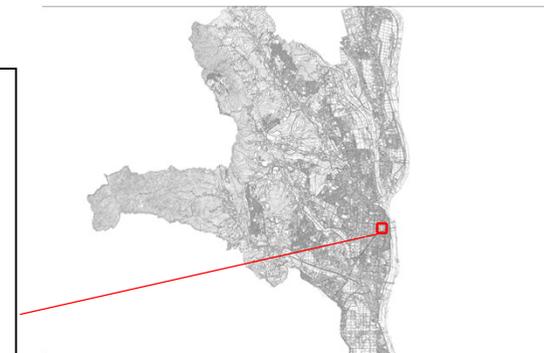

凡例

無電柱化整備済区間	
無電柱化整備予定箇所	
都道府県道	
厚木市複合施設(予定)	
バリアフリー特定道路	
バリアフリー重点整備地区	

＜無電柱化整備予定箇所一覧＞

番号	路線名	箇所名(住所)	道路延長	整備延長
①	(都)中町北停車場線	神奈川県厚木市	380m	380m
②	市道A-358号線	神奈川県厚木市	220m	440m
③	市道A-407号線	神奈川県厚木市	90m	180m

＜バリアフリー特定道路一覧＞

番号	路線名	箇所名(住所)	特定道路延長
(I)	市道A-358号線	神奈川県厚木市	220m
(II)	市道A-4号線	神奈川県厚木市	100m