資料-01　現況平面図（用地平面図）

厚木市ふれあいプラザ敷地境界確定測量委託

厚木市金田地内

用　地　平　面　図　S=1:250

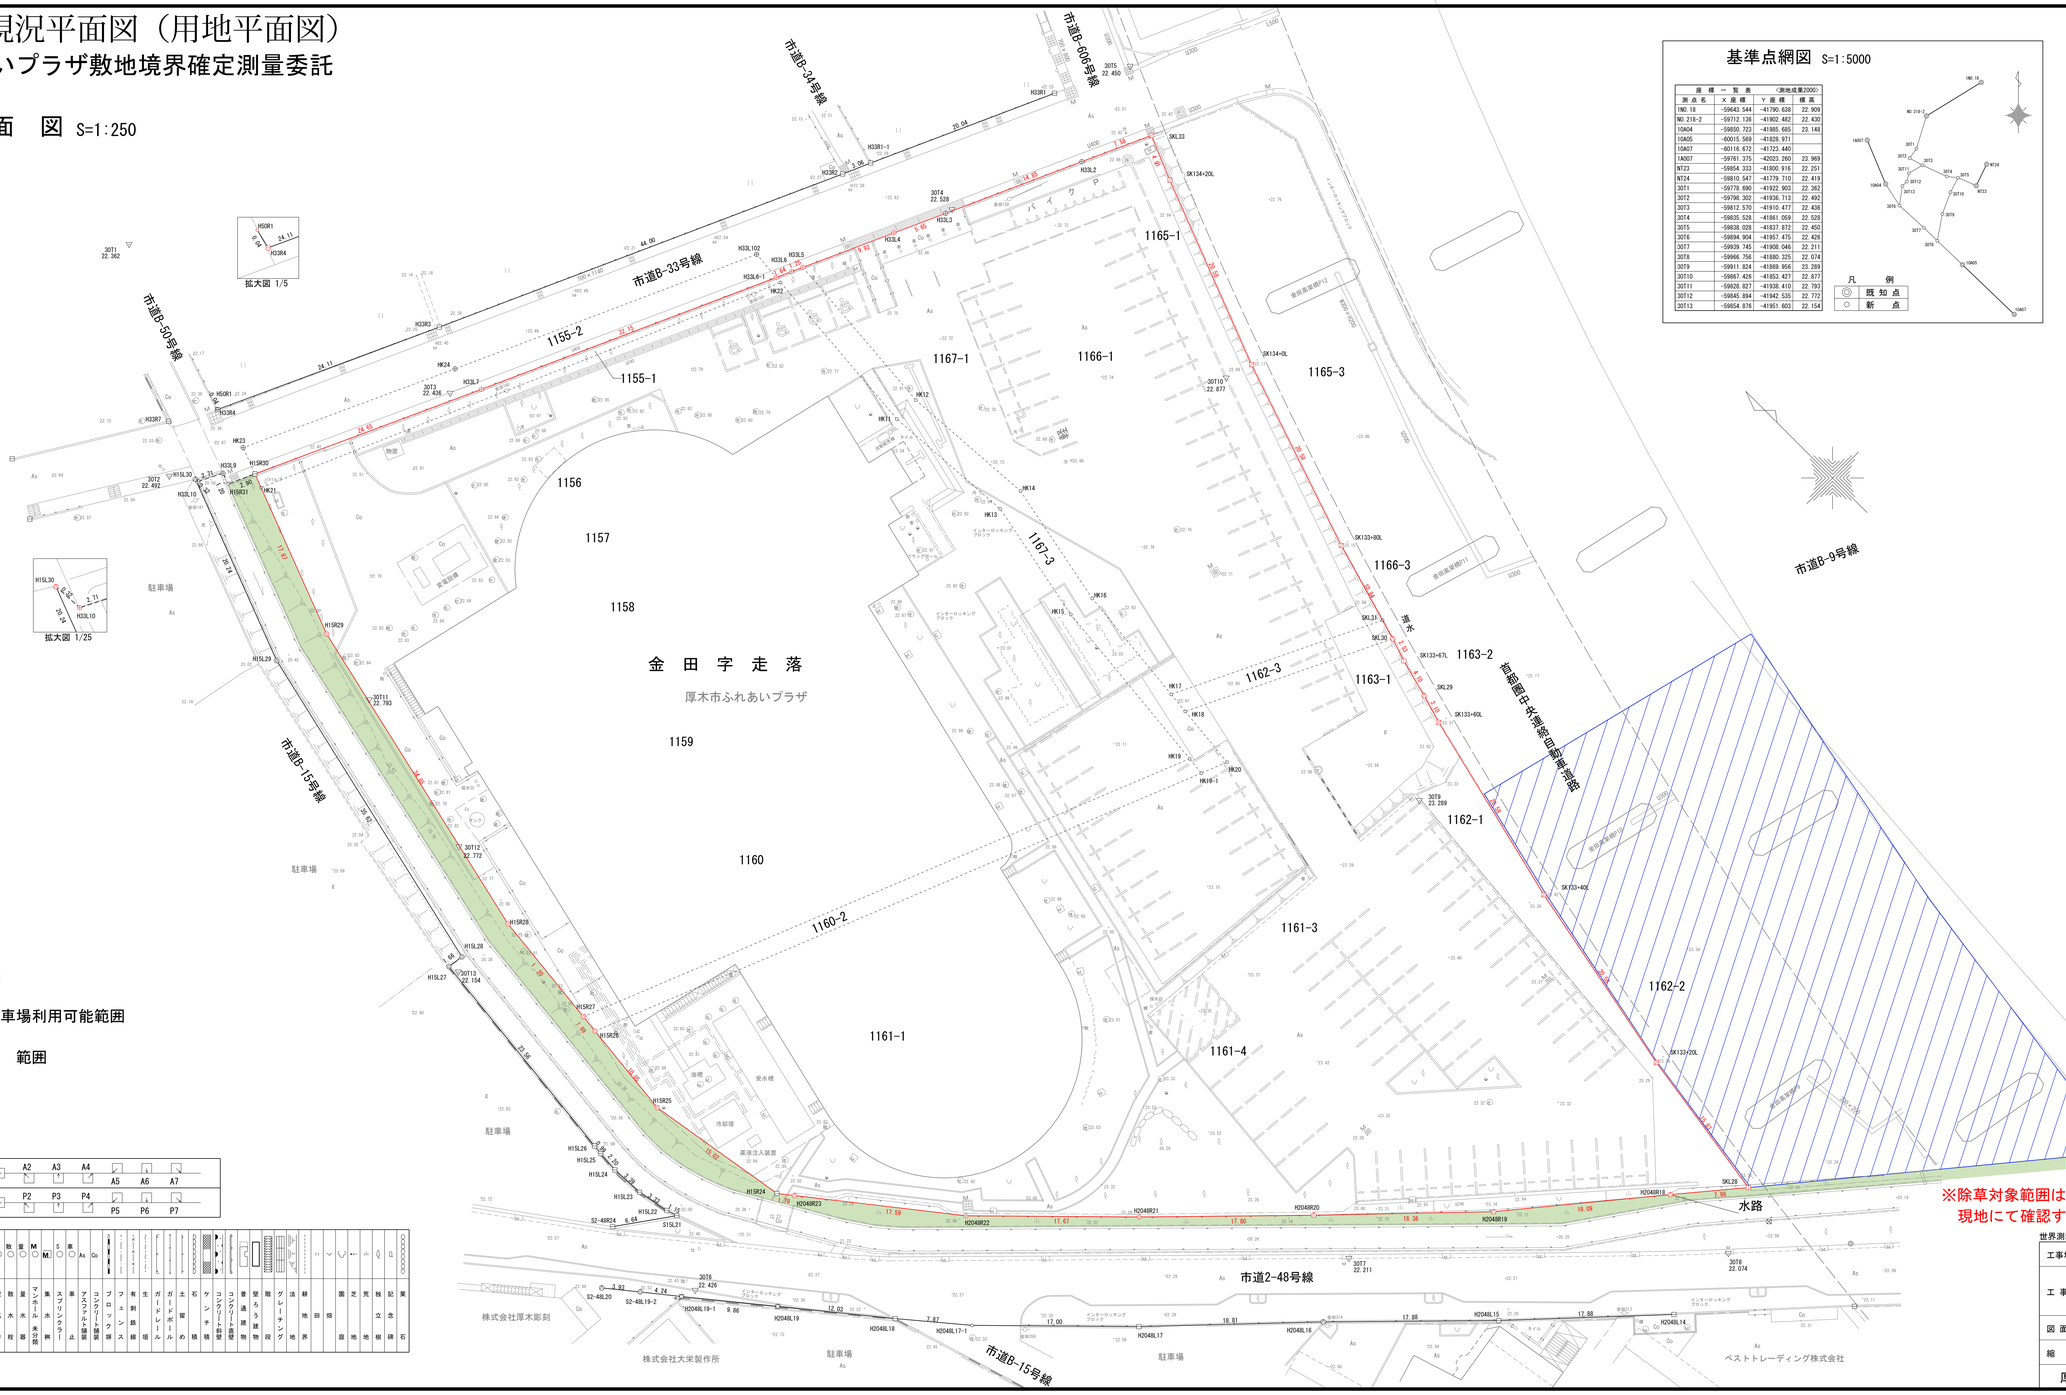

基準点網図　S=1:5000

座　標　一　覧　表　<測地成果2000>

測点名	X 座標	Y 座標	標高
1ND. 18	−59643.544	−41790.638	22.909
NO. 218-2	−59712.136	−41902.462	22.430
10A04	−59850.723	−41985.685	23.148
10A05	−60015.569	−41828.971	
10A07	−60116.672	−41723.440	
1A007	−59761.375	−42023.260	23.969
NT23	−59854.333	−41800.916	22.251
NT24	−59810.547	−41779.710	22.419
3OT1	−59778.690	−41923.903	22.362
3OT2	−59798.302	−41936.713	22.492
3OT3	−59812.570	−41910.477	22.436
3OT4	−59835.528	−41881.059	22.529
3OT5	−59838.028	−41837.872	22.450
3OT6	−59894.904	−41957.475	22.426
3OT7	−59939.745	−41908.046	22.211
3OT8	−59966.756	−41880.325	22.074
3OT9	−59911.824	−41869.956	23.289
3OT10	−59867.426	−41853.427	22.877
3OT11	−59828.827	−41938.410	22.793
3OT12	−59845.894	−41942.535	22.772
3OT13	−59854.876	−41951.603	22.154

凡　例

◎	既 知 点
○	新　点

座　標　一　覧　表

測点名	X 座標	Y 座標	摘　　要
H1SL22	−59887.081	−41953.755	既設　P3
H1SL23	−59883.805	−41954.398	既設　P3
H1SL24	−59880.418	−41954.575	既設　P3
H1SL25	−59878.219	−41954.414	既設　P3
H1SL26	−59877.226	−41954.315	既設　P3
H1SL27	−59853.784	−41951.883	既設　A1
H1SL28	−59854.023	−41950.239	既設　A1
H1SL29	−59819.309	−41942.246	既設　A1
H1SL30	−59800.390	−41935.035	既設　A6
H1SR24	−59892.805	−41944.584	既設　P2
H1SR25	−59878.983	−41947.022	既設　A1
H1SR26	−59868.583	−41945.996	既設　A1
H1SR27	−59867.098	−41945.801	既設　A1
H1SR28	−59854.960	−41944.543	既設　A1
H1SR29	−59820.990	−41936.721	既設　A1
H1SR30	−59804.287	−41930.355	既設　P4
H1SR31	−59803.083	−41932.994	計算点
H33L2	−59841.406	−41948.210	既設　金属鋲
H33L3	−59835.311	−41861.754	既設　金属鋲
H33L4	−59832.990	−41866.907	既設　金属鋲
H33L5	−59828.911	−41875.953	既設　金属鋲
H33L6	−59828.399	−41877.100	既設　金属鋲
H33L6-1	−59827.725	−41878.597	既設　金属鋲
H33L7	−59814.524	−41907.921	既設　金属鋲
H33L9	−59801.941	−41932.599	既設　金属鋲
H33L10	−59800.714	−41935.016	既設　金属鋲
H33L102	−59824.638	−41878.349	復元　金属鋲
H33R1	−59834.503	−41946.258	既設　P2
H33R1-1	−59826.279	−41863.538	既設　P4
H33R2	−59825.046	−41866.347	既設　P4
H33R3	−59806.999	−41906.477	既設　P4
H33R4	−59796.954	−41928.405	既設　P4
H33R7	−59794.257	−41932.784	既設　P4
HSOR1	−59796.913	−41928.395	計算点
H2048L14	−59967.207	−41888.625	既設　P3
H2048L15	−59955.011	−41901.702	既設　P6
H2048L16	−59942.463	−41914.446	既設　A5
H2048L17	−59929.503	−41928.089	既設　P6
H2048L17-1	−59917.385	−41940.019	計算点
H2048L18	−59911.247	−41945.079	既設　P2
H2048L19	−59902.004	−41952.670	既設　P1
H2048L19-1	−59894.349	−41958.898	既設　P1
H2048R18	−59958.307	−41880.247	既設　A3
H2048R19	−59946.800	−41894.215	既設　A3
H2048R20	−59934.073	−41907.454	既設　A3
H2048R21	−59921.612	−41920.165	復元　金属鋲
H2048R22	−59909.020	−41932.573	既設　金属鋲
H2048R23	−59895.214	−41943.472	既設　A2
HK11	−59846.619	−41880.115	計算点
HK12	−59846.633	−41877.376	計算点
HK13	−59860.546	−41879.136	計算点
HK14	−59860.719	−41876.386	計算点
HK15	−59873.242	−41881.657	計算点
HK16	−59873.640	−41878.952	計算点
HK17	−59886.250	−41880.175	計算点
HK18	−59888.499	−41880.393	計算点
HK19	−59892.216	−41883.498	計算点
HK19-1	−59894.105	−41883.681	計算点
HK20	−59895.170	−41881.041	計算点
HK21	−59805.727	−41930.904	計算点
HK22	−59828.399	−41878.651	計算点
HK23	−59801.545	−41929.310	復元　金属鋲
HK24	−59811.143	−41908.357	復元　金属鋲
S2-48L19-2	−59891.036	−41961.553	既設　A1
S2-48L20	−59887.978	−41964.023	既設　A3
S2-48R24	−59884.343	−41958.823	既設　P3
S15L21	−59888.184	−41953.406	既設　P2
SK133-20L	−59947.768	−41871.732	既設　国金属標
SK133-40L	−59927.571	−41867.753	既設　国金属標
SK133-60L	−59907.567	−41862.901	復元　国金属標
SK133-67L	−59900.617	−41860.997	既設　国コンクリート杭
SK133-80L	−59887.791	−41857.182	既設　国金属標
SK134-0L	−59868.284	−41850.610	既設　国金属標
SK134-20L	−59849.081	−41843.196	既設　国金属標
SKL28	−59963.427	−41874.116	既設　国コンクリート杭
SKL29	−59904.583	−41862.037	復元　A4
SKL30	−59898.209	−41860.194	復元　A4
SKL31	−59896.144	−41859.597	計算点
SKL33	−59844.542	−41841.301	既設　国金属標

世界測地系（測地成果2000）

＜凡例＞

- 事業敷地
- 高架下駐車場利用可能範囲
- 除草対象　範囲

※除草対象範囲は、市道B-9号線までとする。
現地にて確認すること。

杭凡例	
◎	市コンクリート杭
▽	市矢印コンクリート杭
□	市金属標
⊠	国コンクリート杭
⊡	国コンクリート杭
⊞	国金属標
⊕	金属鋲
○	計算点
▽	基準点

市石標								
	埋設表示	民地側	A1	A2	A3	A4	A5	A6	A7
		道路側							
市プレート	埋設表示	民地側	P1	P2	P3	P4	P5	P6	P7
		道路側							

凡例：電柱、電話、支線、街路灯、カーブミラー、標識、汚水マンホール、雨水マンホール、雨水汚水マンホール、電マンホール、N、ガスマンホール、G、制水弁、消火栓、F、仕切弁、止栓、止水、空気弁、排気弁、熱供給、量水器、M、マンホール（未分類）、集水桝、S、スプリンクラー、車止、As、アスファルト舗装、Co、コンクリート舗装、フェンス、有刺鉄線、生垣、ガードレール、ガードパイプ、土留め、石積、クイック積、コンクリート擁壁、コンクリート普請、普通建物、堅ろう建物、階段、グレーチング、法地、縁石、畑、園、芝、地、荒、独、立木、記、記念

作成年月日　平成31年3月

[redacted]

工事場所	厚木市　金田　地内
工事名	厚木市ふれあいプラザ 敷地境界確定測量委託
図面名	用　地　平　面　図
縮　尺	1：250　図面番号　1/1
	厚木市環境農政部環境事業課