




東側立面図

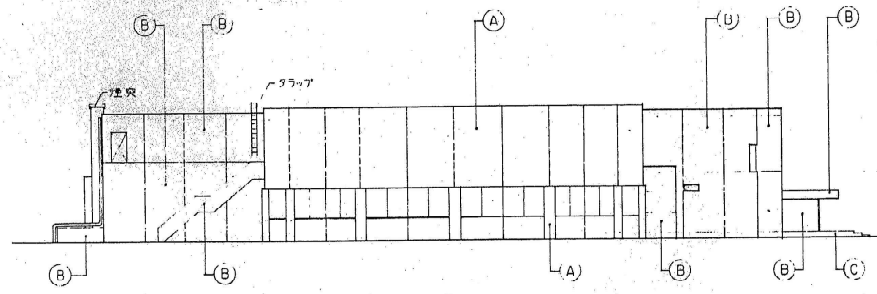

南側立面図

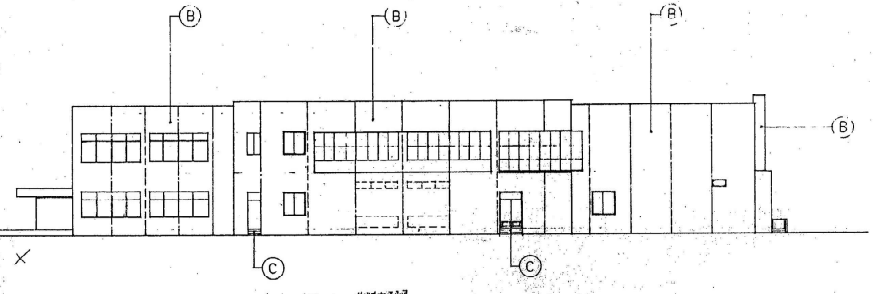


北側立面図

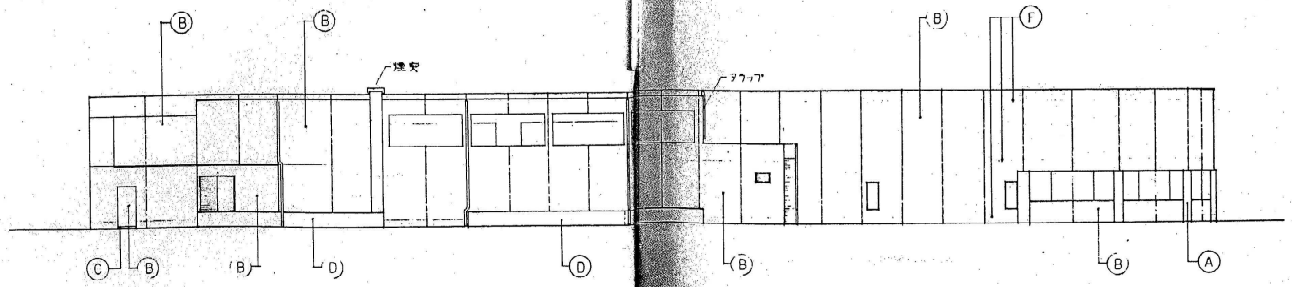


西側立面図


記号	外装仕上り例
A	コックリト打放しの上被層塗料(RED)(幅番124本実仕様)
B	コックリト打放し上 被層塗料(RED)(幅番124)
C	床用磁器タイル
D	コンクリート打放し
E	鉄部の上特殊塗料塗り(ワケ付塗装)
F	打錠目目地 ポリカルカイドシール 10×7
	伸縮目地 ポリカルカイドシール 10×7
	化粧目地

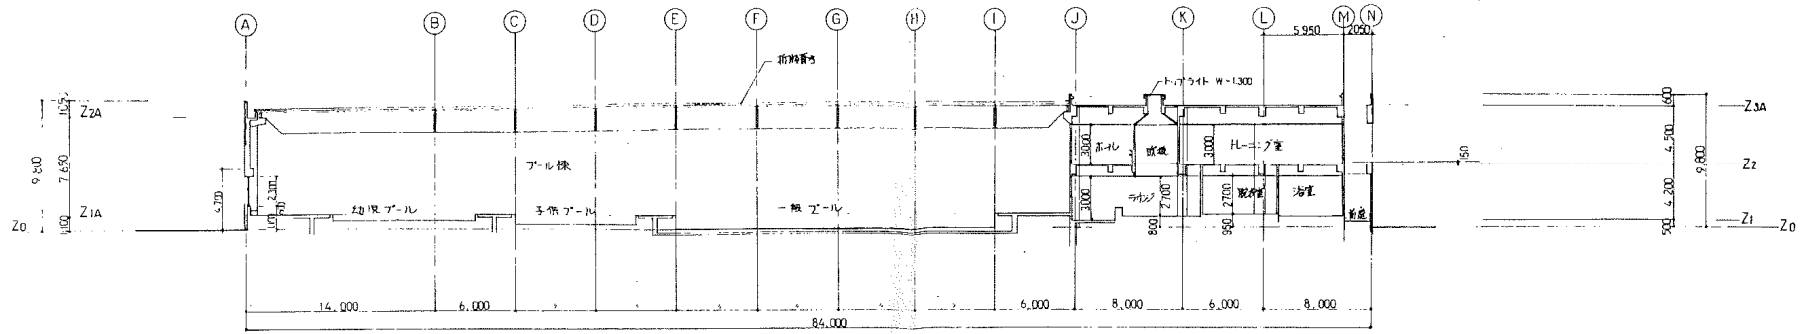


A-A 断面図

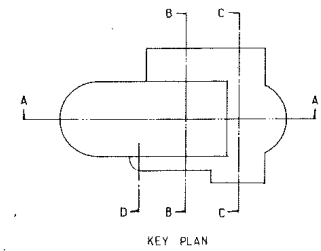


KEY PLAN

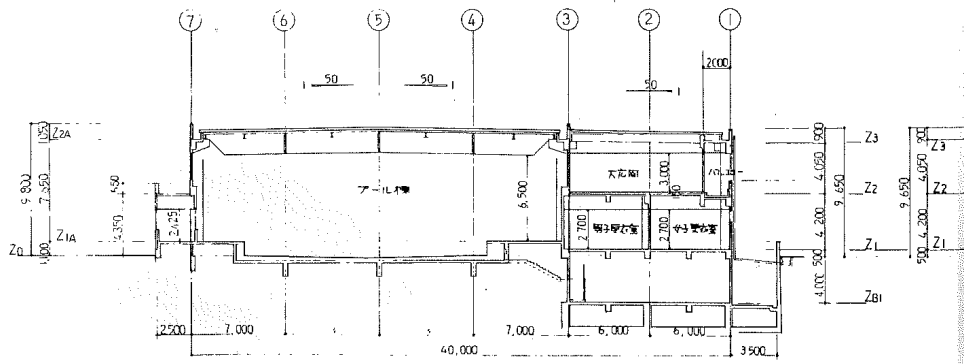

B-B 断面図

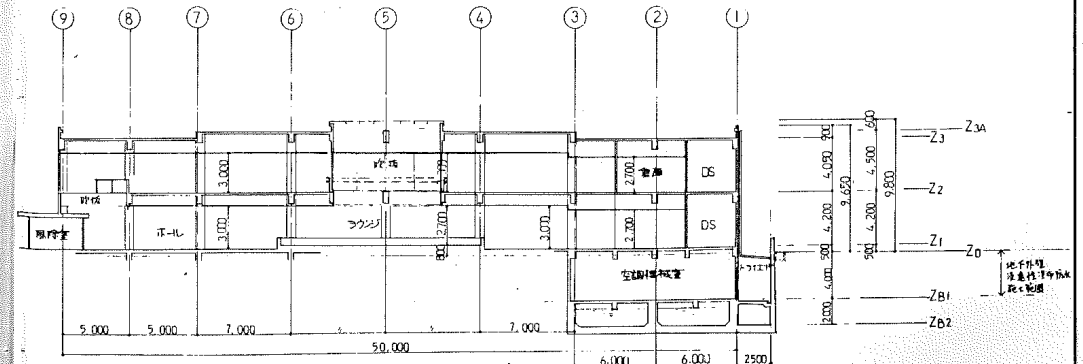


C-C 断面図

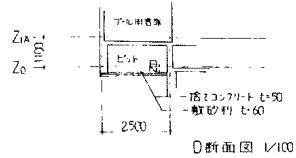

D断面図 1/100

年月日	作製	設計	工事名称	図面名称	縮尺	図面番号
年月日	訂正		昭和63・64年度 厚木市公営利用施設建設(建築・外構)工事	断面図	1/200	A-10
年月日						

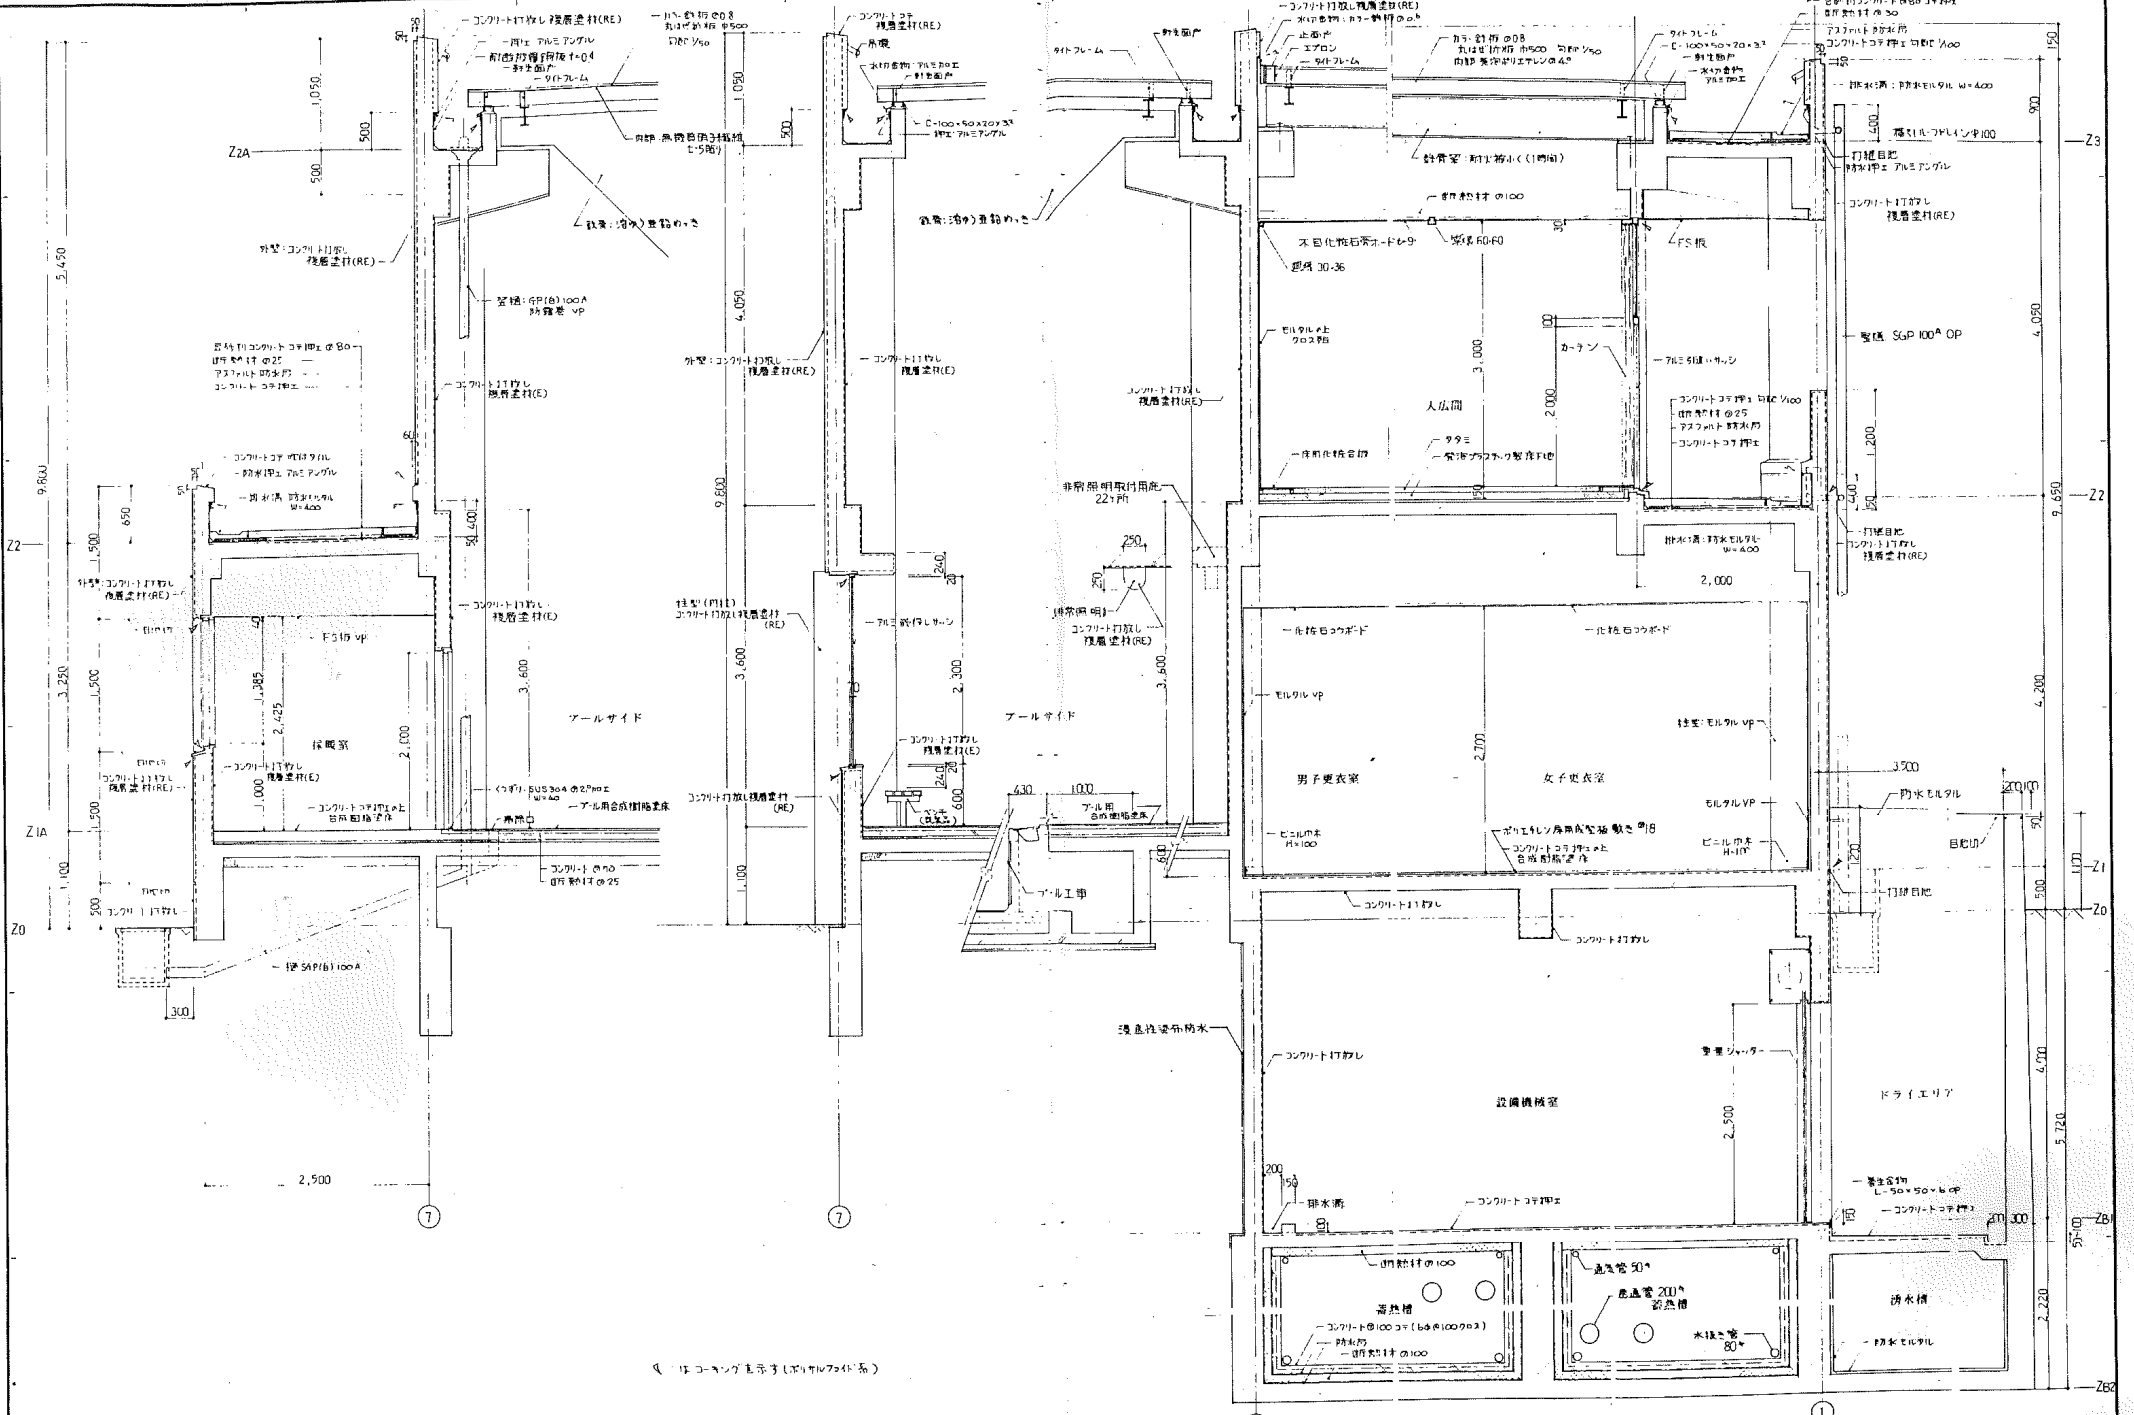


<table border="1"> <tr> <th>出図</th> <th>出図</th> <th>記号</th> </tr> <tr> <td> </td> <td> </td> <td> </td> </tr> </table>		出図	出図	記号				<table border="1"> <tr> <th>年</th> <th>月</th> <th>日</th> <th>設計</th> </tr> <tr> <td> </td> <td> </td> <td> </td> <td> </td> </tr> <tr> <th>年</th> <th>月</th> <th>日</th> <th>訂正</th> </tr> <tr> <td> </td> <td> </td> <td> </td> <td> </td> </tr> <tr> <th>年</th> <th>月</th> <th>日</th> <th> </th> </tr> <tr> <td> </td> <td> </td> <td> </td> <td> </td> </tr>
出図	出図	記号																																		
年	月	日	設計																																	
年	月	日	訂正																																	
年	月	日																																		

