


(4) 現況平面図

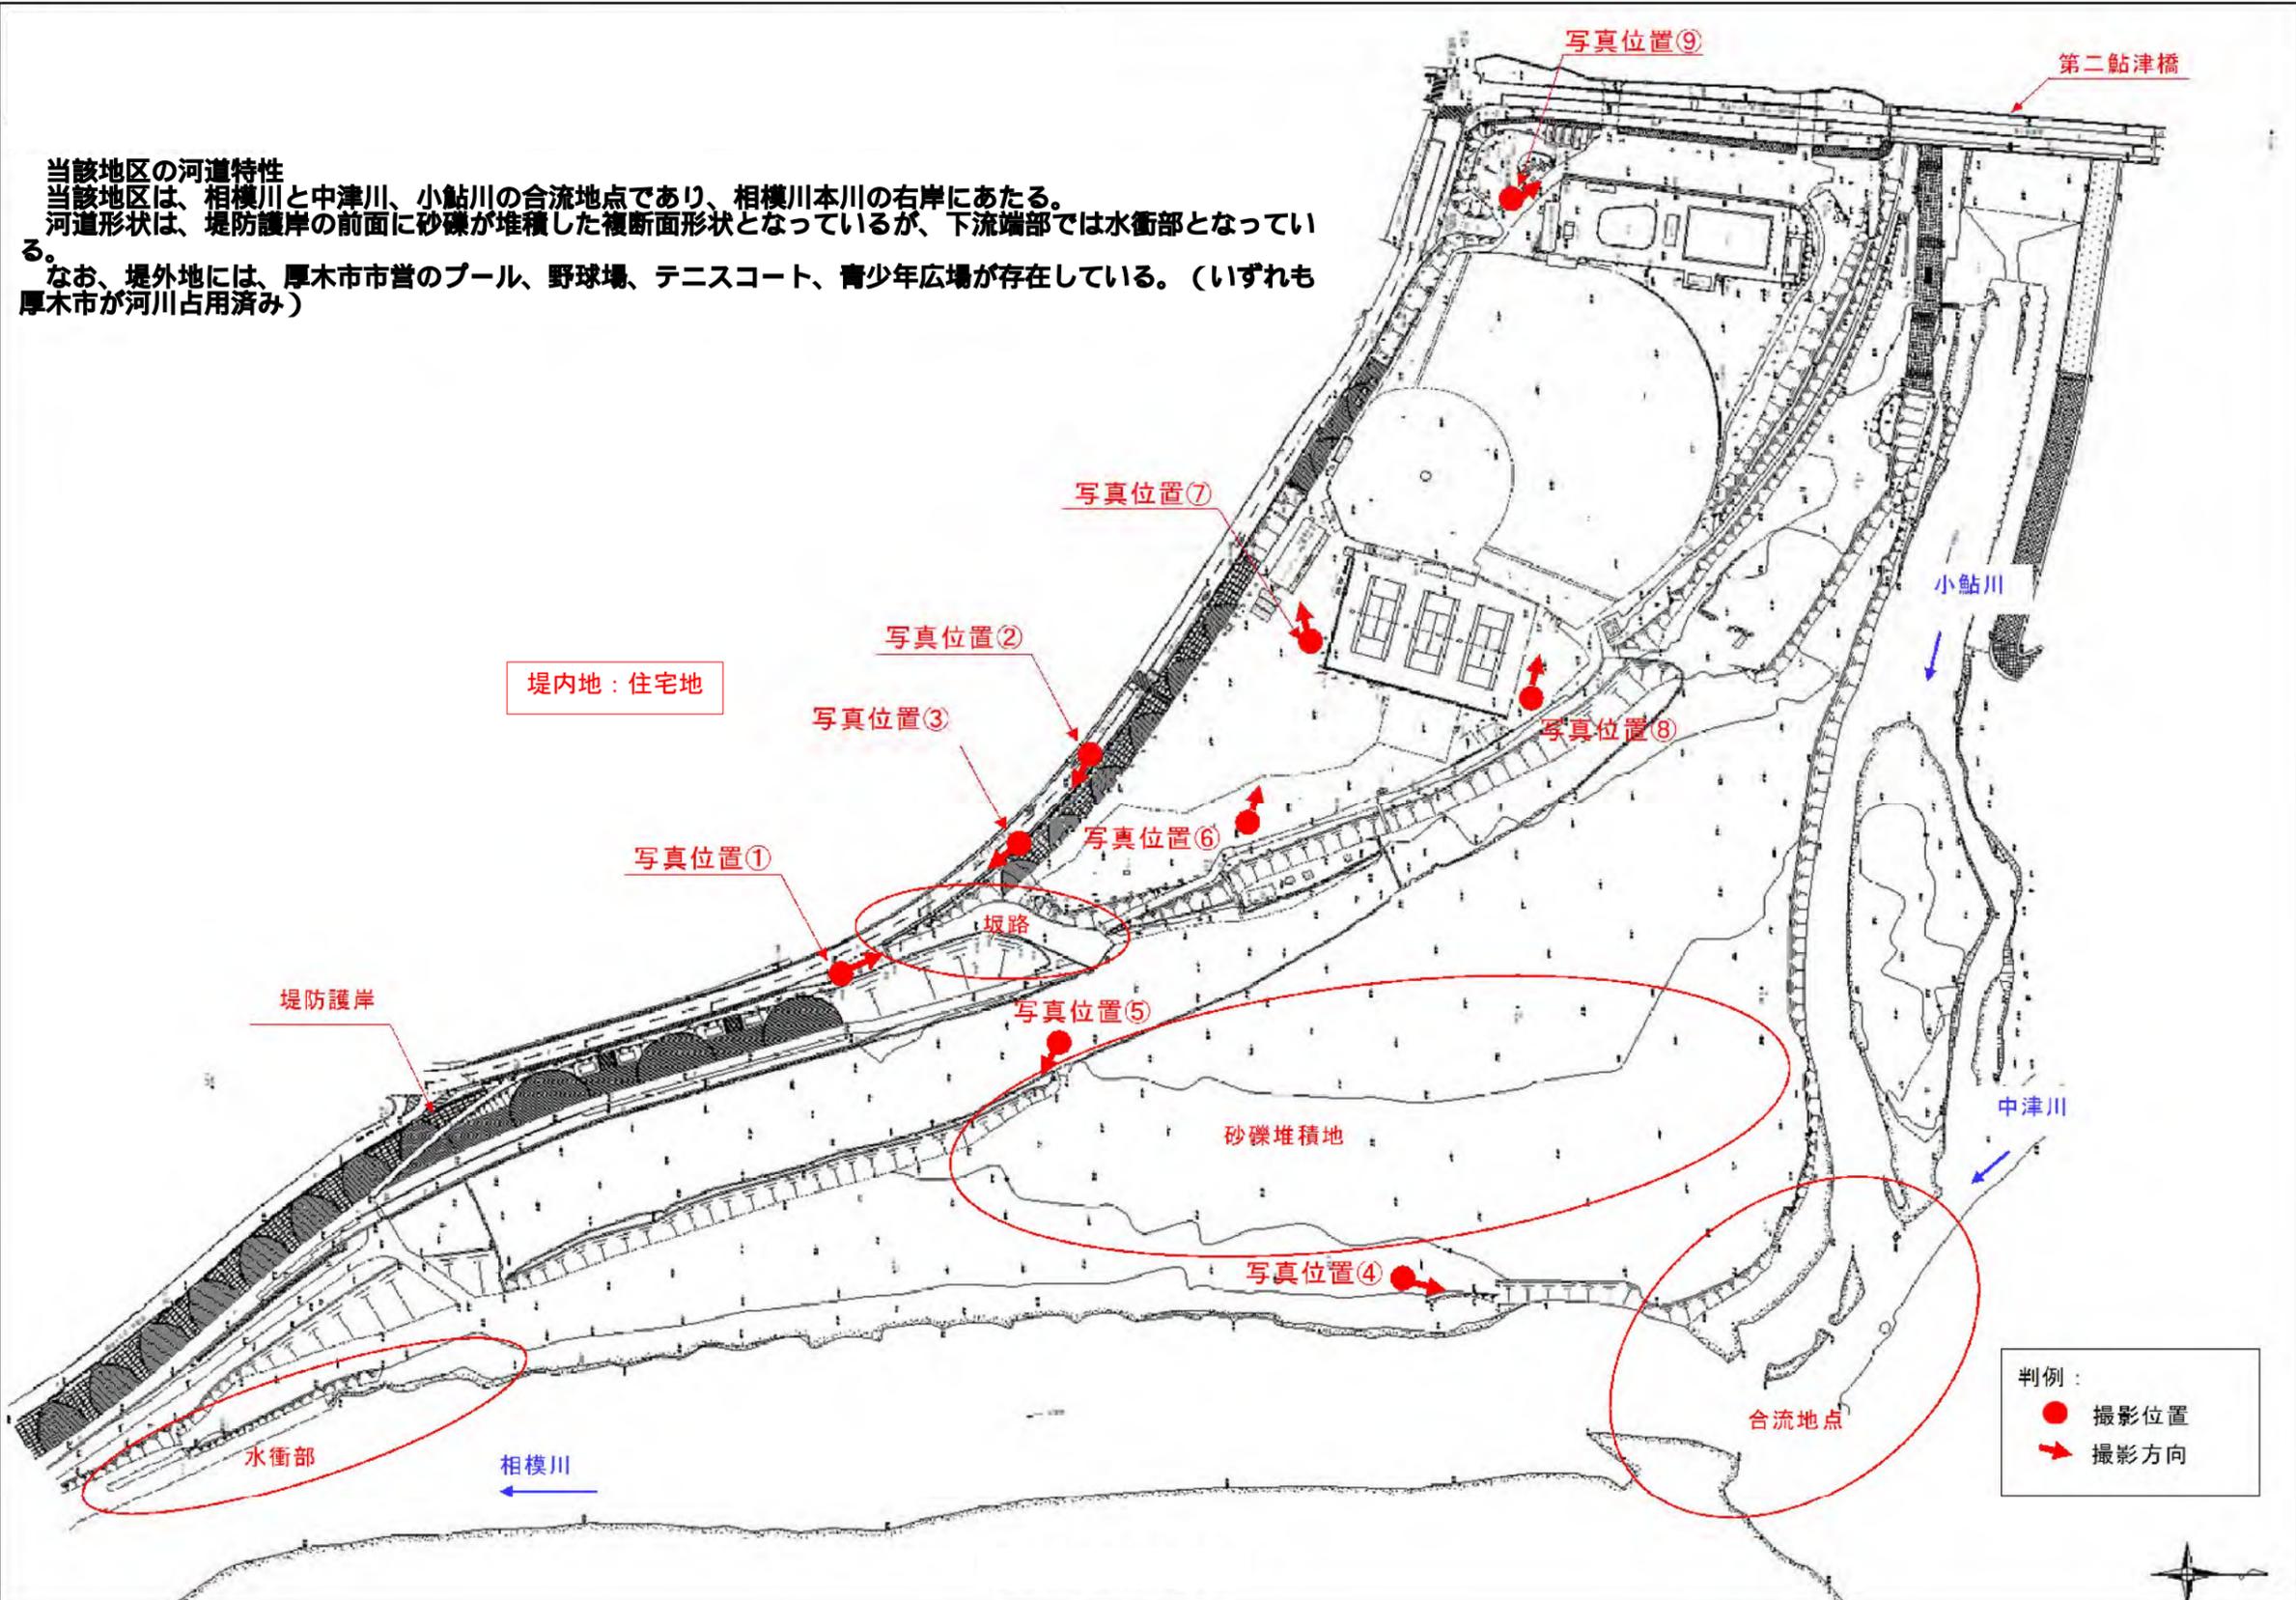

現況写真

