



厚木市愛名砂口第二特定土地区画整理事業

1街区

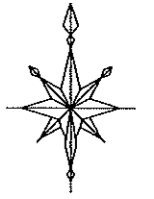


縮尺1:500

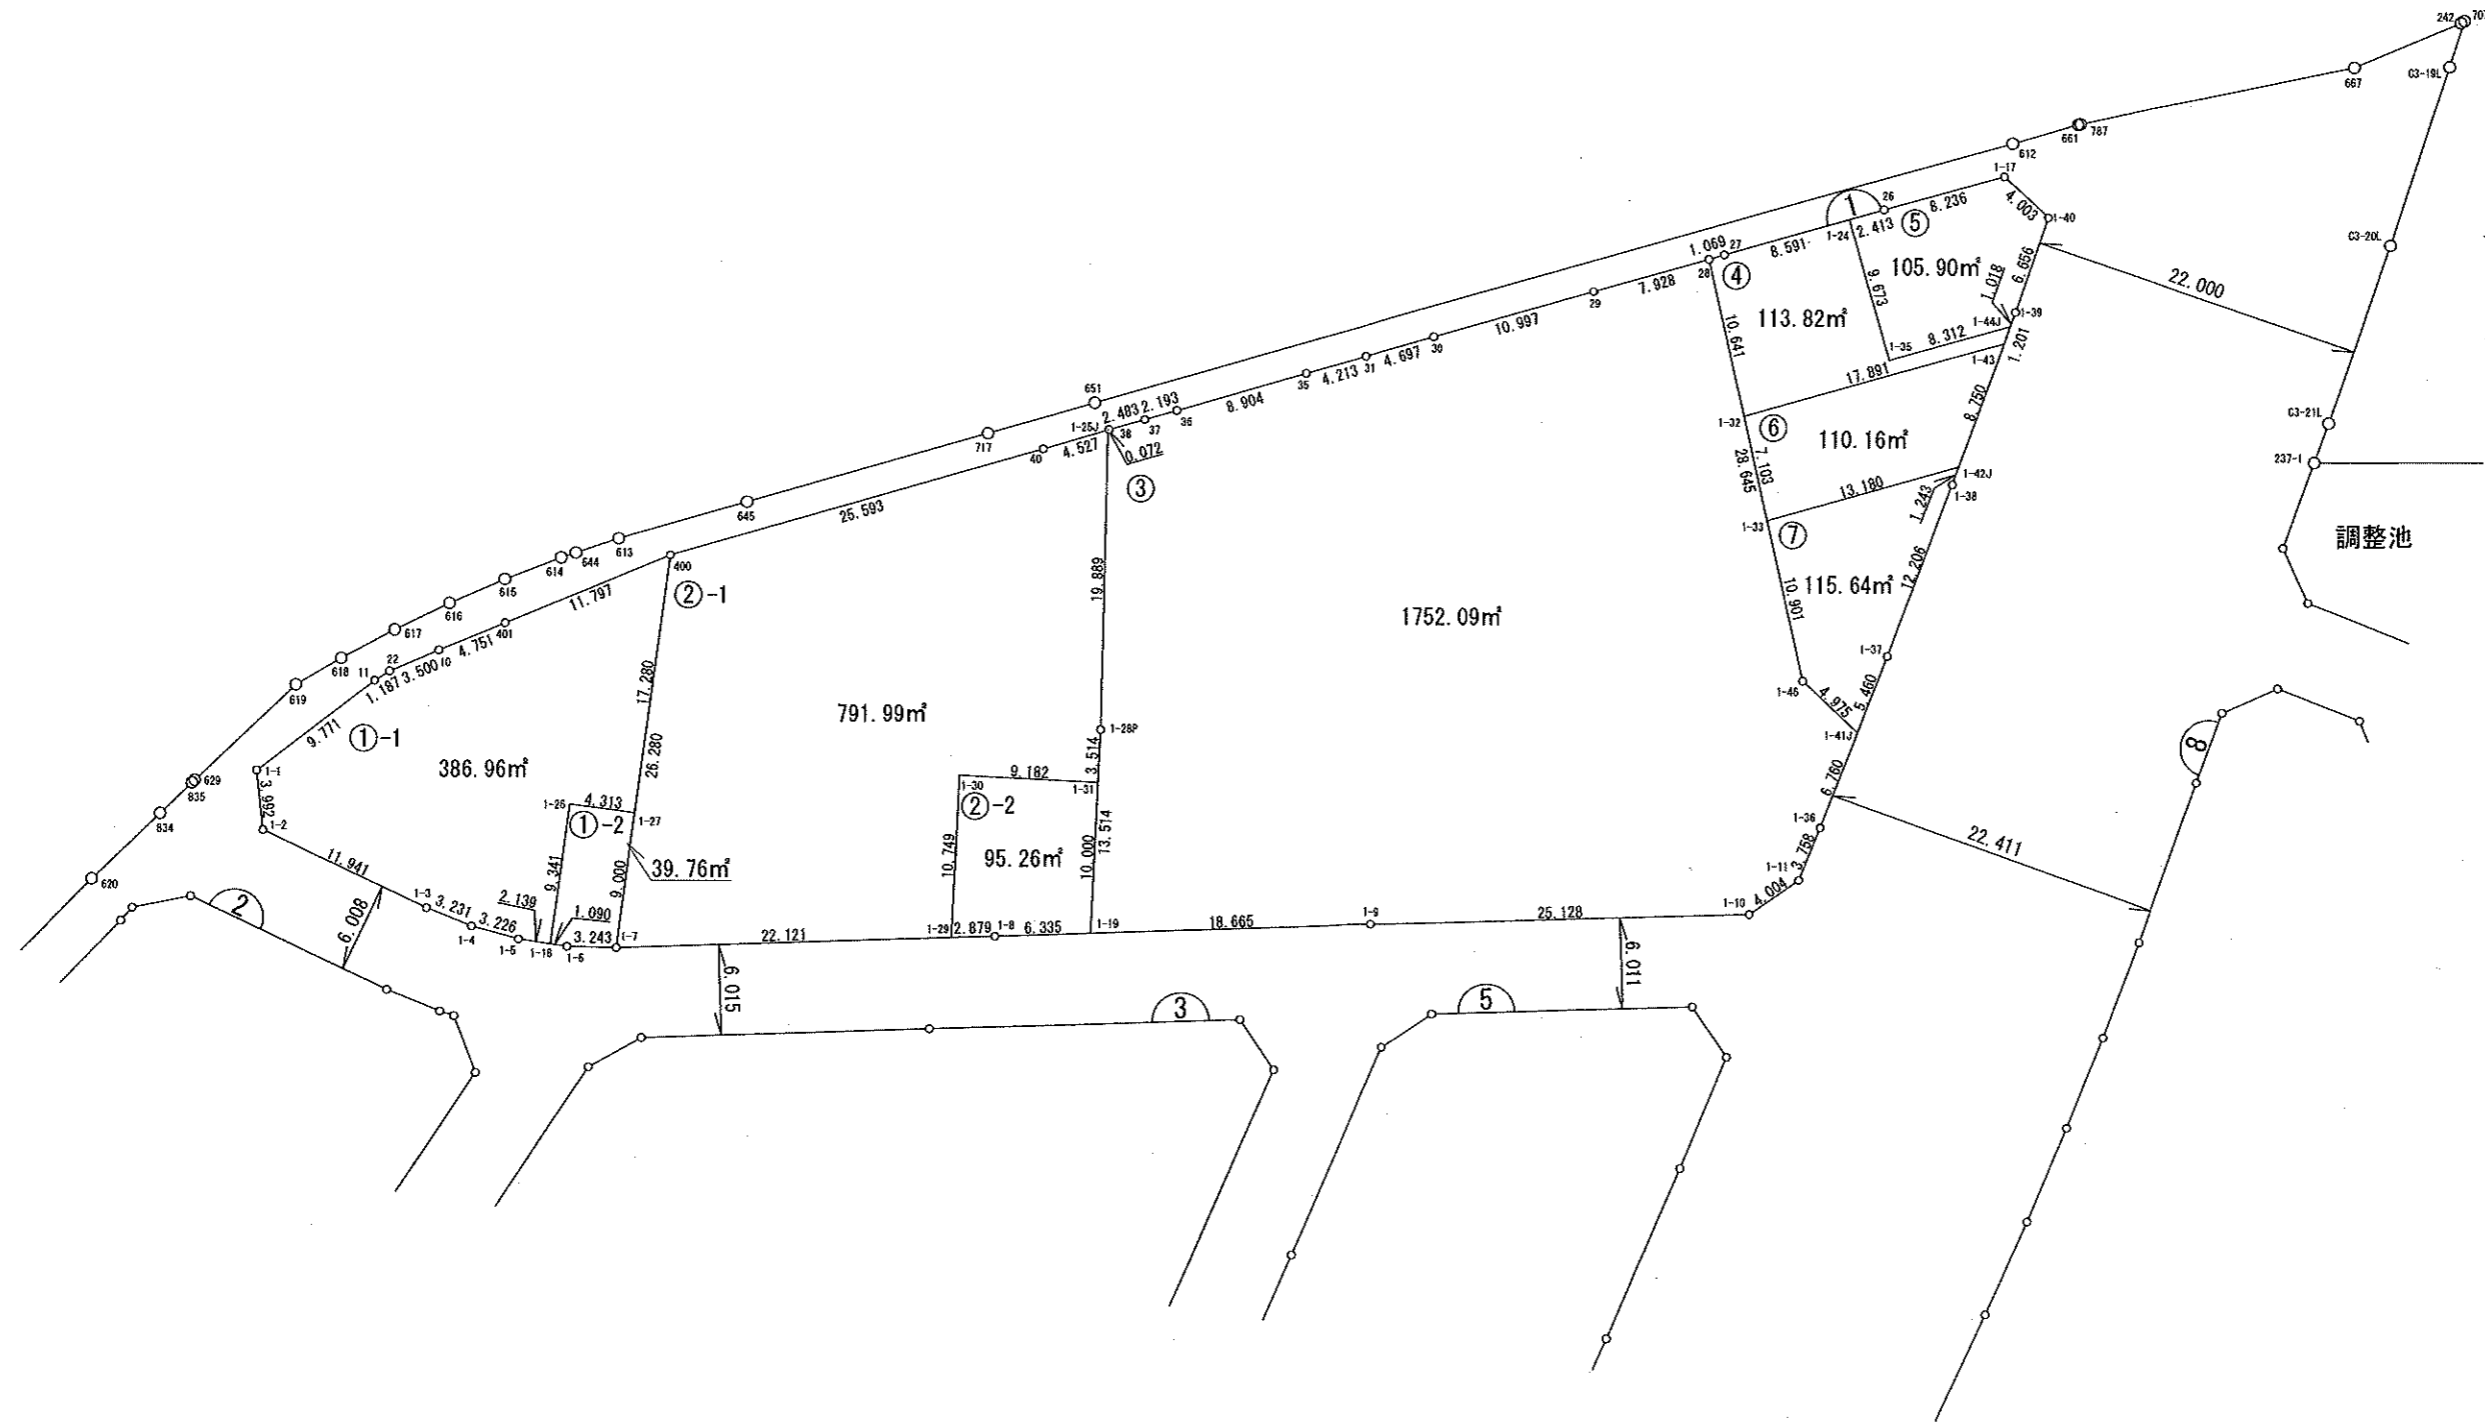


厚木市愛名砂口第二特定土地区画整理事業

2街区

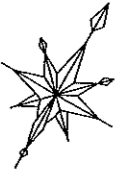


縮尺1:250

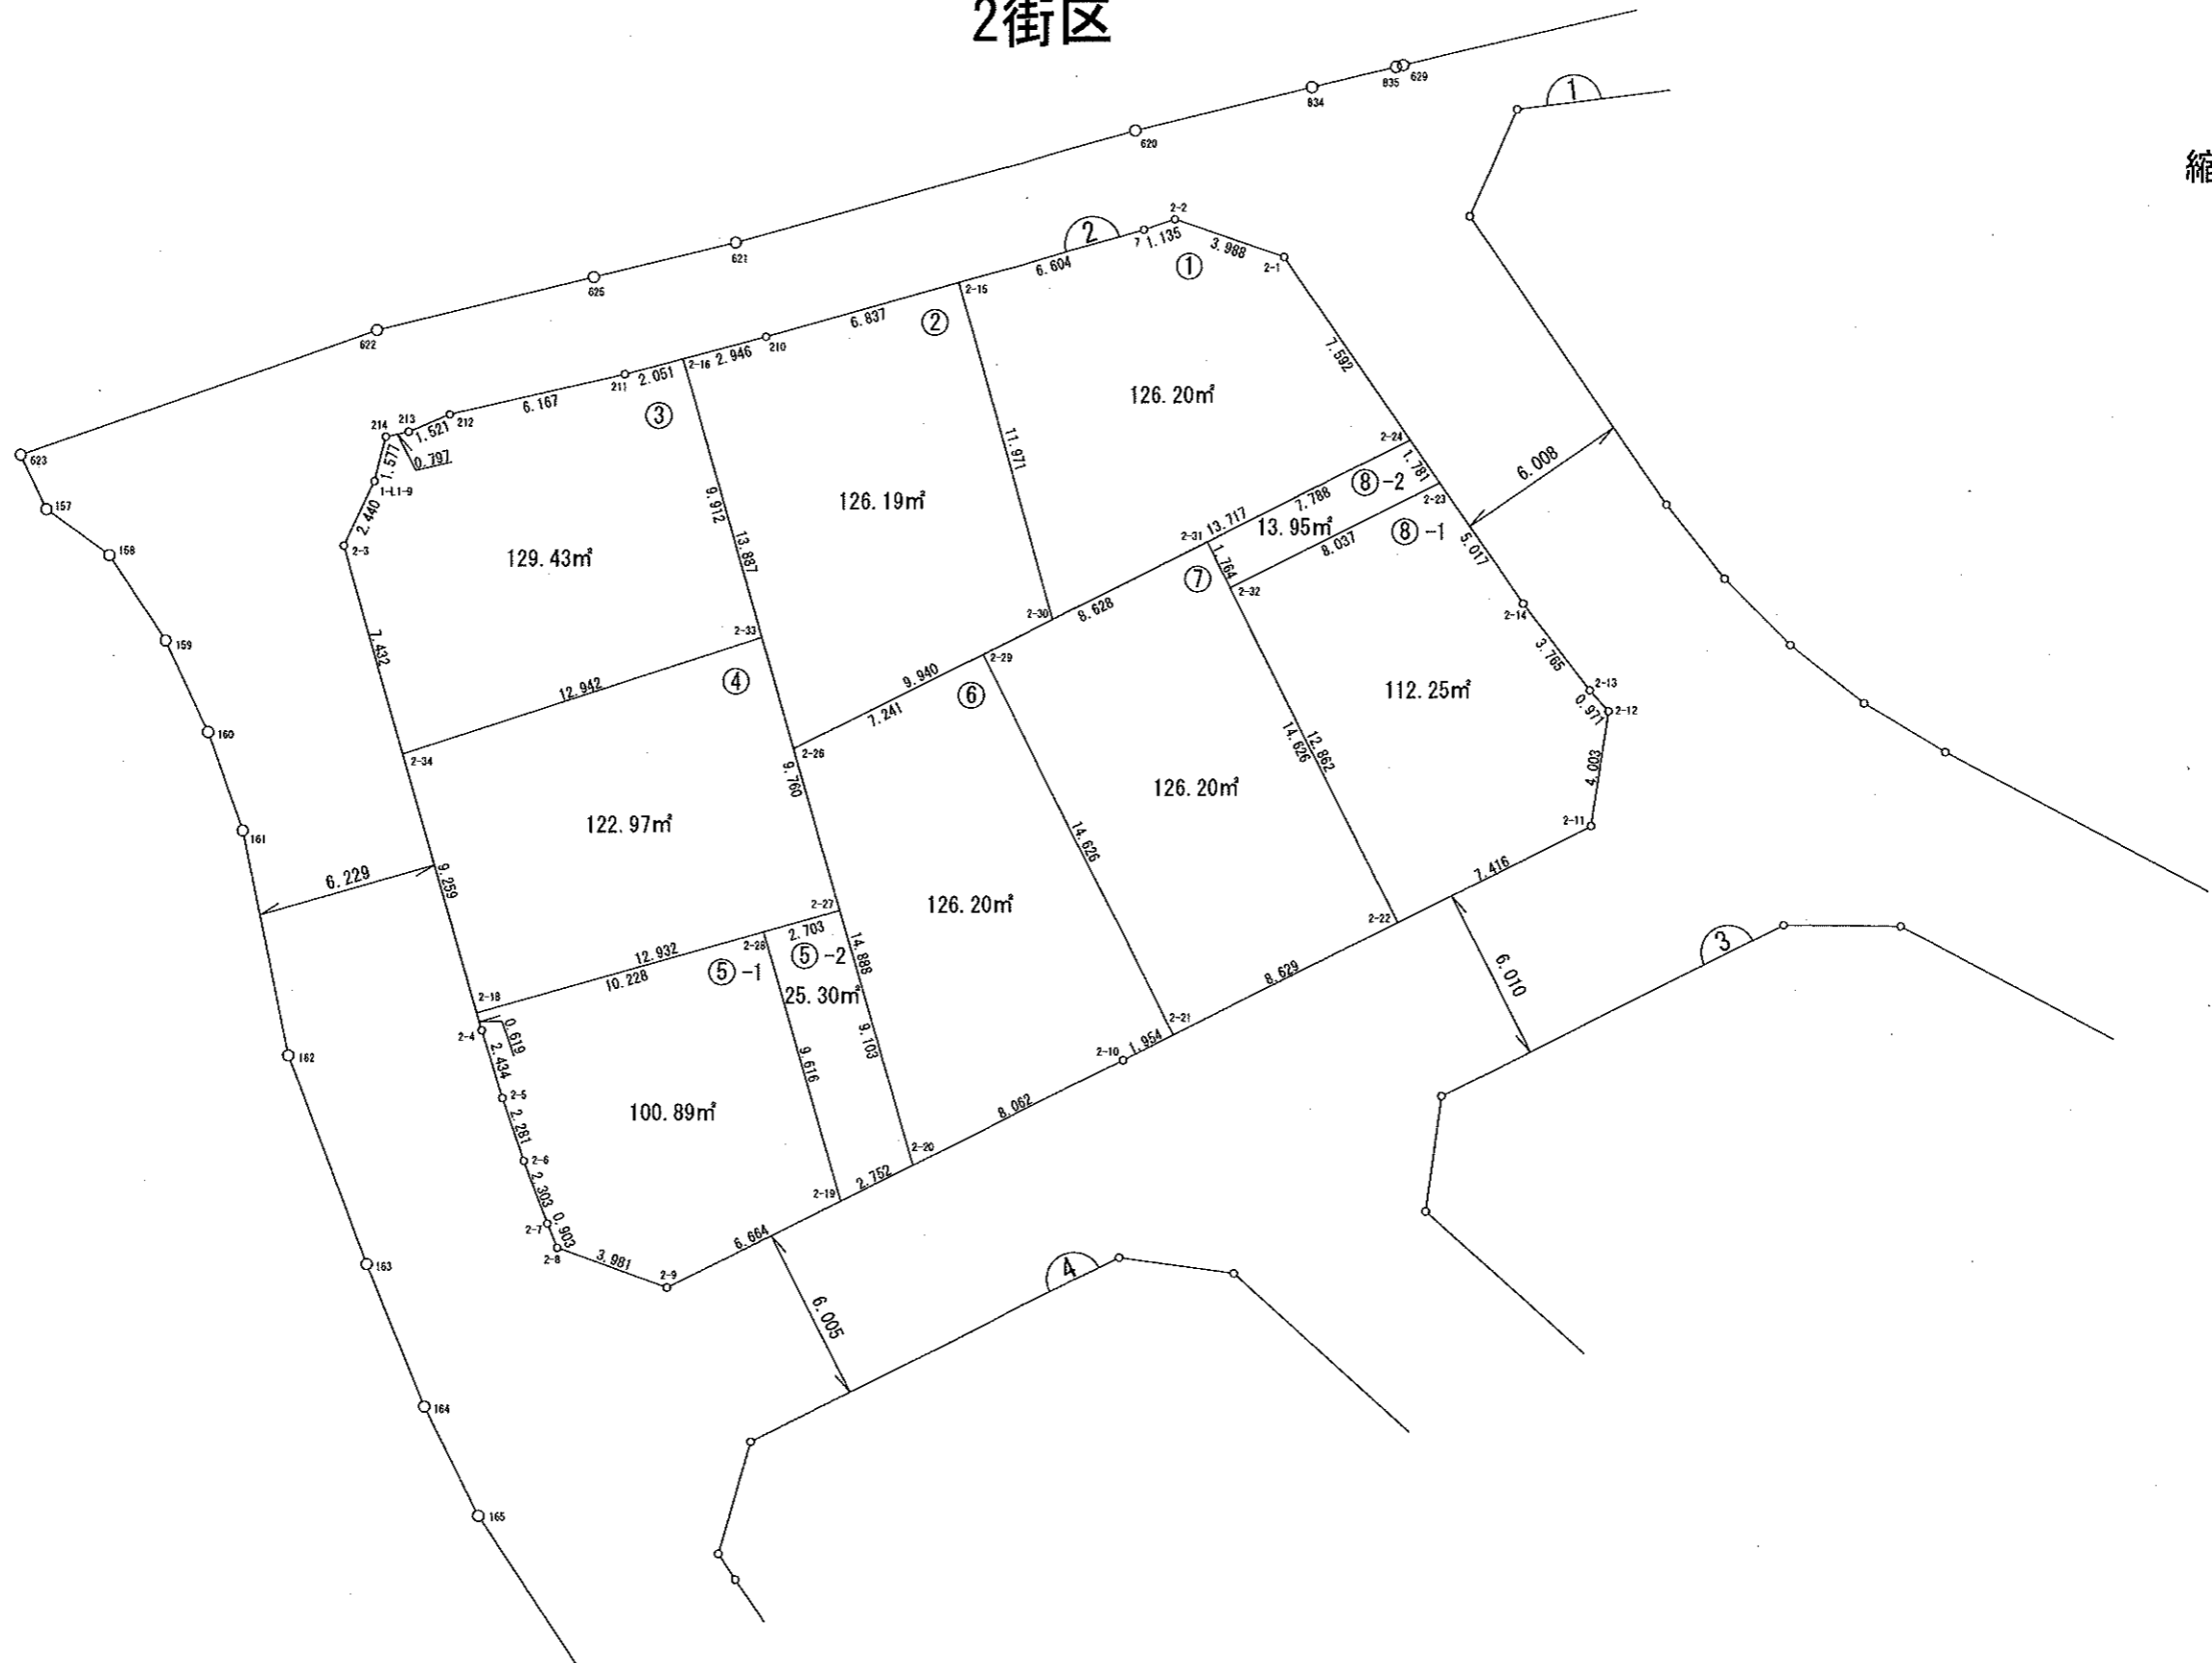


厚木市愛名砂口第二特定土地区画整理事業

3街区

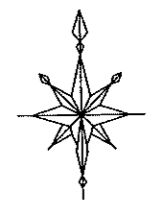


縮尺1:250

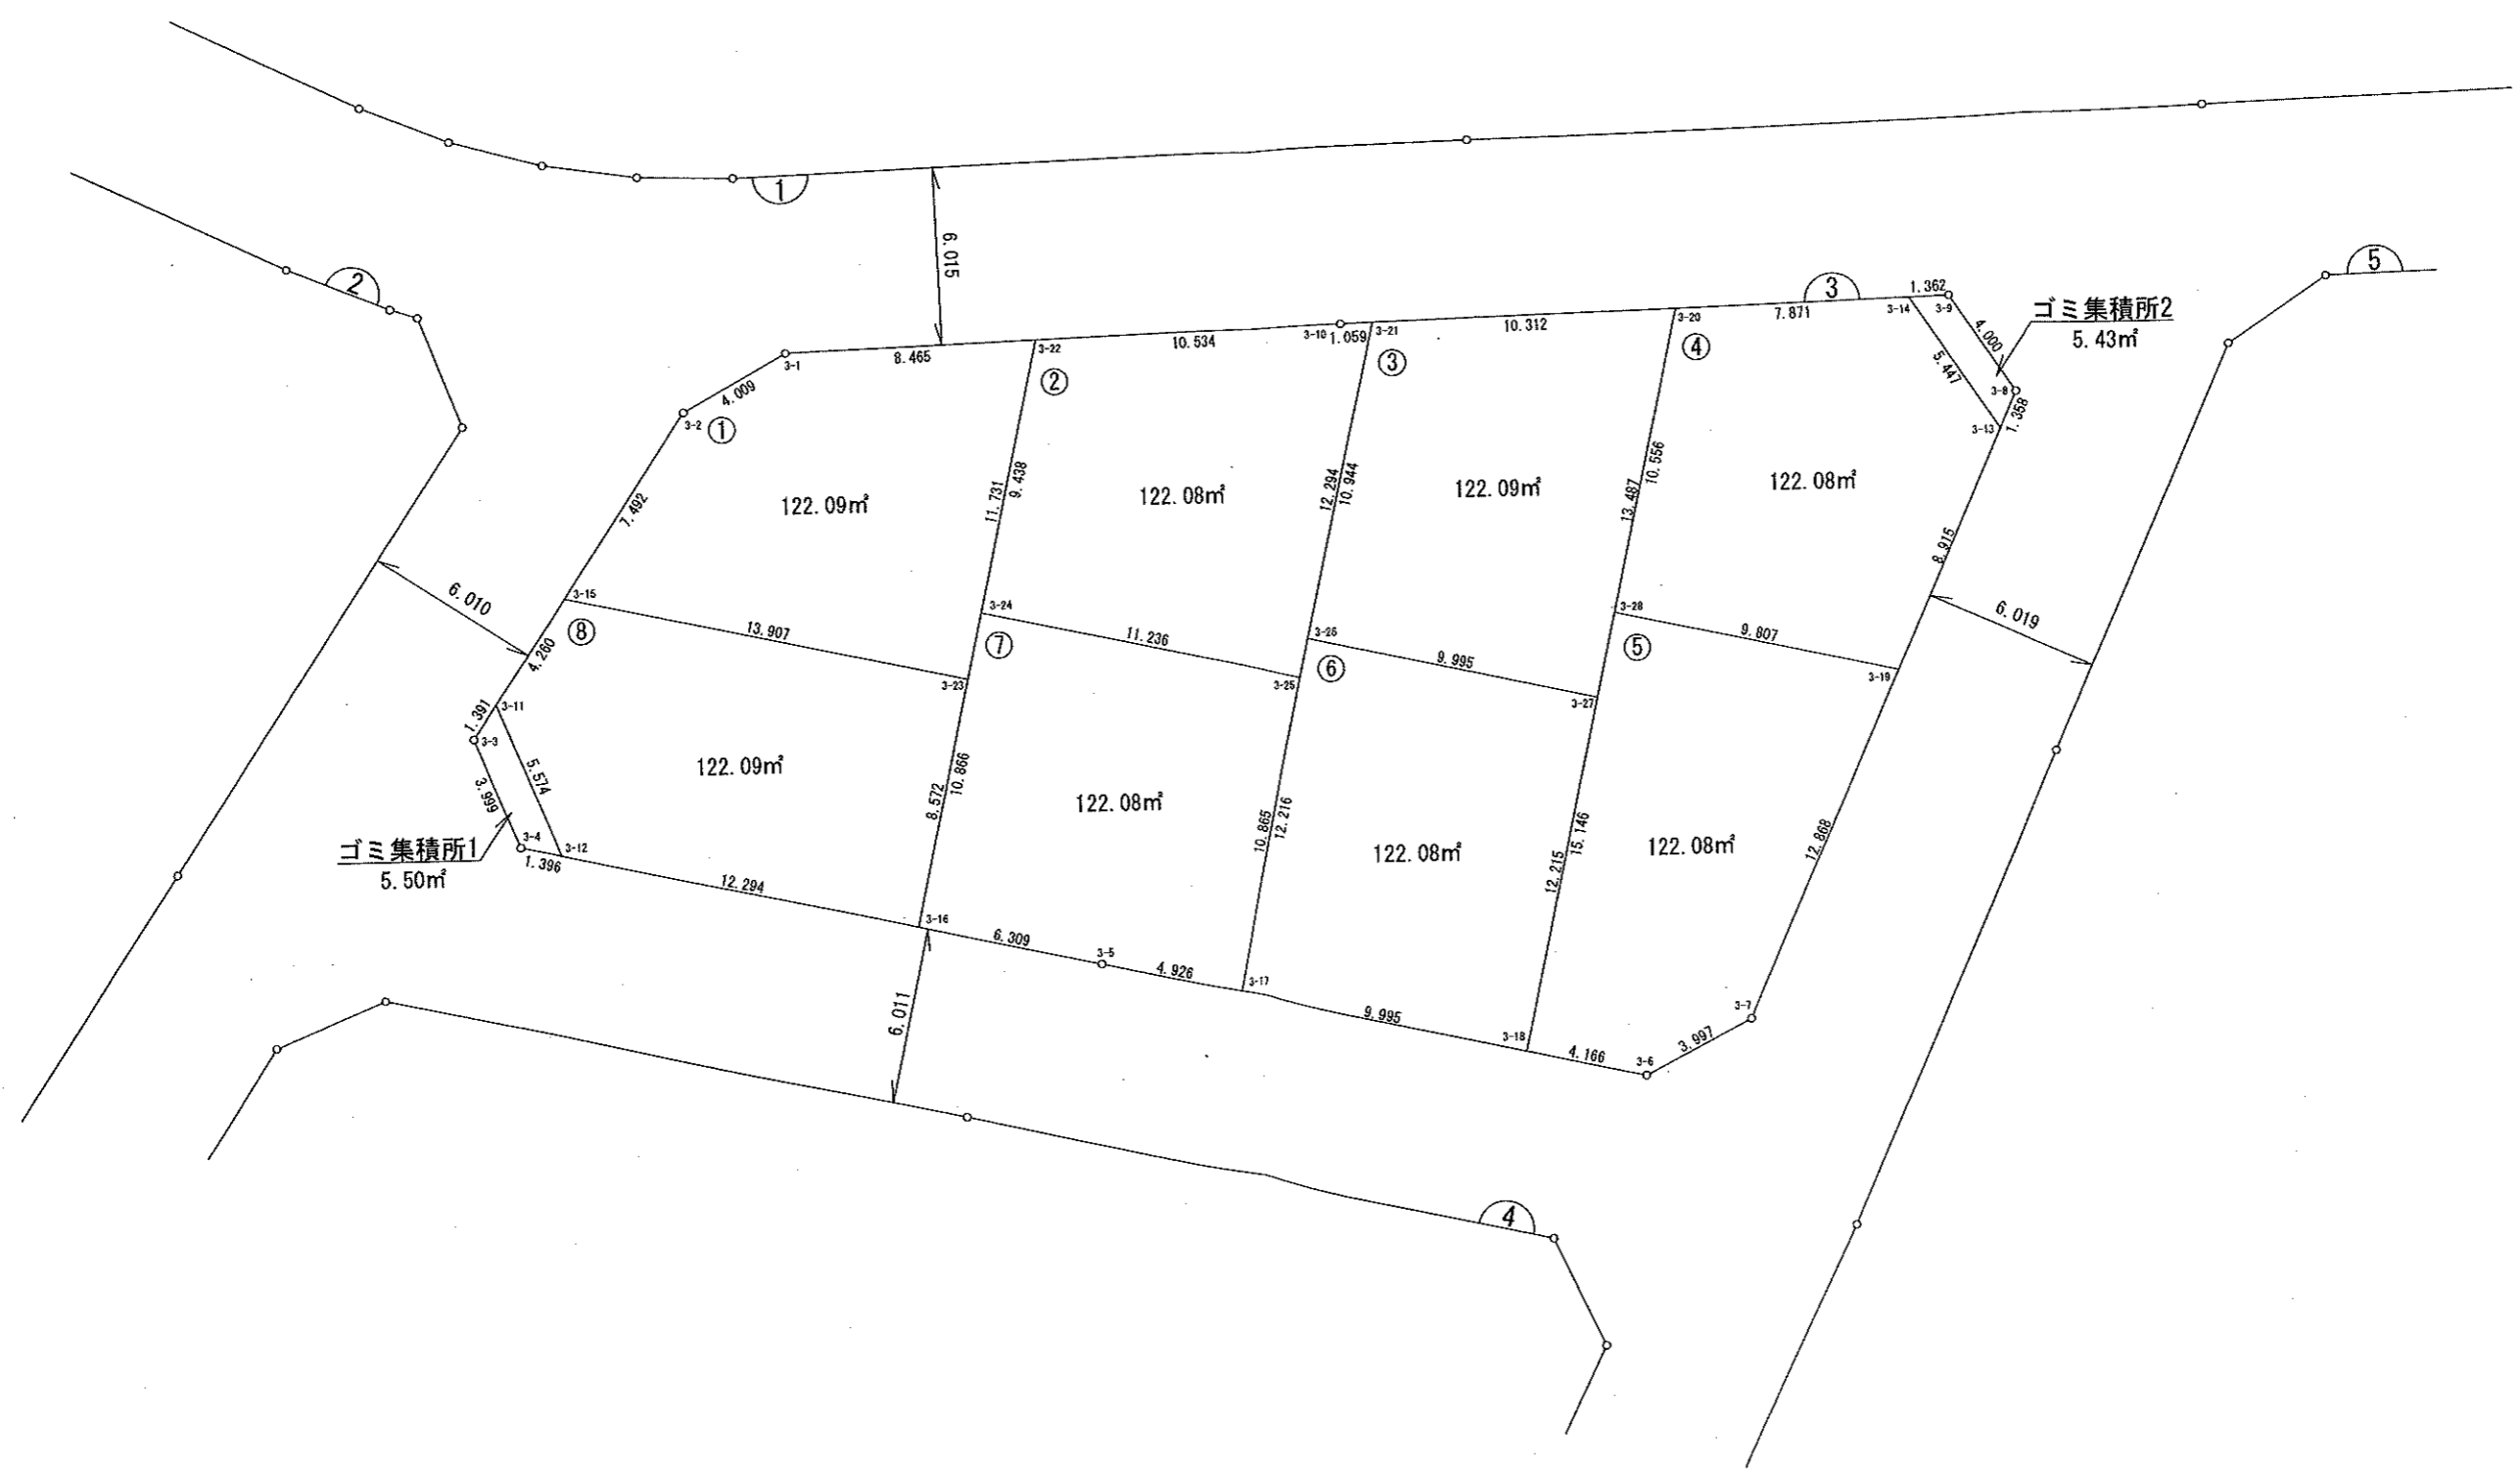


厚木市愛名砂口第二特定土地区画整理事業

4街区

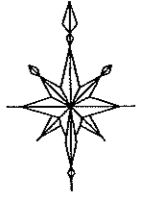


縮尺1:250

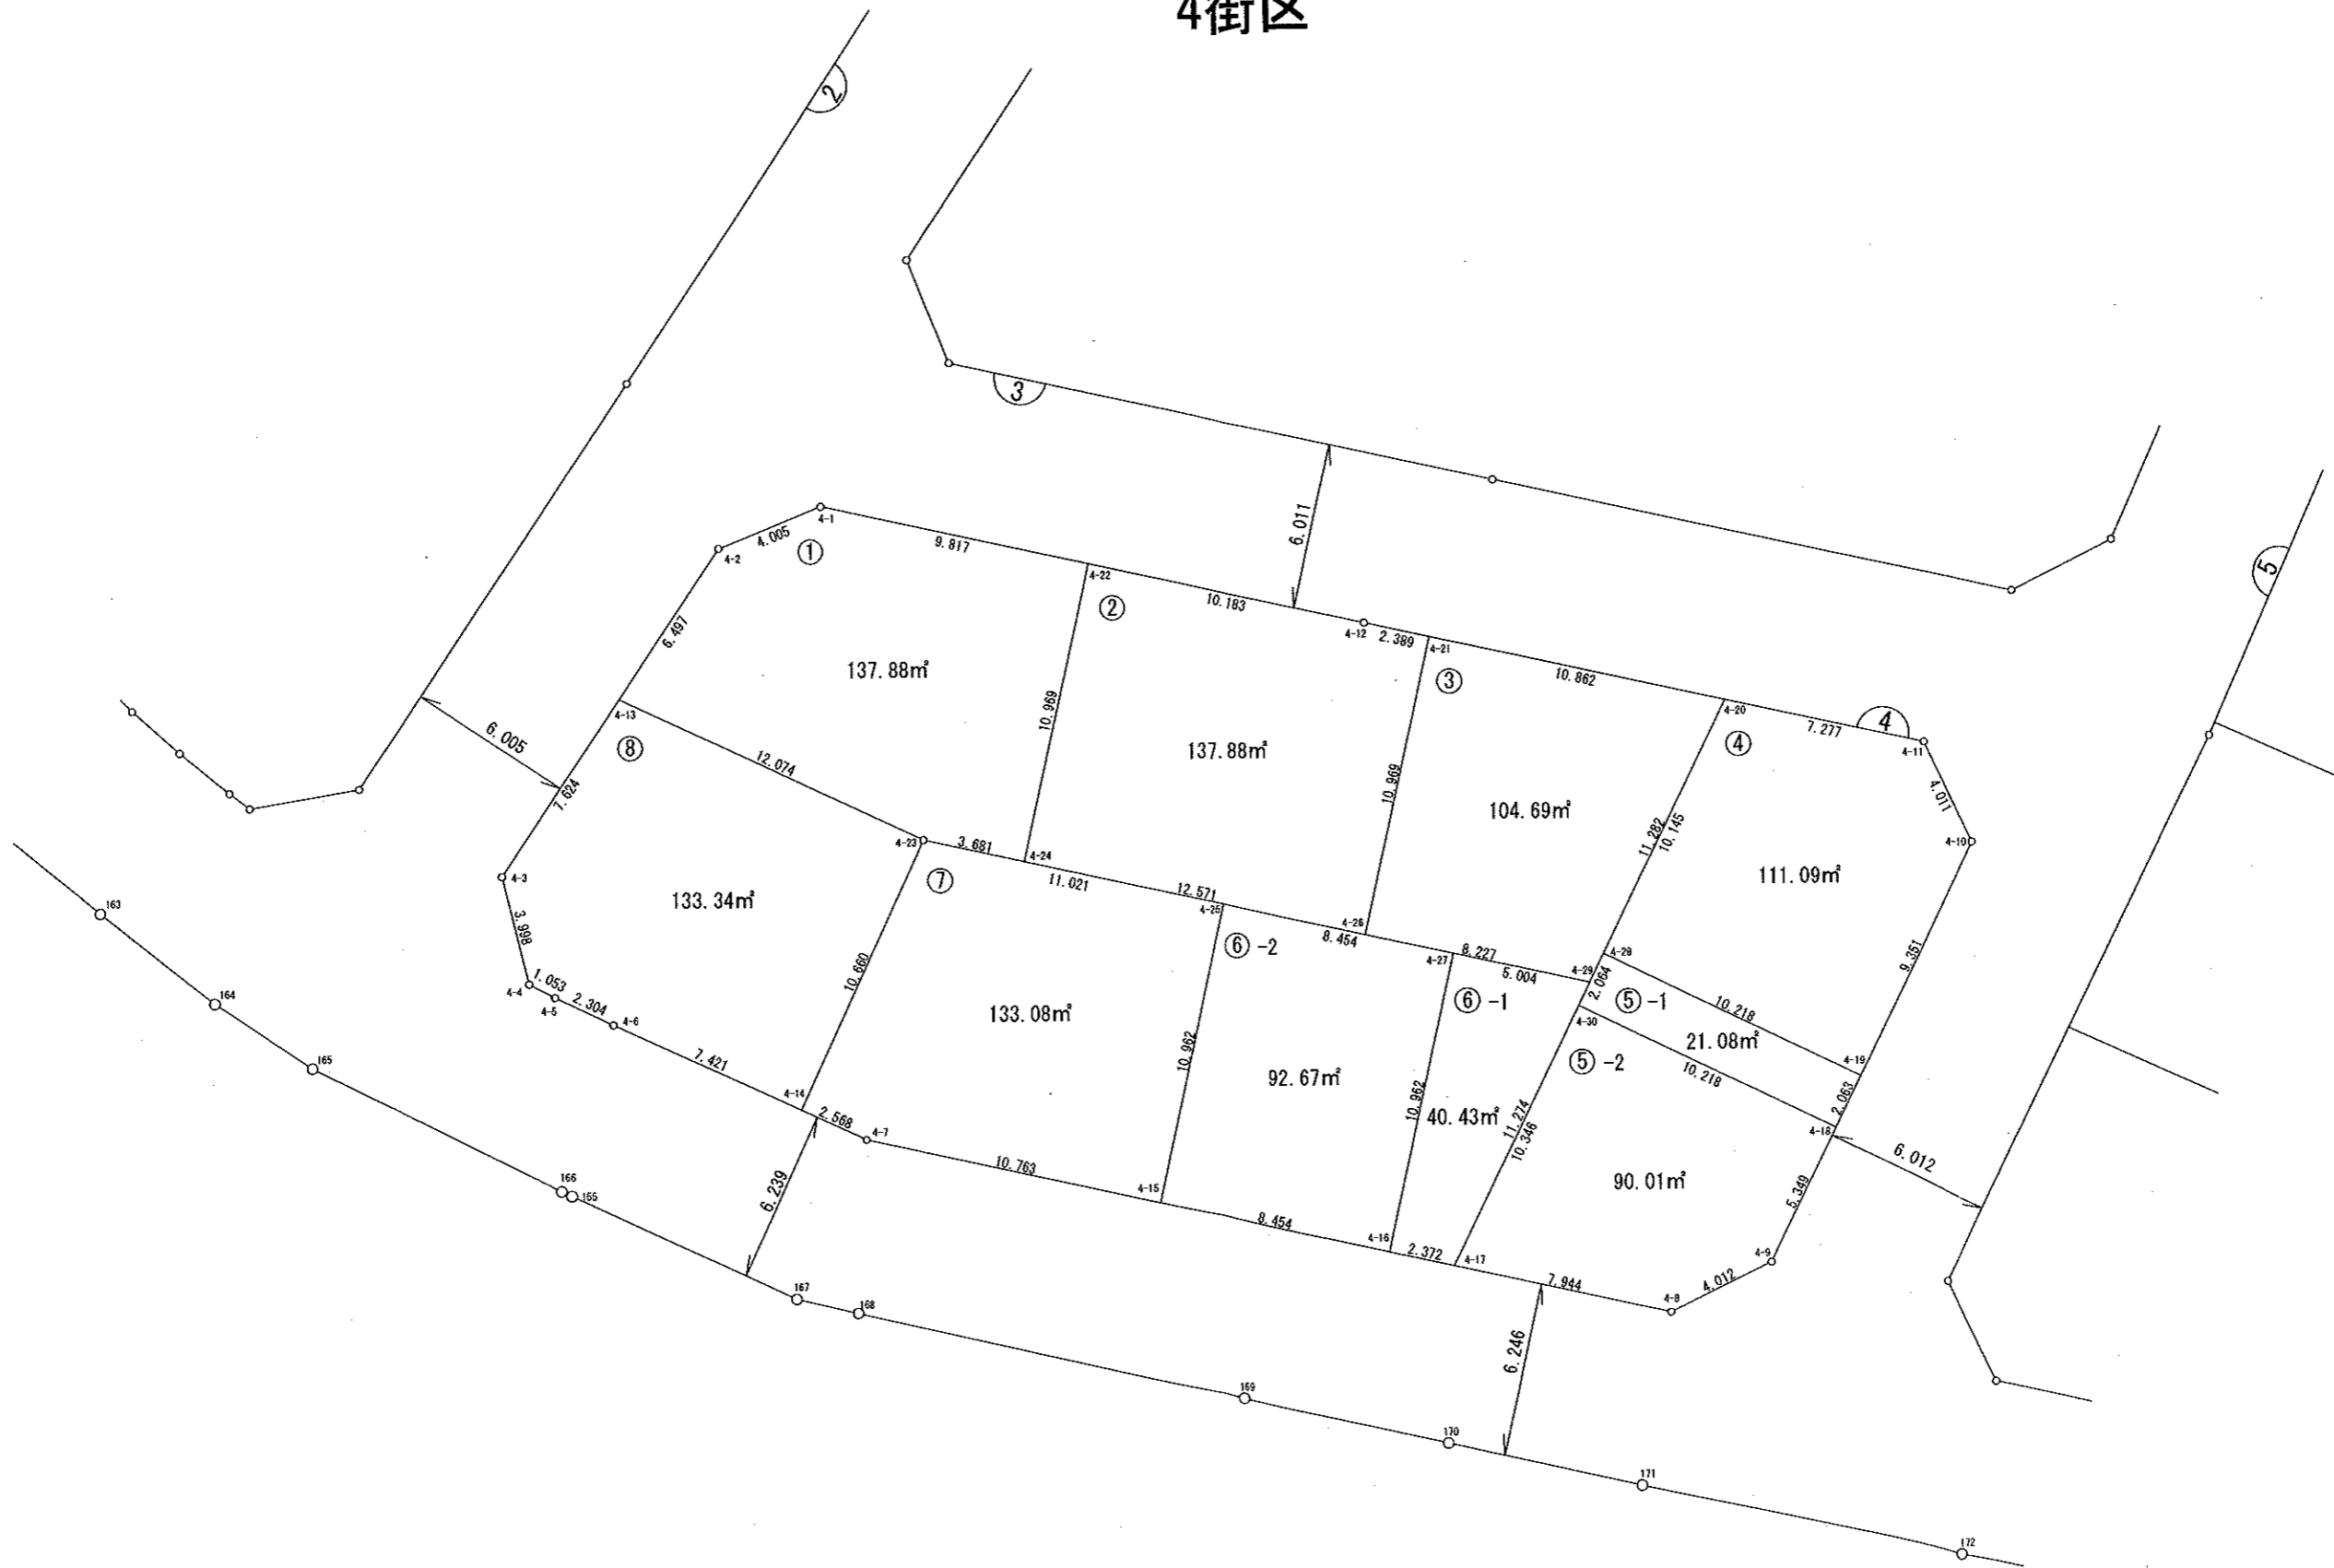


厚木市愛名砂口第二特定土地区画整理事業

5街区

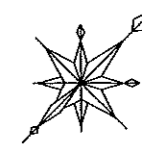


縮尺1:250

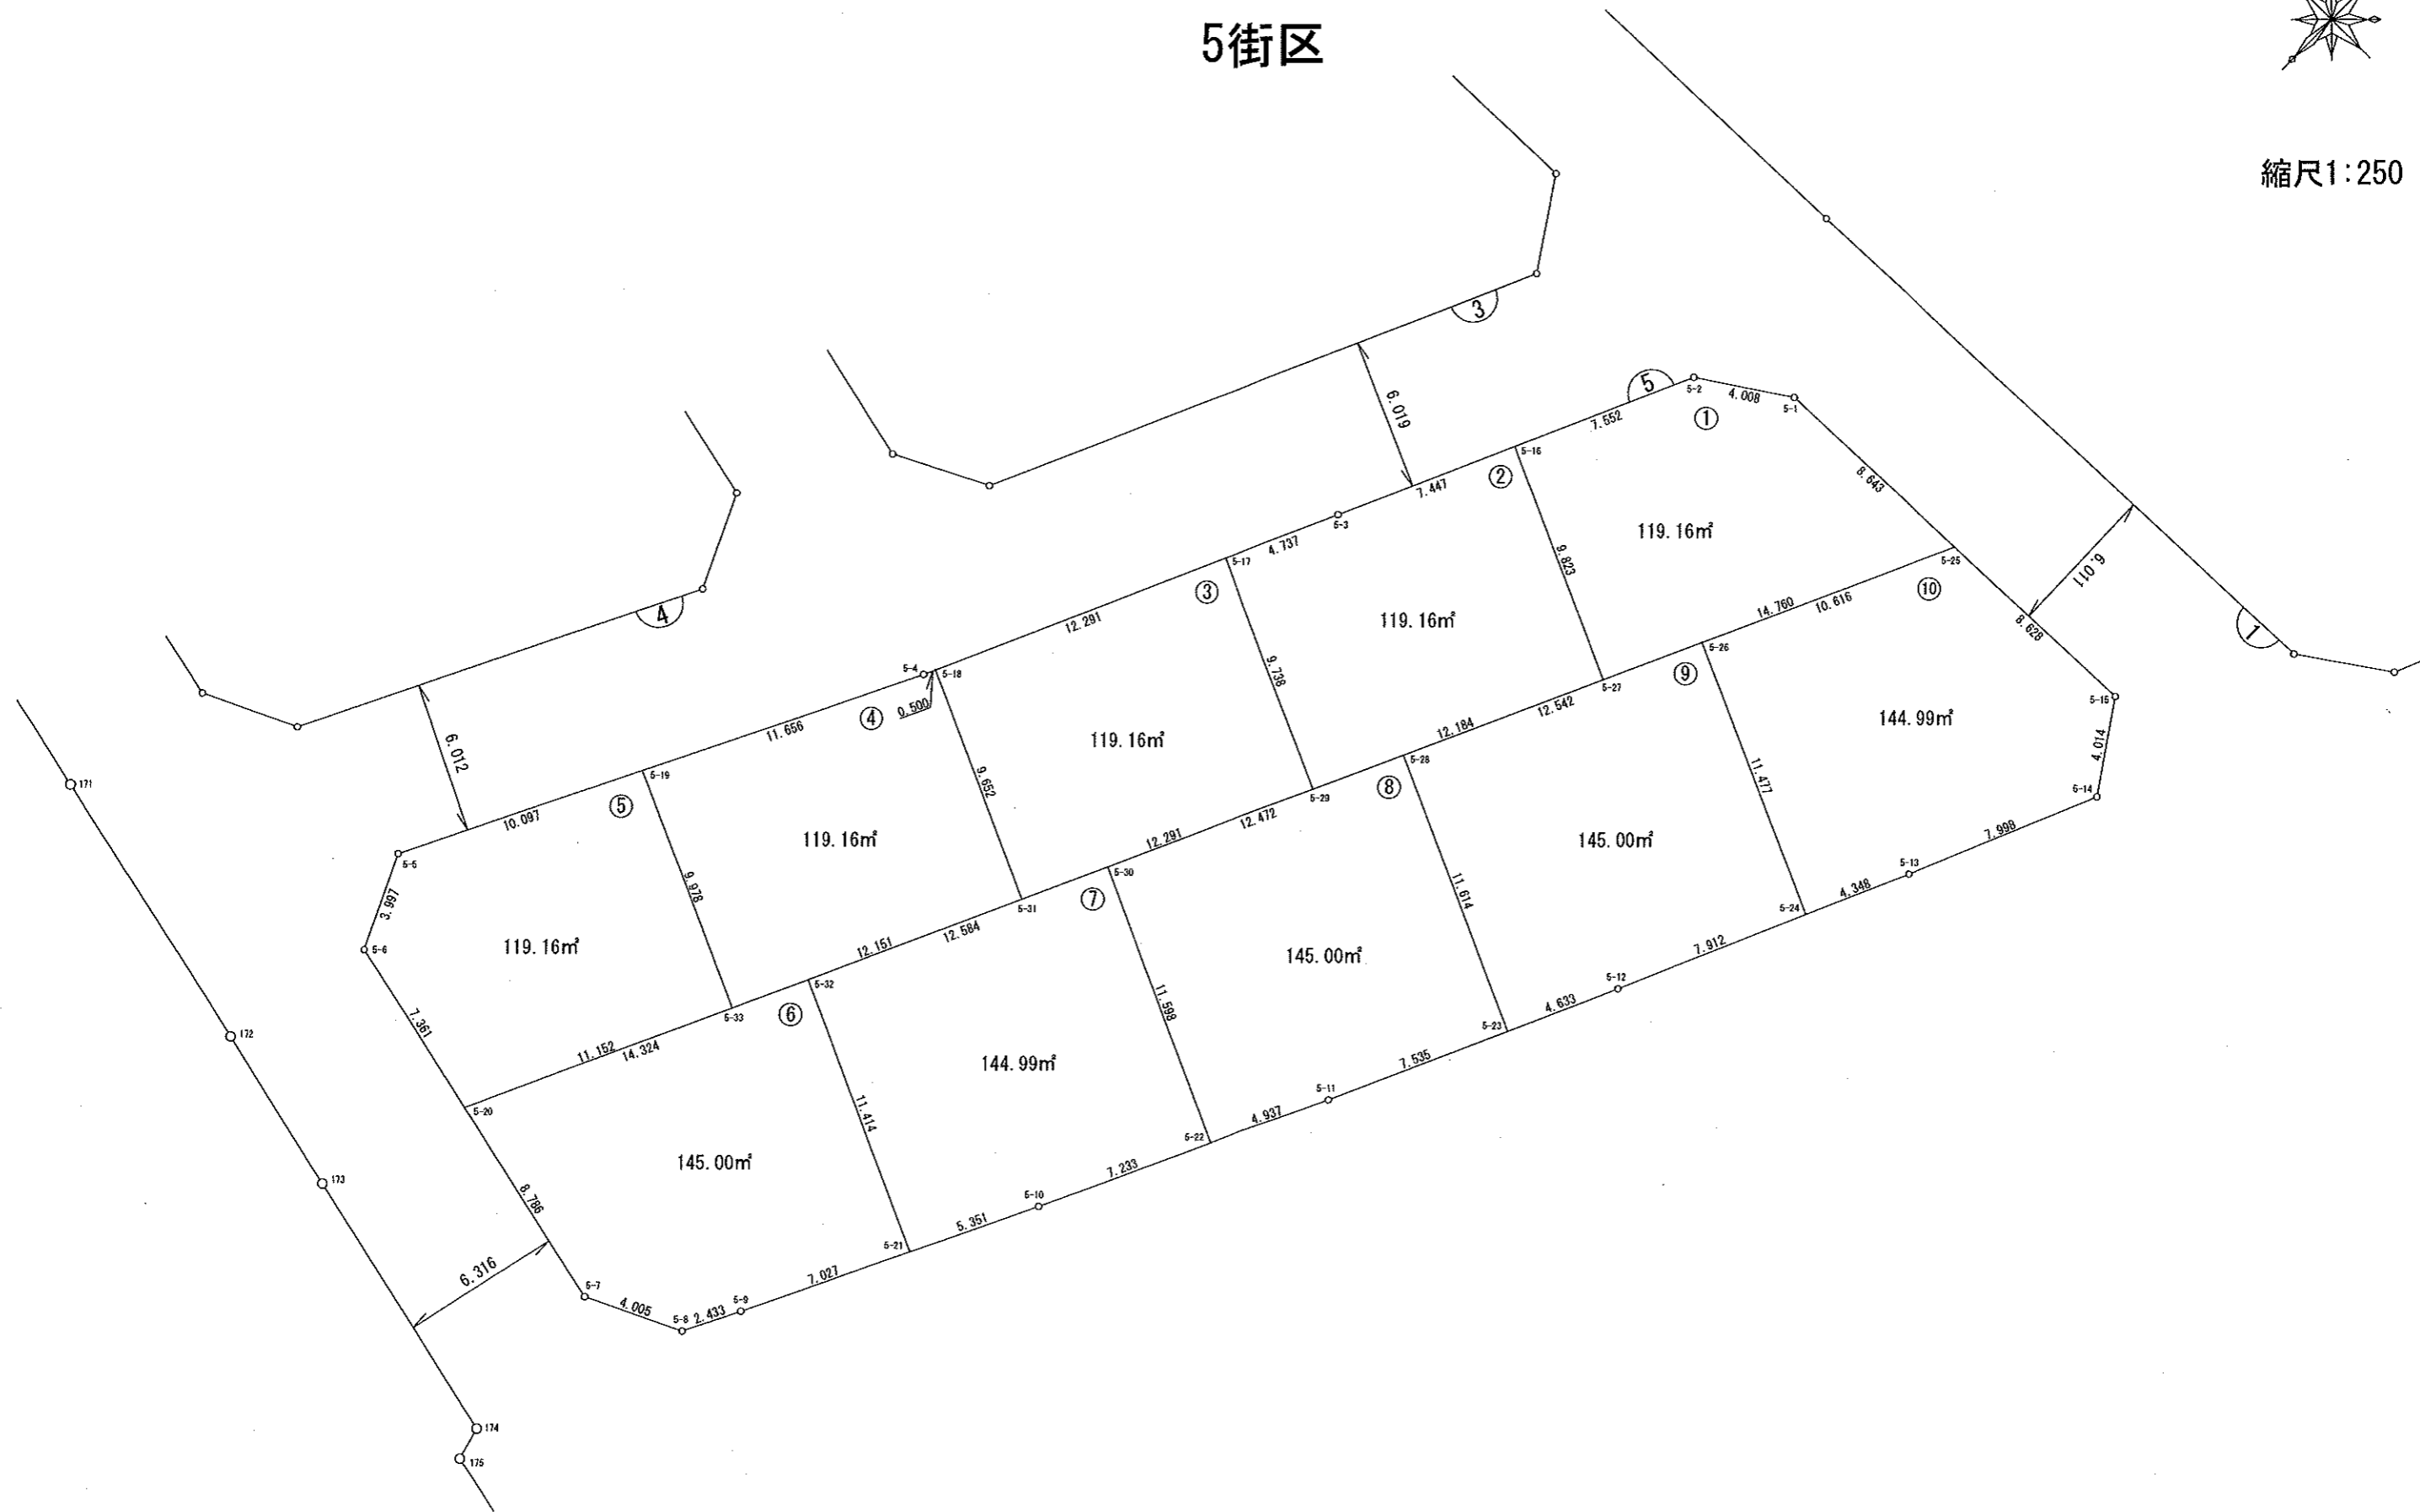


厚木市愛名砂口第二特定土地区画整理事業

6街区

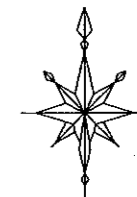


縮尺1:250

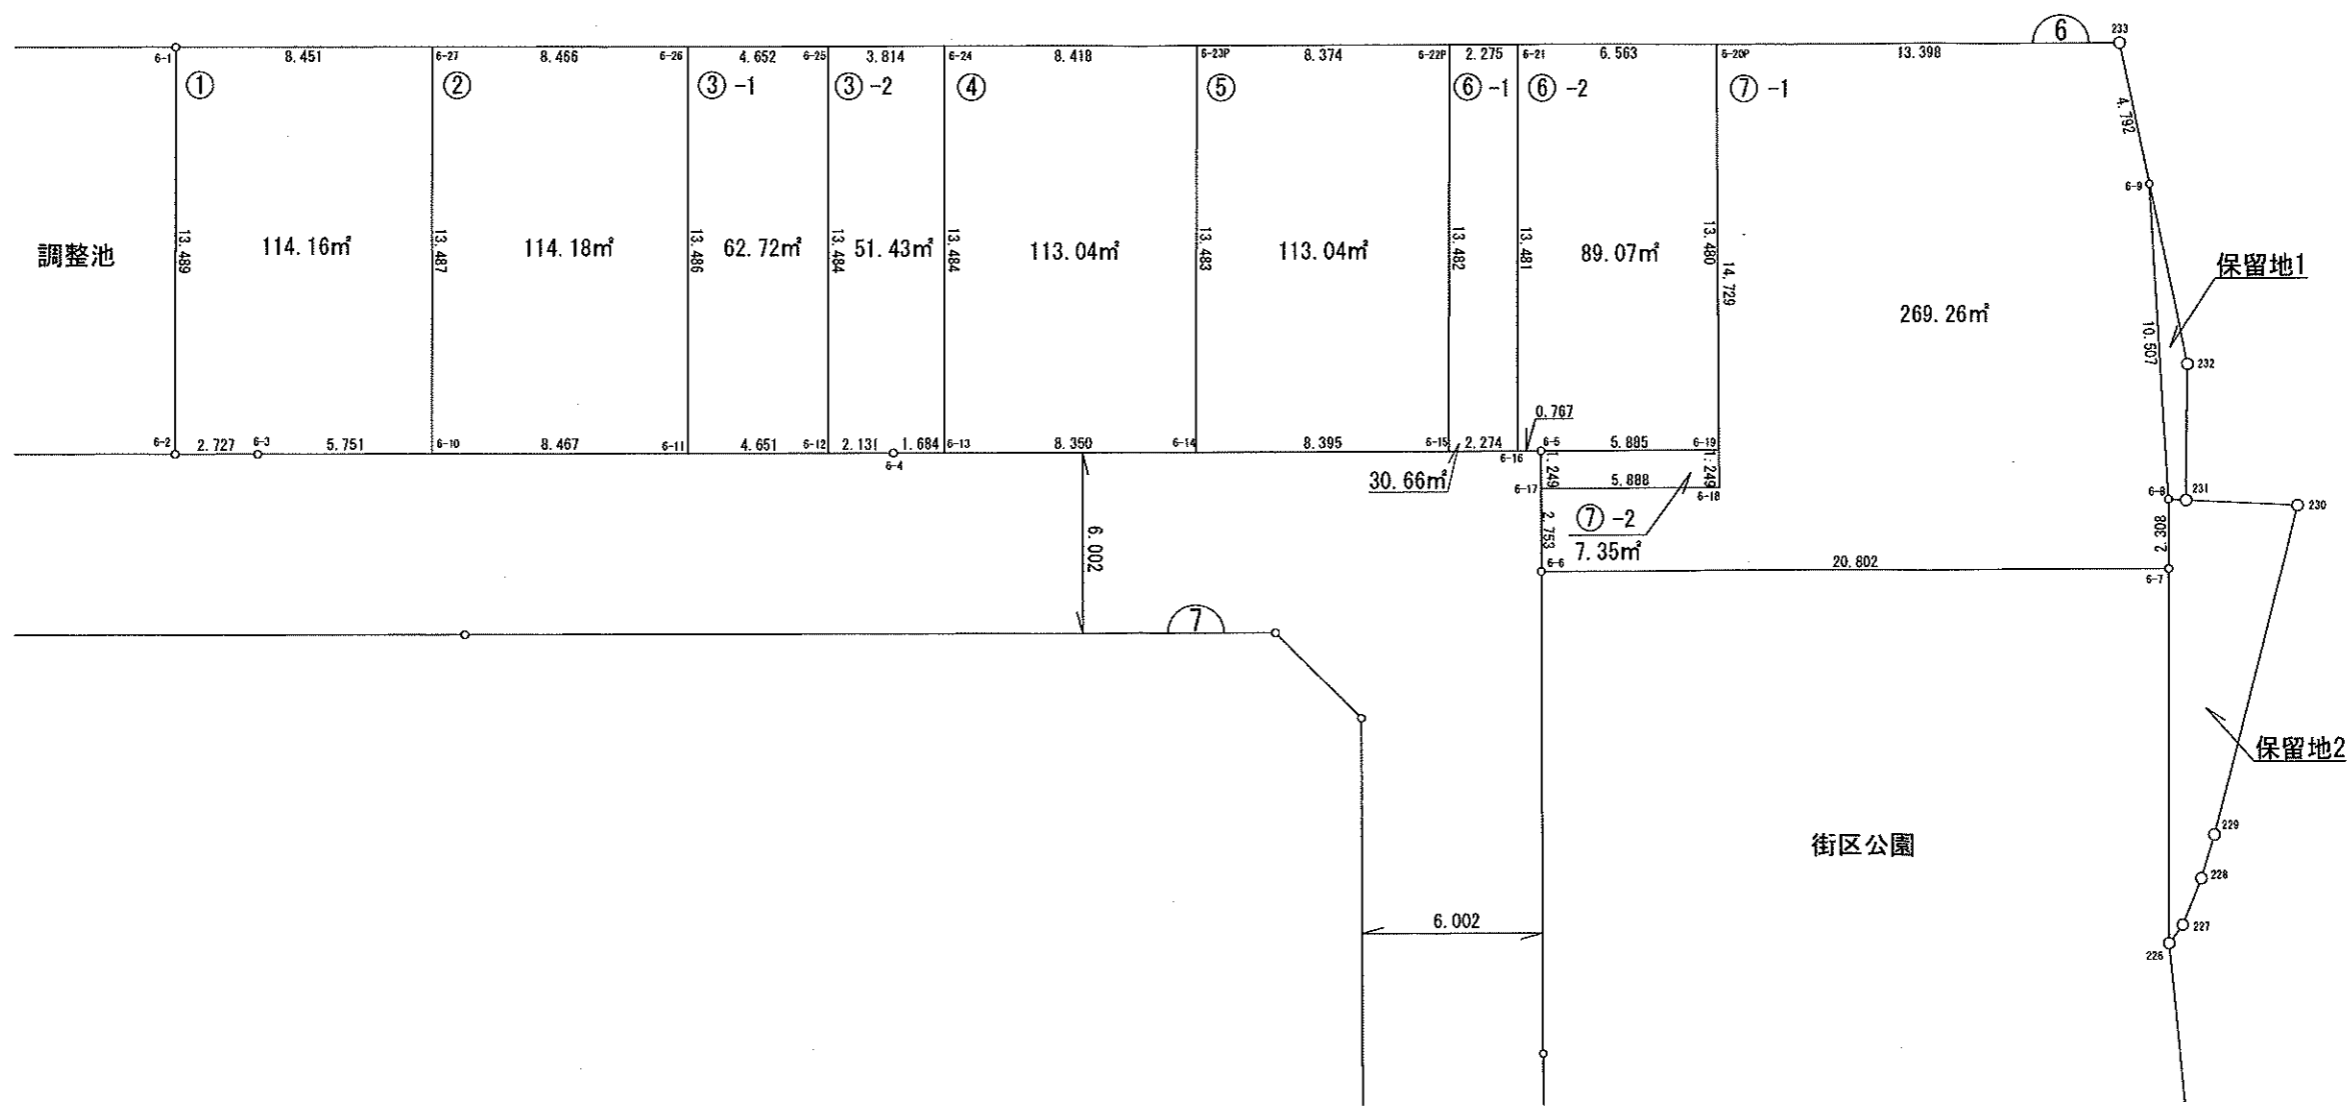


厚木市愛名砂口第二特定土地区画整理事業

7街区

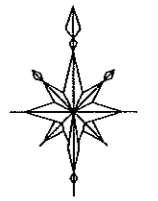


縮尺1:250

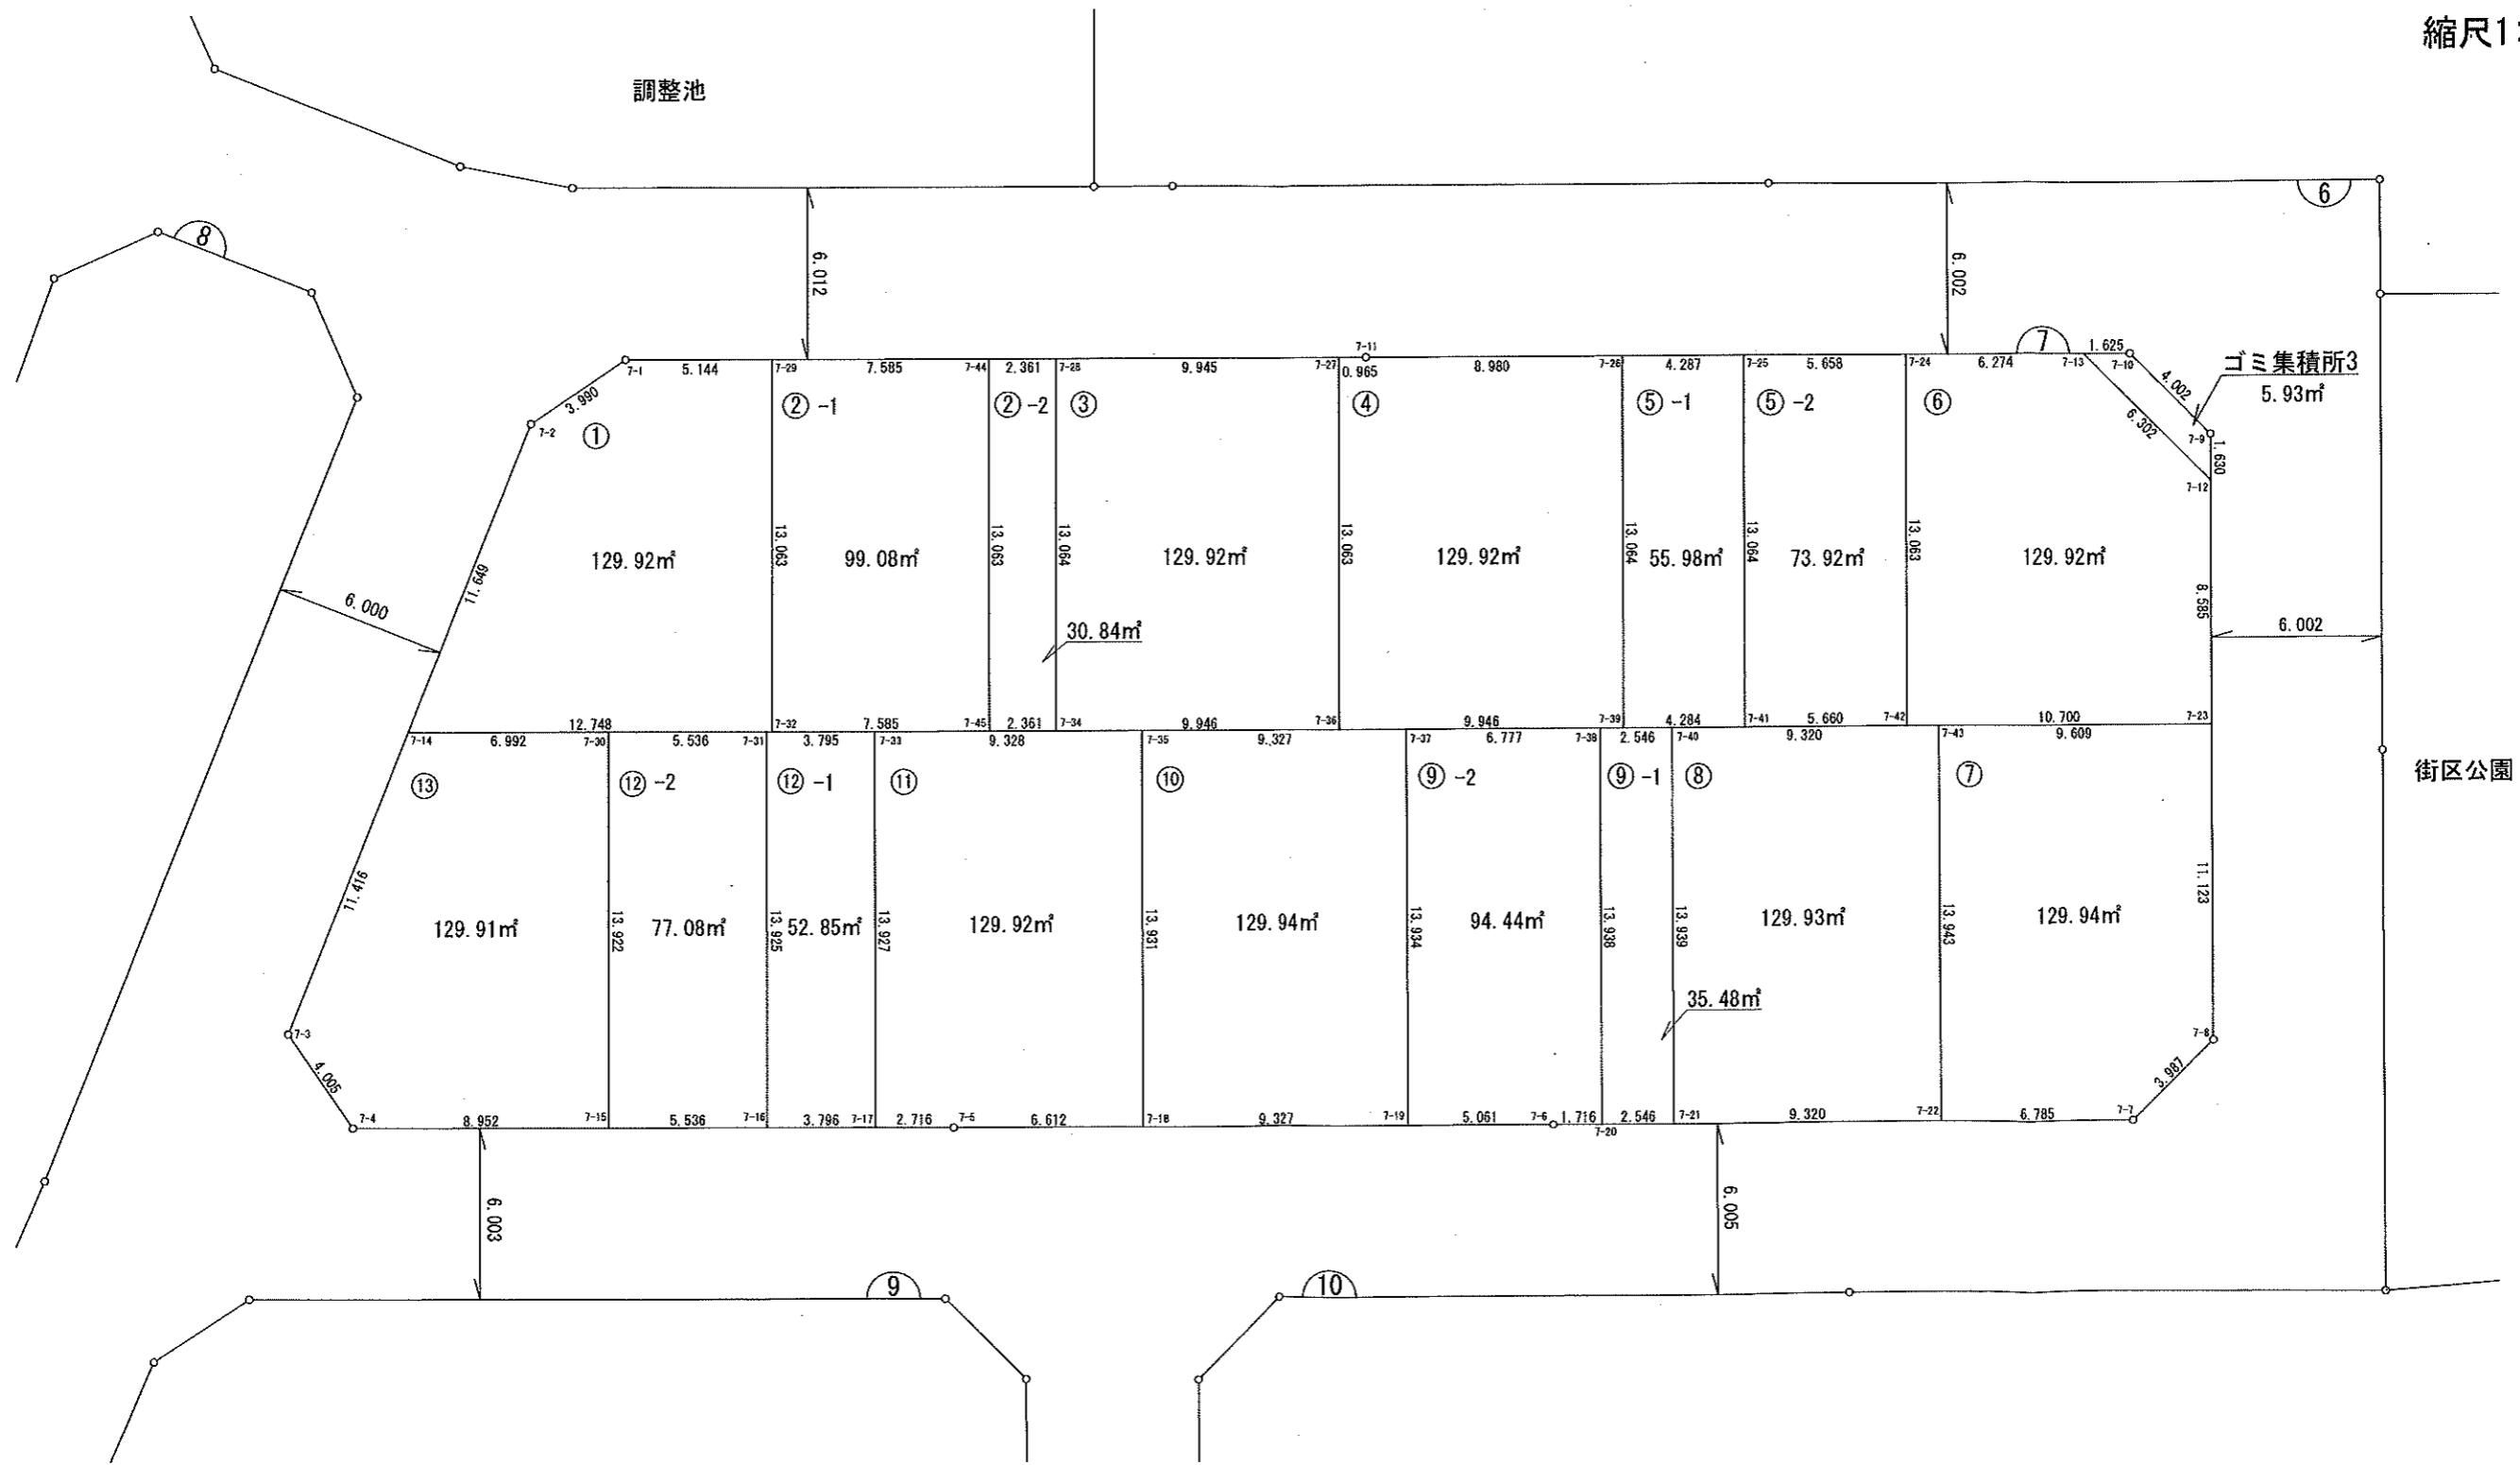


厚木市愛名砂口第二特定土地区画整理事業

8街区

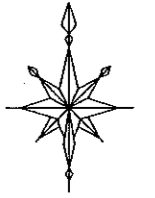

縮尺1:500

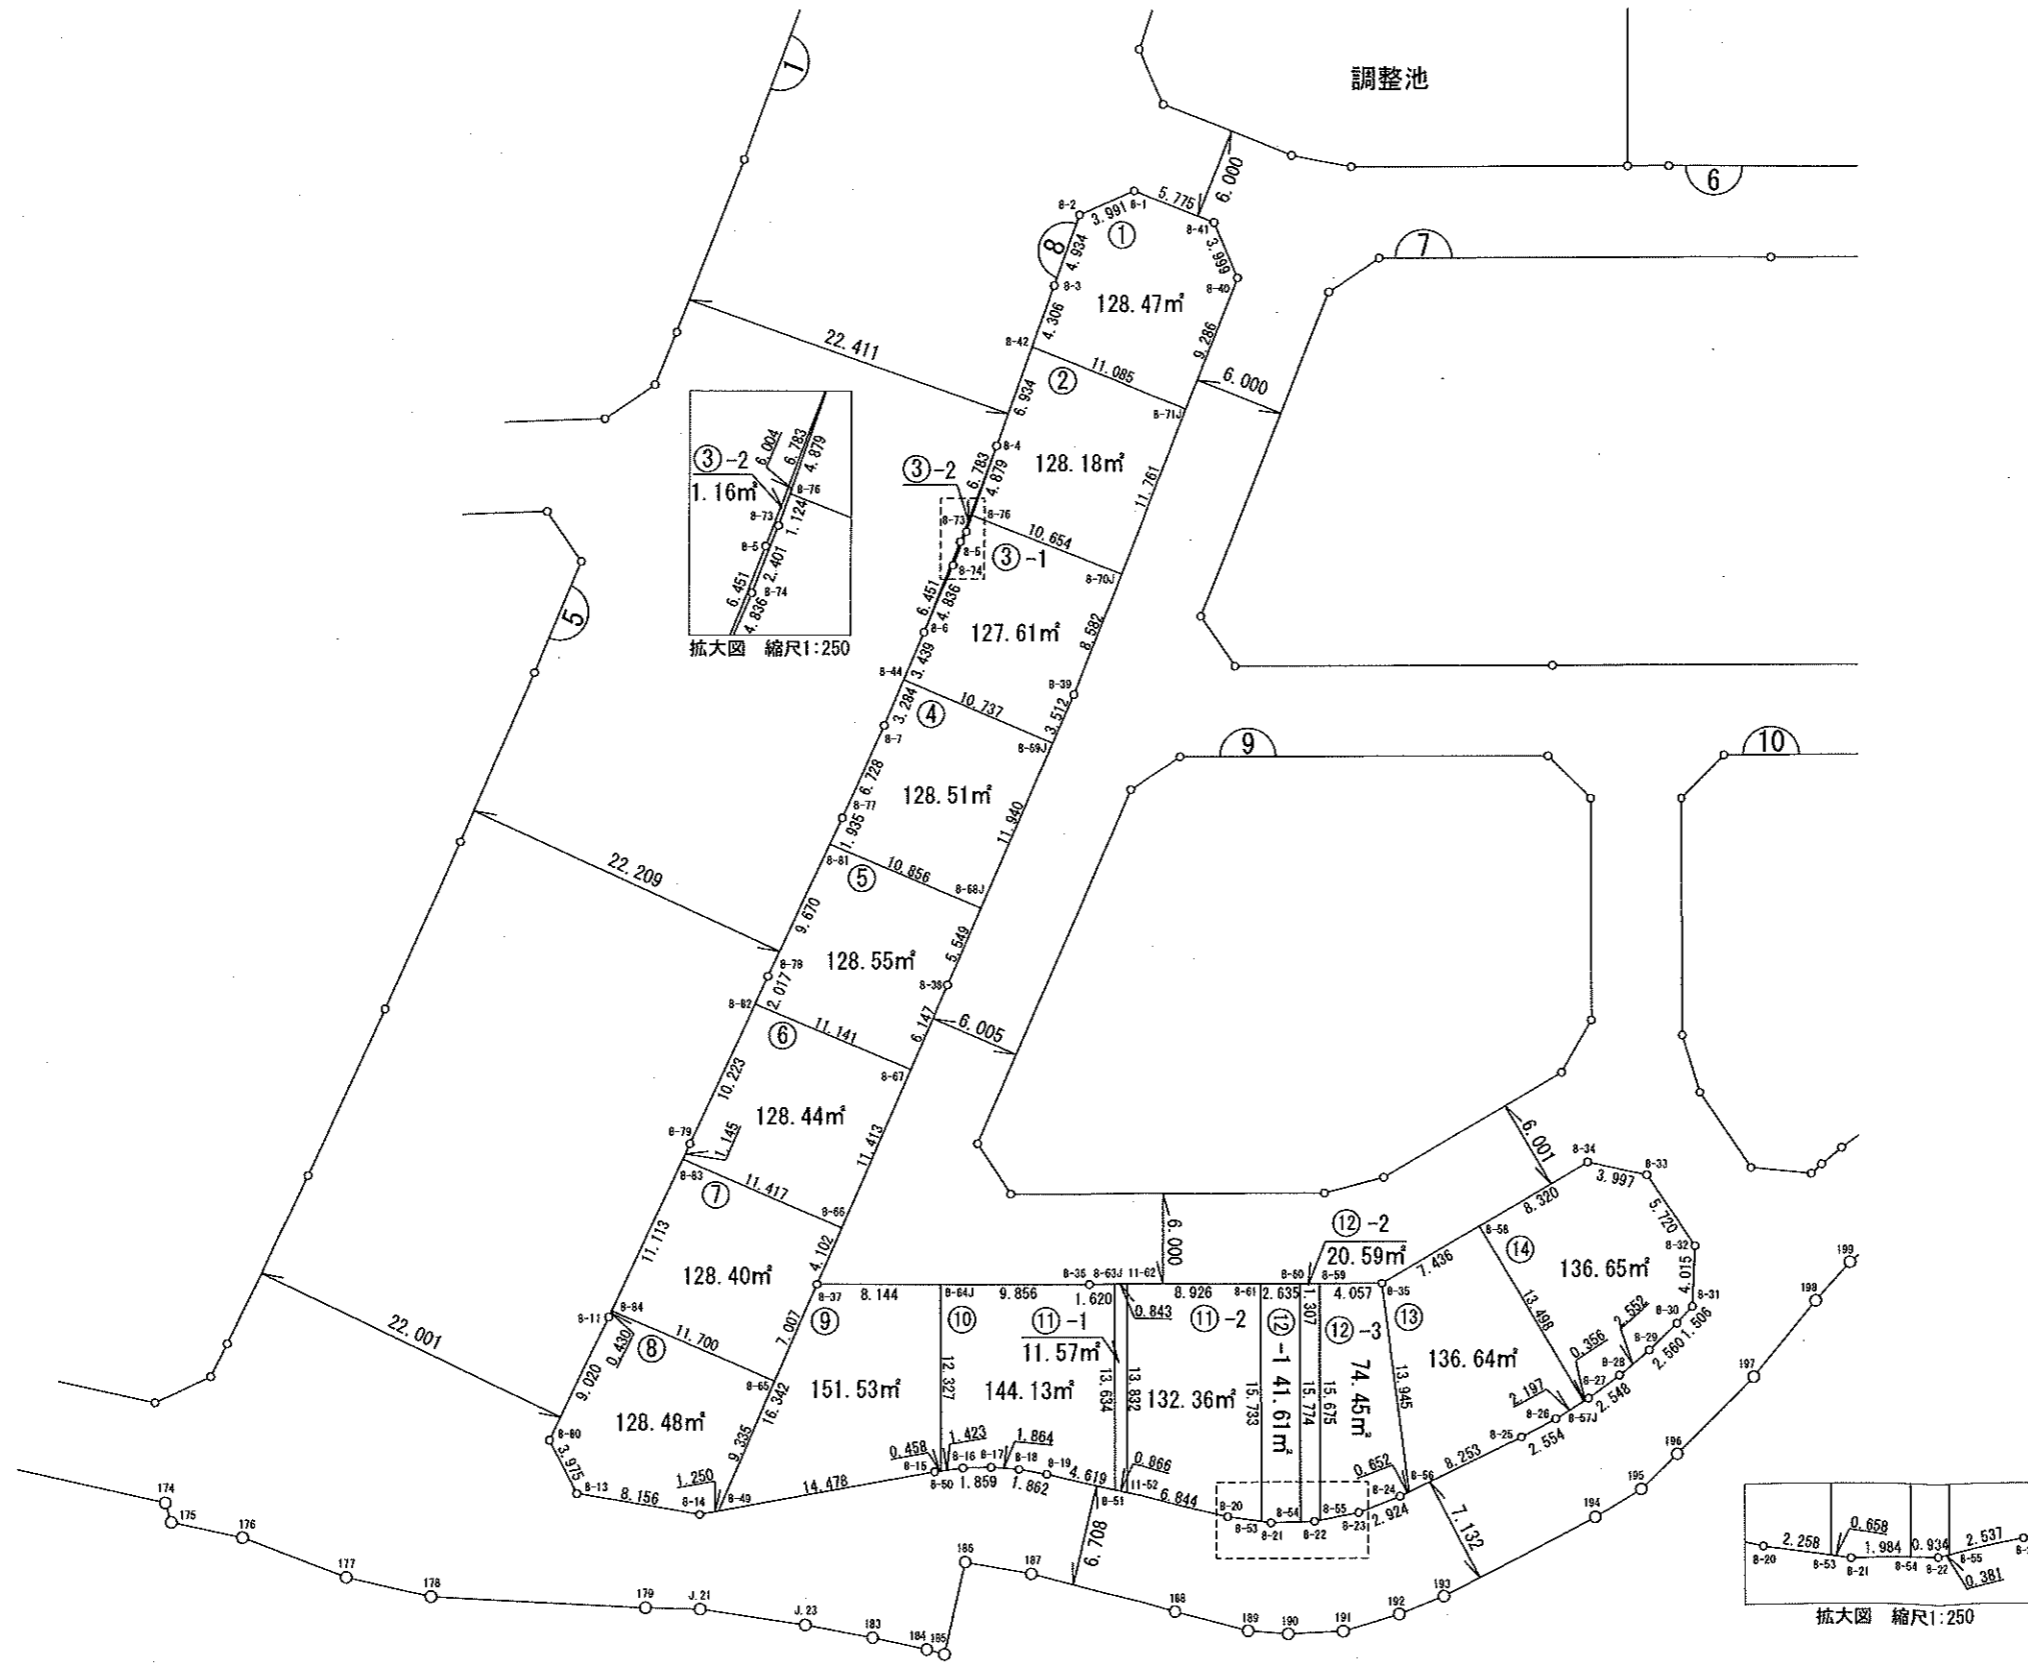


厚木市愛名砂口第二特定土地区画整理事業

9街区




縮尺1:250

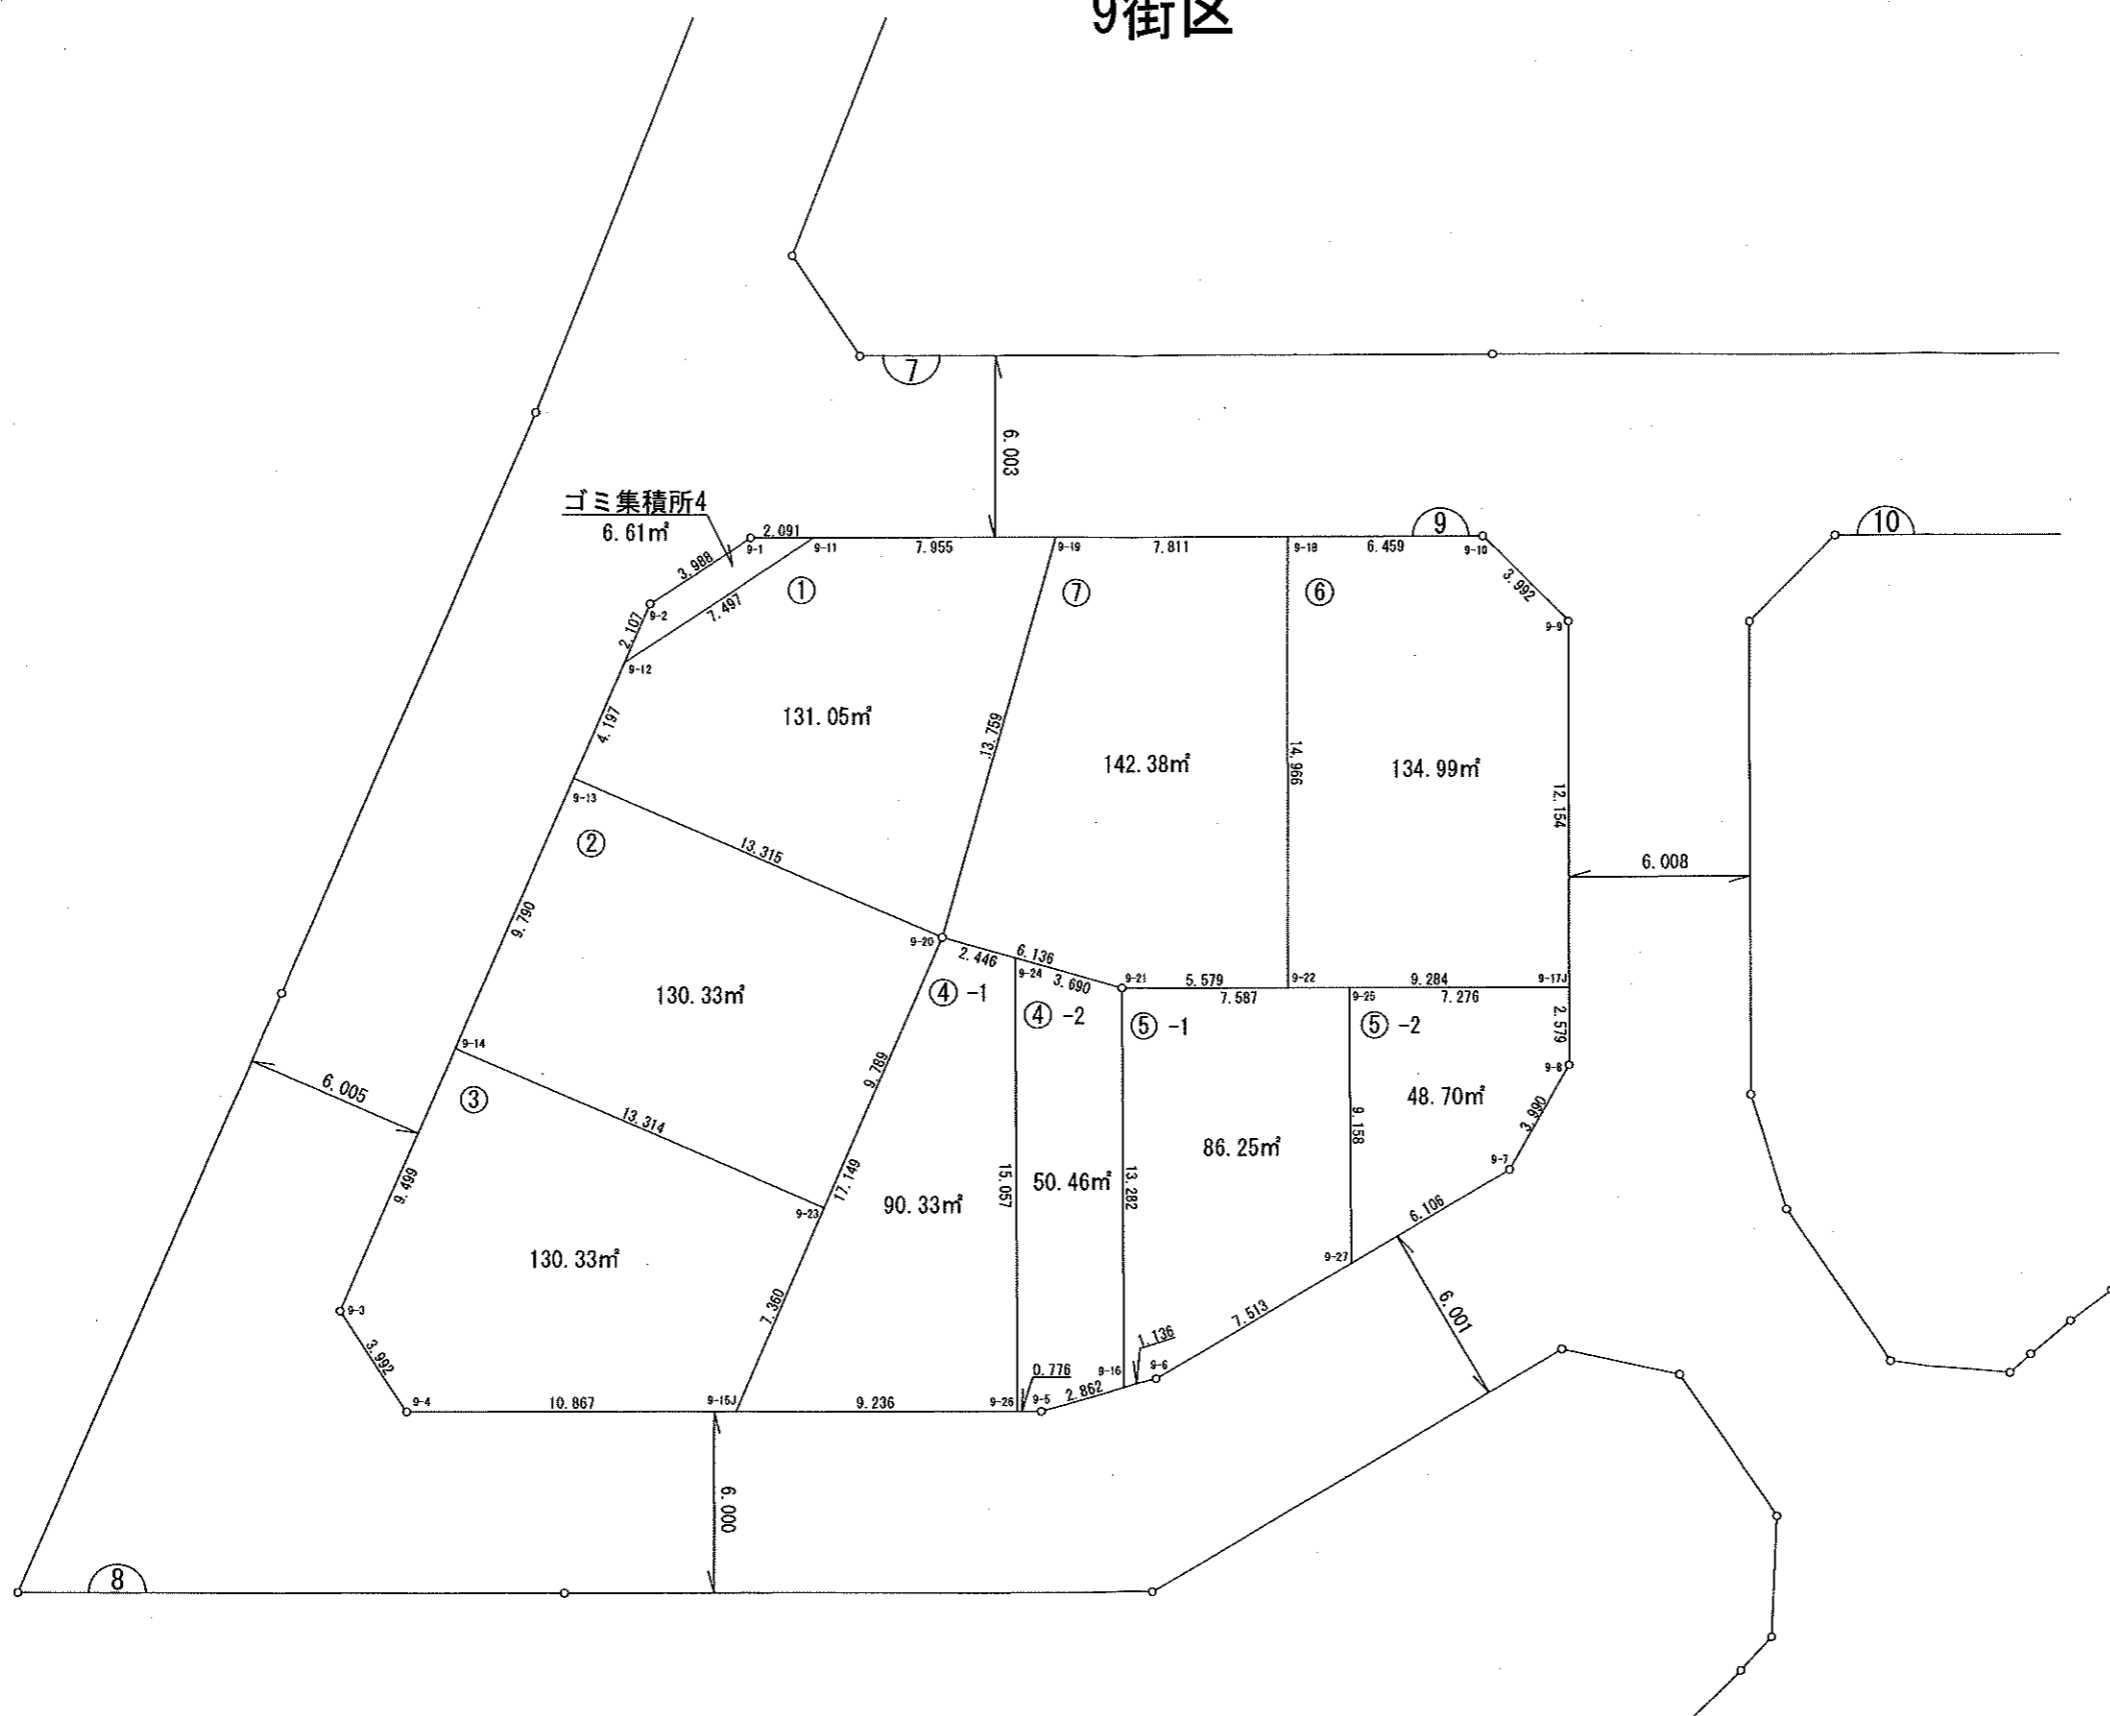

厚木市愛名砂口第二特定土地区画整理事業

10街区

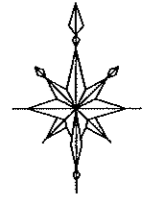

縮尺1:250

街区公園

