




厚木市高坪土地区画整理事業 換地図 23街区 縮尺 1:500

温水西一丁目13番

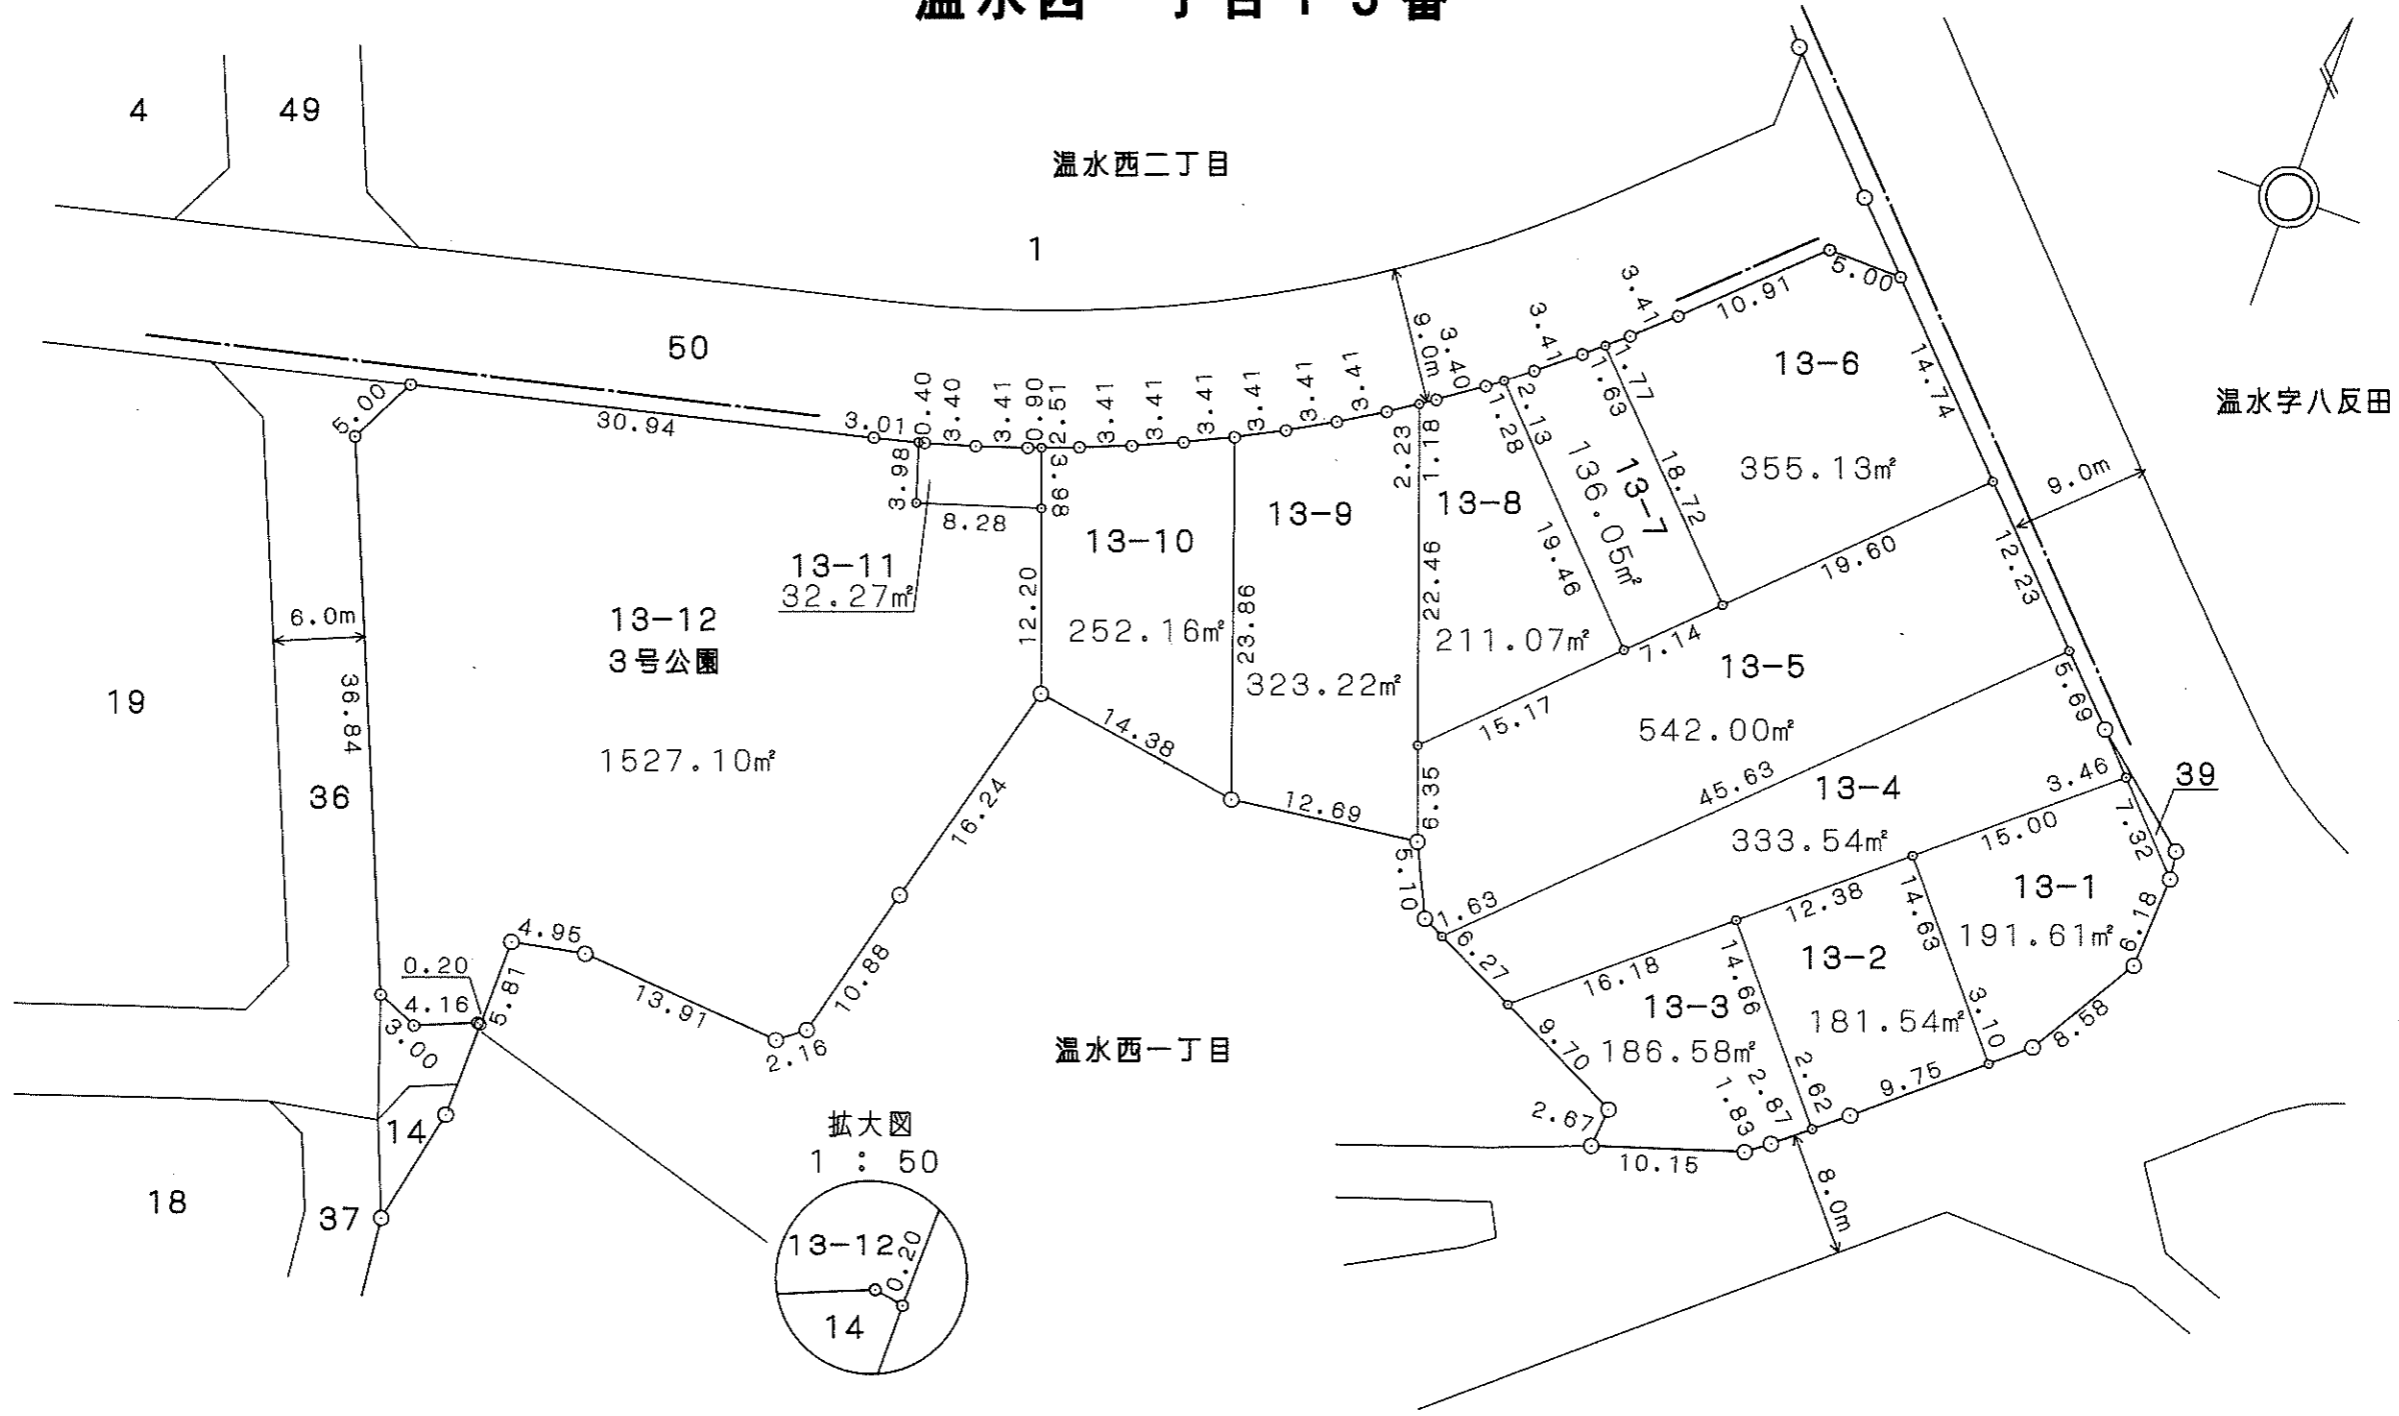

が貴殿の換地です。


温水西一丁目14番

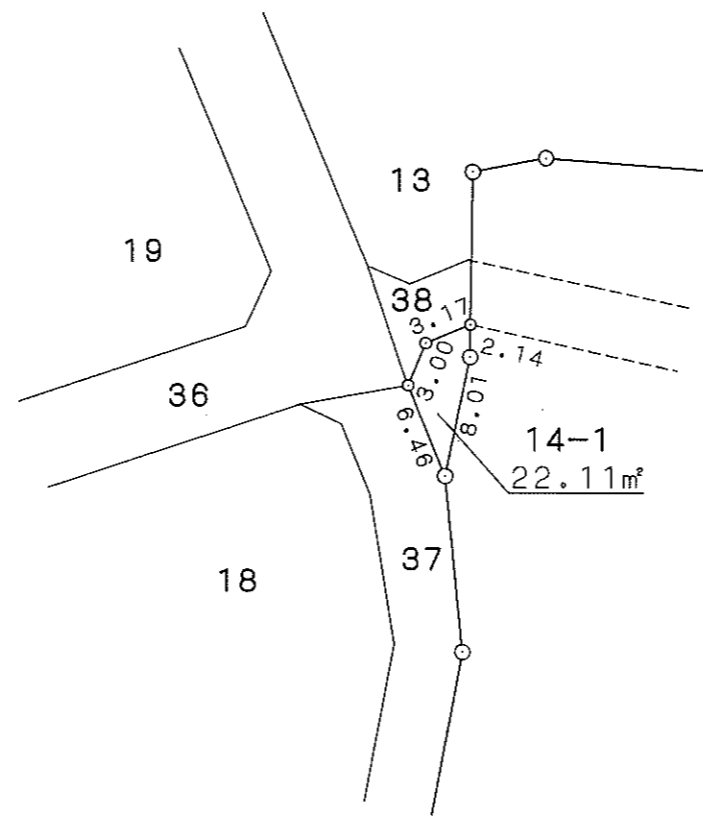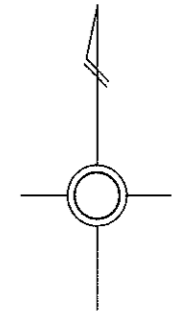

が貴殿の換地です。

厚木市高坪土地区画整理事業 換地図 25街区 縮尺 1:500


温水西一丁目17番

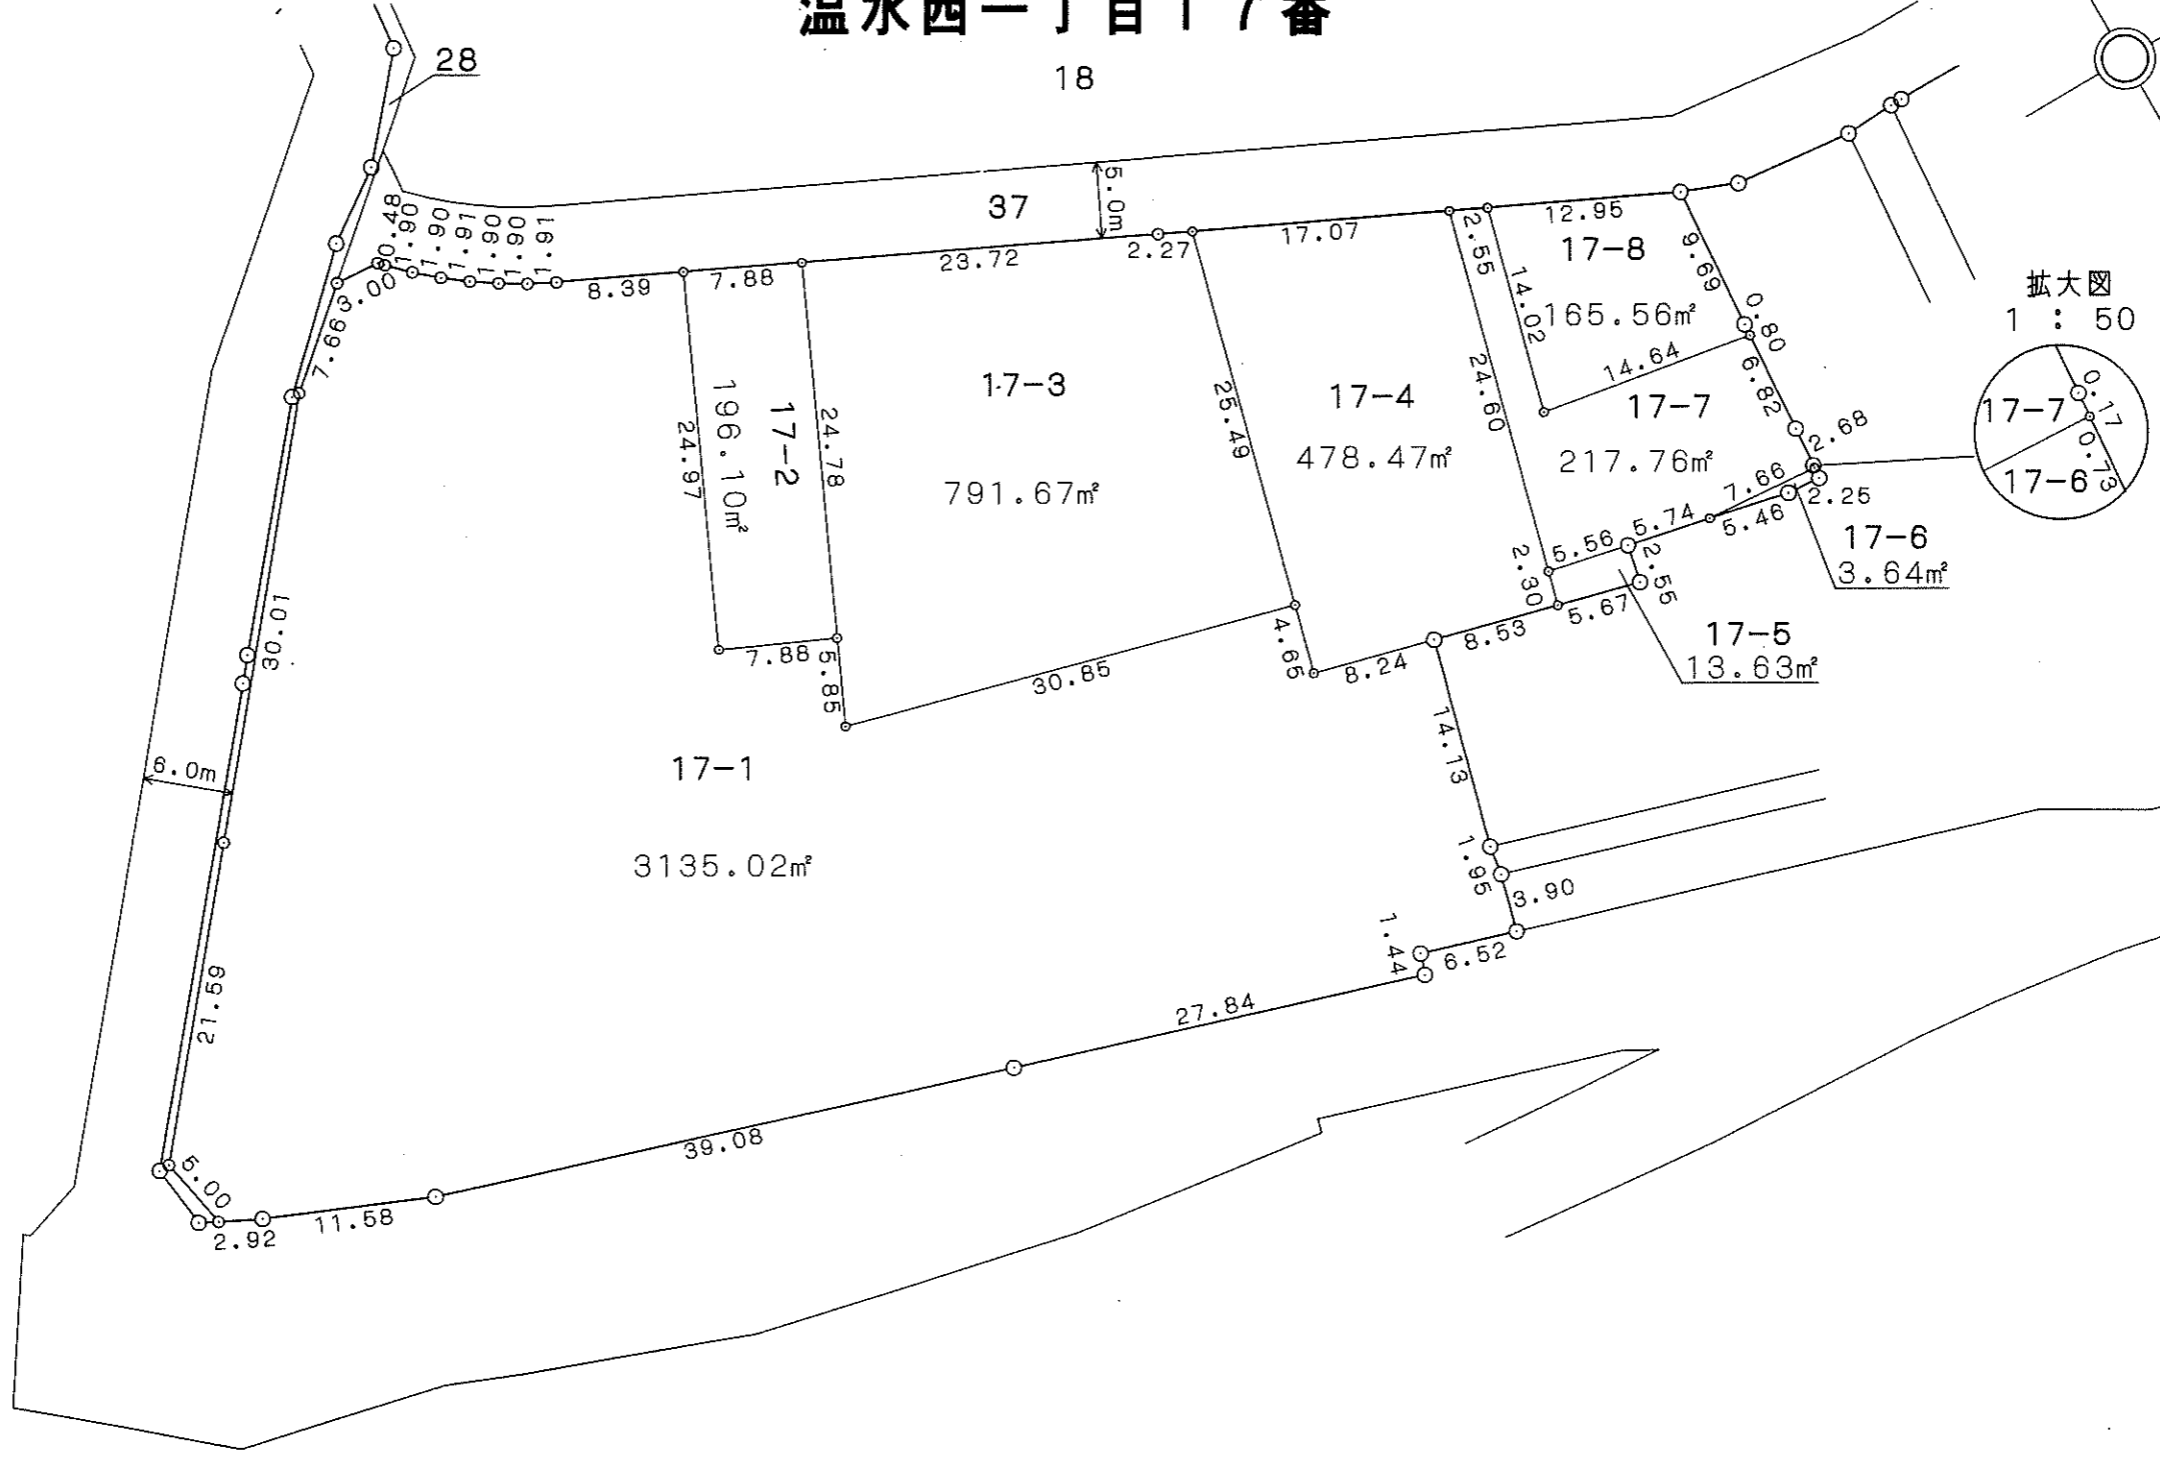

が貴殿の換地です。

厚木市高坪土地区画整理事業 換地図 26街区 縮尺 1:500



温水西一丁目18番

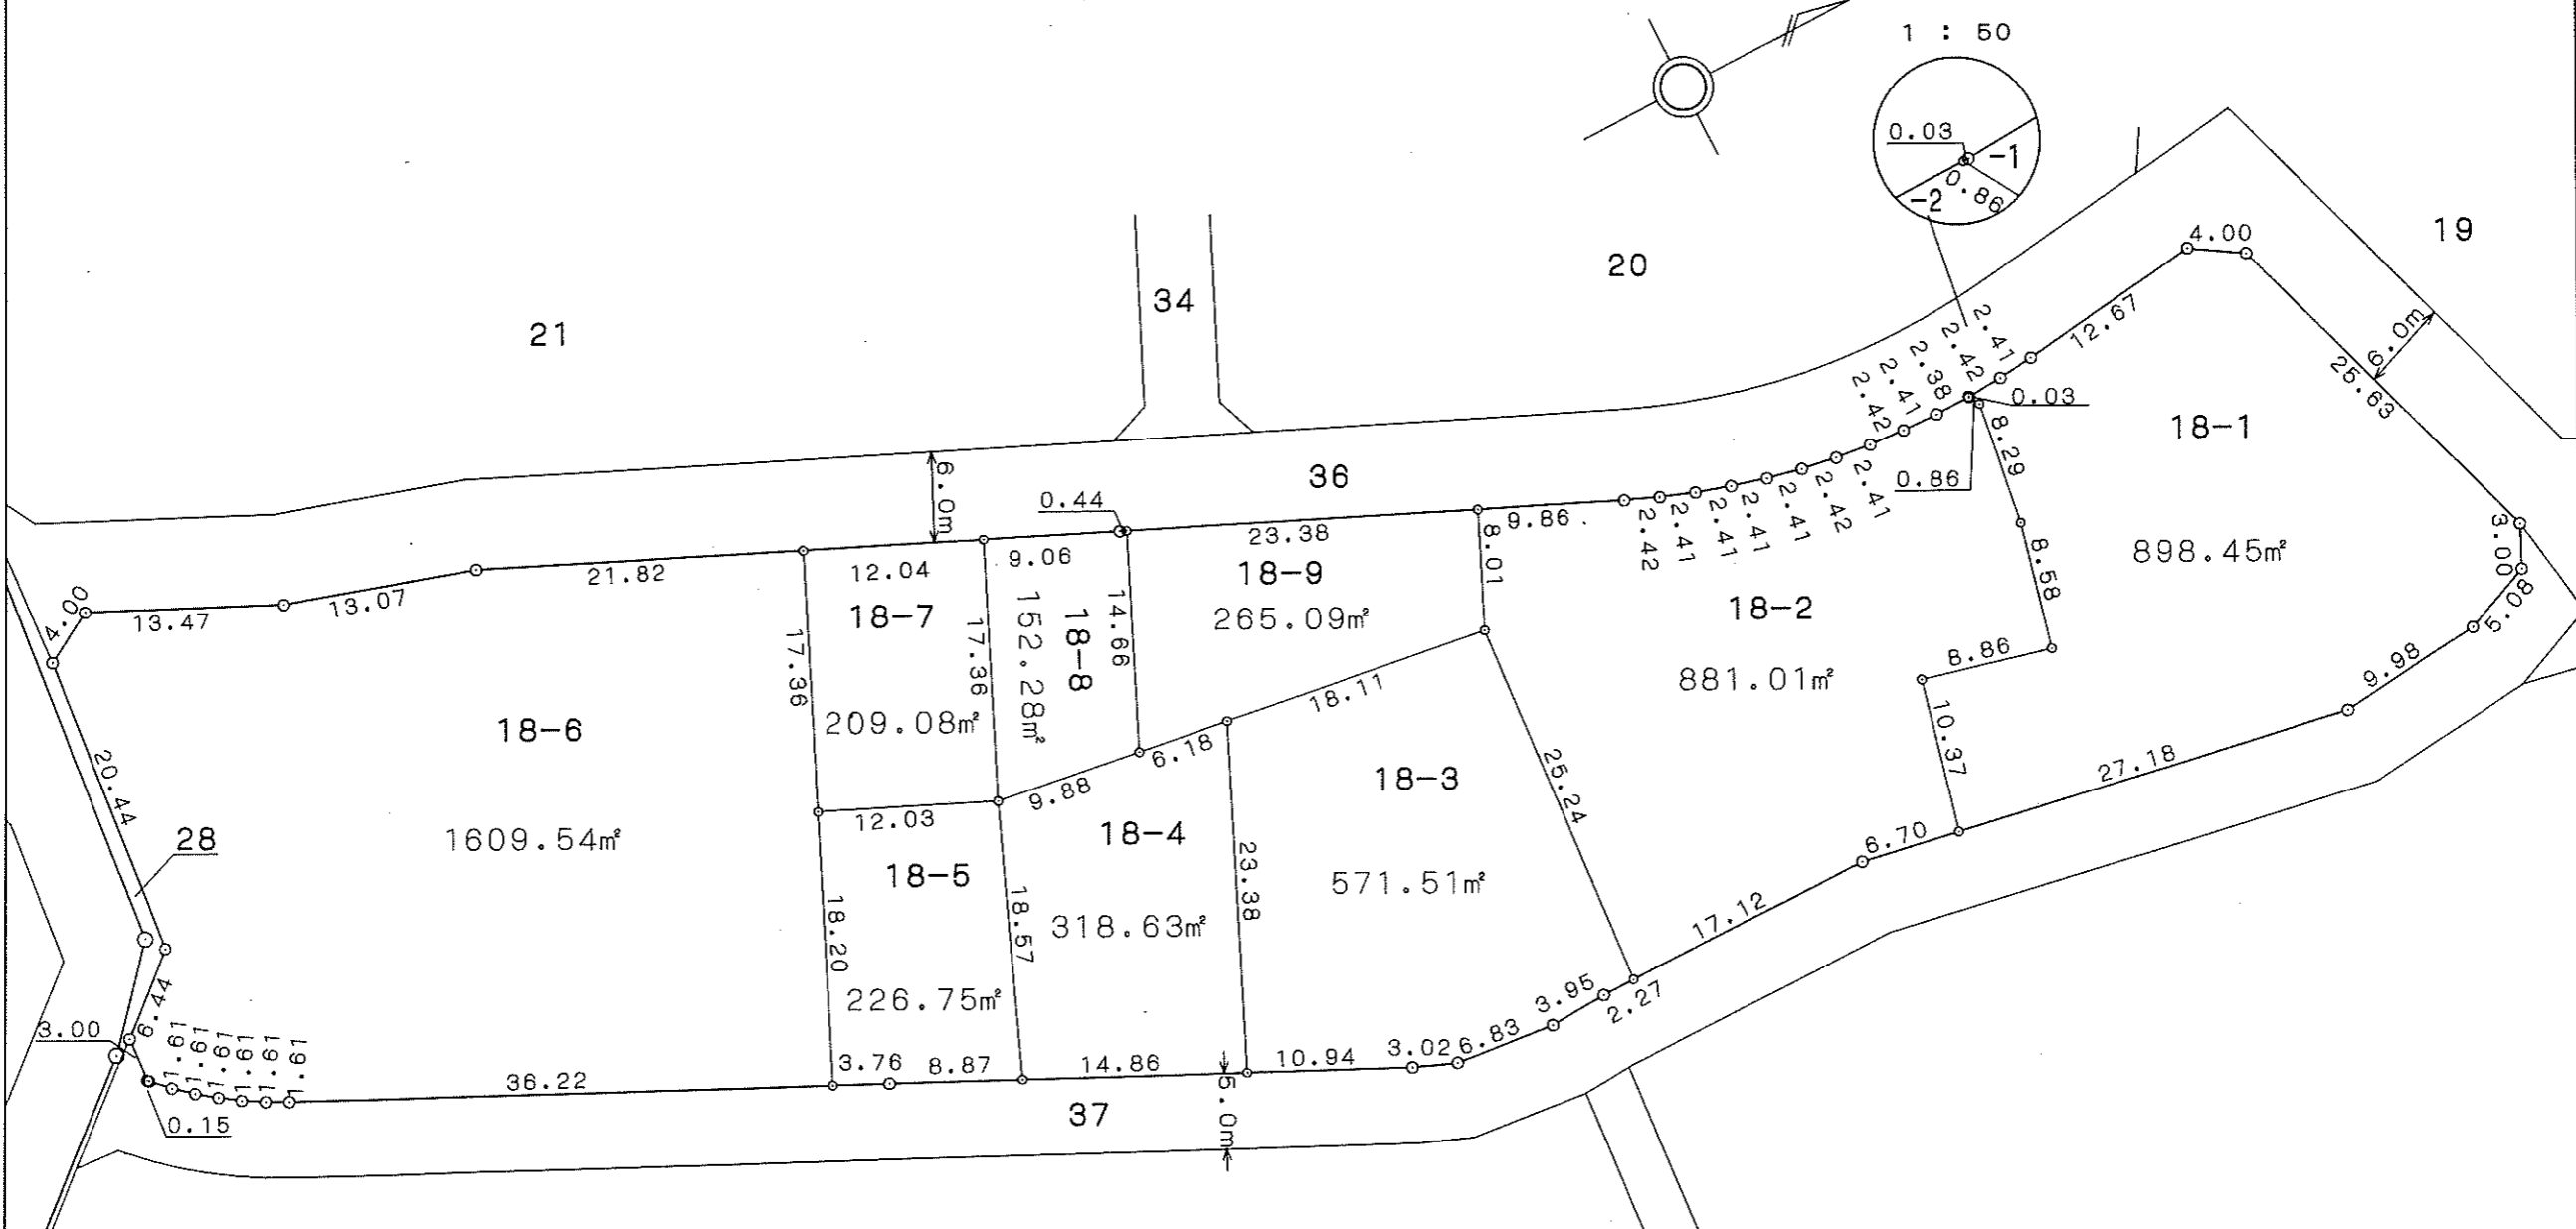

□ が貴殿の換地です。

厚木市高坪土地区画整理事業 換地図 31街区 縮尺 1:500



温水西一丁目19番

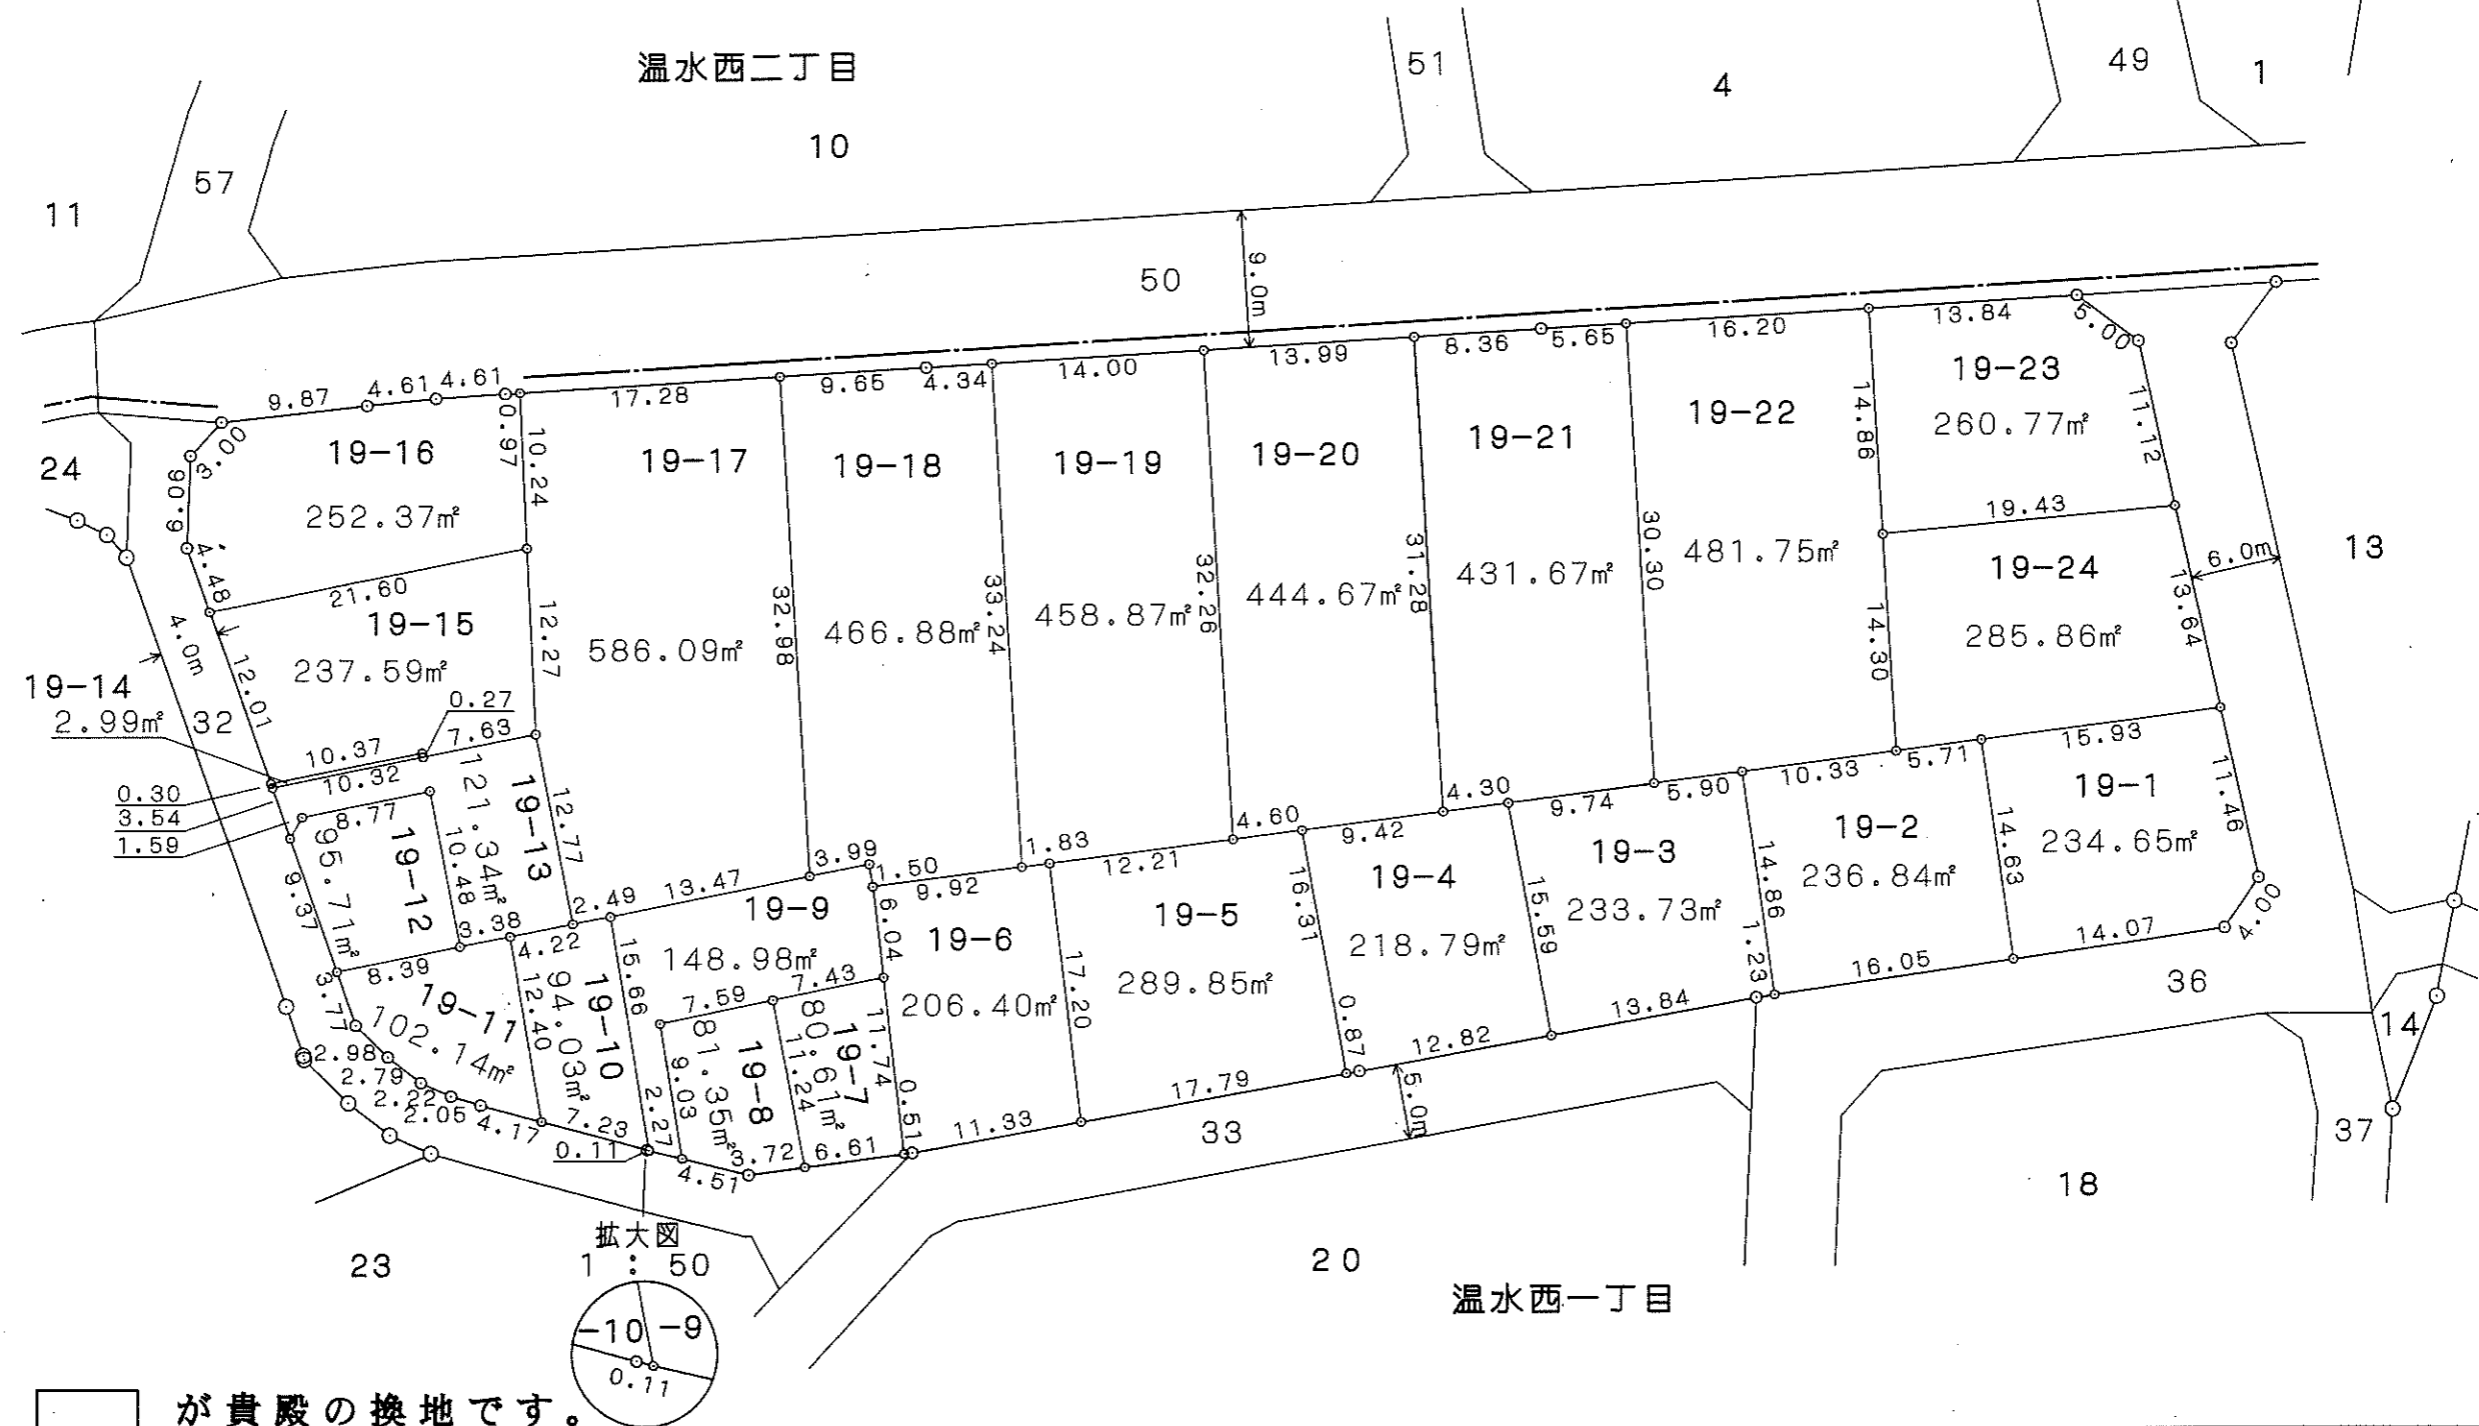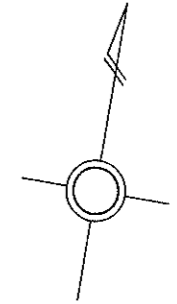

が貴殿の換地です。




温水西一丁目20番

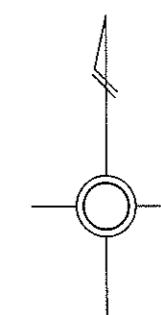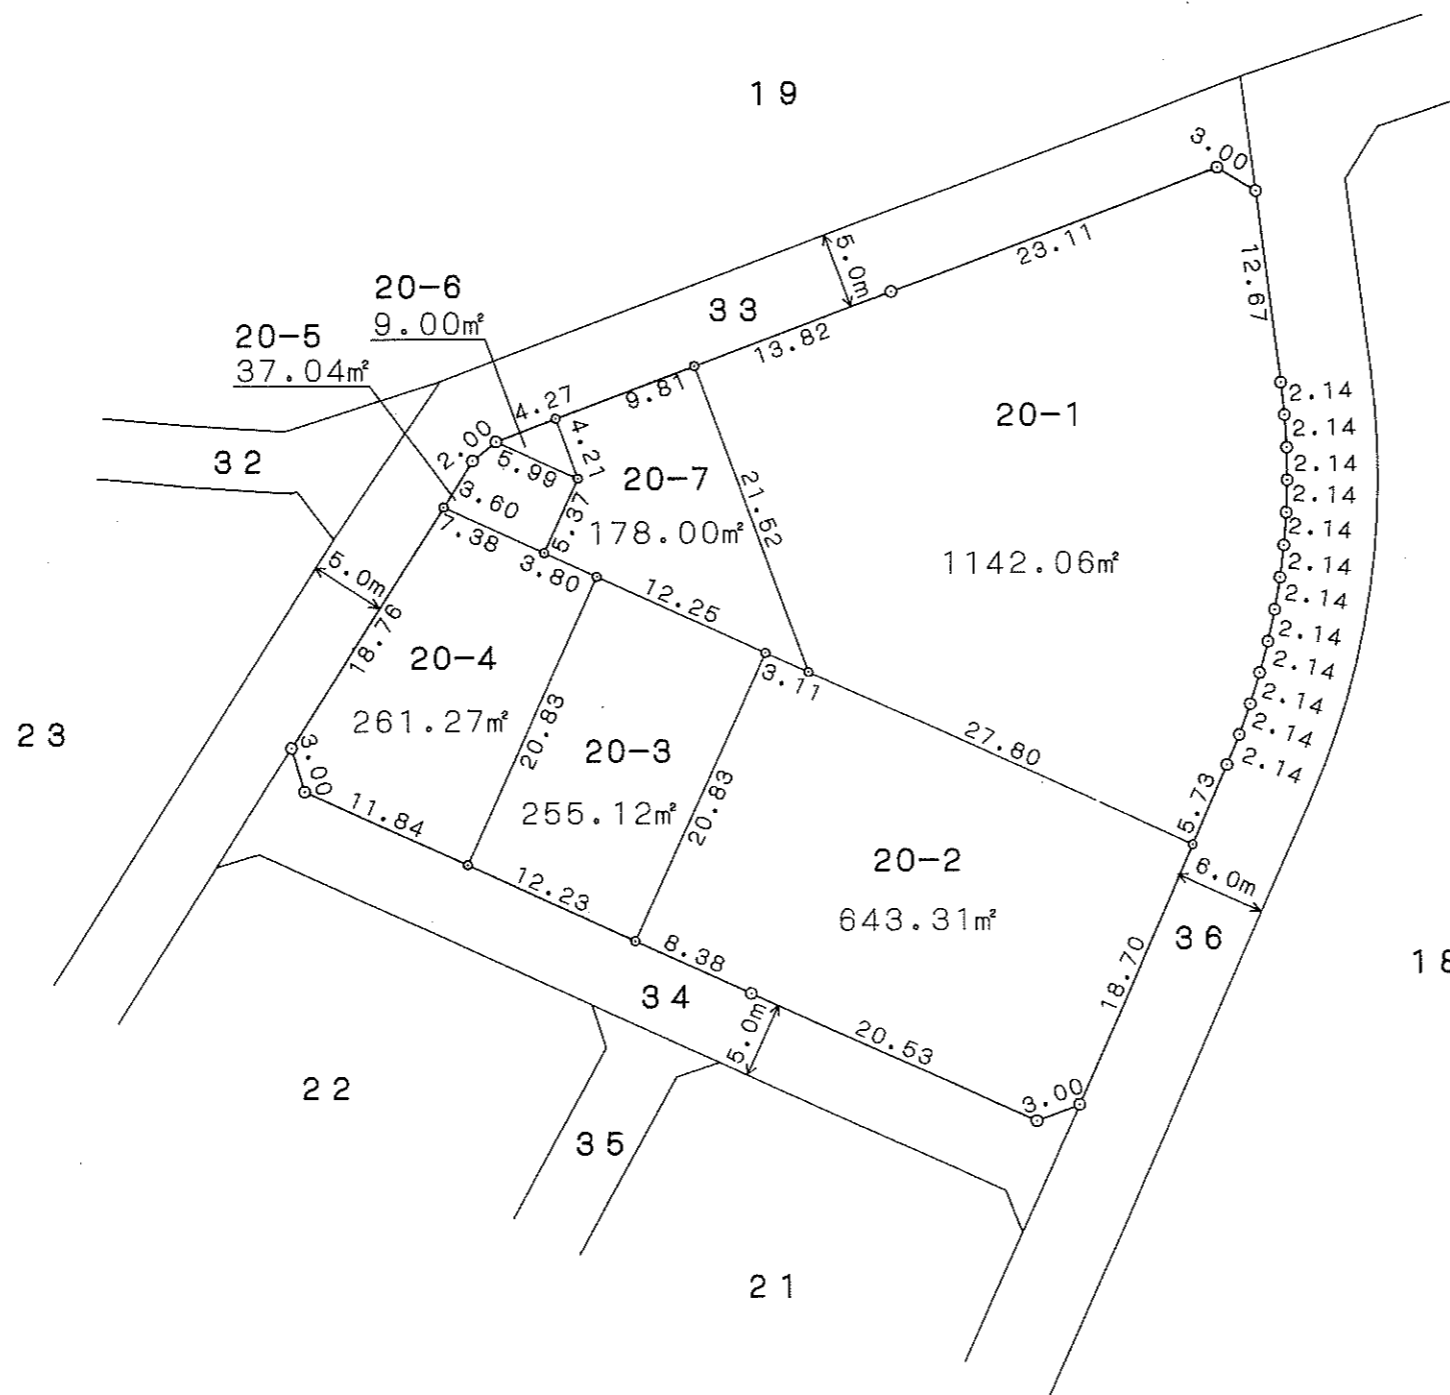

が貴殿の換地です。

厚木市高坪土地区画整理事業 換地図 27街区 縮尺 1:500

温水西一丁目21番



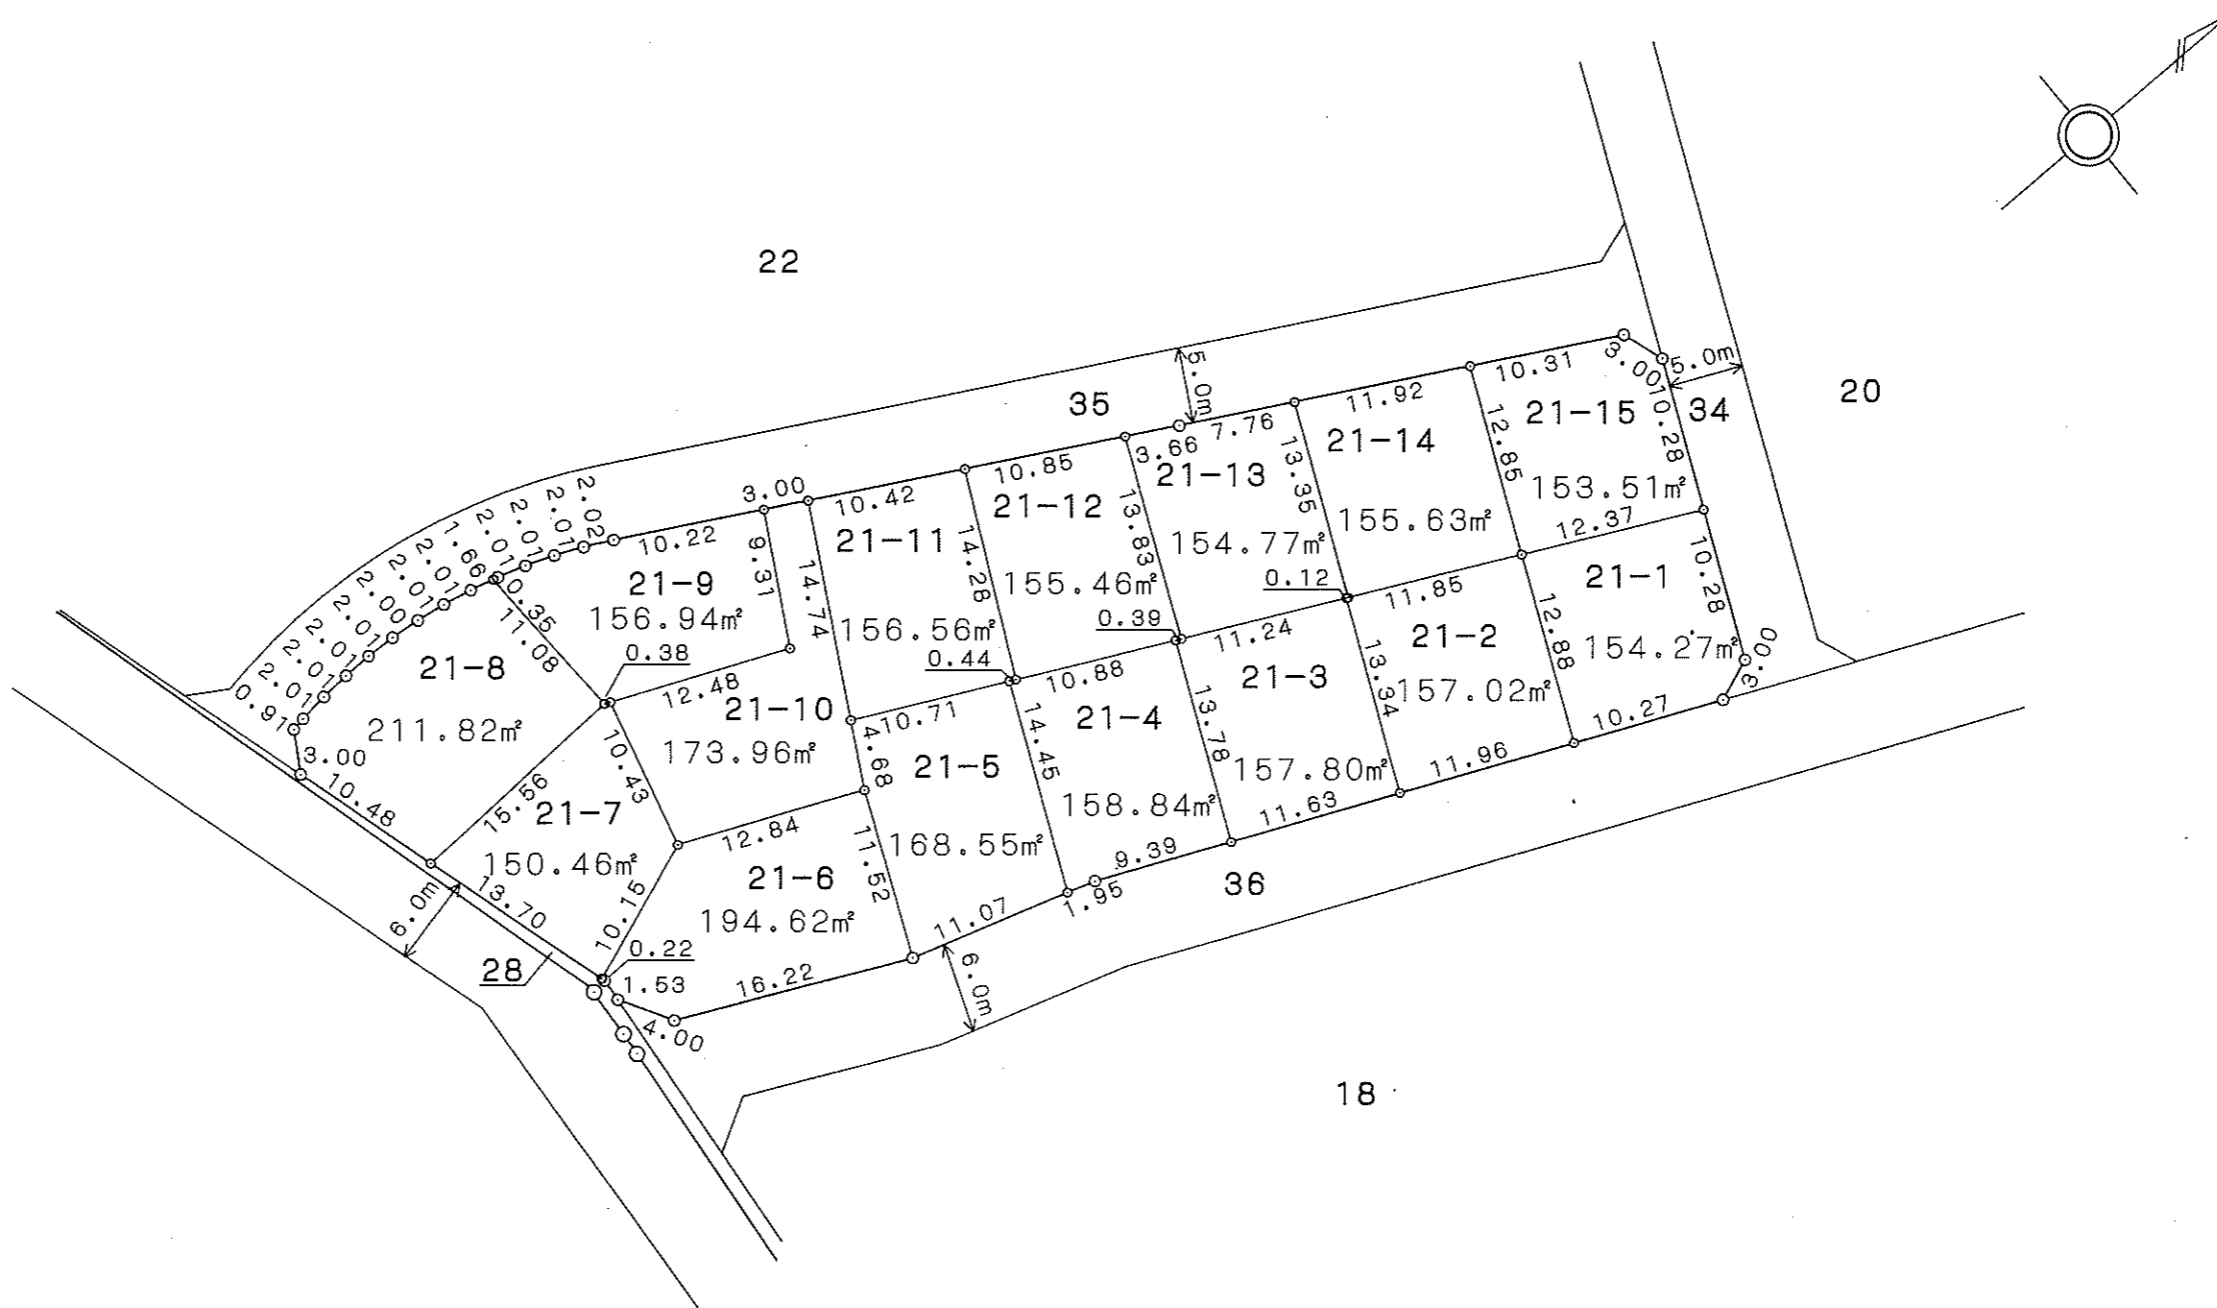


が貴殿の換地です。

厚木市高坪土地区画整理事業 換地図 28街区 縮尺 1:500

温水西一丁目22番





拡大図
1:50

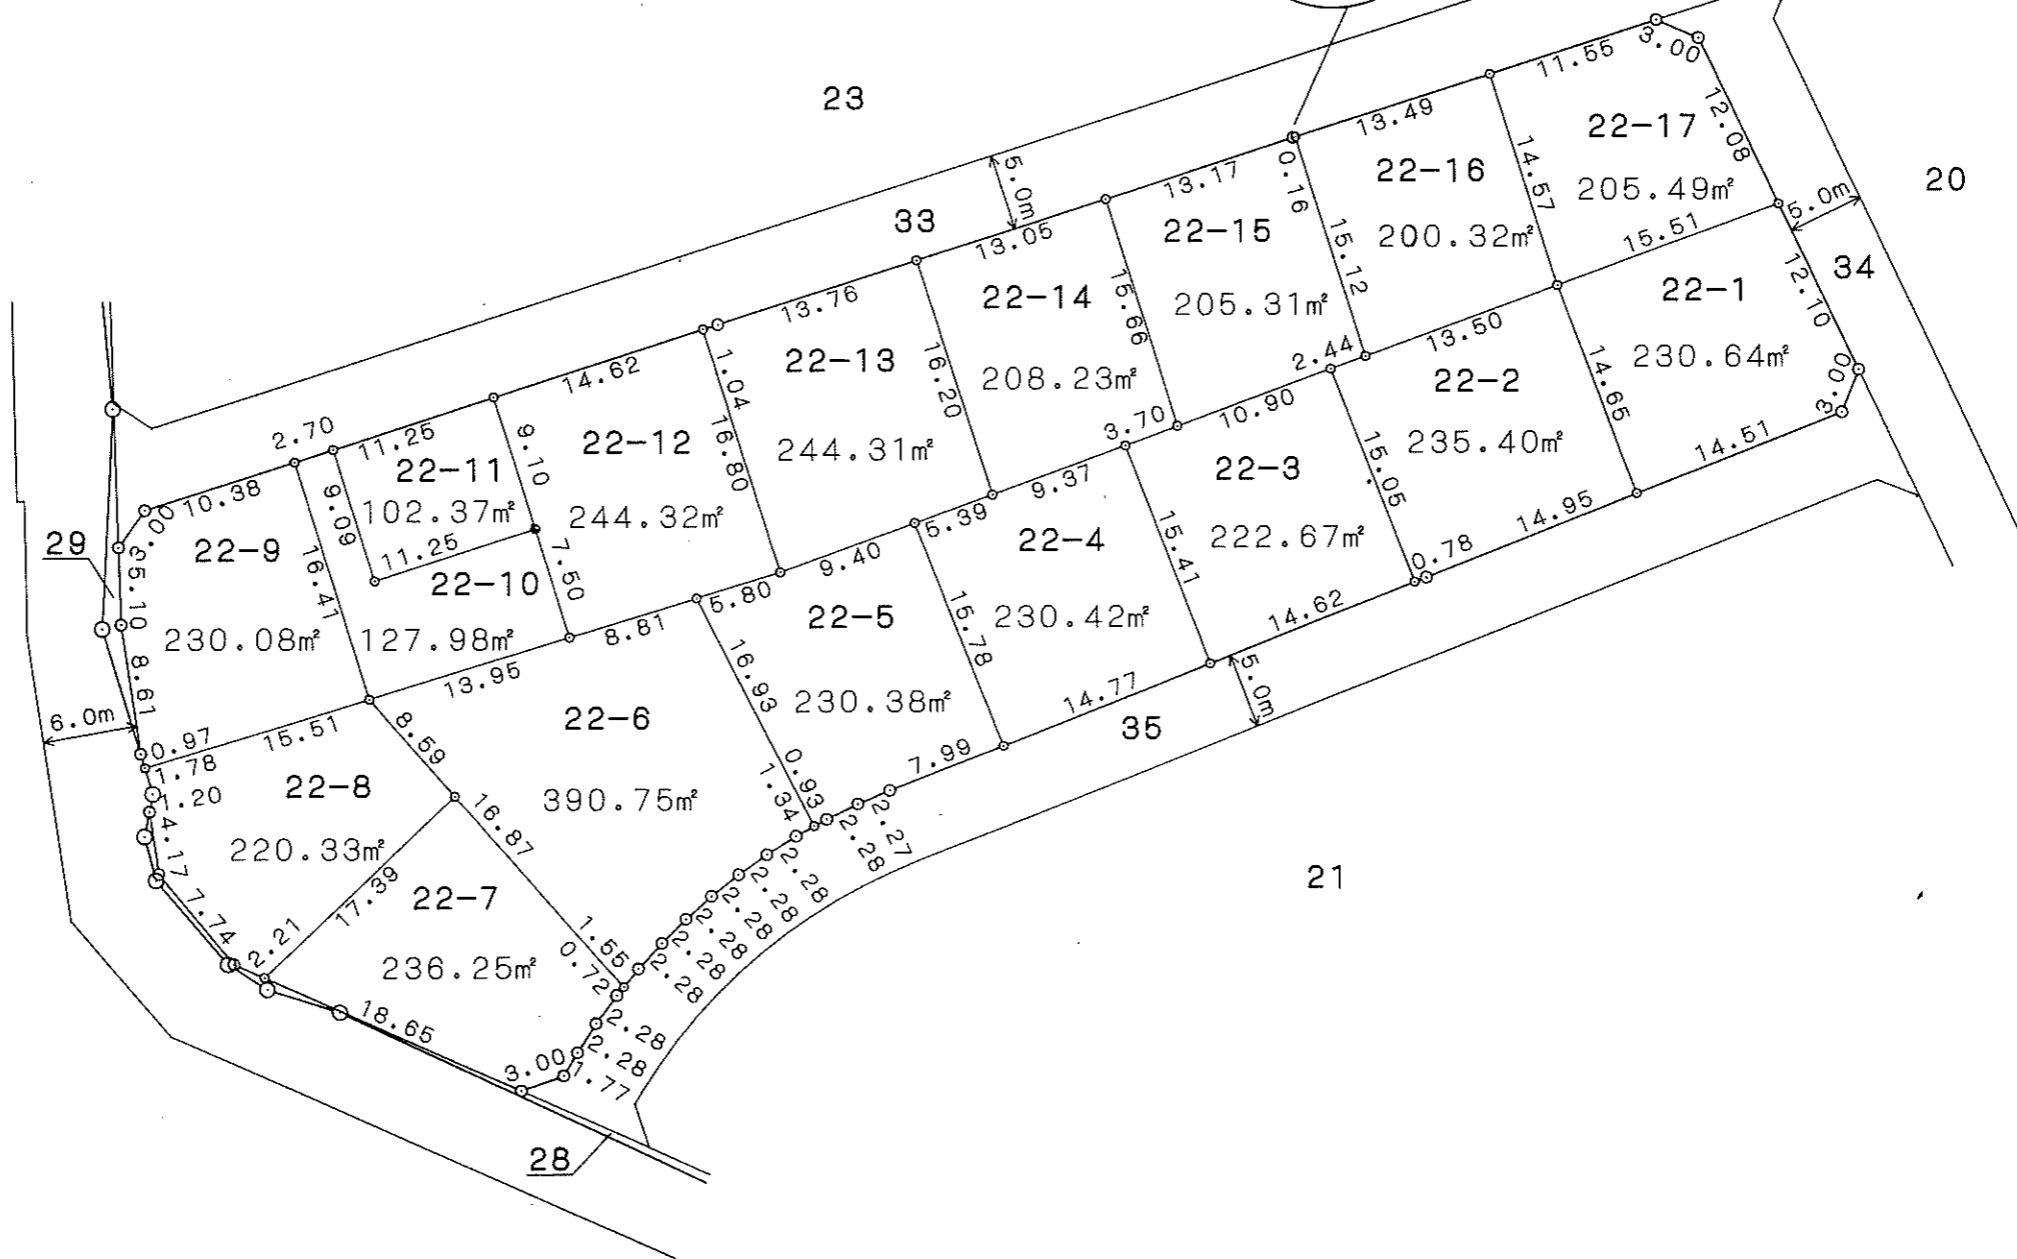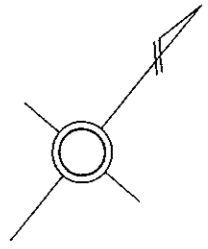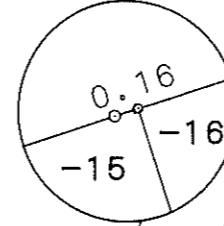

が貴殿の換地です。



厚木市高坪土地区画整理事業 換地図 29街区 縮尺 1:500

温水西一丁目23番

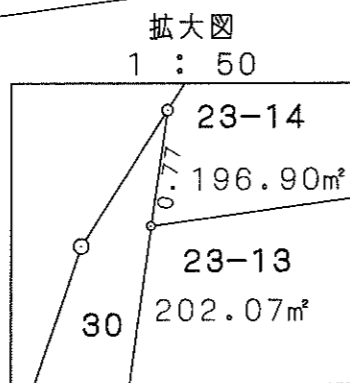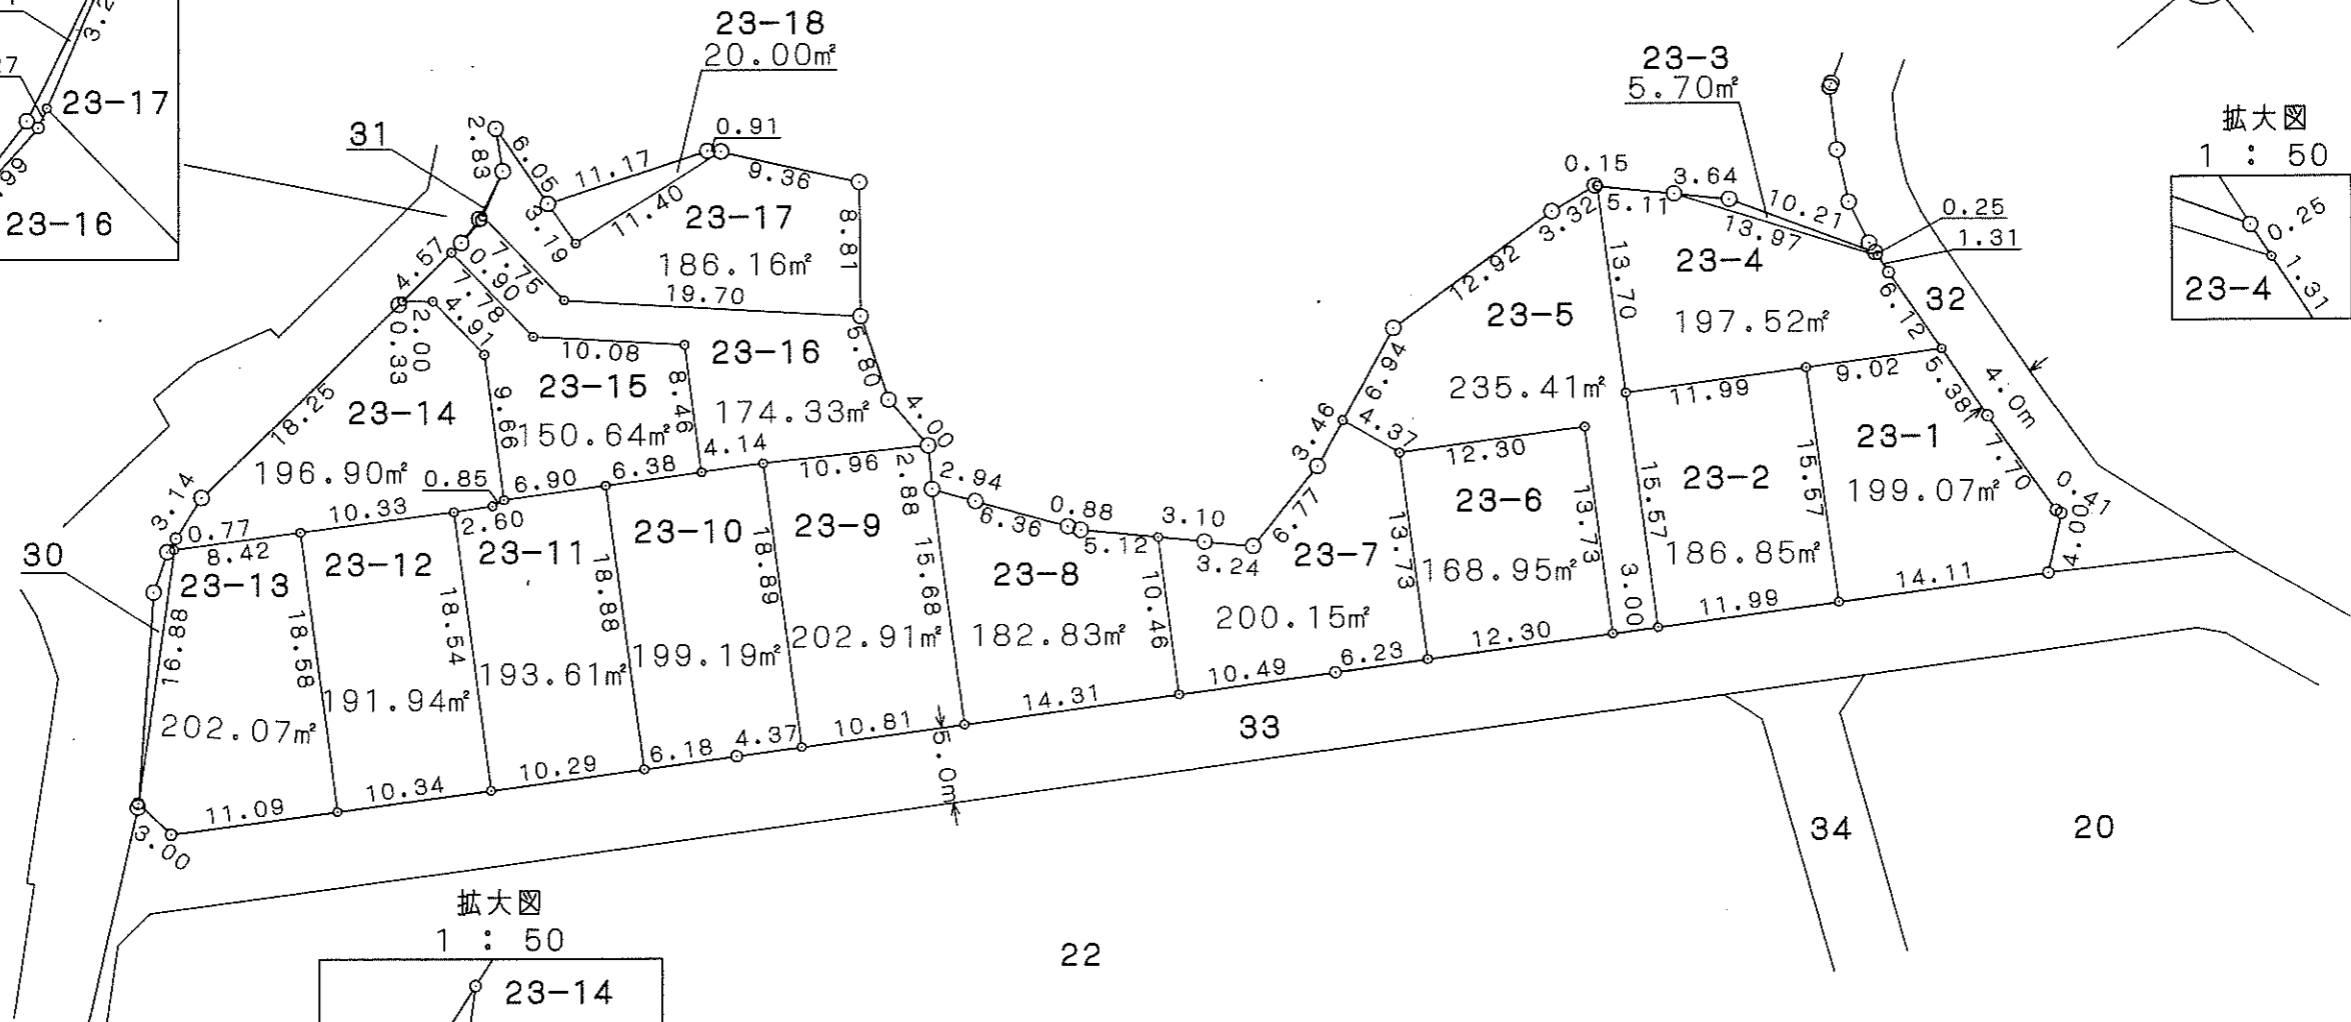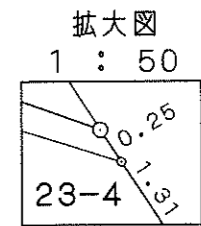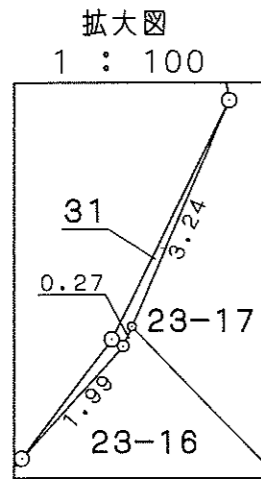

が貴殿の換地です。


温水西一丁目24番

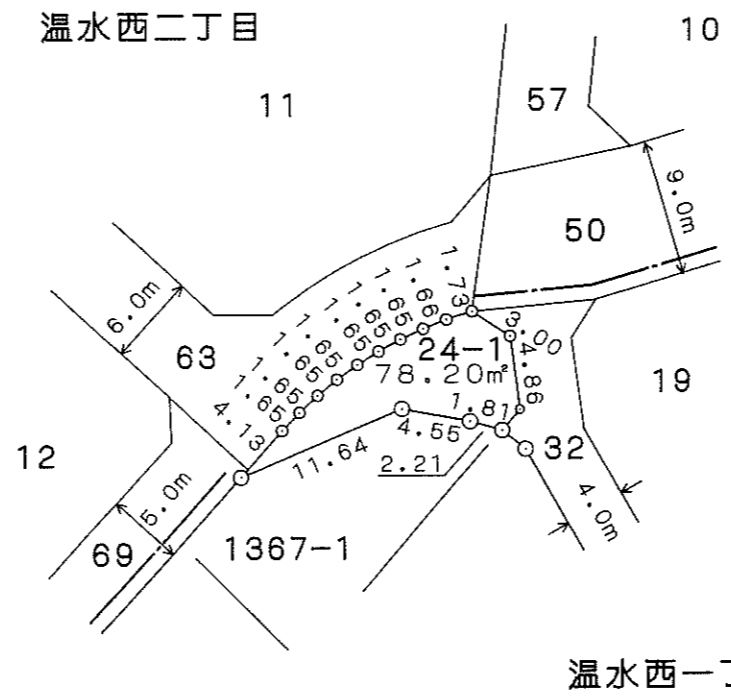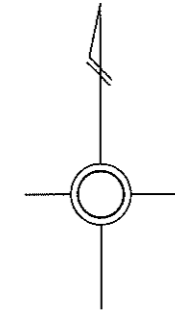

が貴殿の換地です。



厚木市高坪土地区画整理事業 換地図

8街区 縮尺 1:500

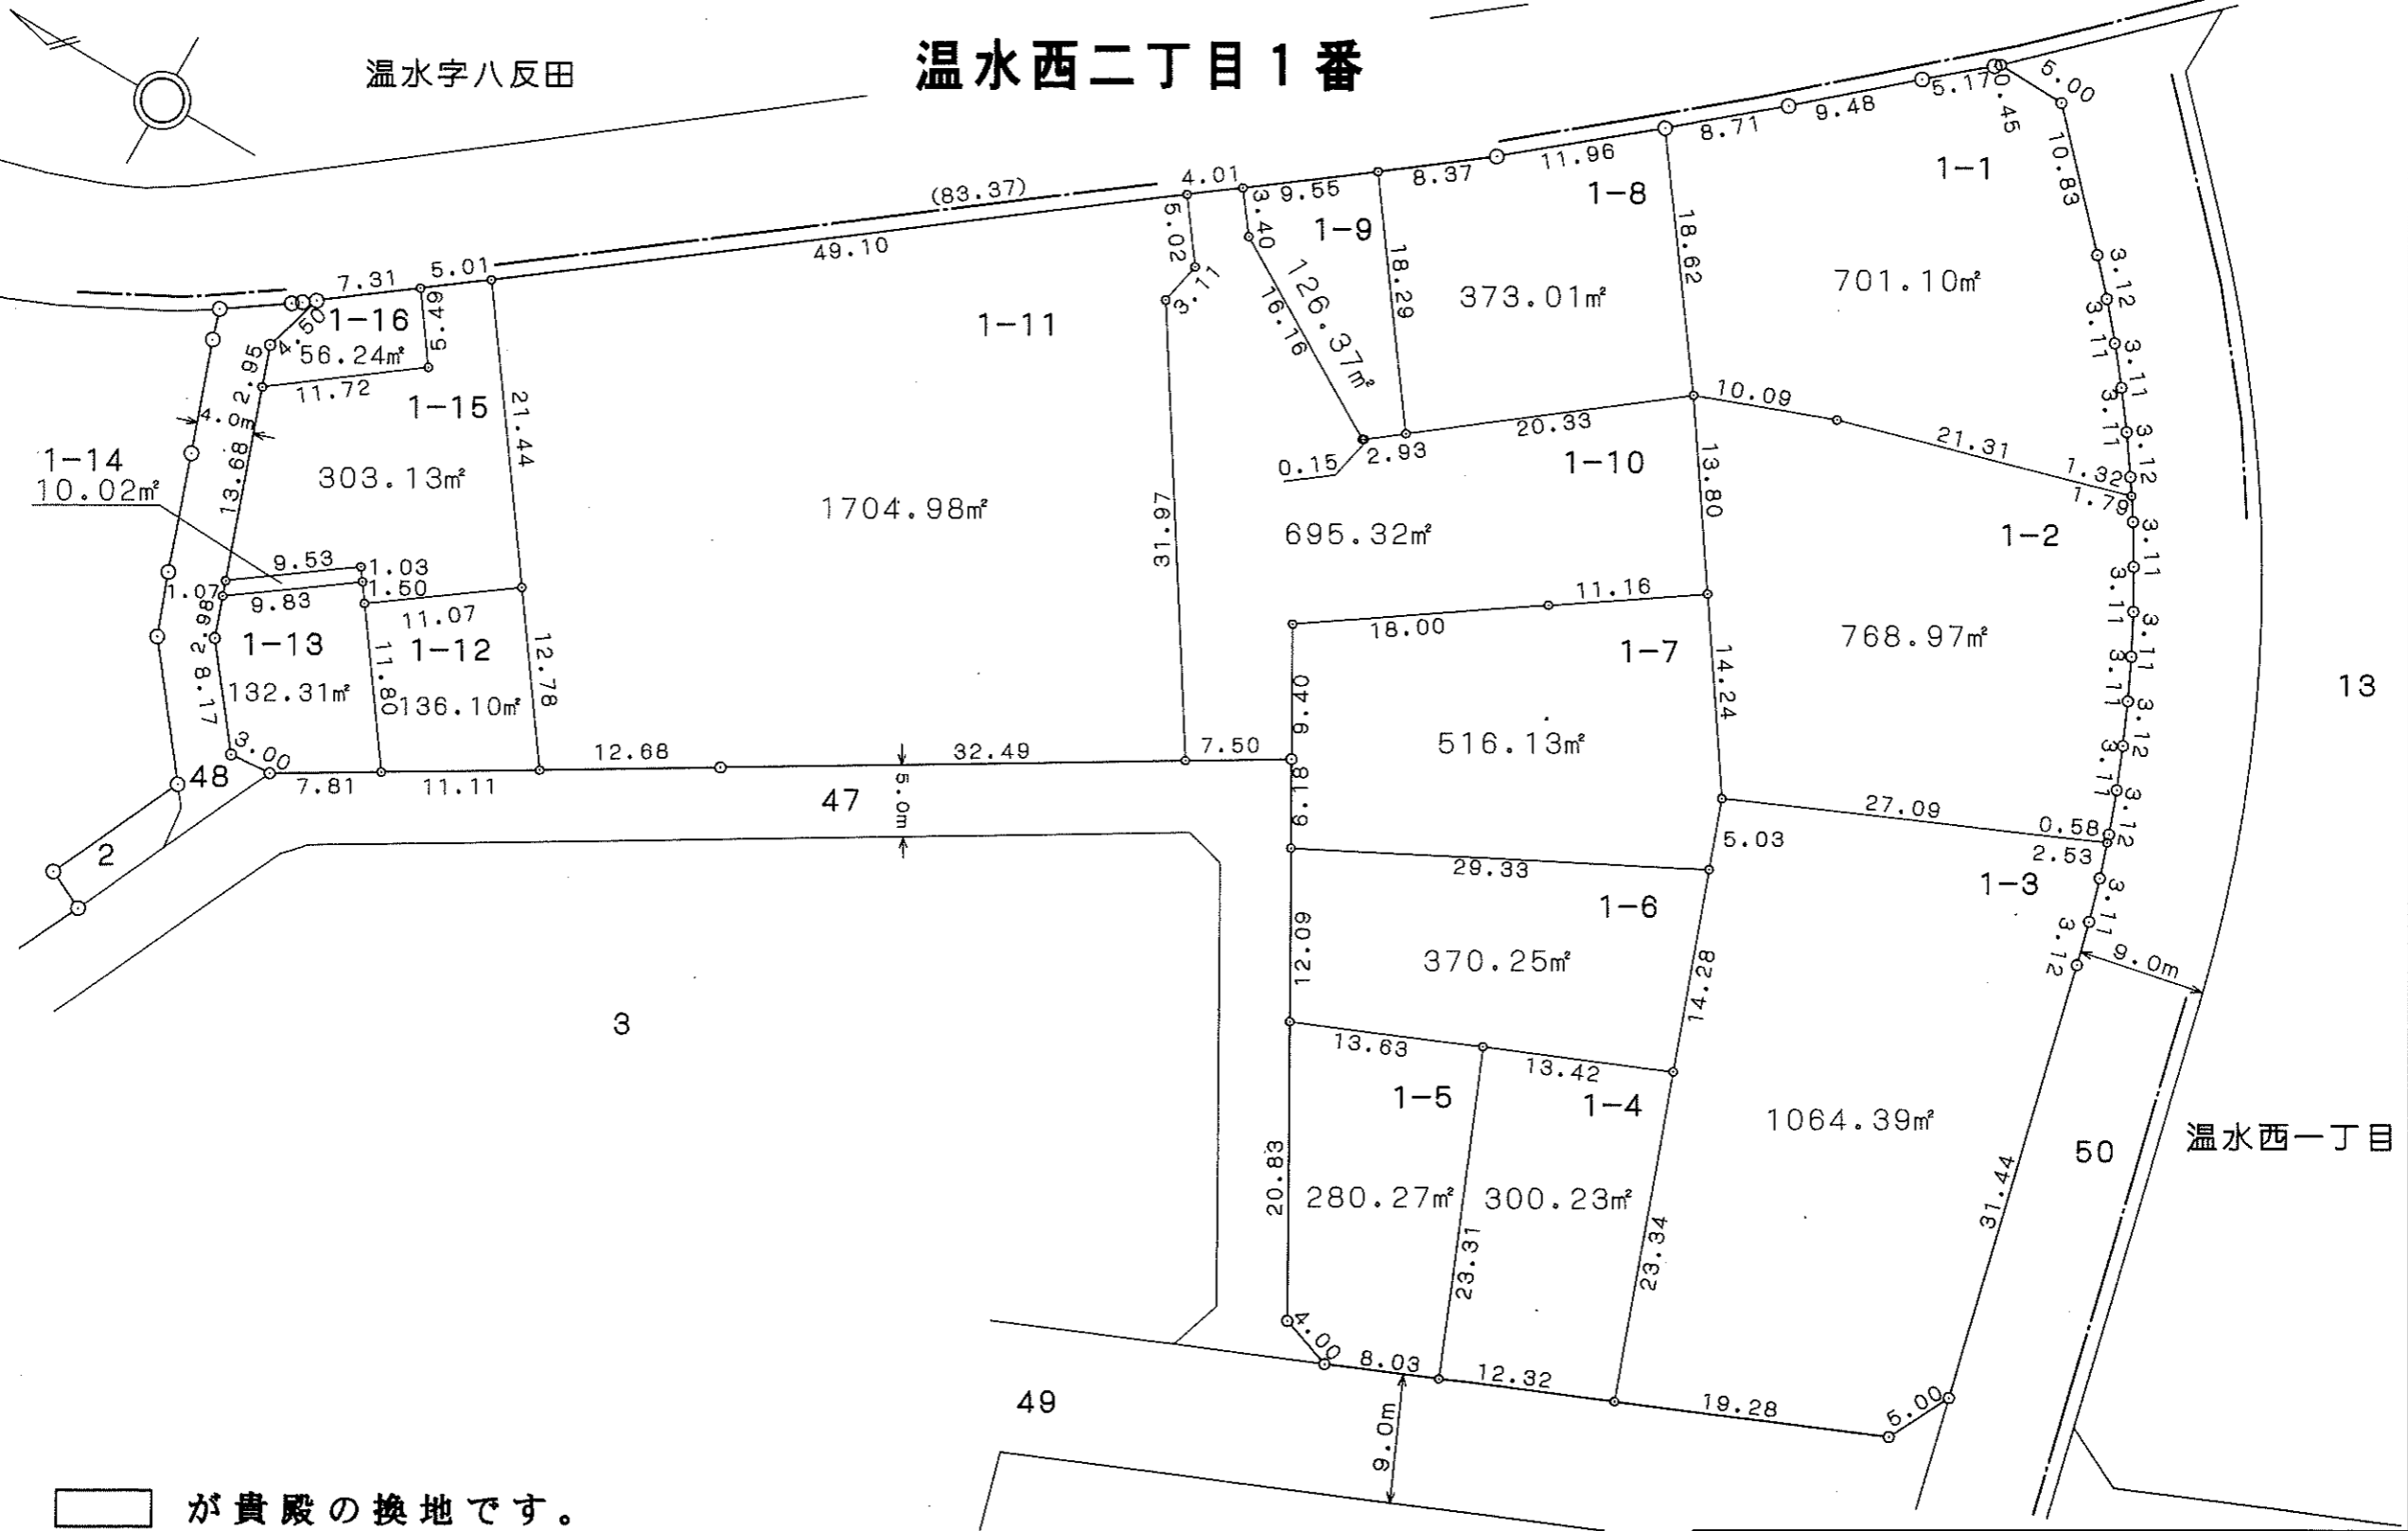



厚木市高坪土地区画整理事業 換地図 43街区 縮尺 1:500

温水西二丁目2番

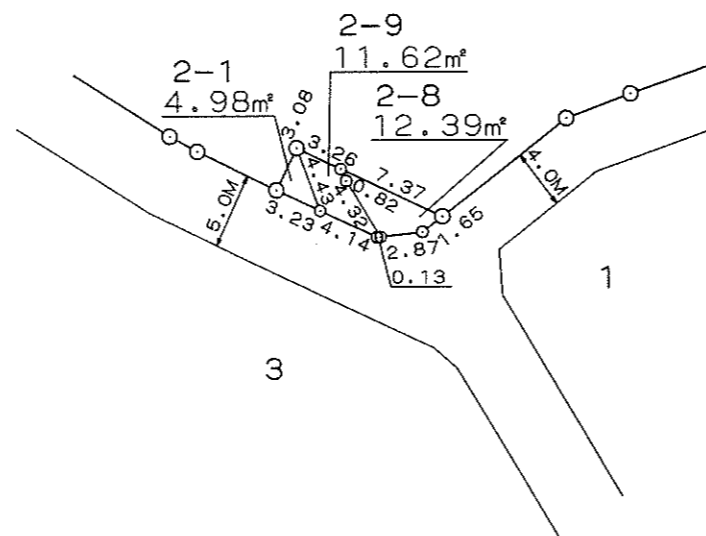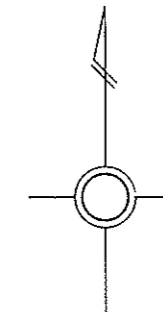

が貴殿の換地です。

温水西二丁目2番

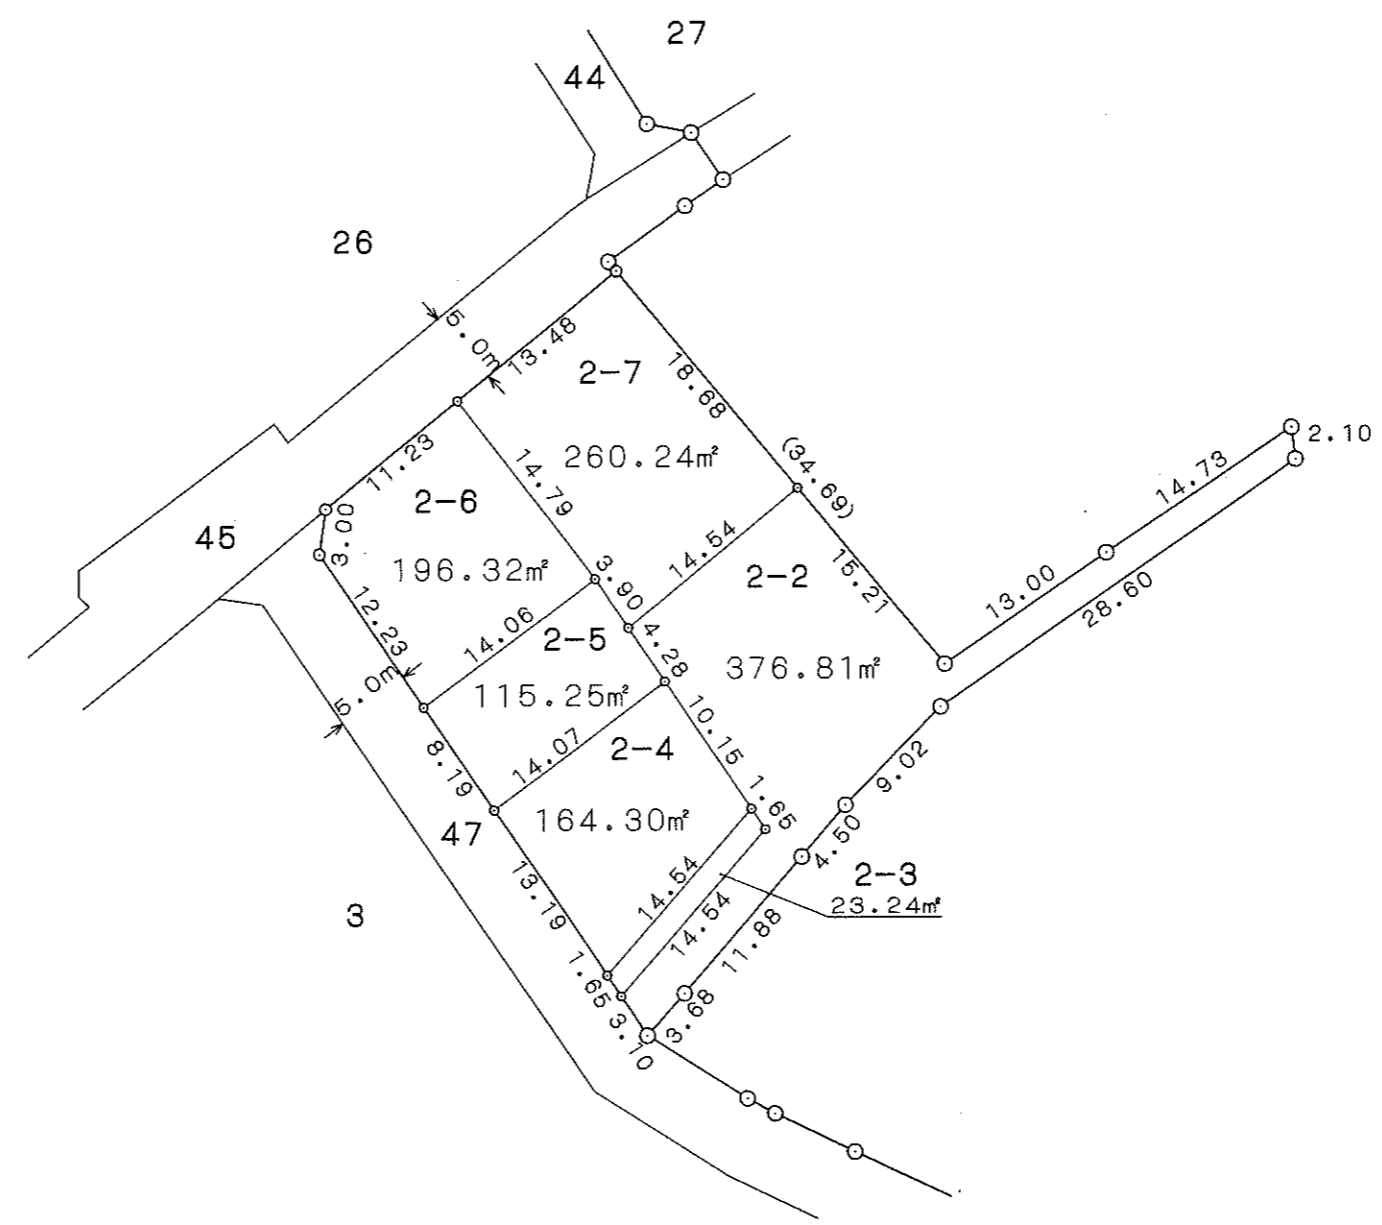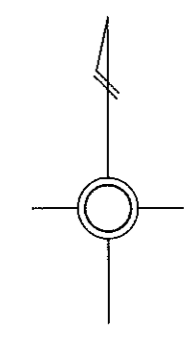


が貴殿の換地です。

厚木市高坪土地区画整理事業 換地図

7街区 縮尺 1:500



温水西二丁目3番

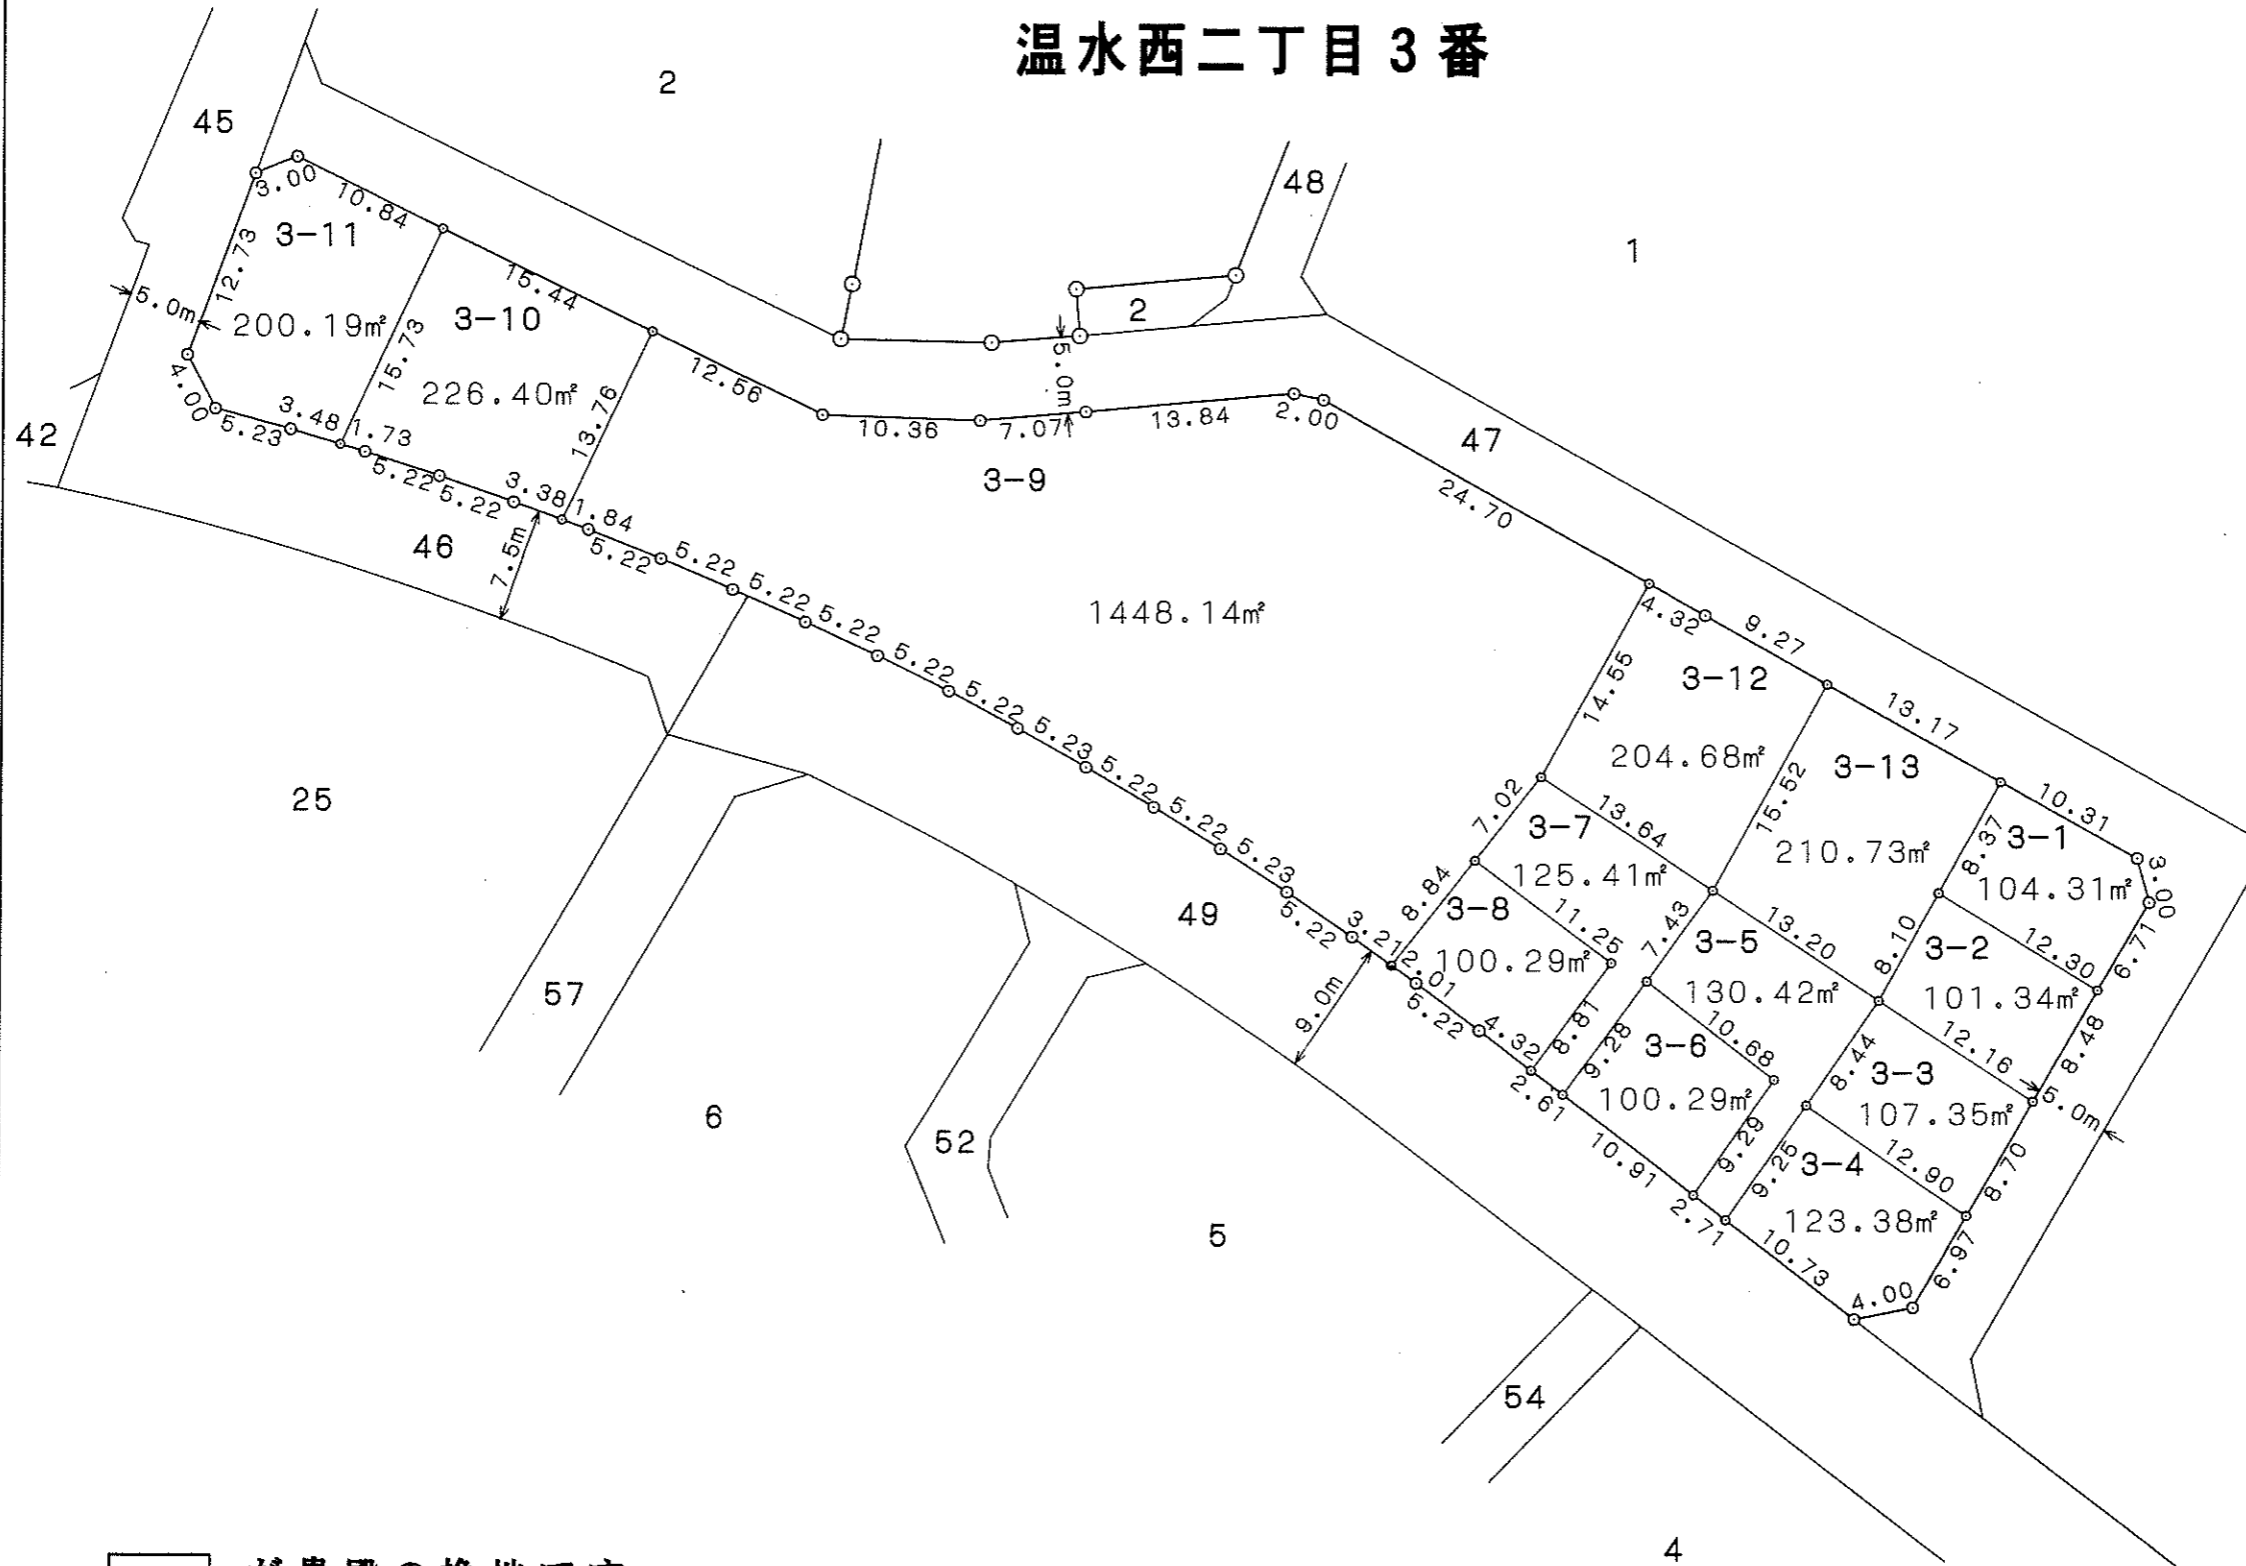

□ が貴殿の換地です。

厚木市高坪土地区画整理事業 換地図	24街区	縮尺 1:500
-------------------	------	----------



温水西二丁目4番

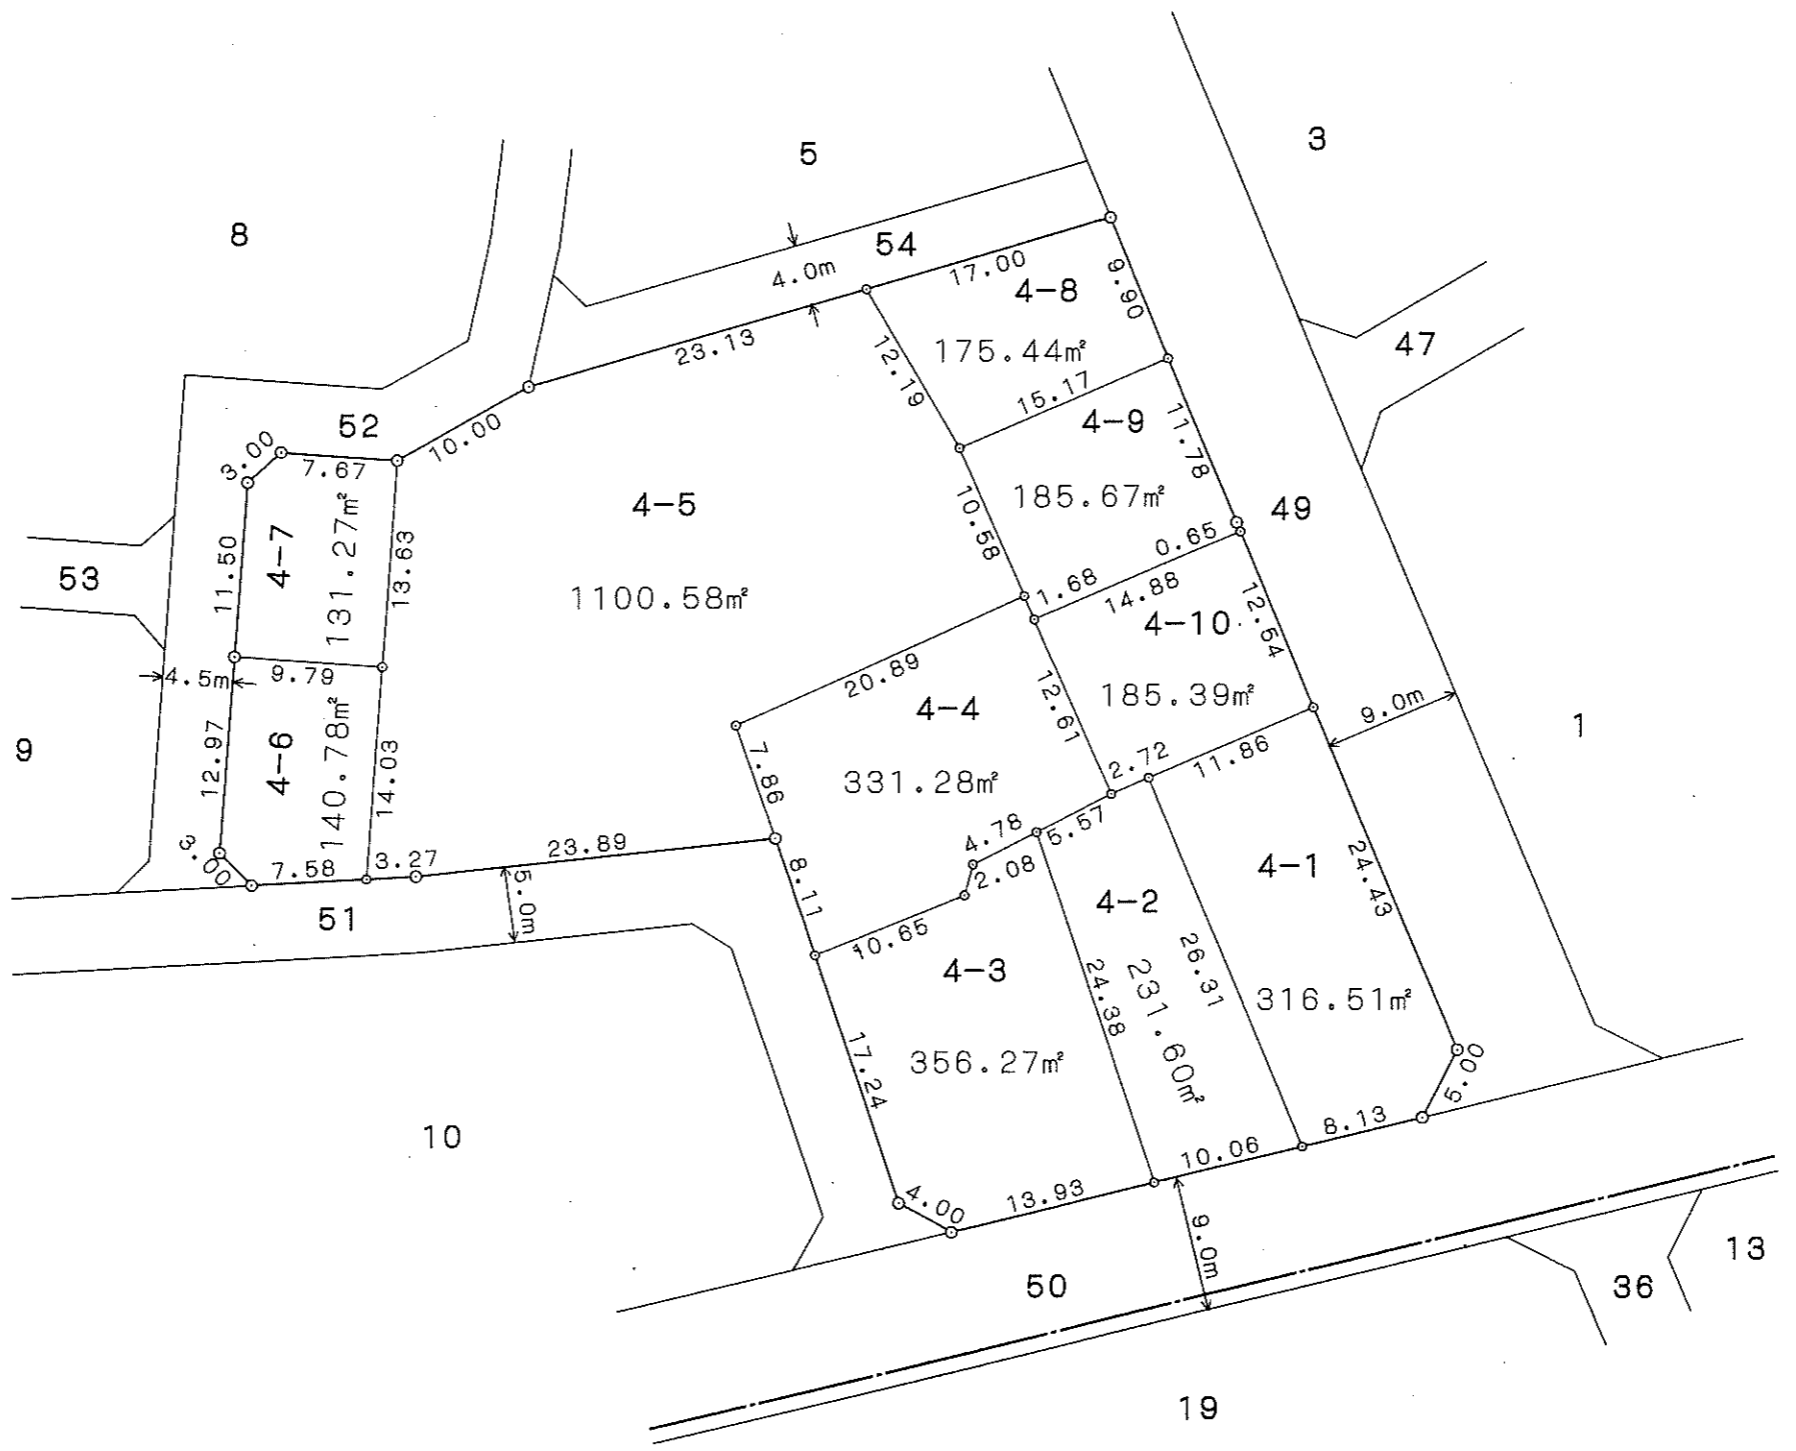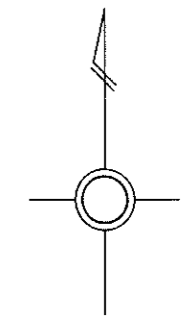

が貴殿の換地です。




温水西一丁目

温水西二丁目5番

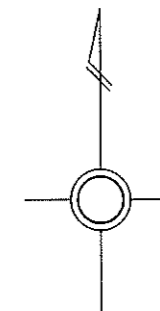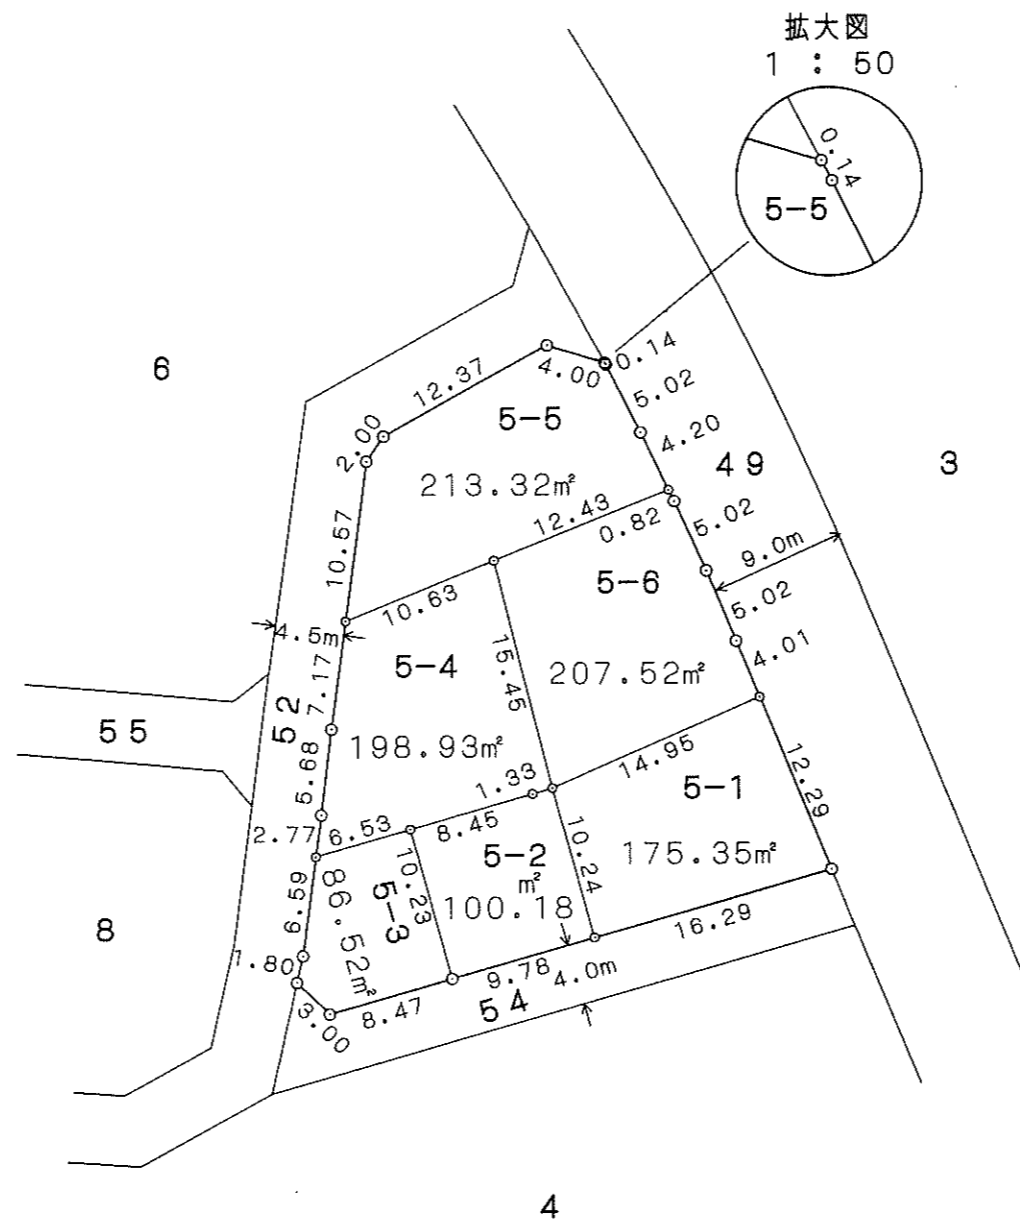

が貴殿の換地です。



温水西二丁目 6 番

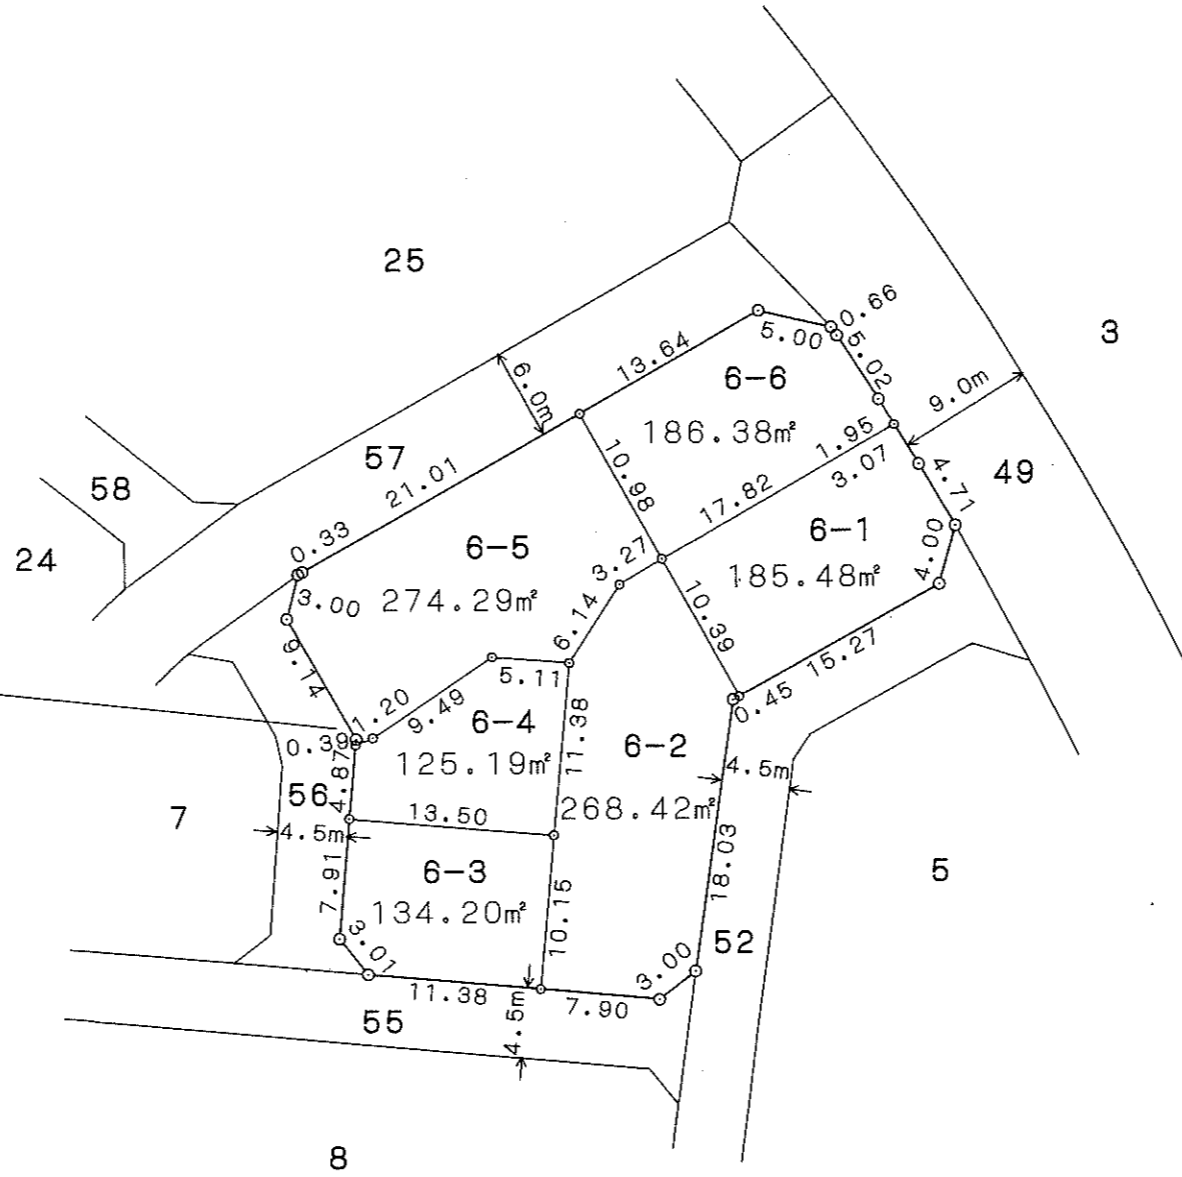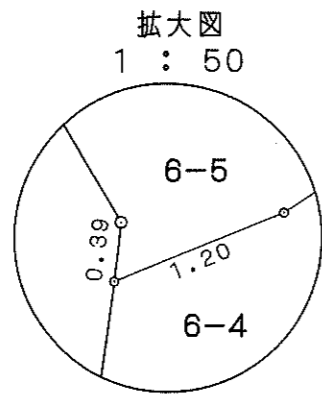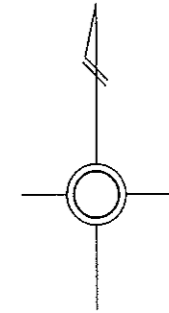


が貴殿の換地です。

厚木市高坪土地区画整理事業 換地図 20街区 縮尺 1:500

温水西二丁目7番

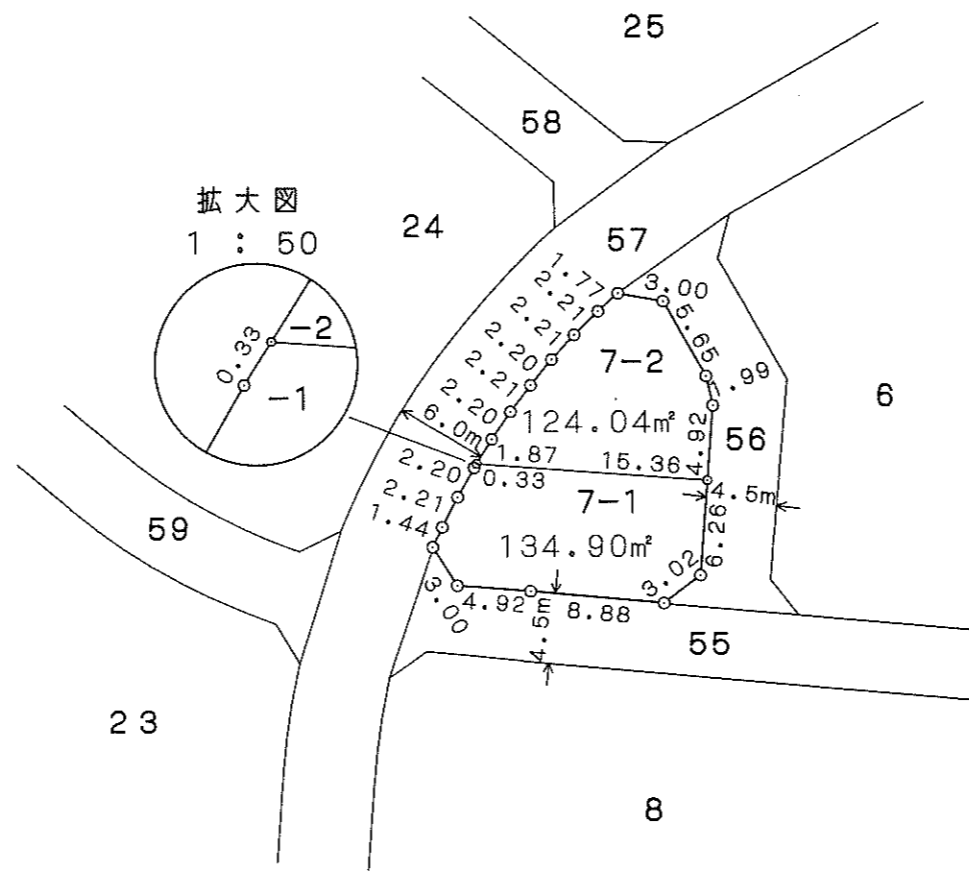
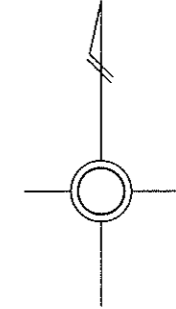


拡大図
1 : 50

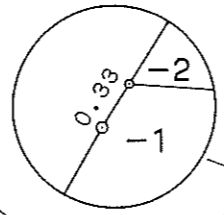



が貴殿の換地です。

温水西二丁目8番

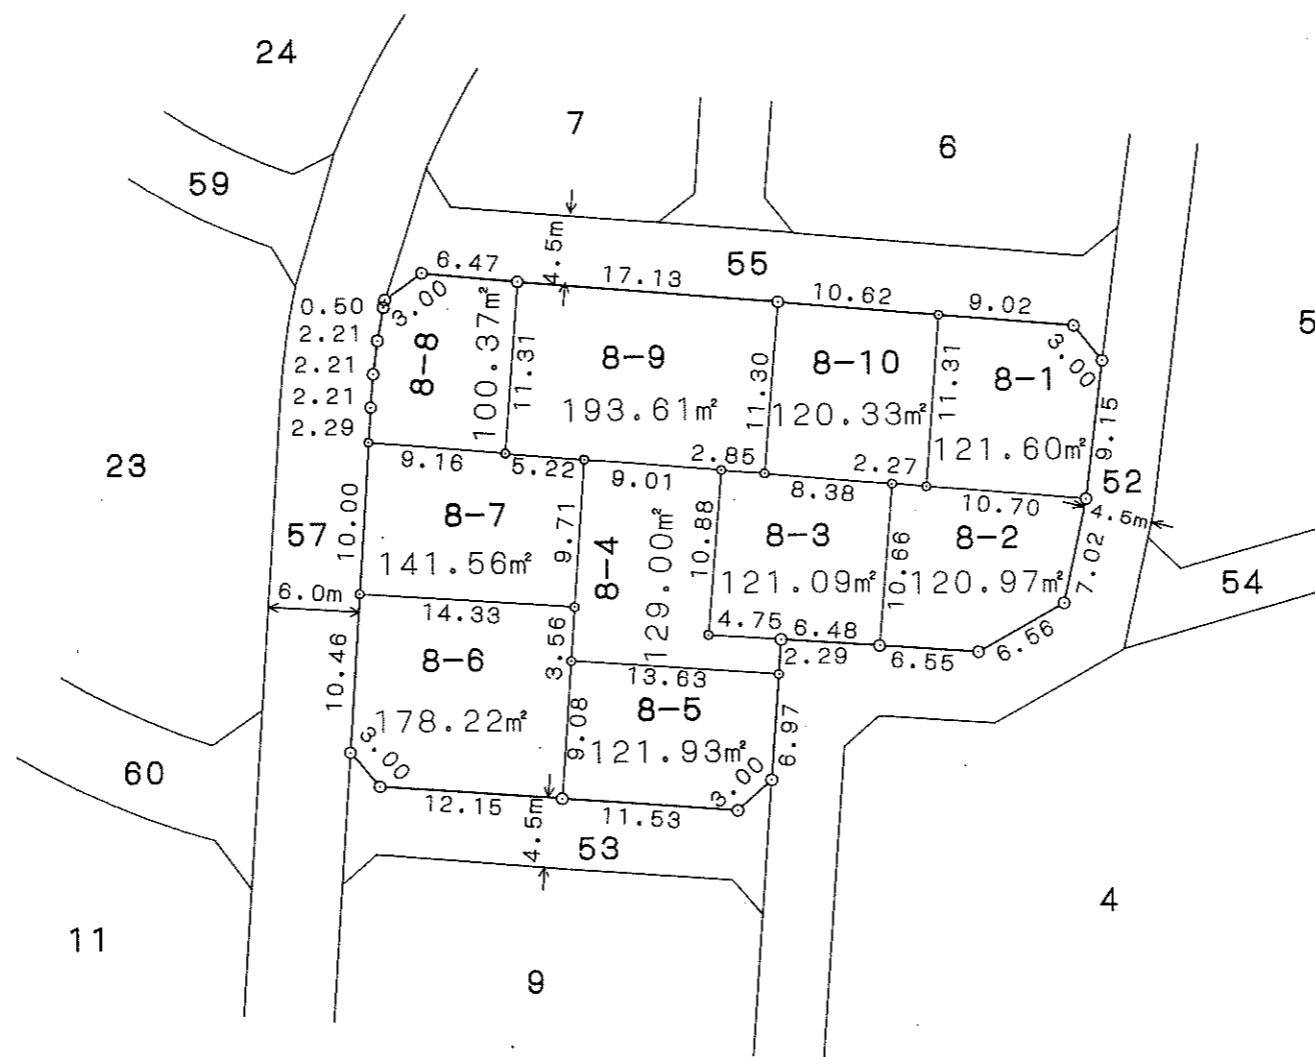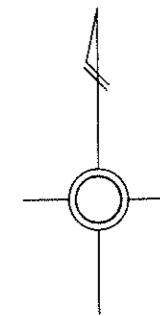




が貴殿の換地です。

温水西二丁目9番

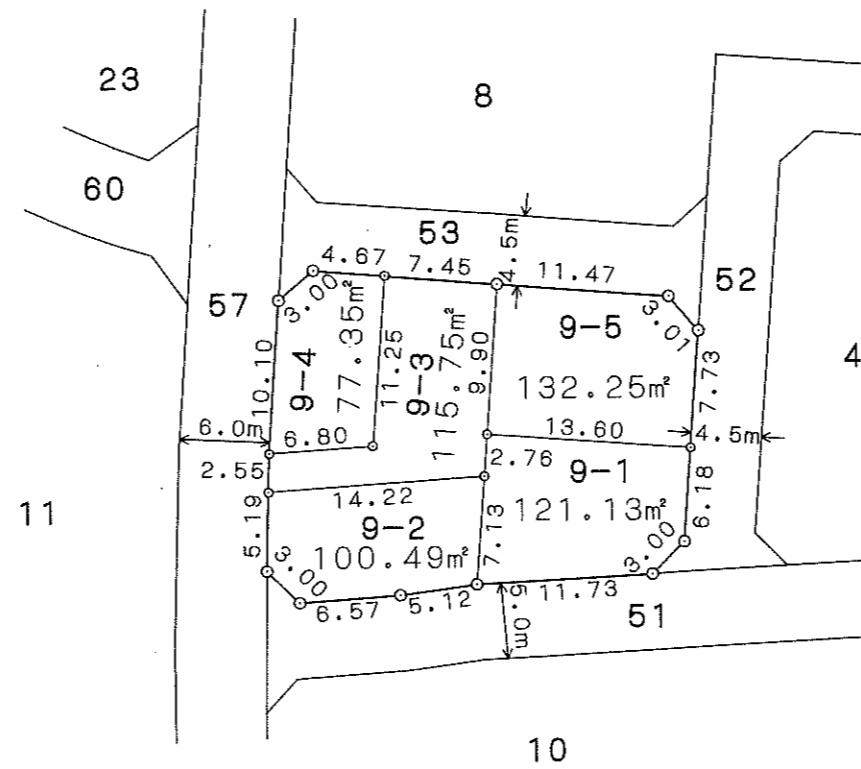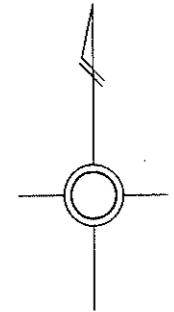

が貴殿の換地です。


温水西二丁目10番

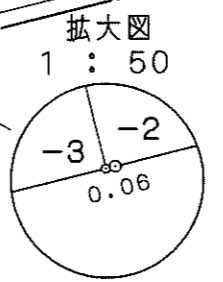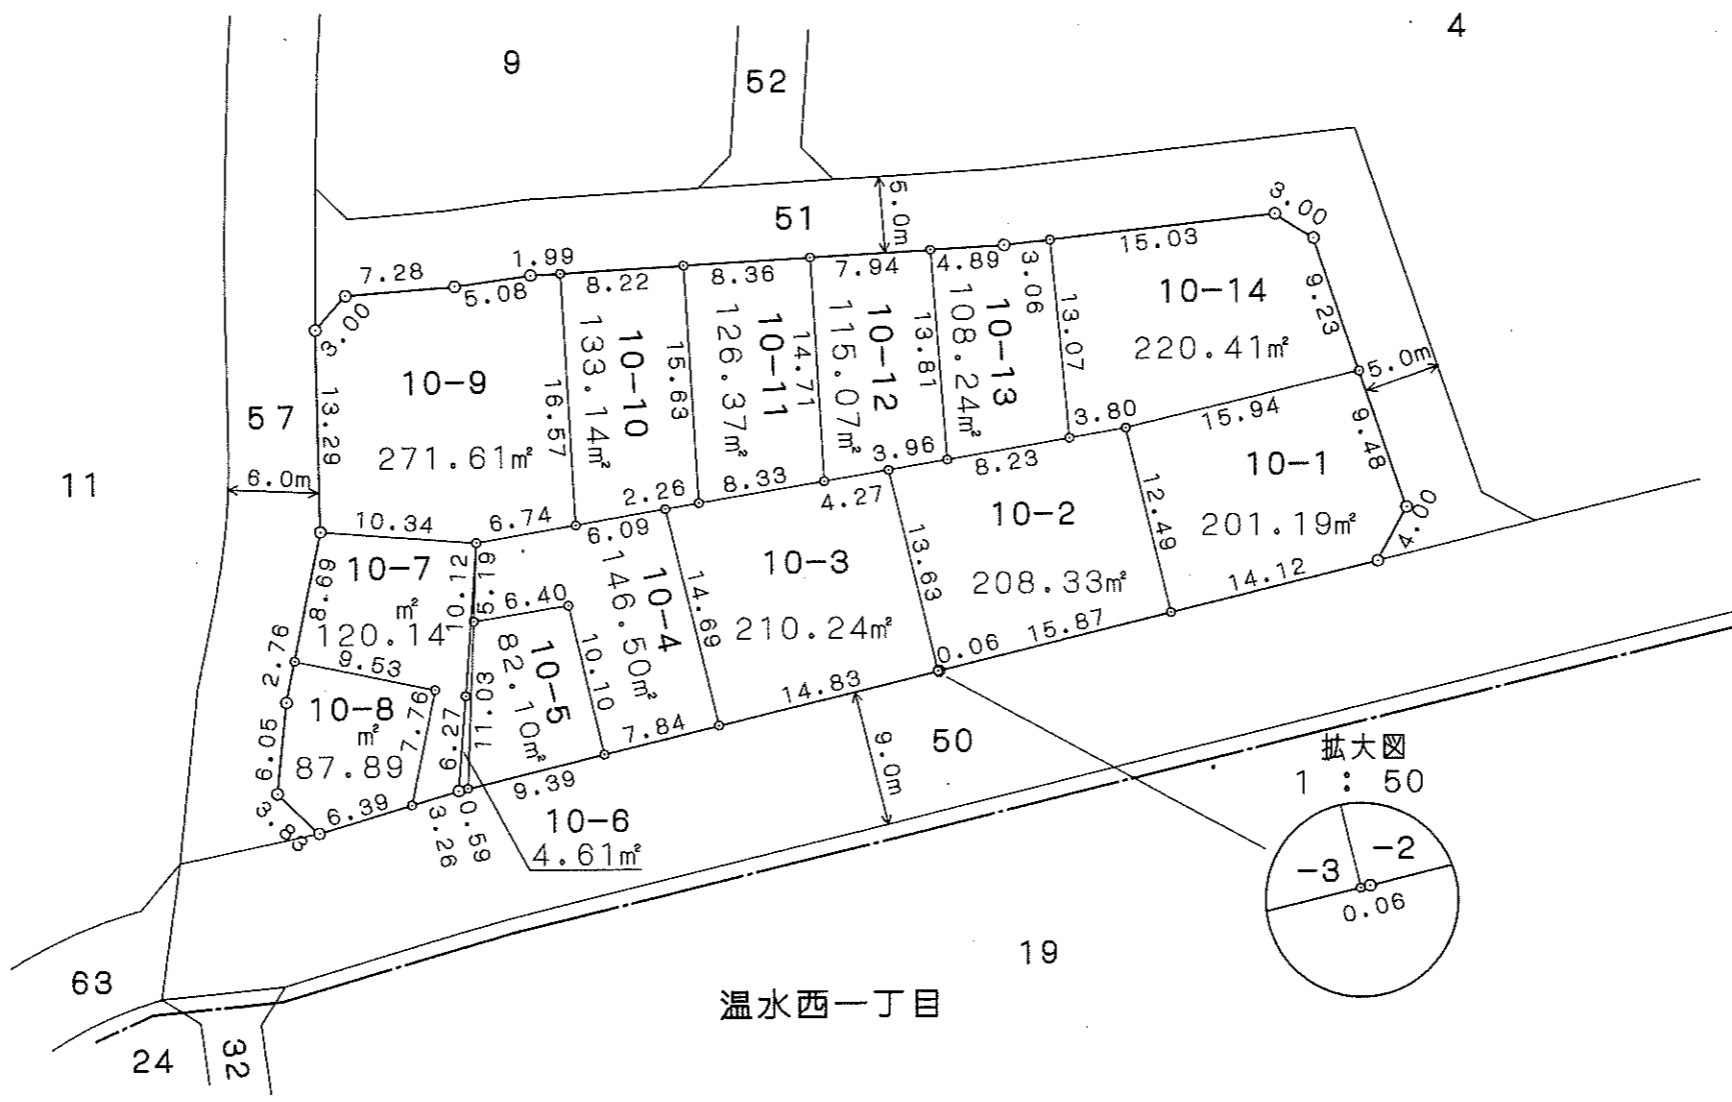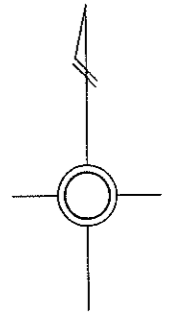

が貴殿の換地です。

厚木市高坪土地区画整理事業 換地図 16街区 縮尺 1:500


温水西二丁目11番

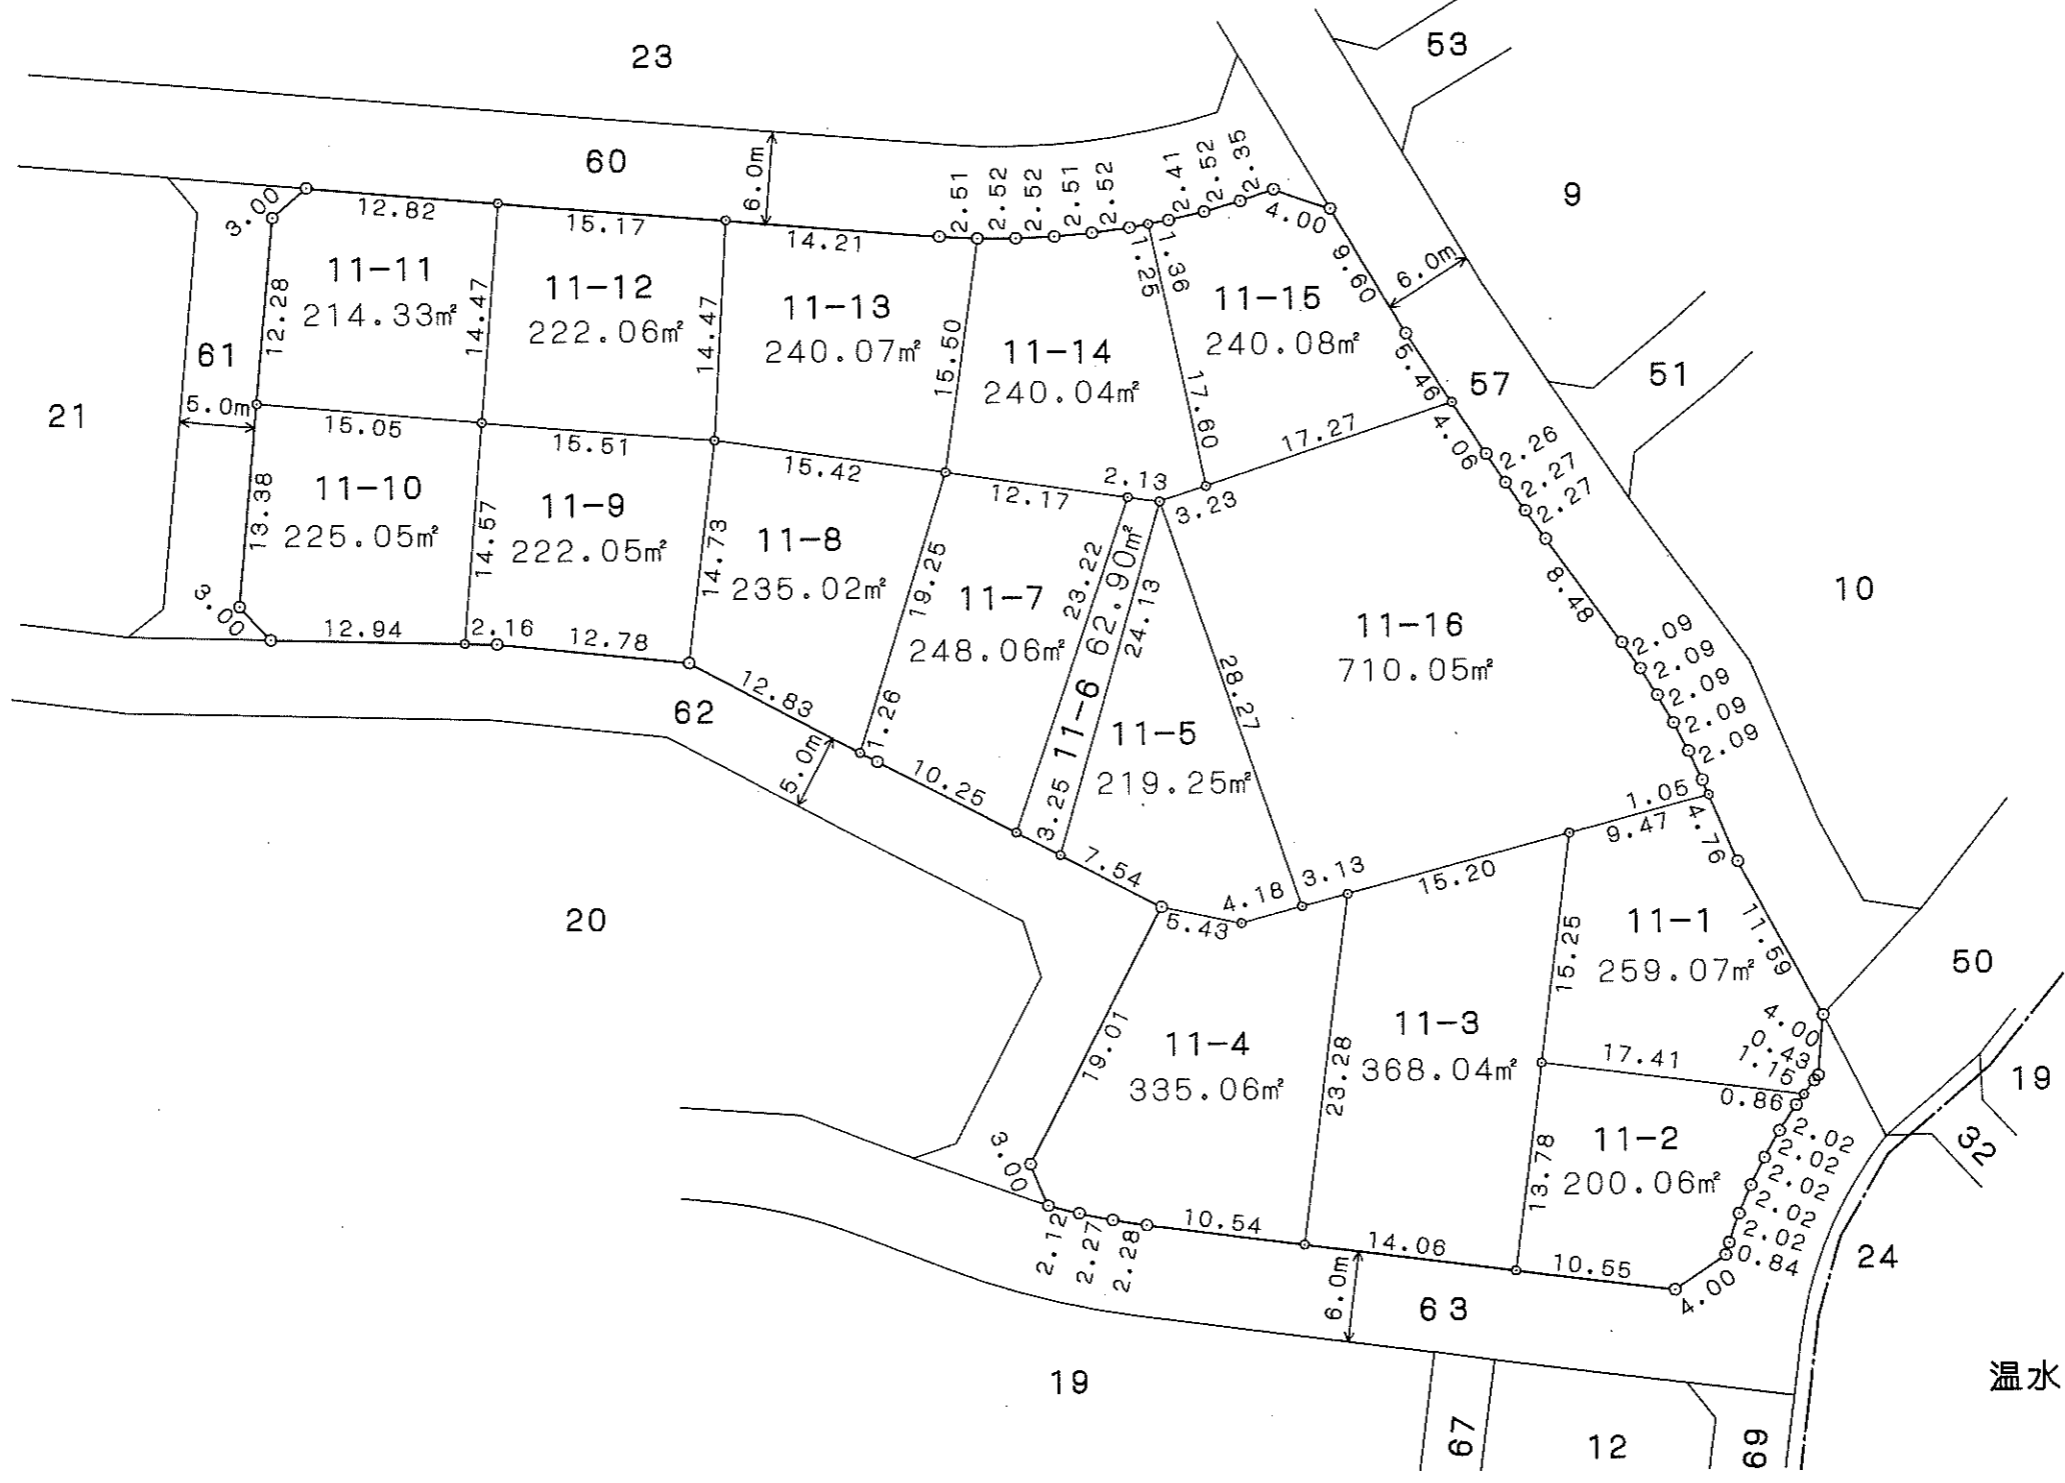



が貴殿の換地です。

厚木市高坪土地区画整理事業 換地図 37街区 縮尺 1:500

温水西二丁目 12番

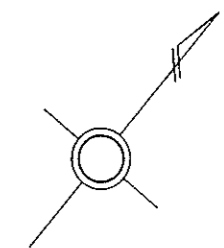


温水西二丁目

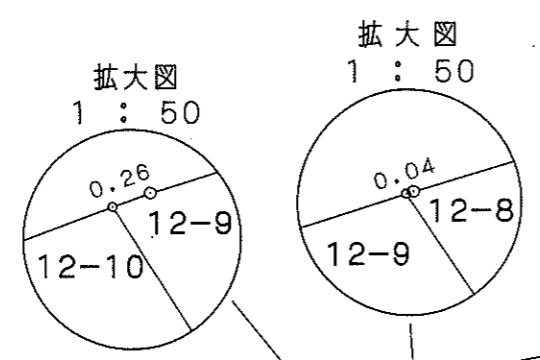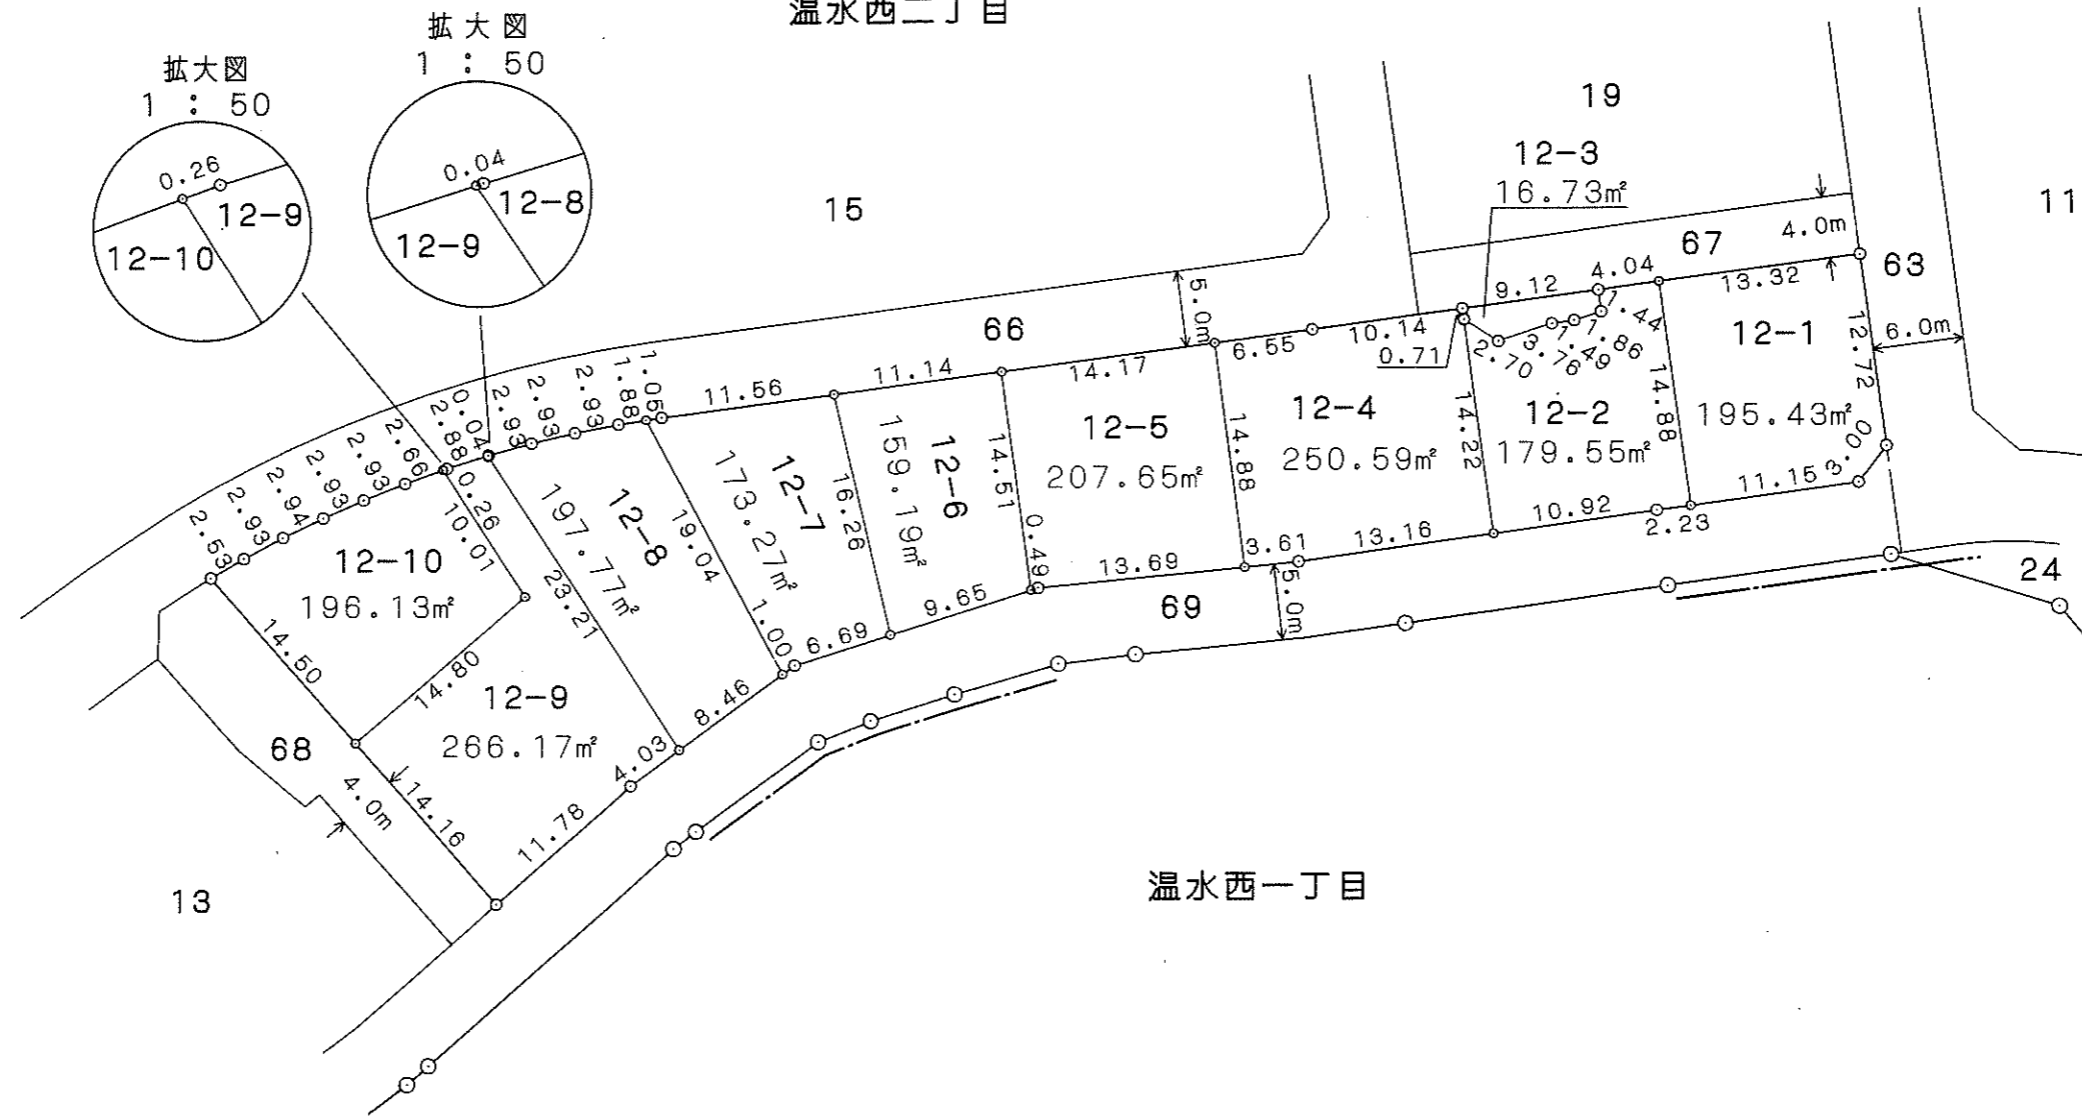


が貴殿の換地です。

温水西二丁目13番

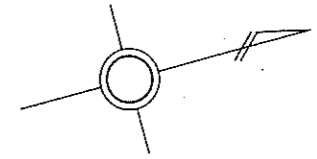

温水西二丁目


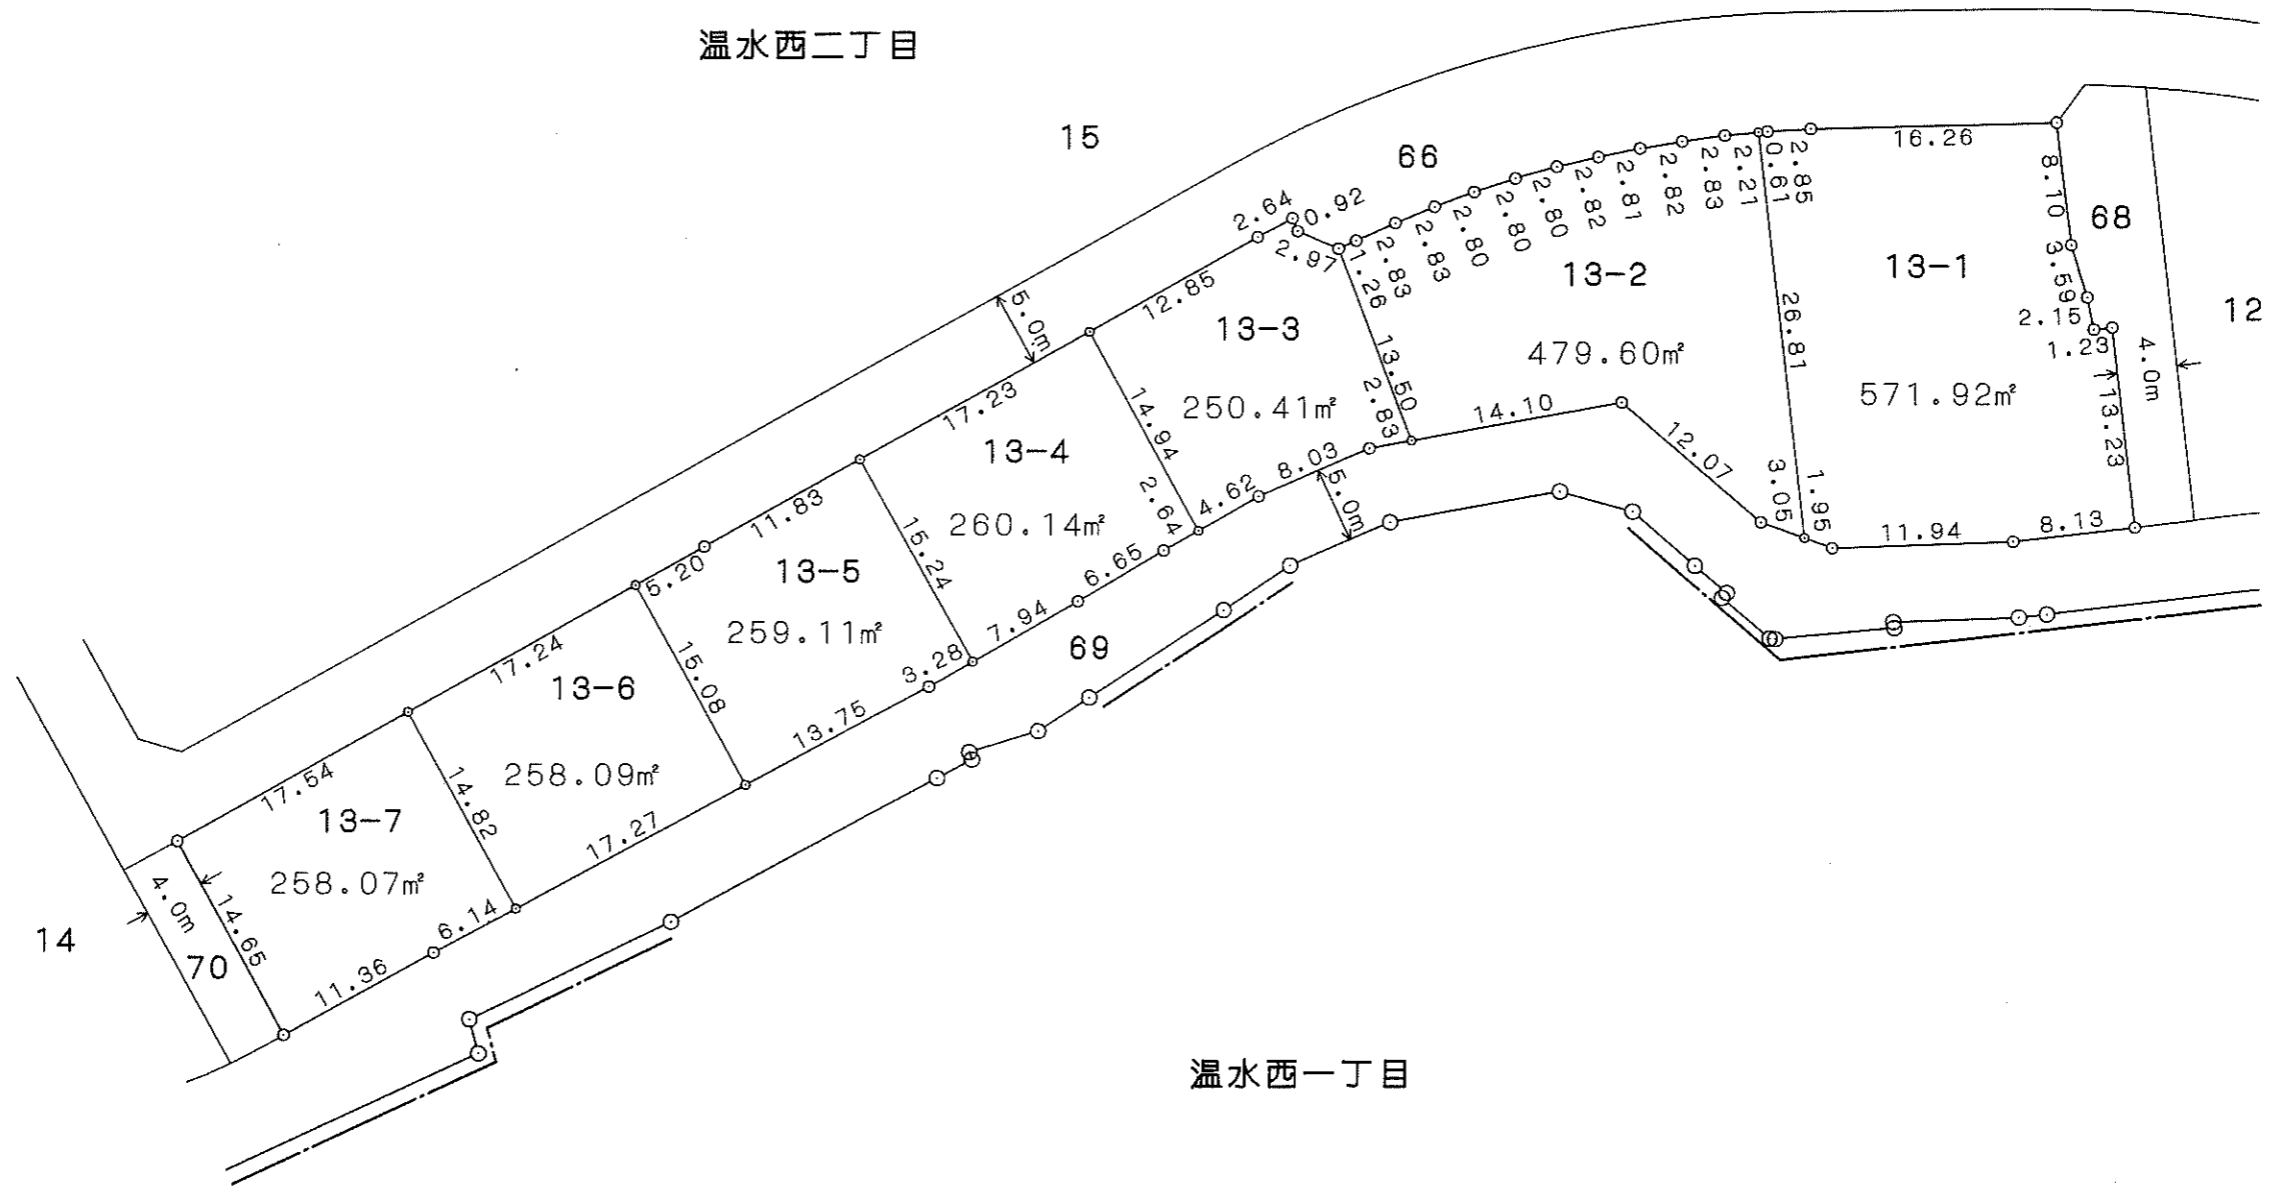


温水西一丁目

が貴殿の換地です。

温水西二丁目14番

温水西二丁目

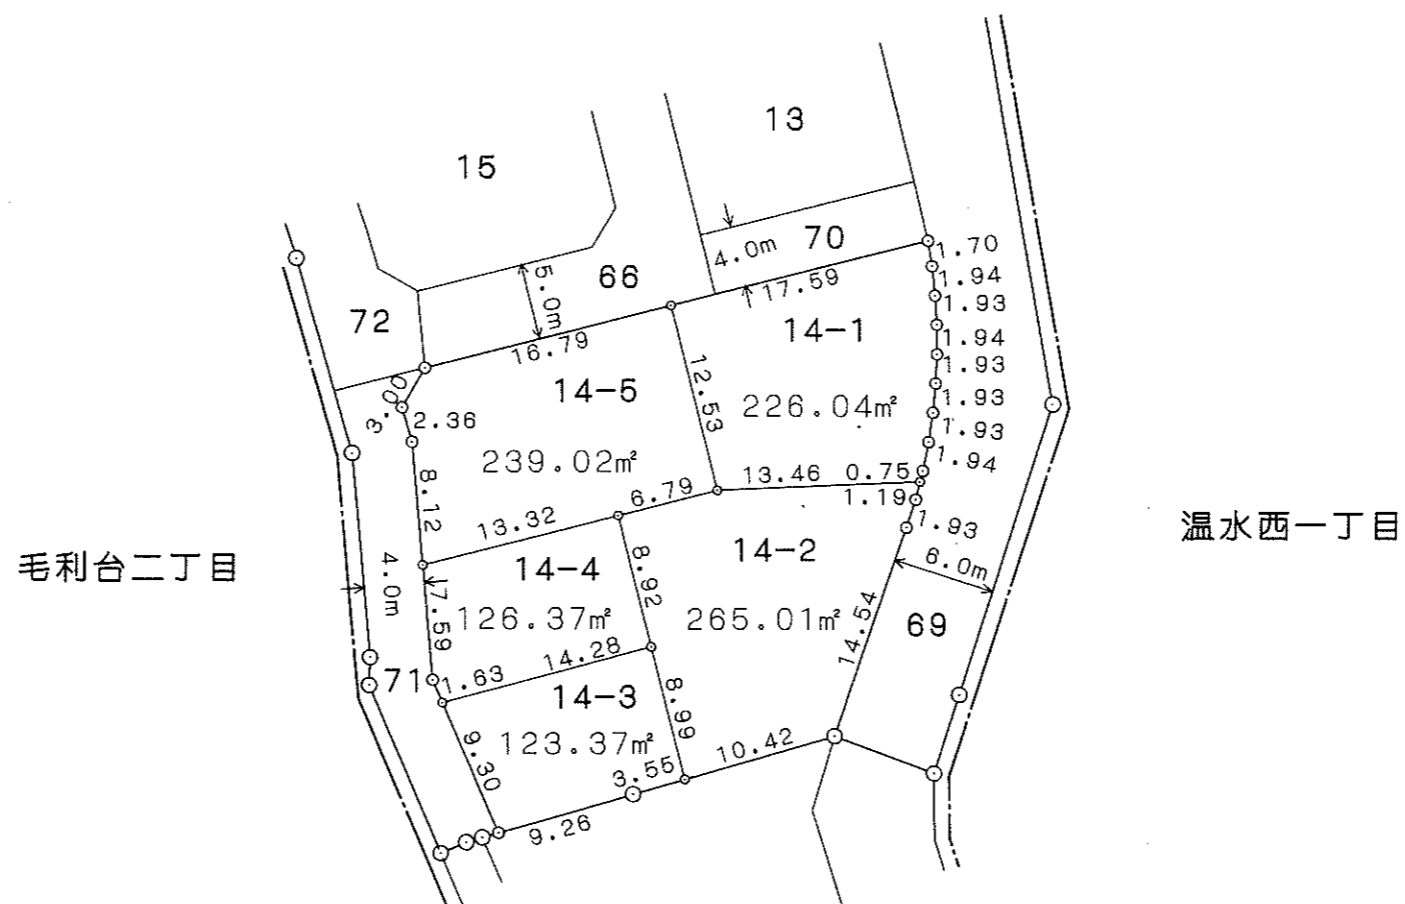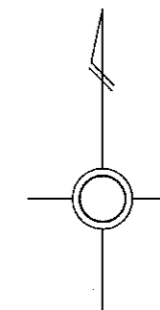


が貴殿の換地です。

厚木市高坪土地区画整理事業 換地図 36街区 縮尺 1:500


毛利台二丁目

温水西二丁目15番

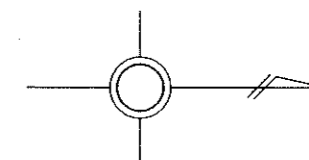


が貴殿の換地です。

温水西二丁目15番

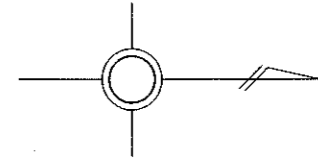

毛利台二丁目

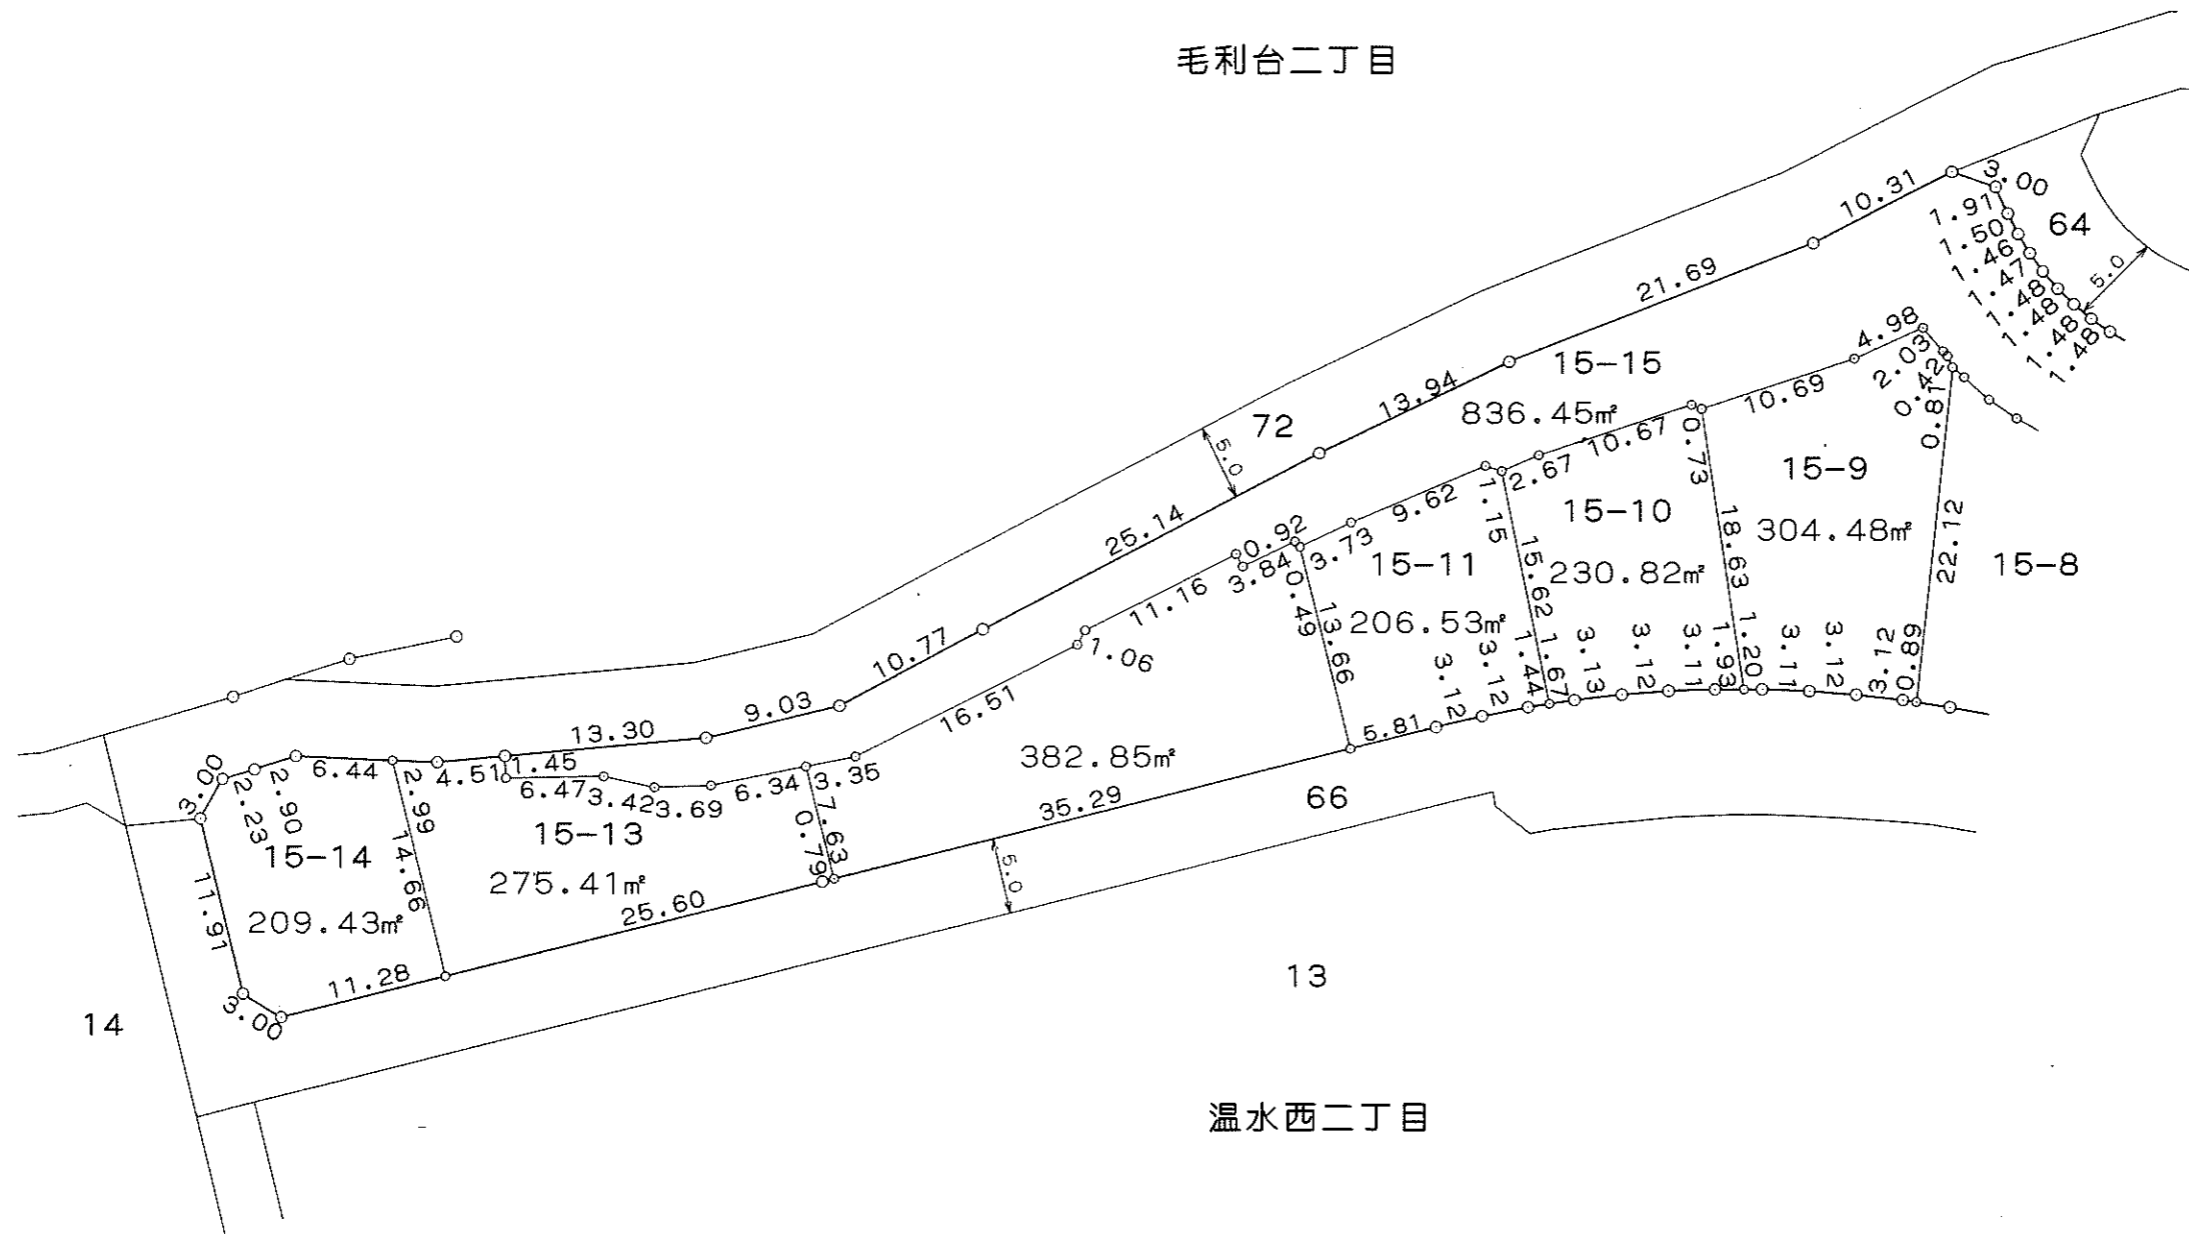

が貴殿の換地です。

厚木市高坪土地区画整理事業 換地図 35街区 縮尺 1:500



温水西二丁目16番



が貴殿の換地です。



厚木市高坪土地区画整理事業 換地図 33街区 縮尺 1:500

温水西二丁目17番
(毛利台二丁目1405番)

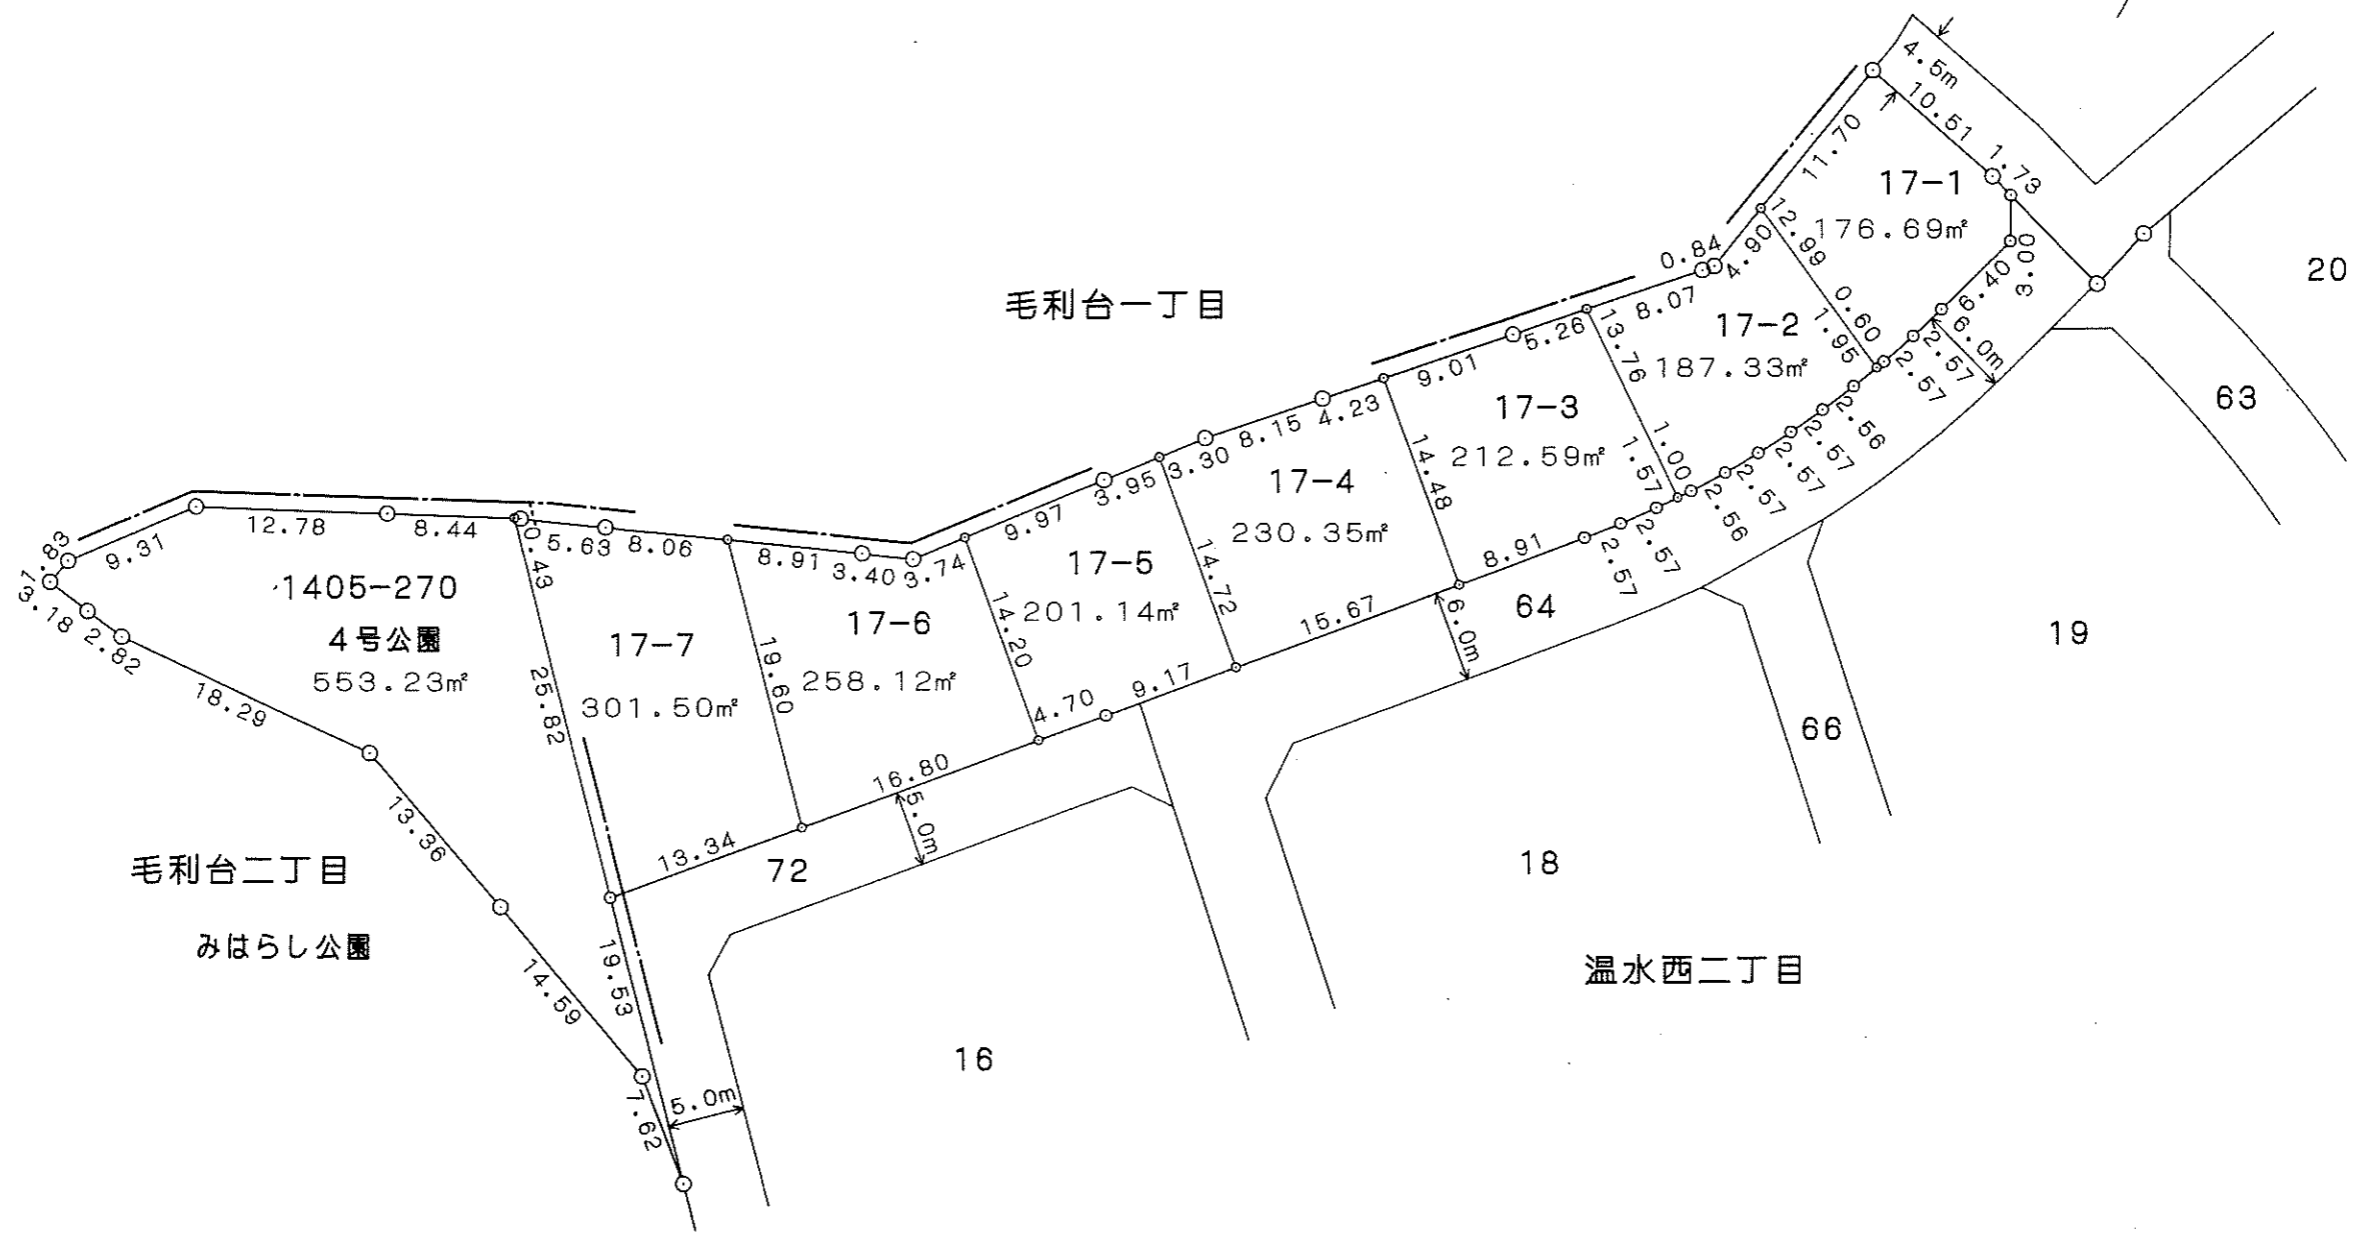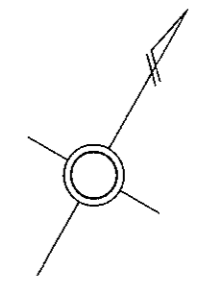

が貴殿の換地です。


温水西二丁目18番

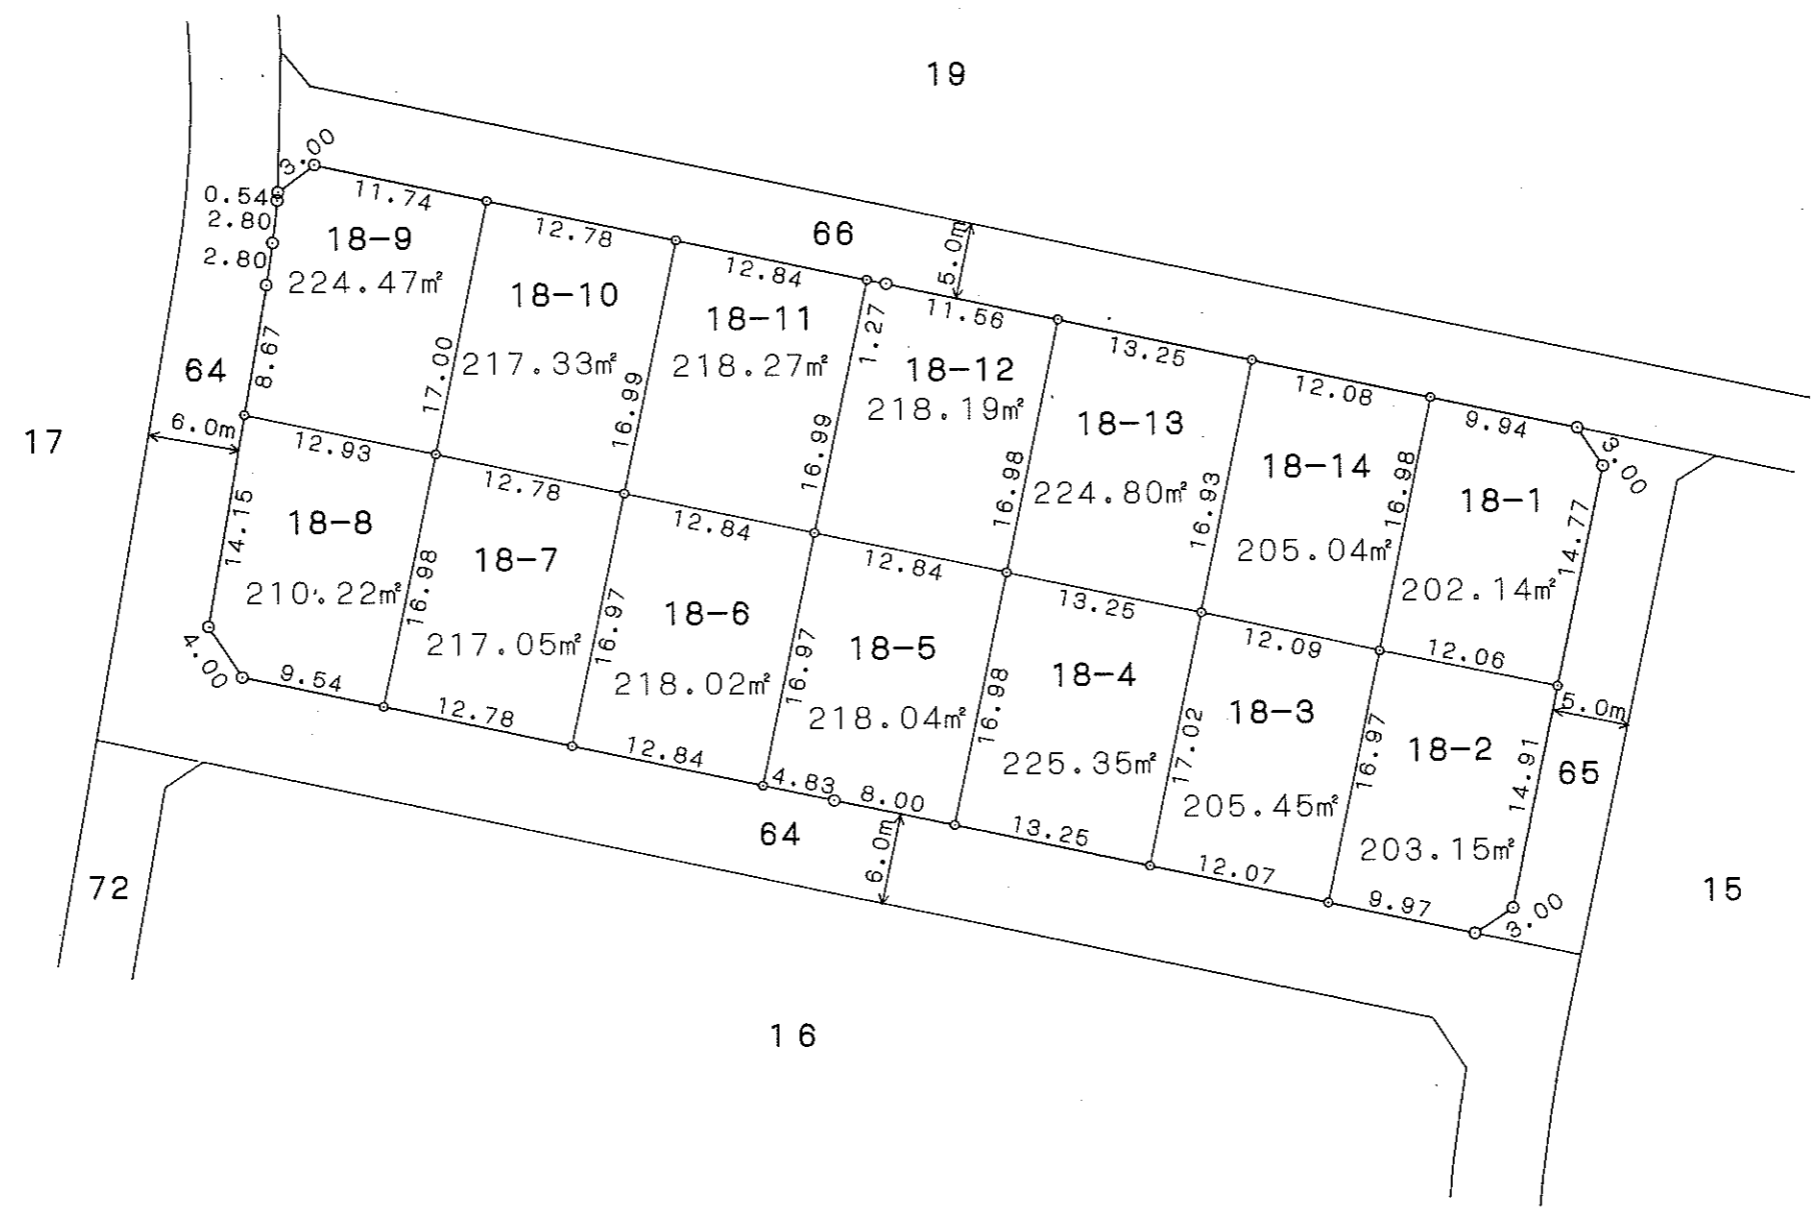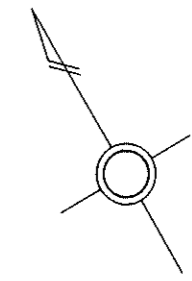


が貴殿の換地です。

厚木市高坪土地区画整理事業 換地図 32街区 縮尺 1:500

温水西二丁目19番

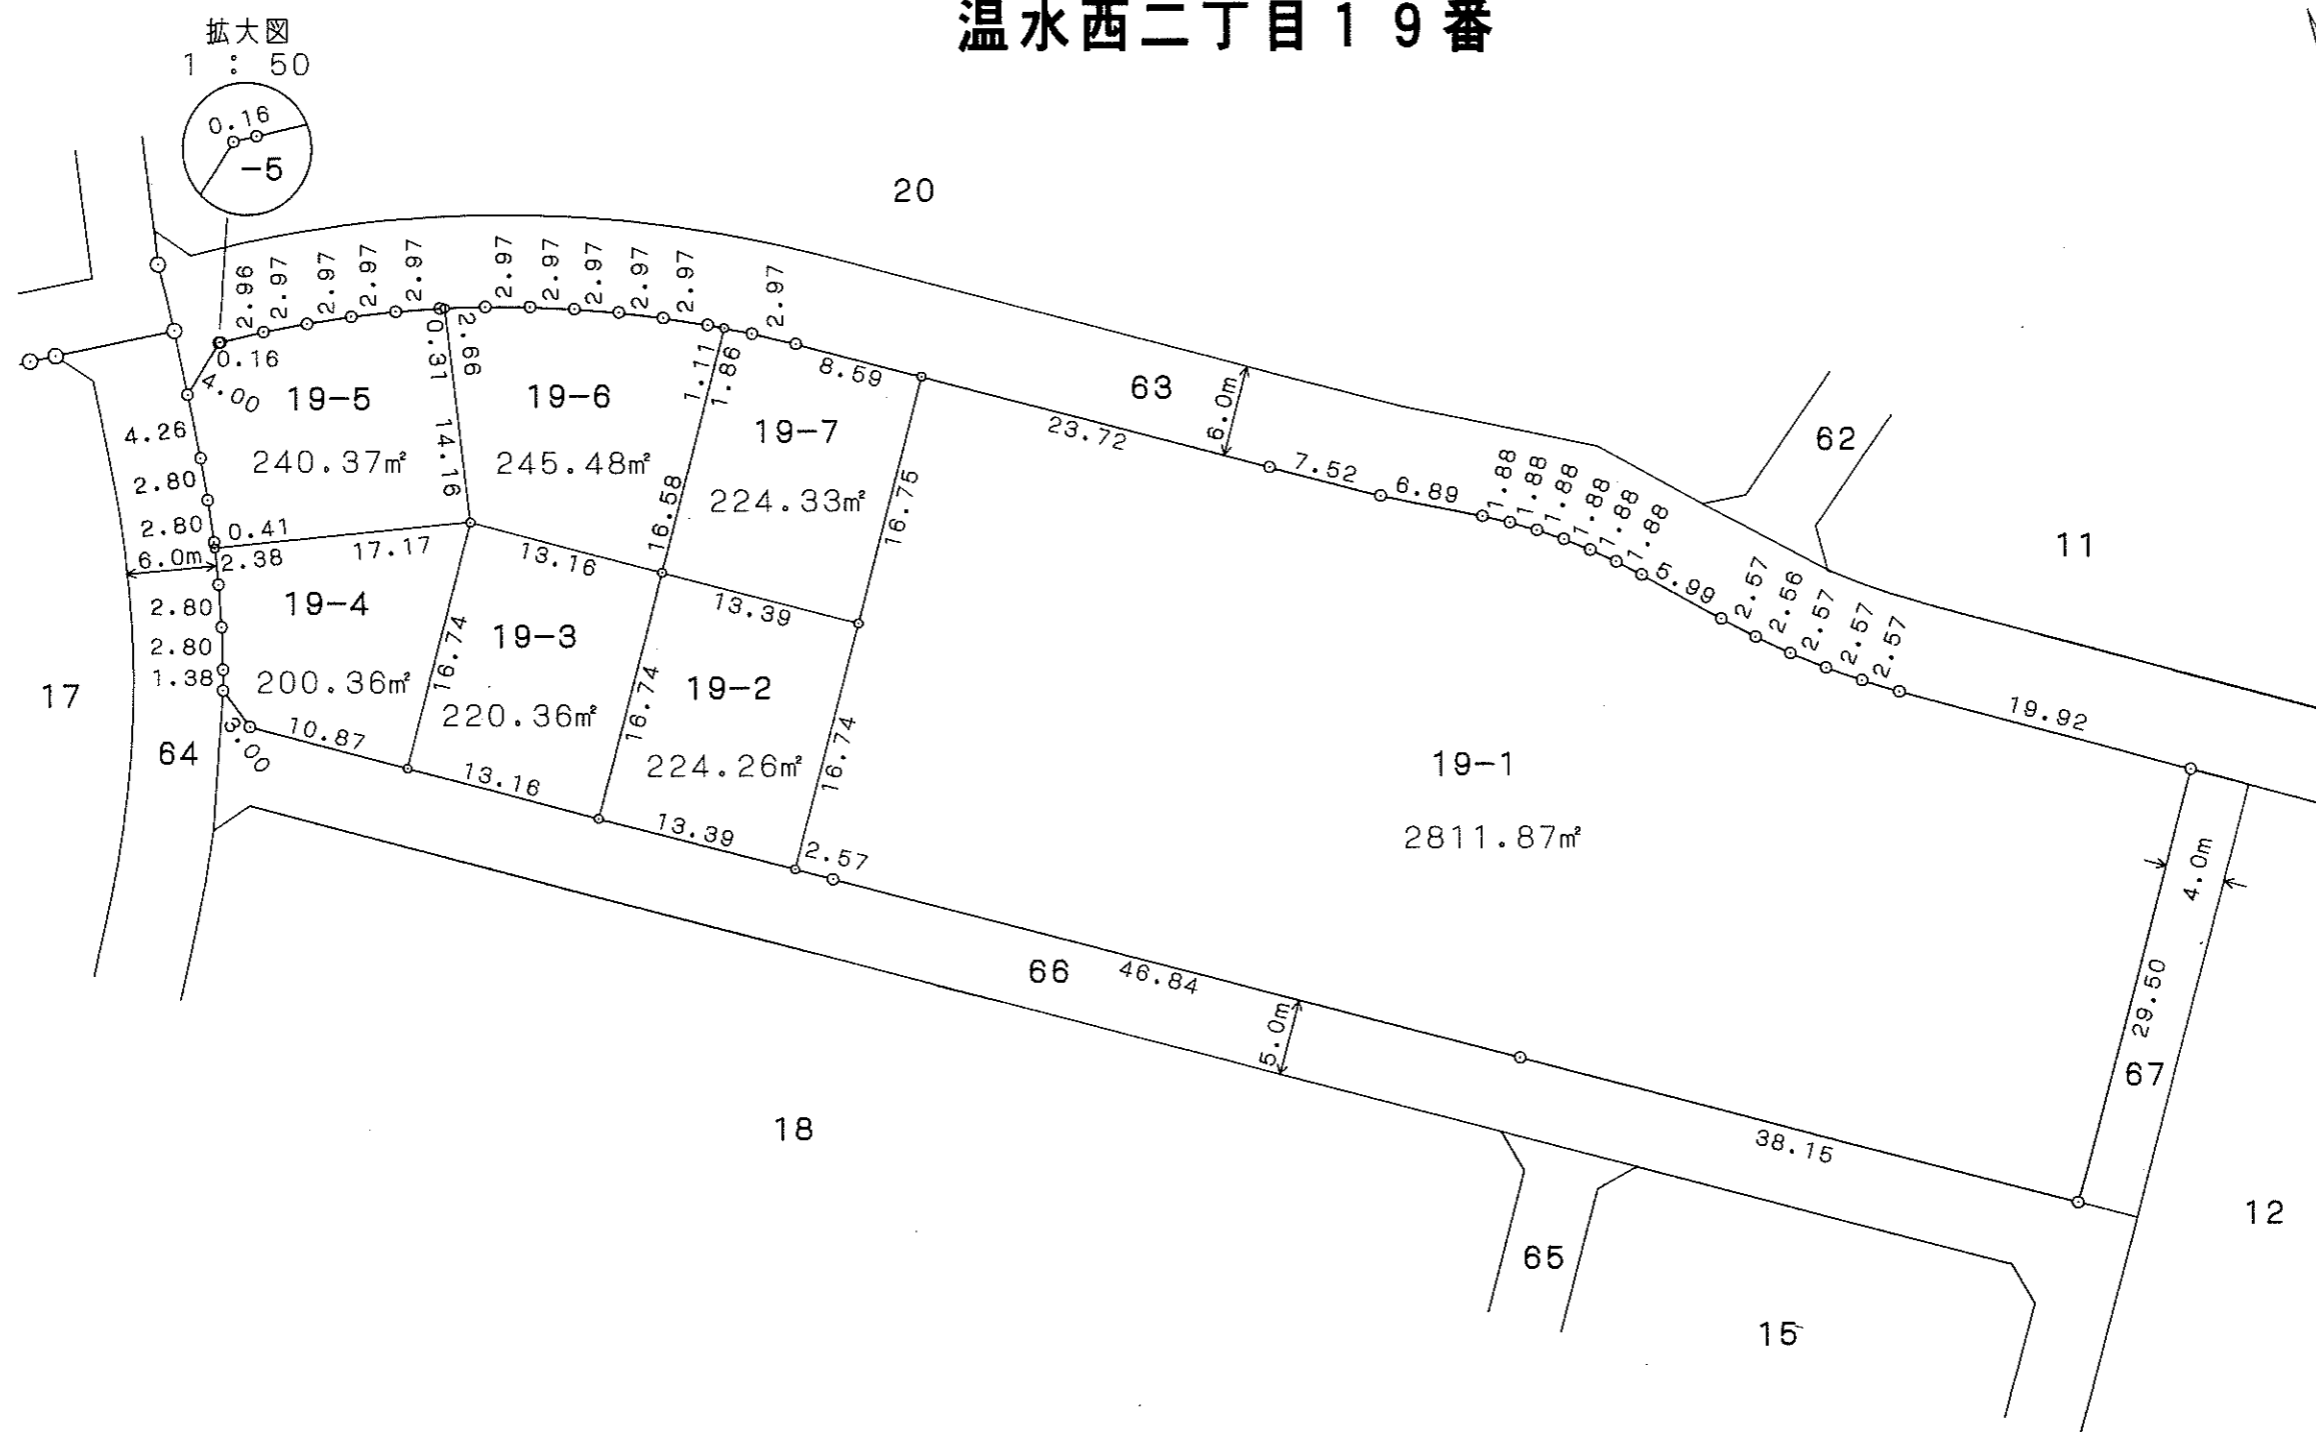



拡大図
1 : 50

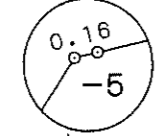

が貴殿の換地です。

厚木市高坪土地区画整理事業 換地図 15街区 縮尺 1:500

温水西二丁目20番

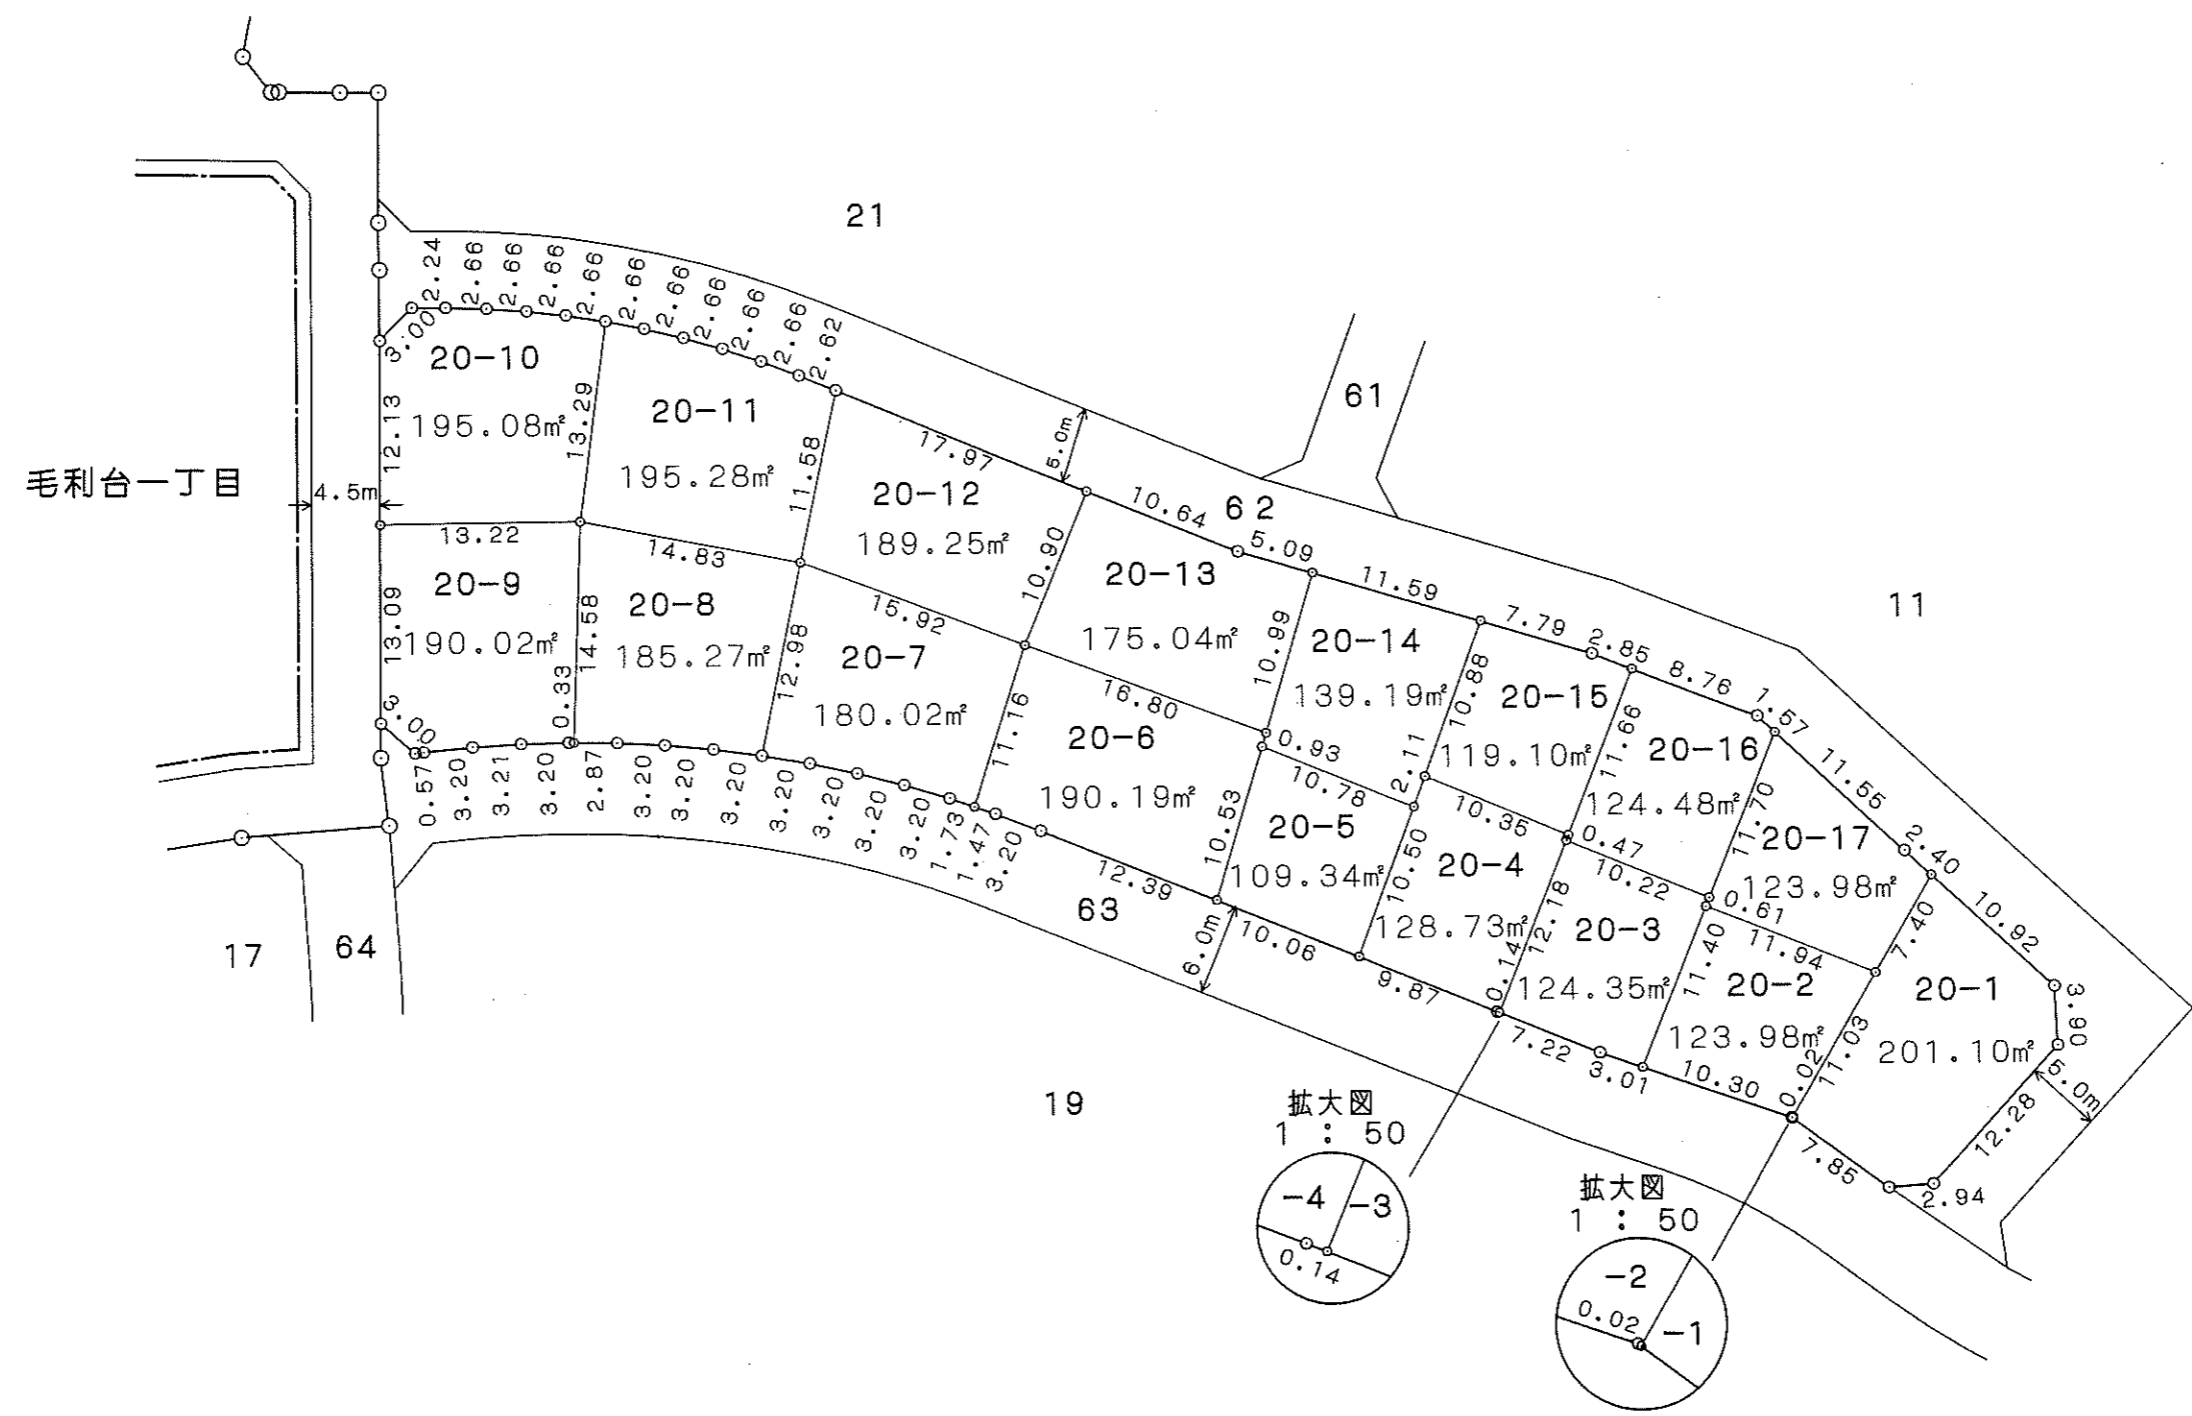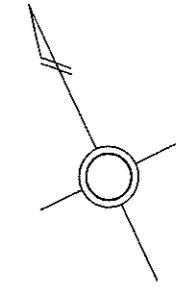

が貴殿の換地です。


厚木市高坪土地区画整理事業 換地図

14街区

縮尺 1:500


温水西二丁目 21番

毛利台一丁目

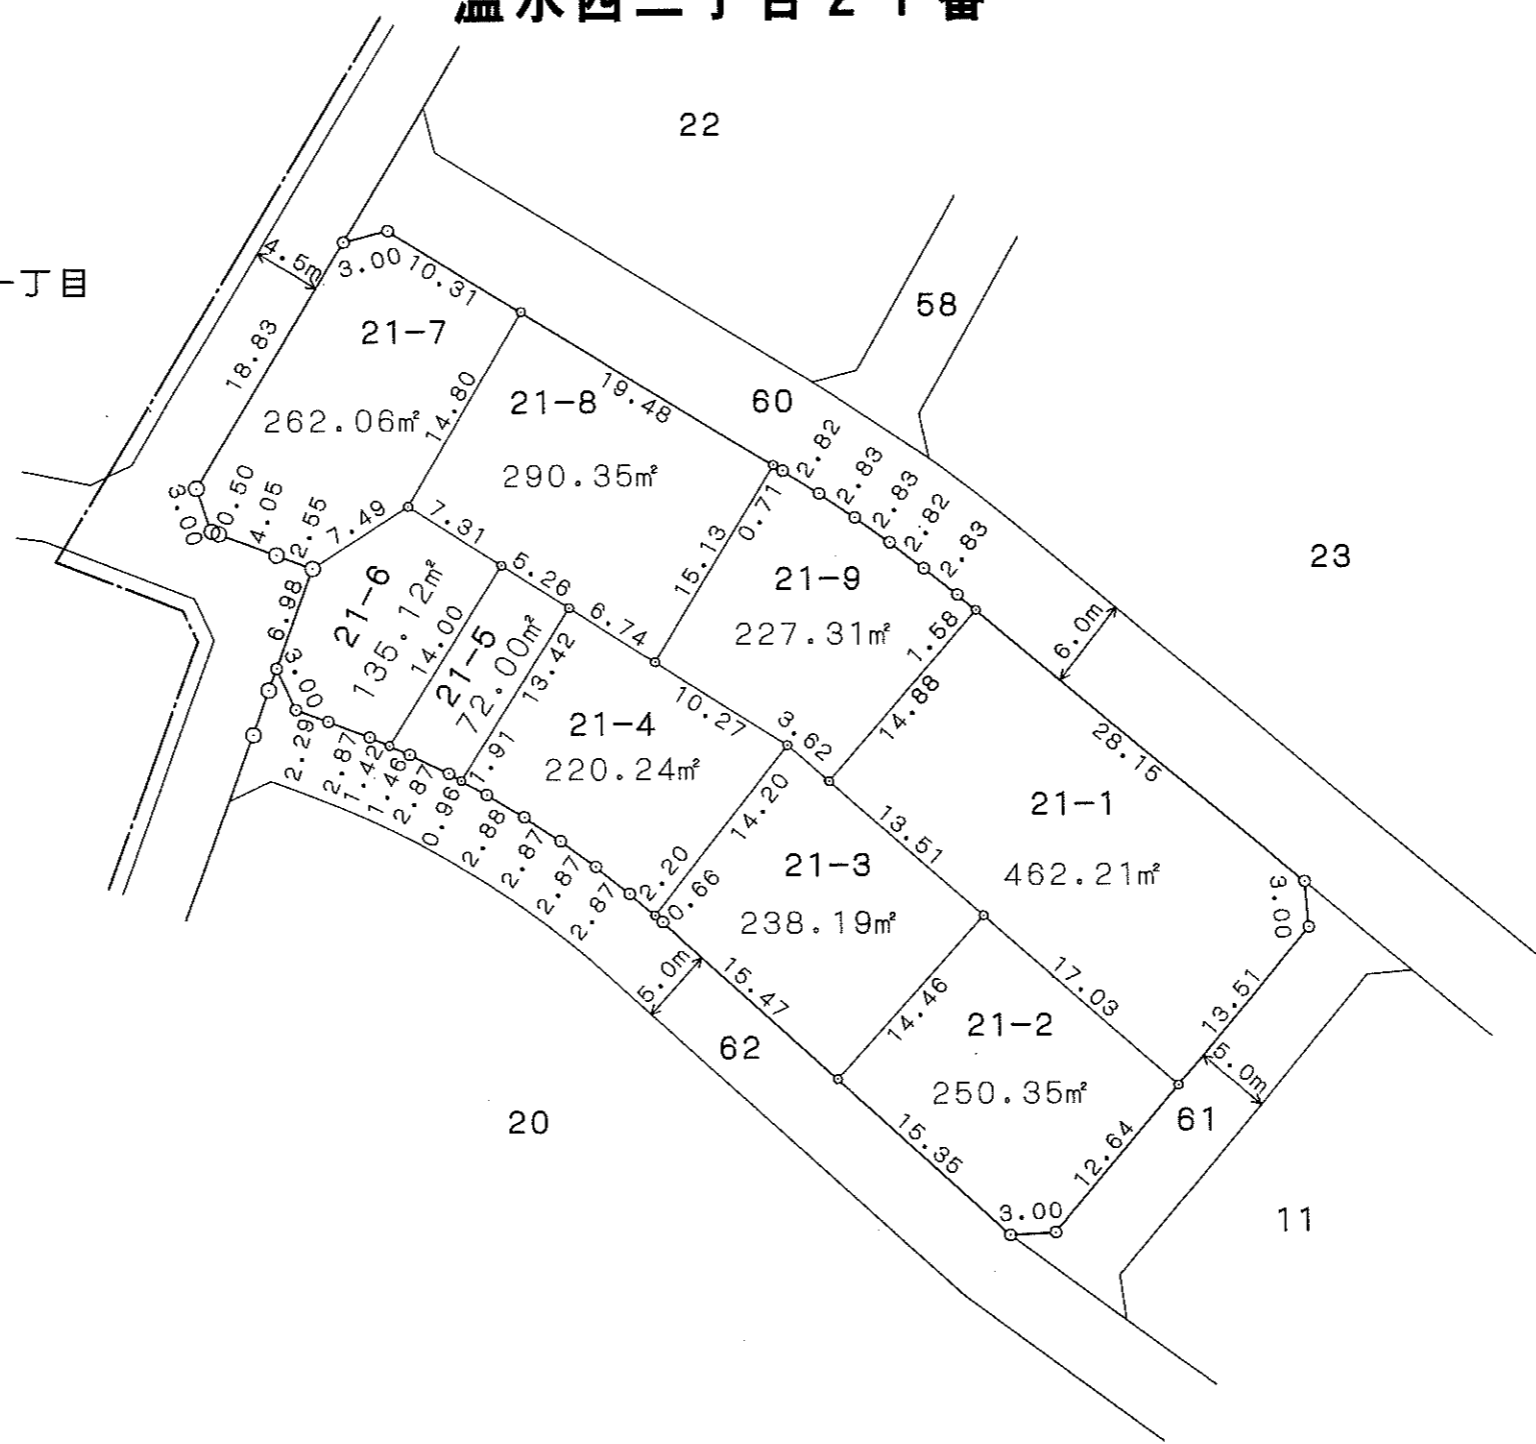


□ が貴殿の換地です。

温水西二丁目22番

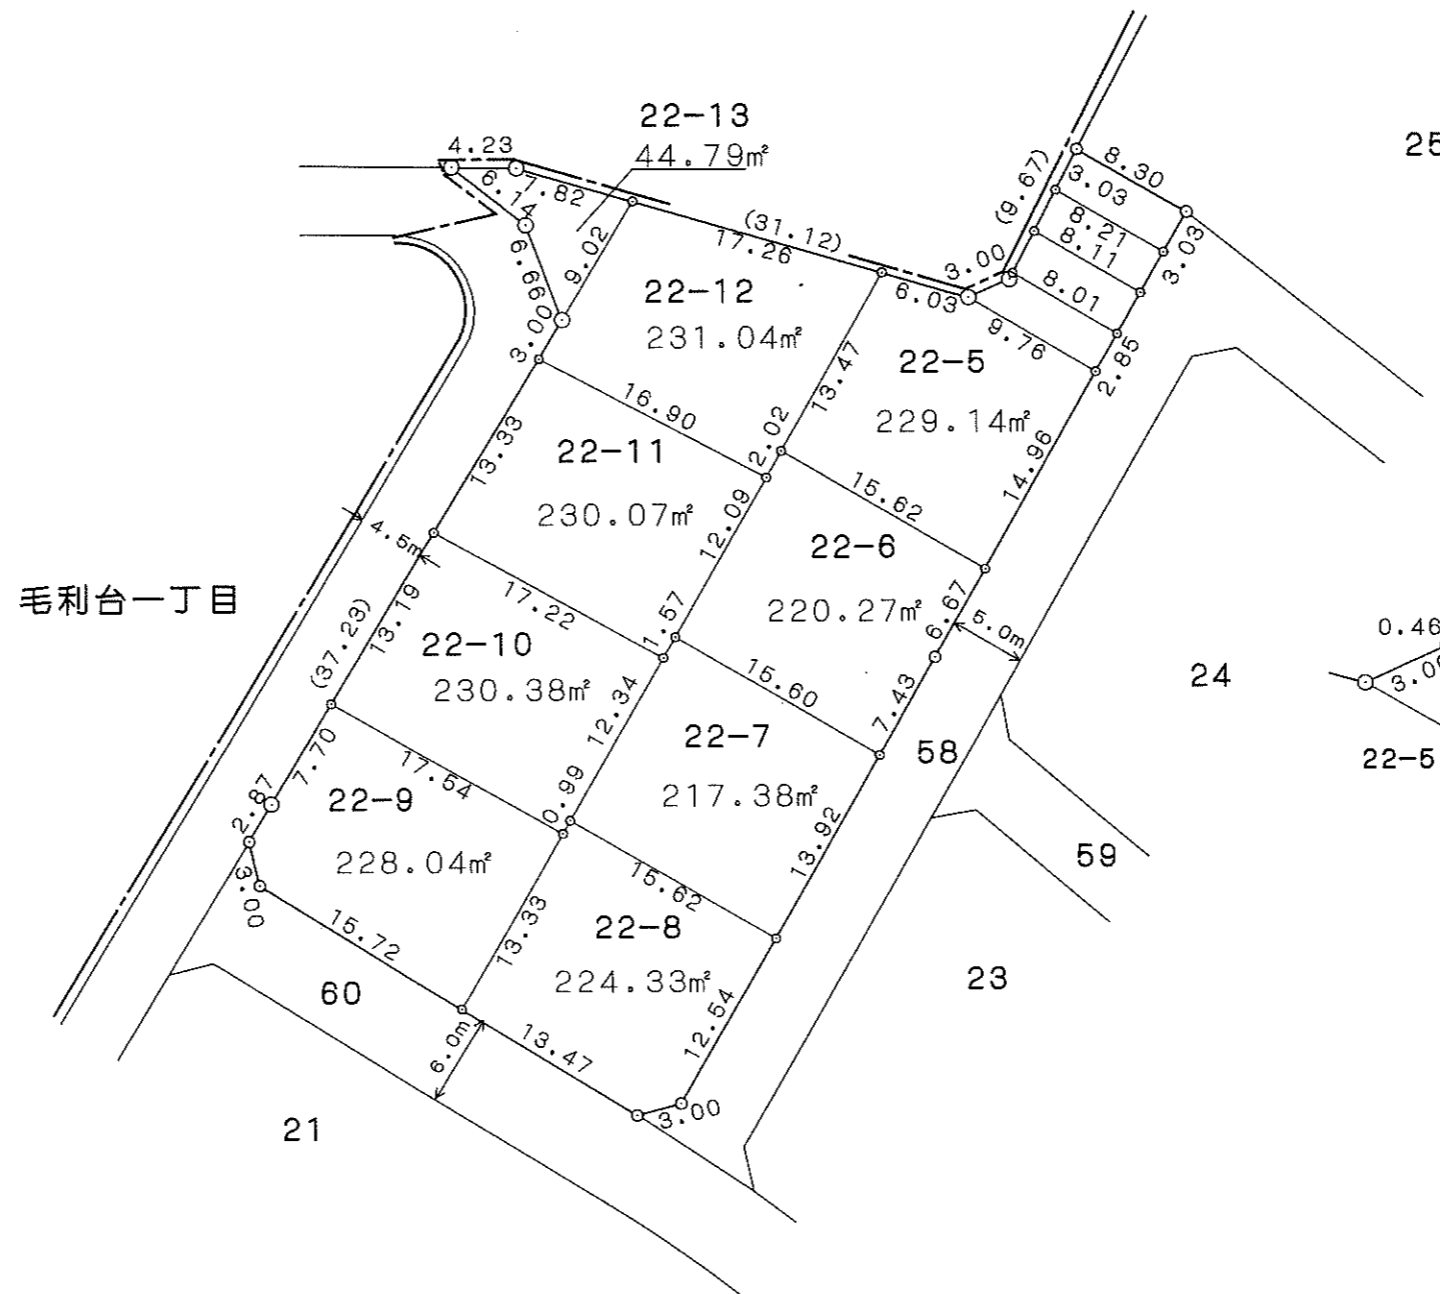



拡大図 1:250

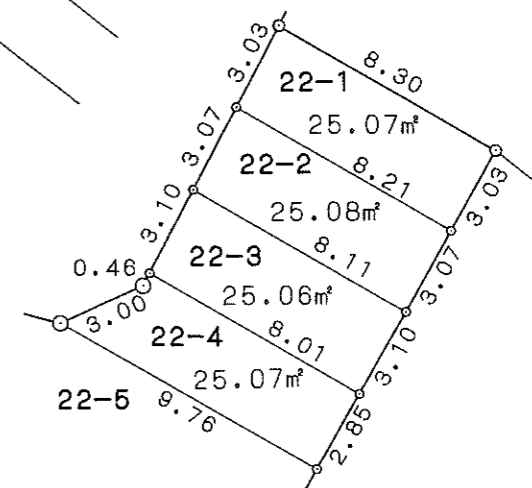

が貴殿の換地です。

厚木市高坪土地区画整理事業 換地図 13街区 縮尺 1:500



温水西二丁目23番

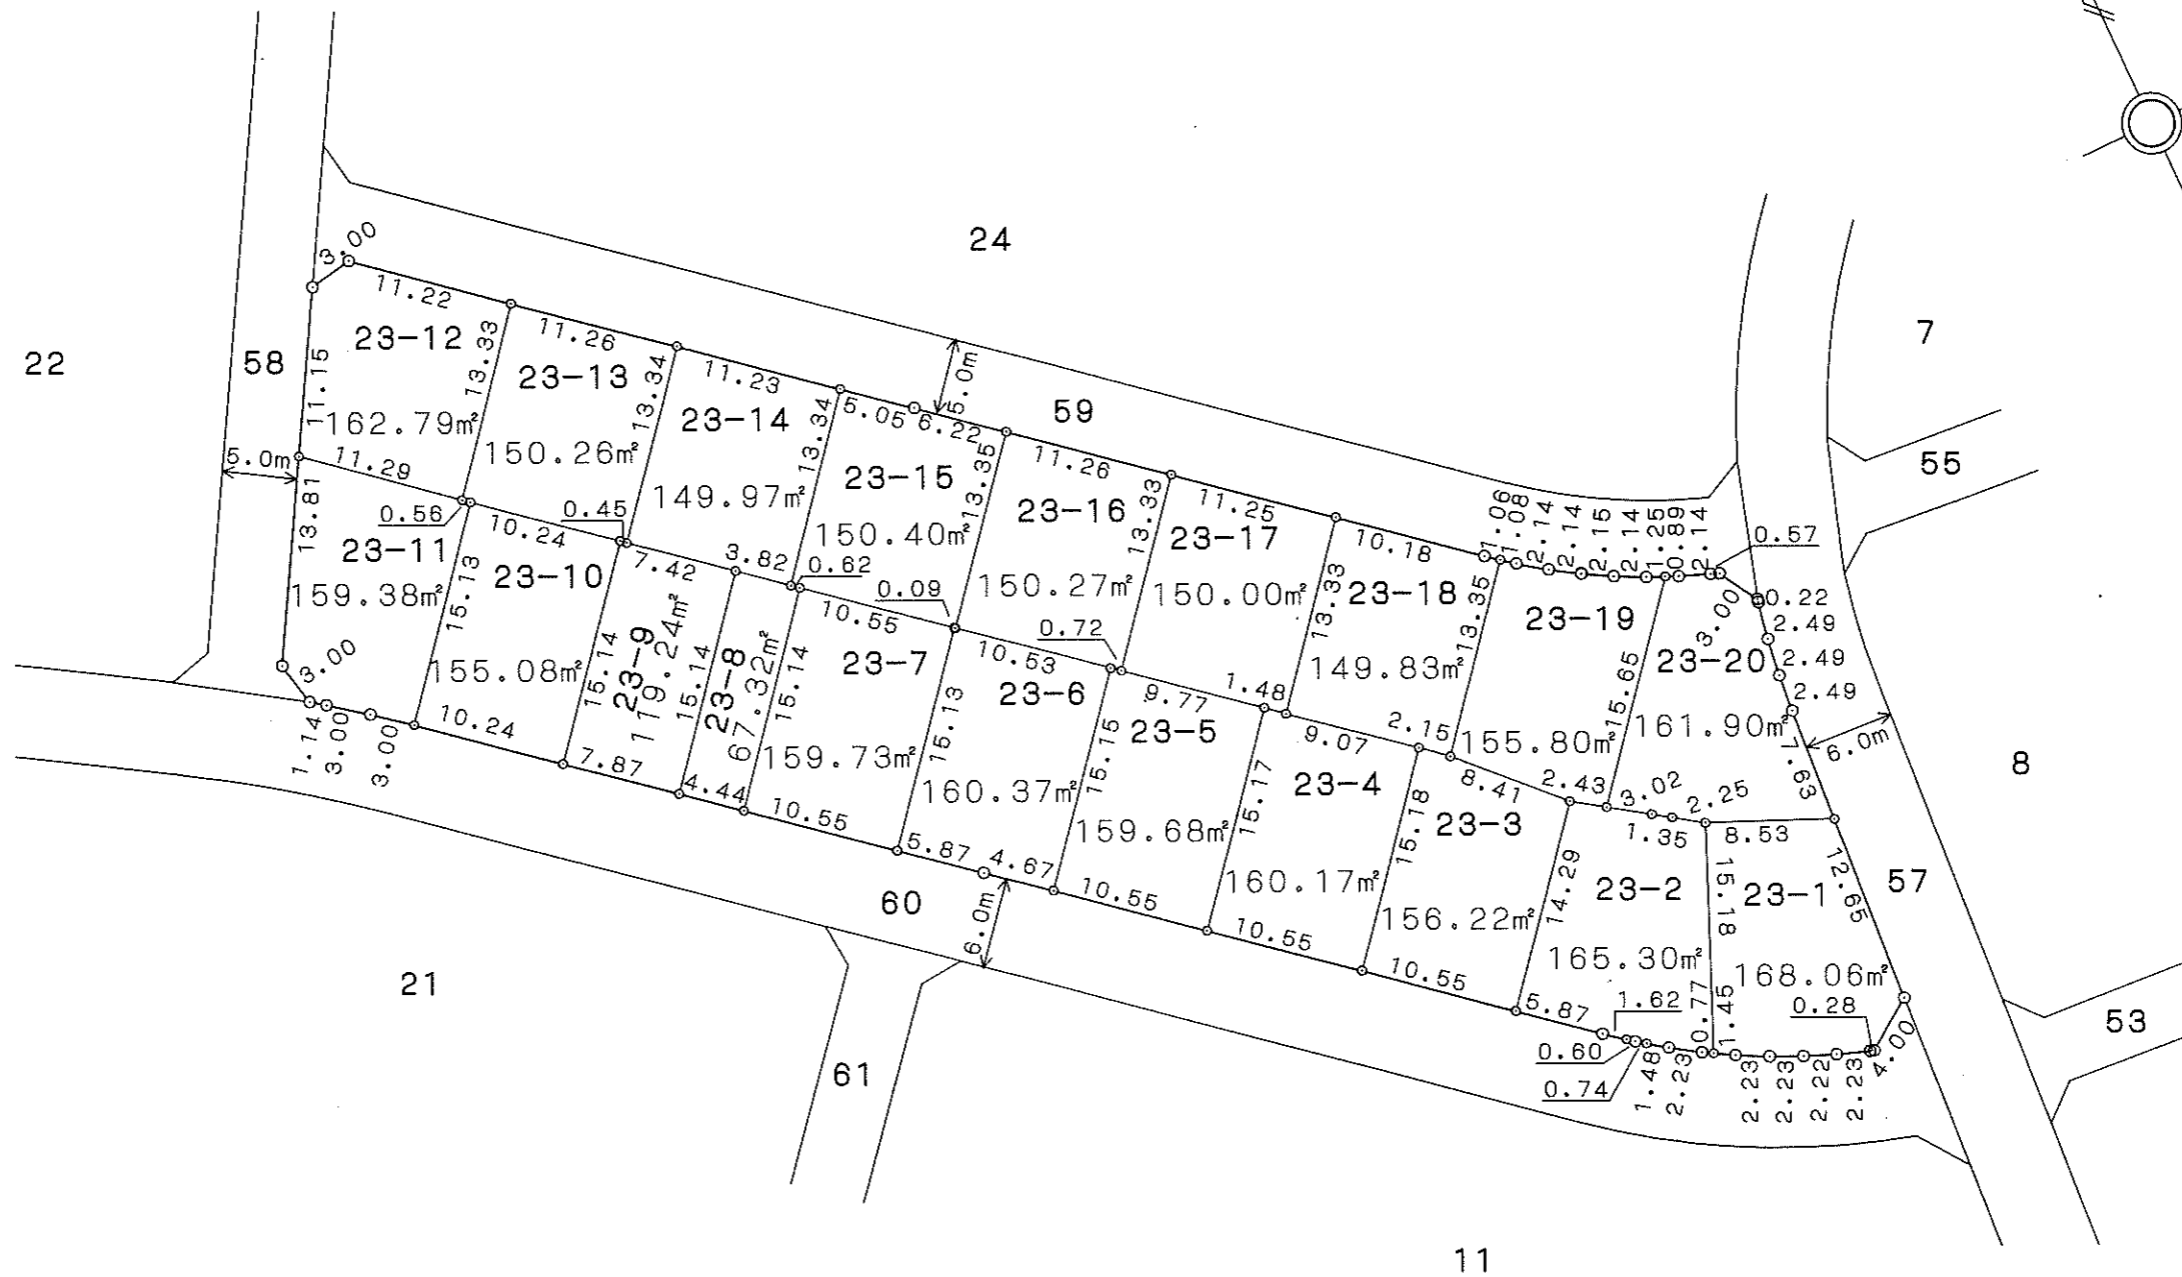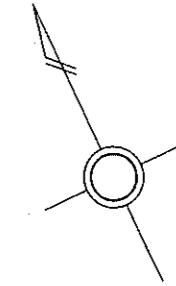

□ が貴殿の換地です。



温水西二丁目24番

毛利台一丁目

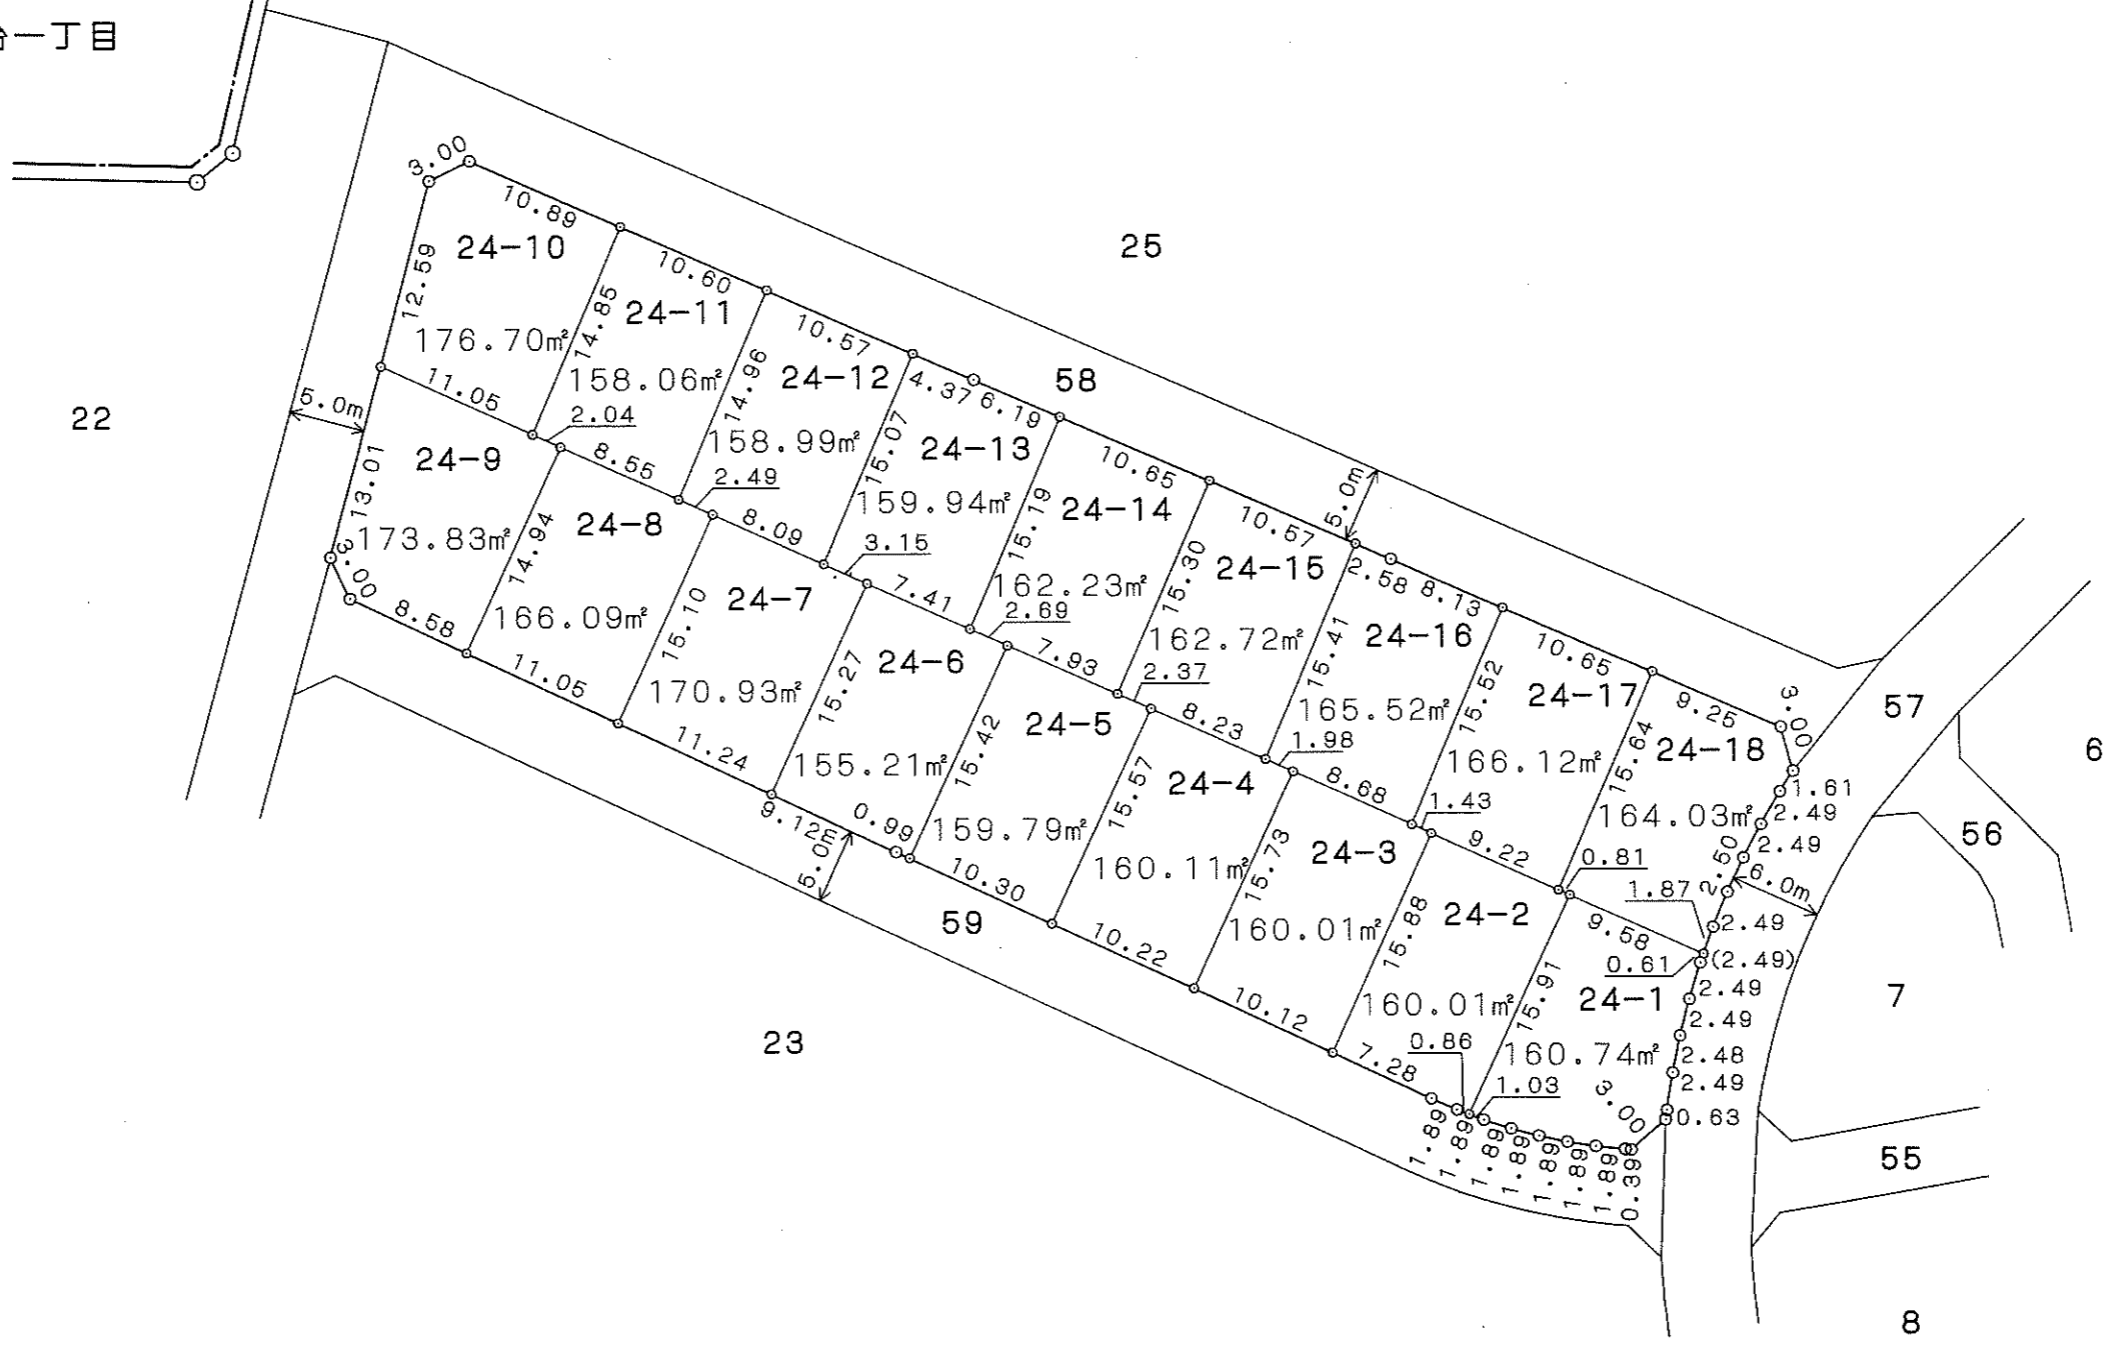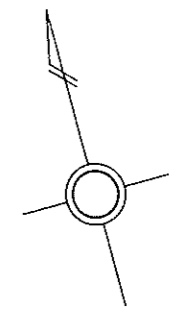


が貴殿の換地です。

温水西二丁目25番
(毛利台一丁目1444-18番)

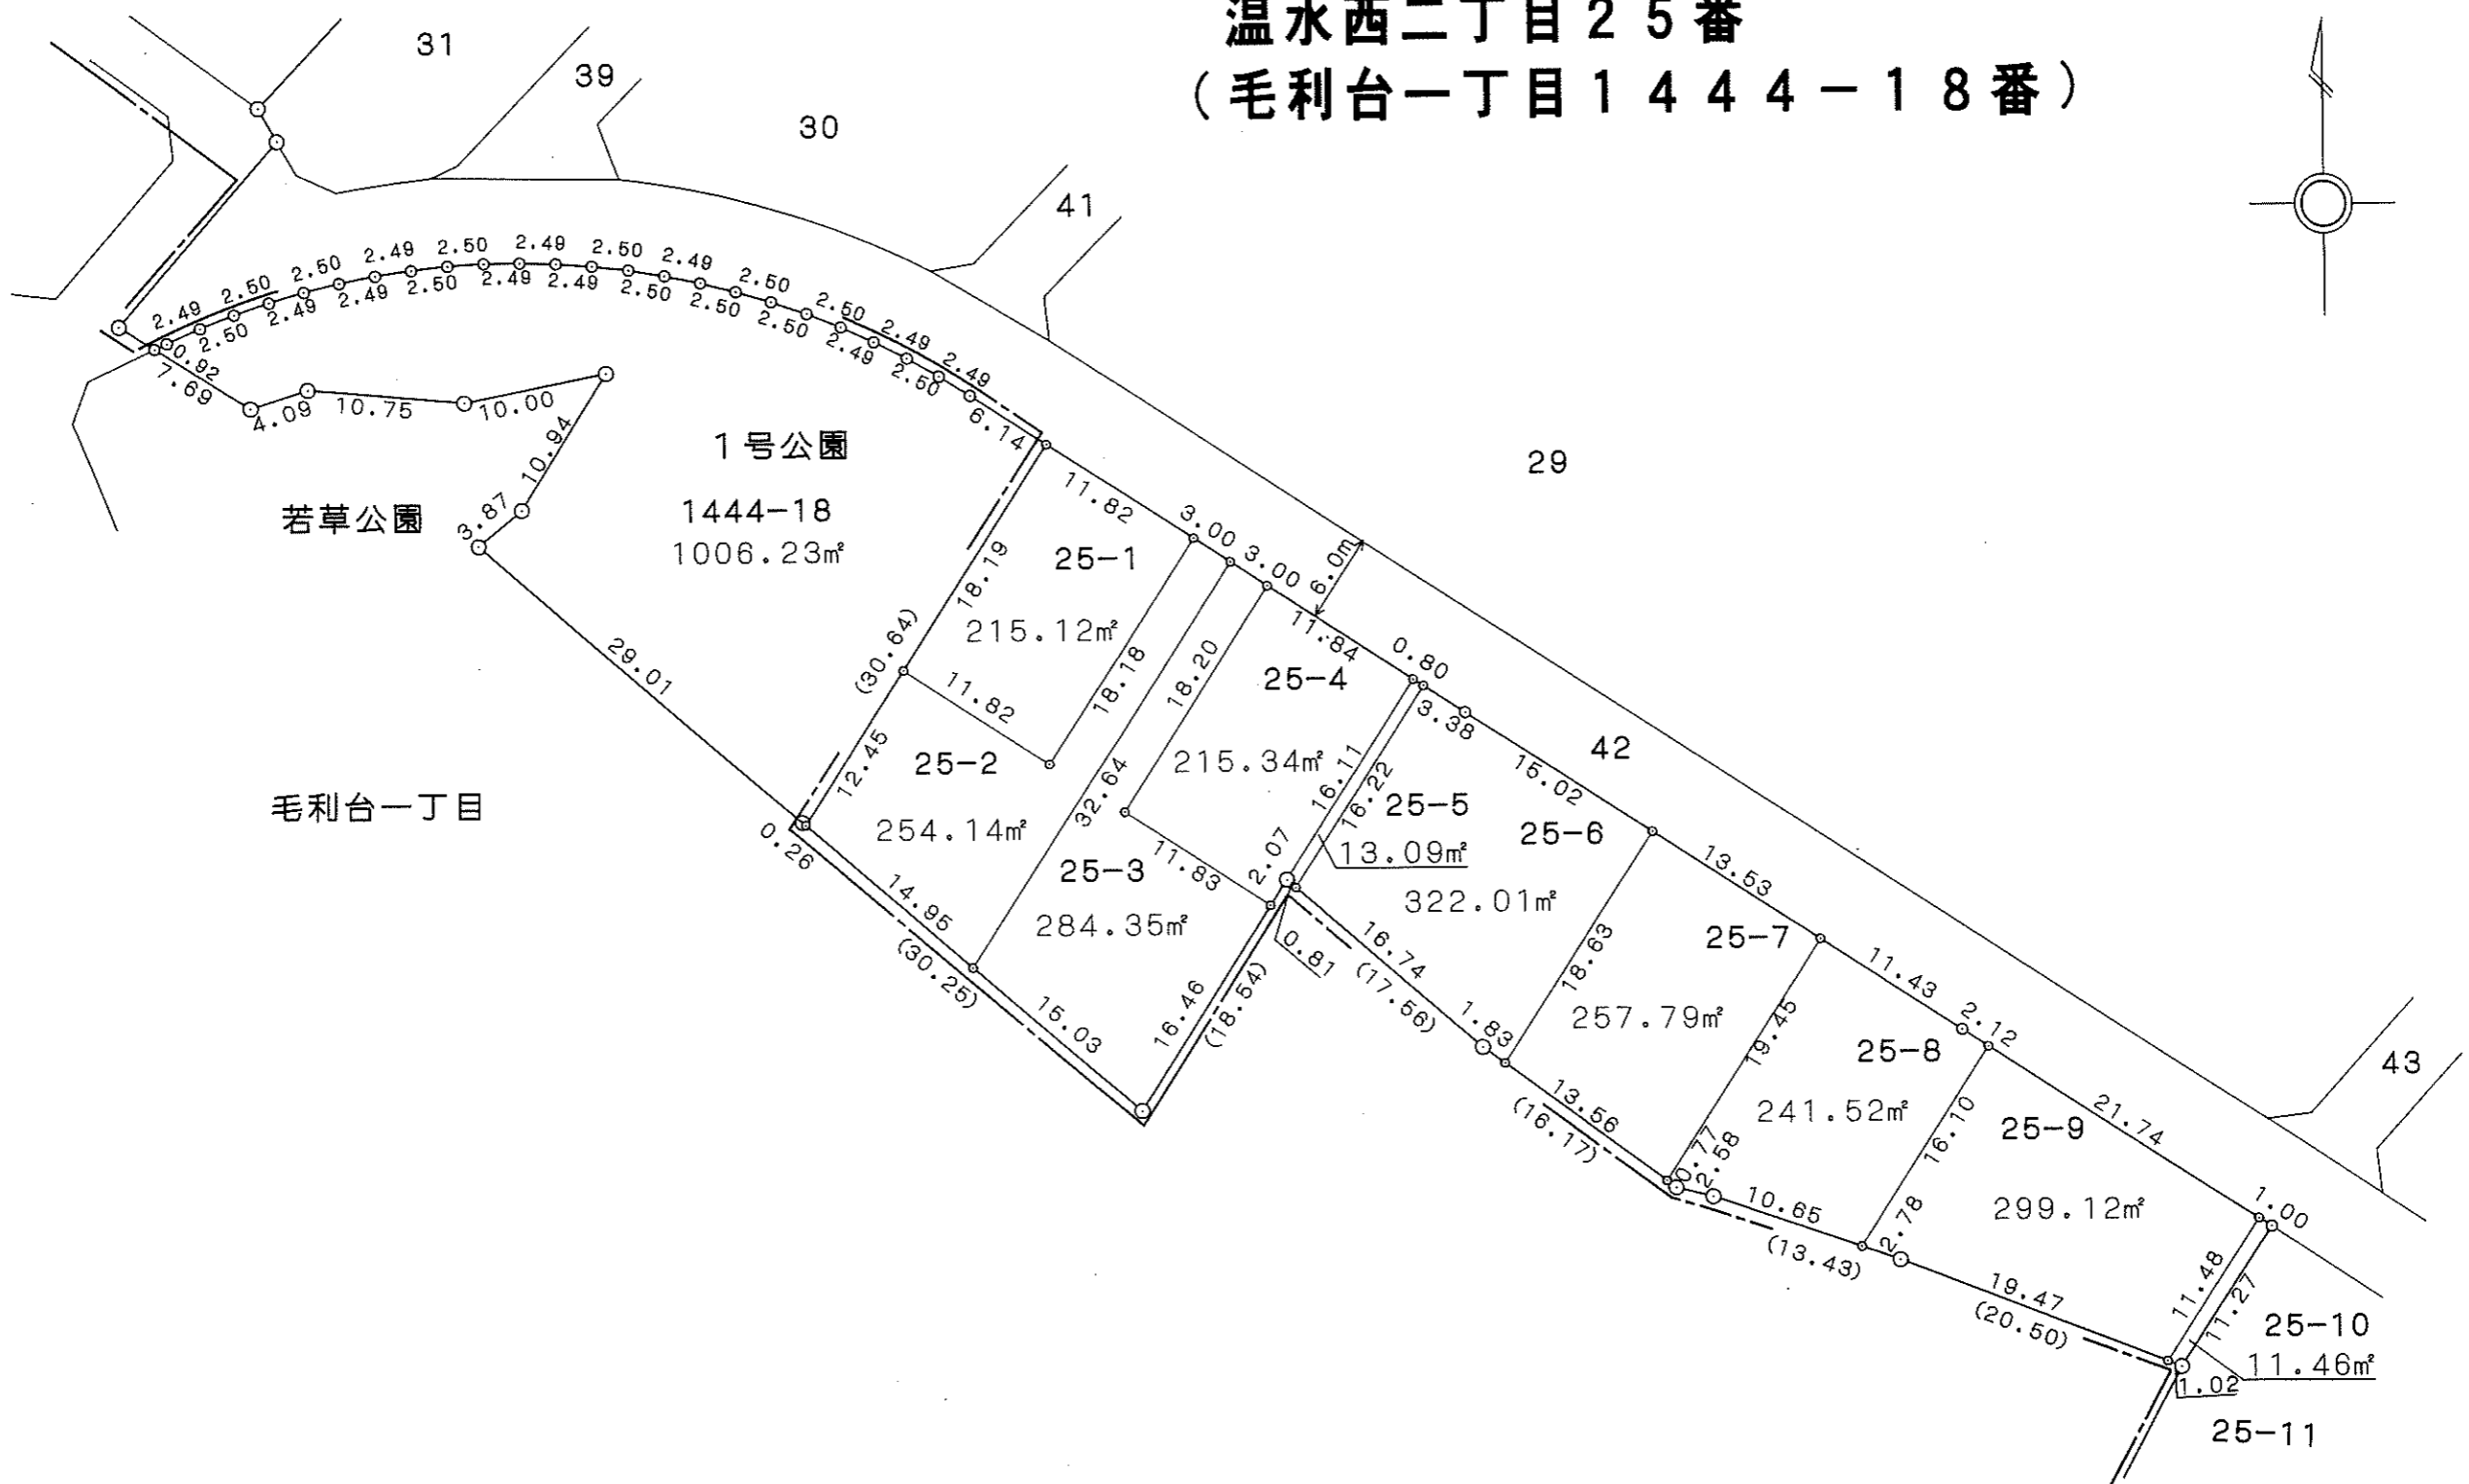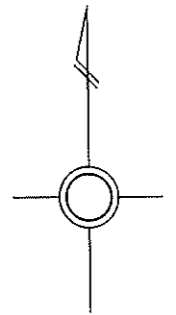


□ が貴殿の換地です。

温水西二丁目25番

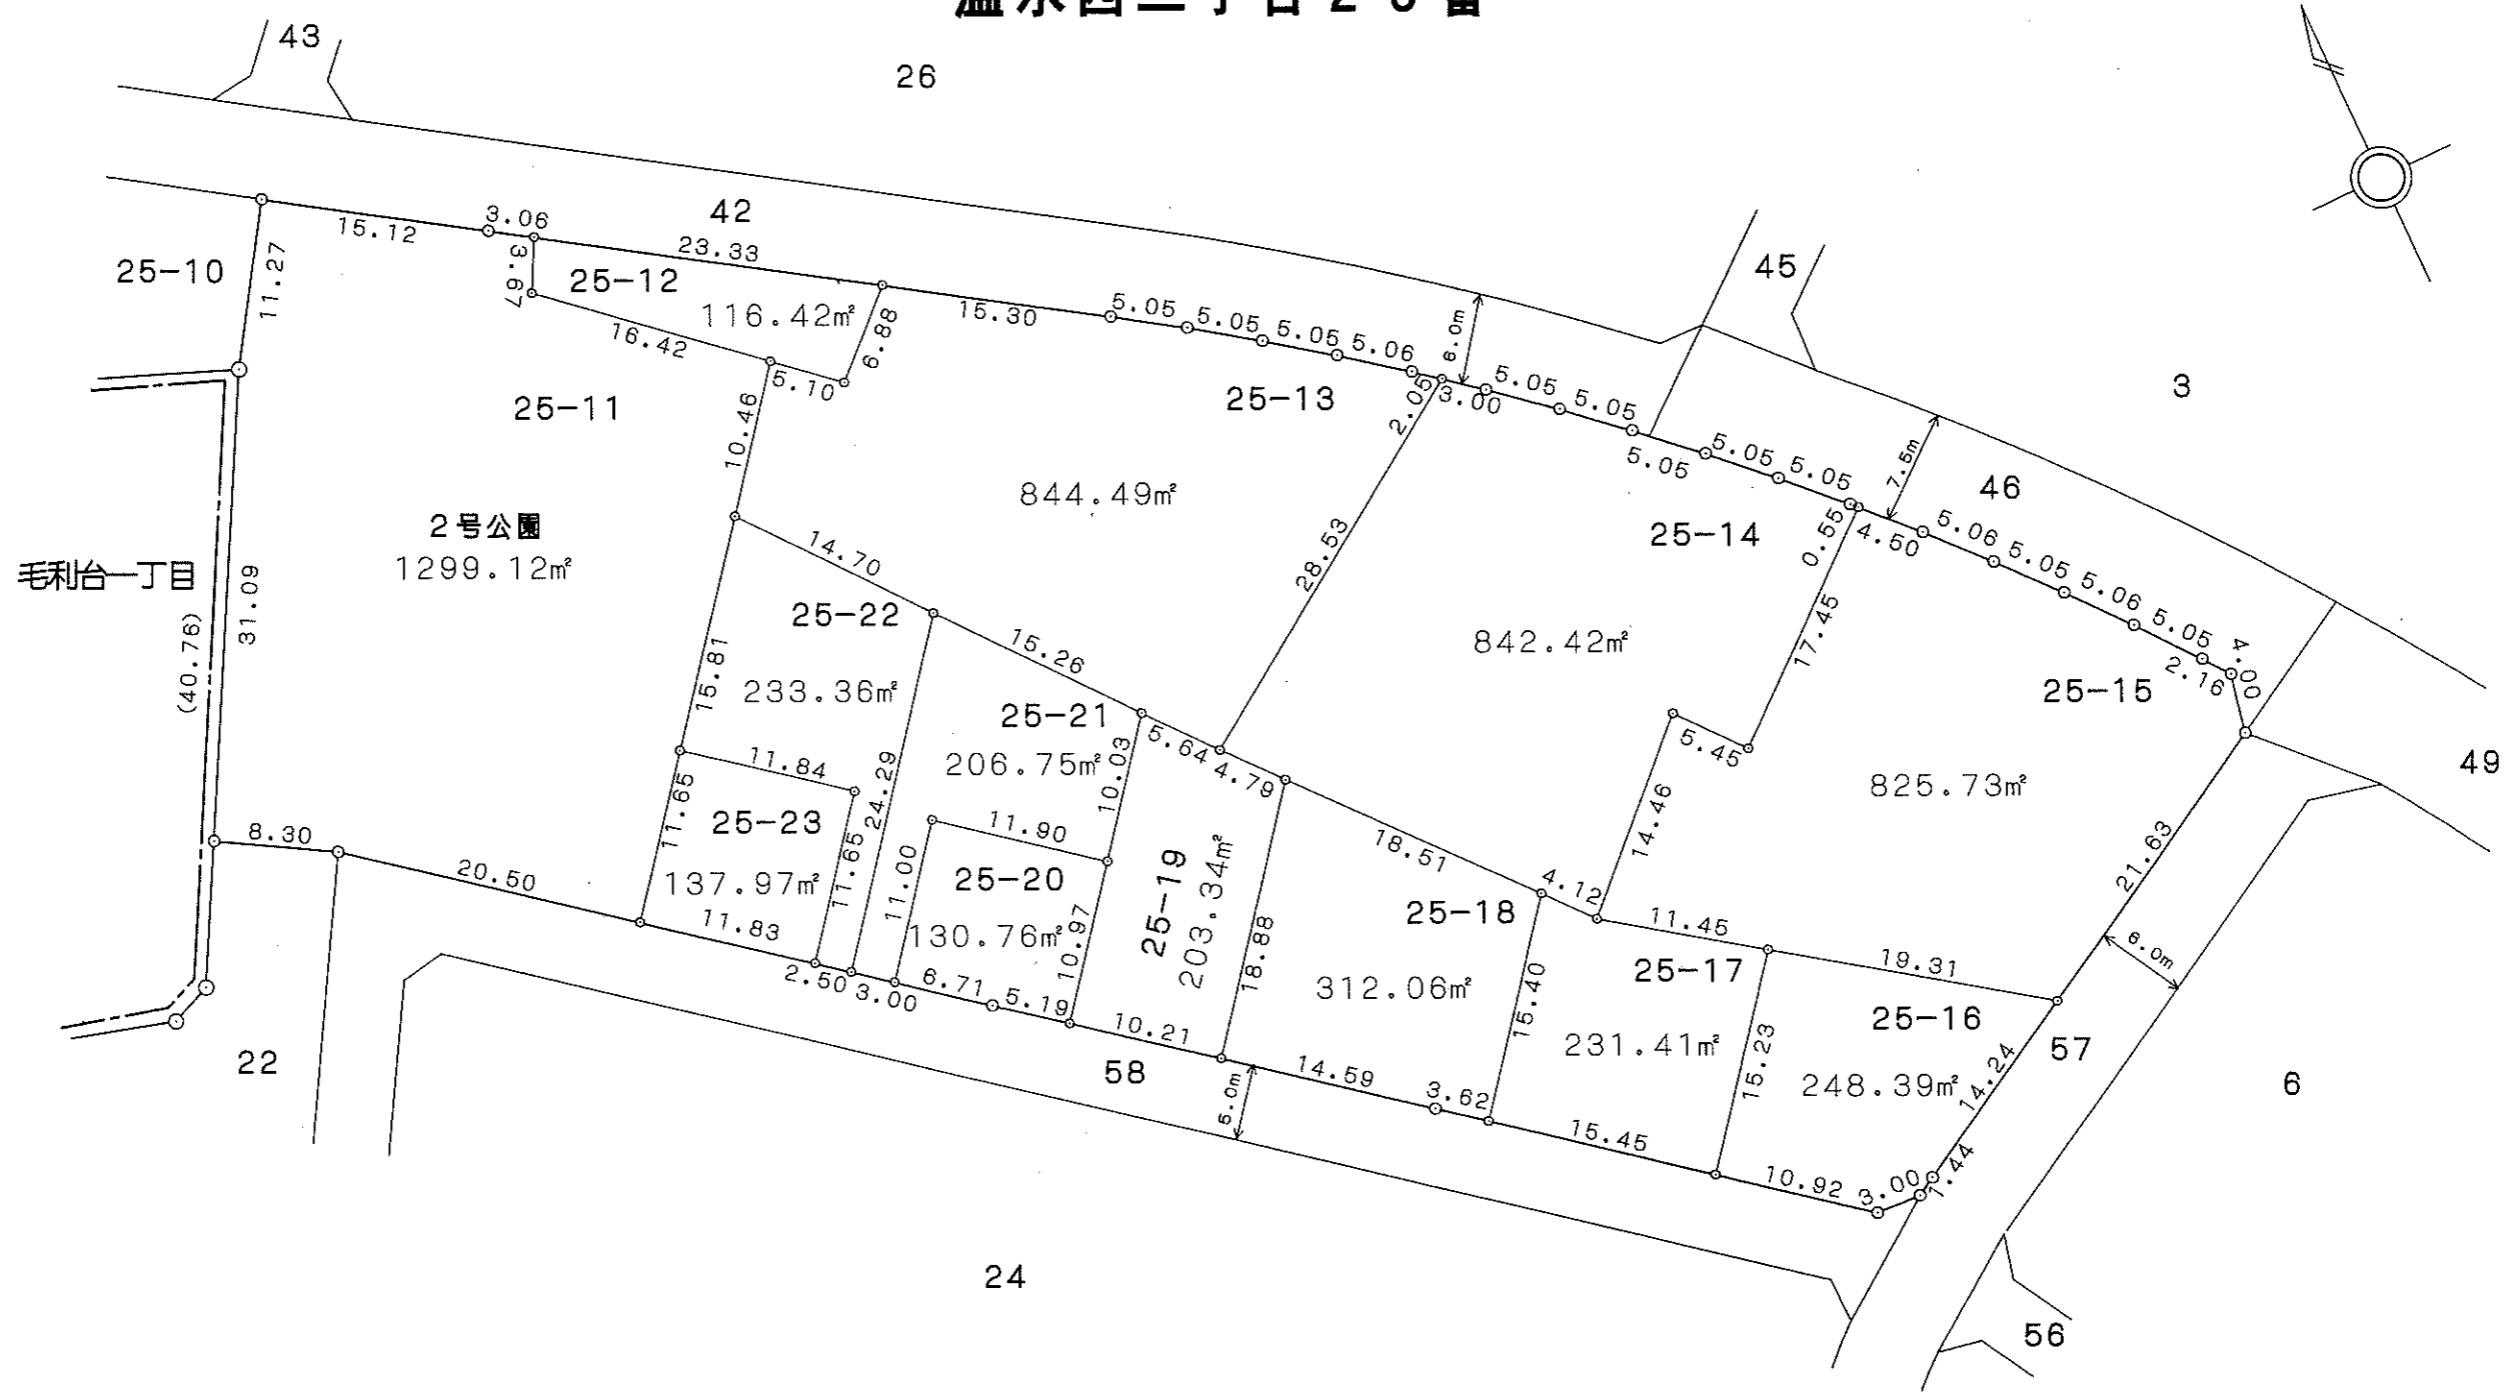



が貴殿の換地です。

温水西二丁目 26番

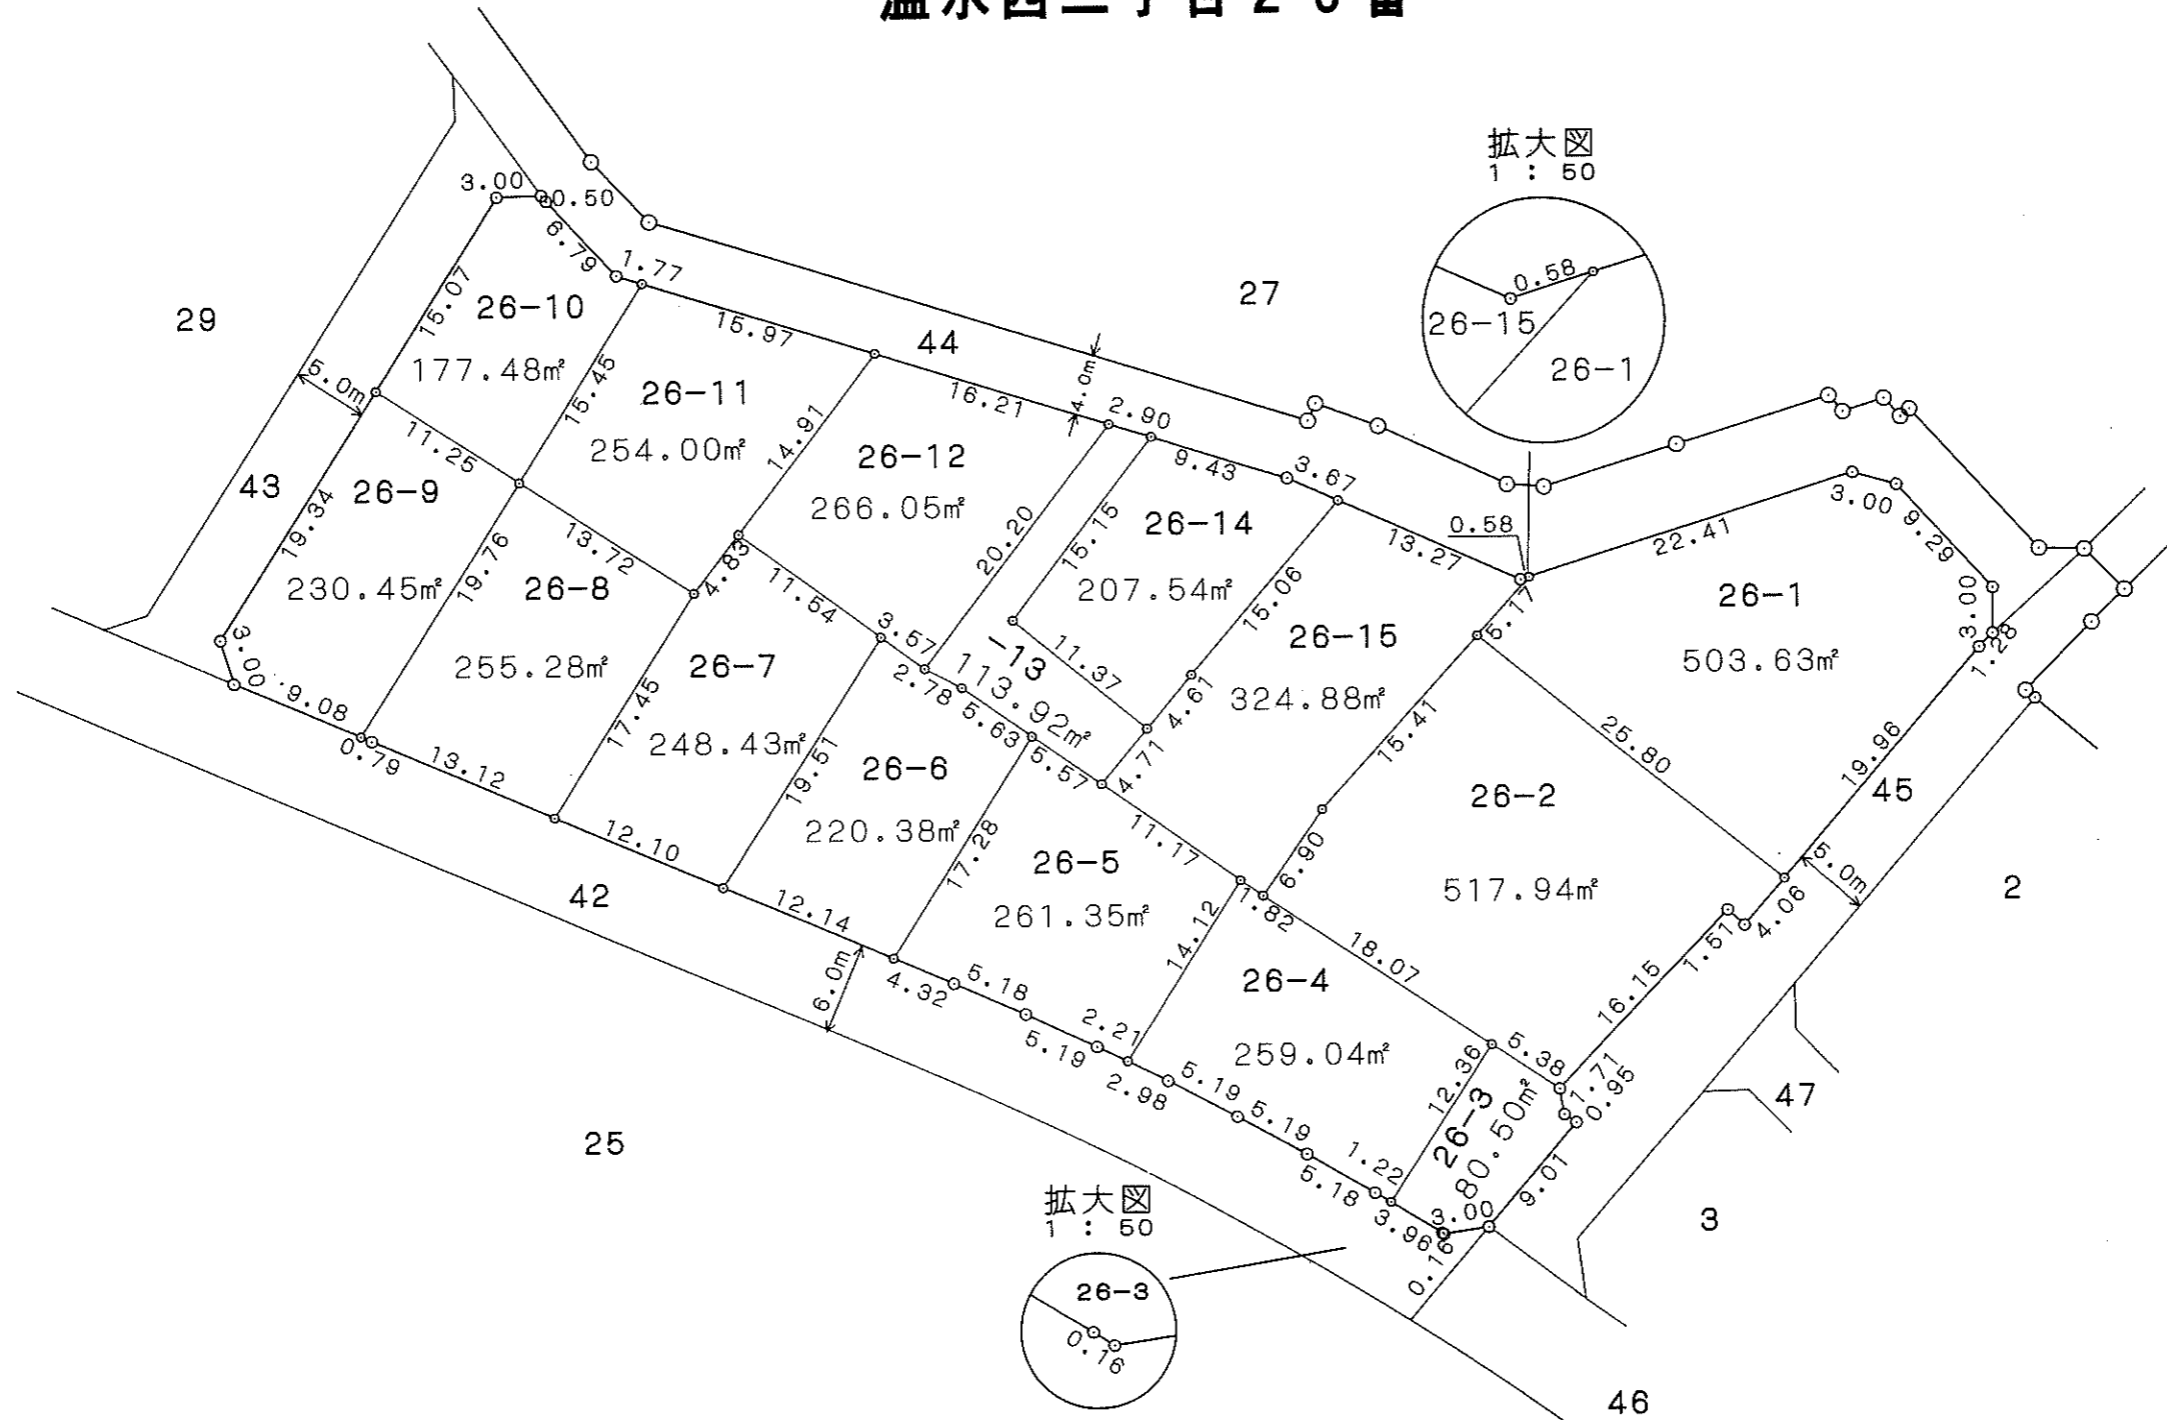



□ が貴殿の換地です。

温水西二丁目 28・(34番)

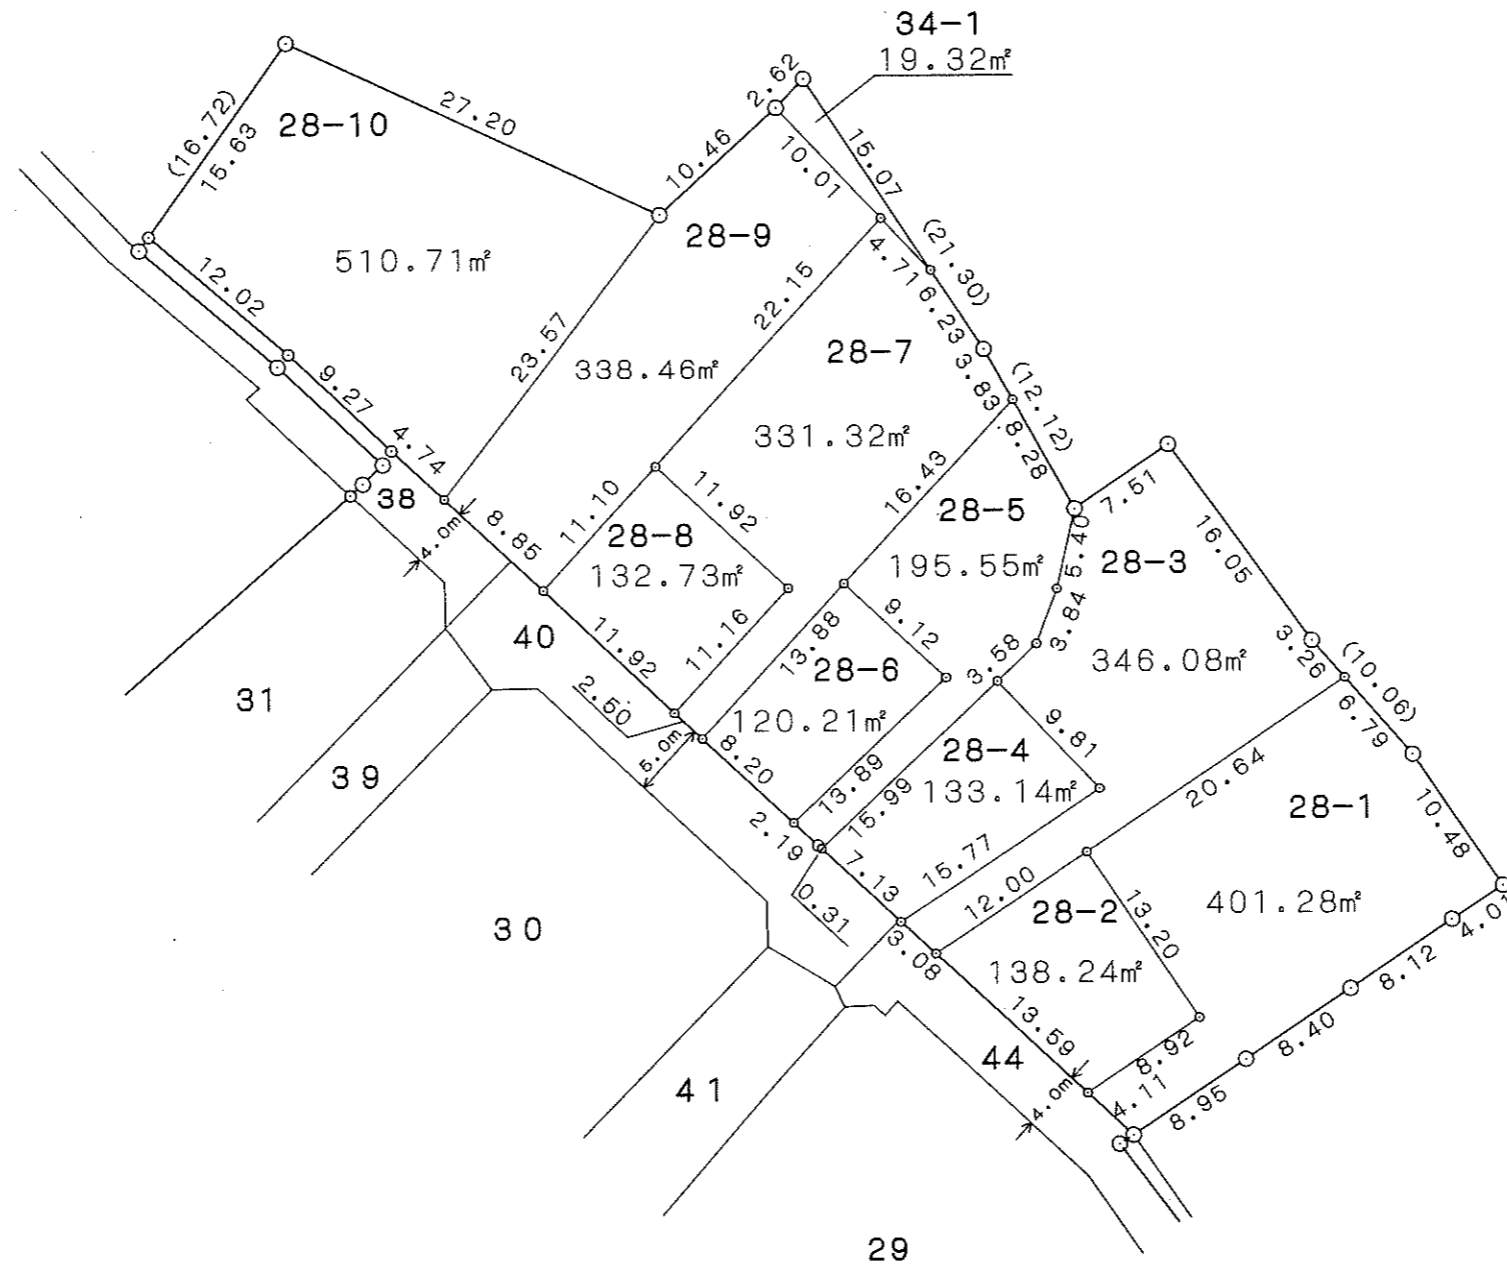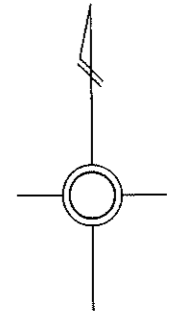



が貴殿の換地です。

温水西二丁目29番

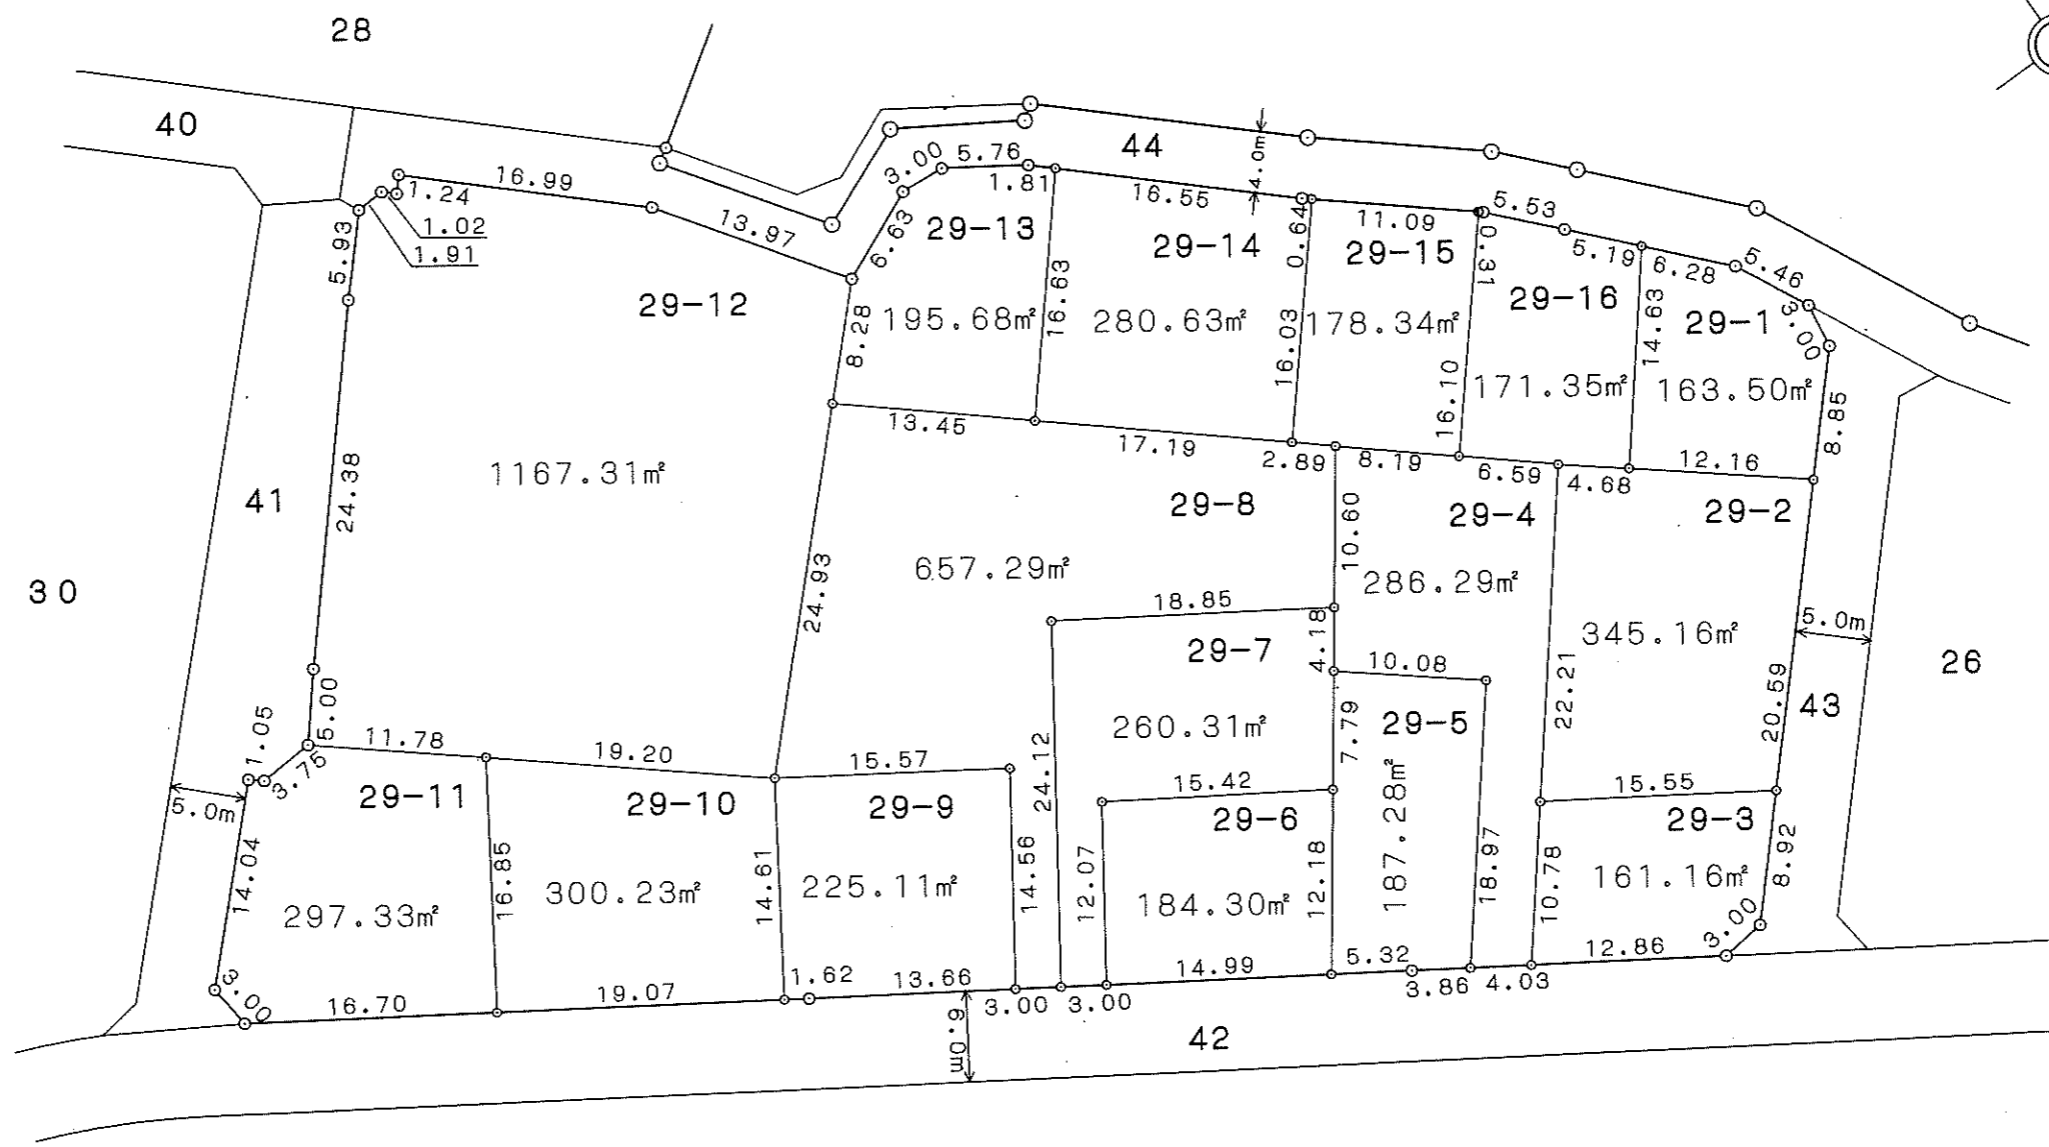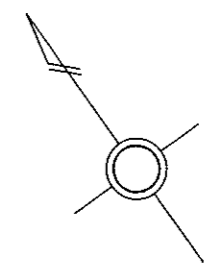



が貴殿の換地です。

温水西二丁目 30番

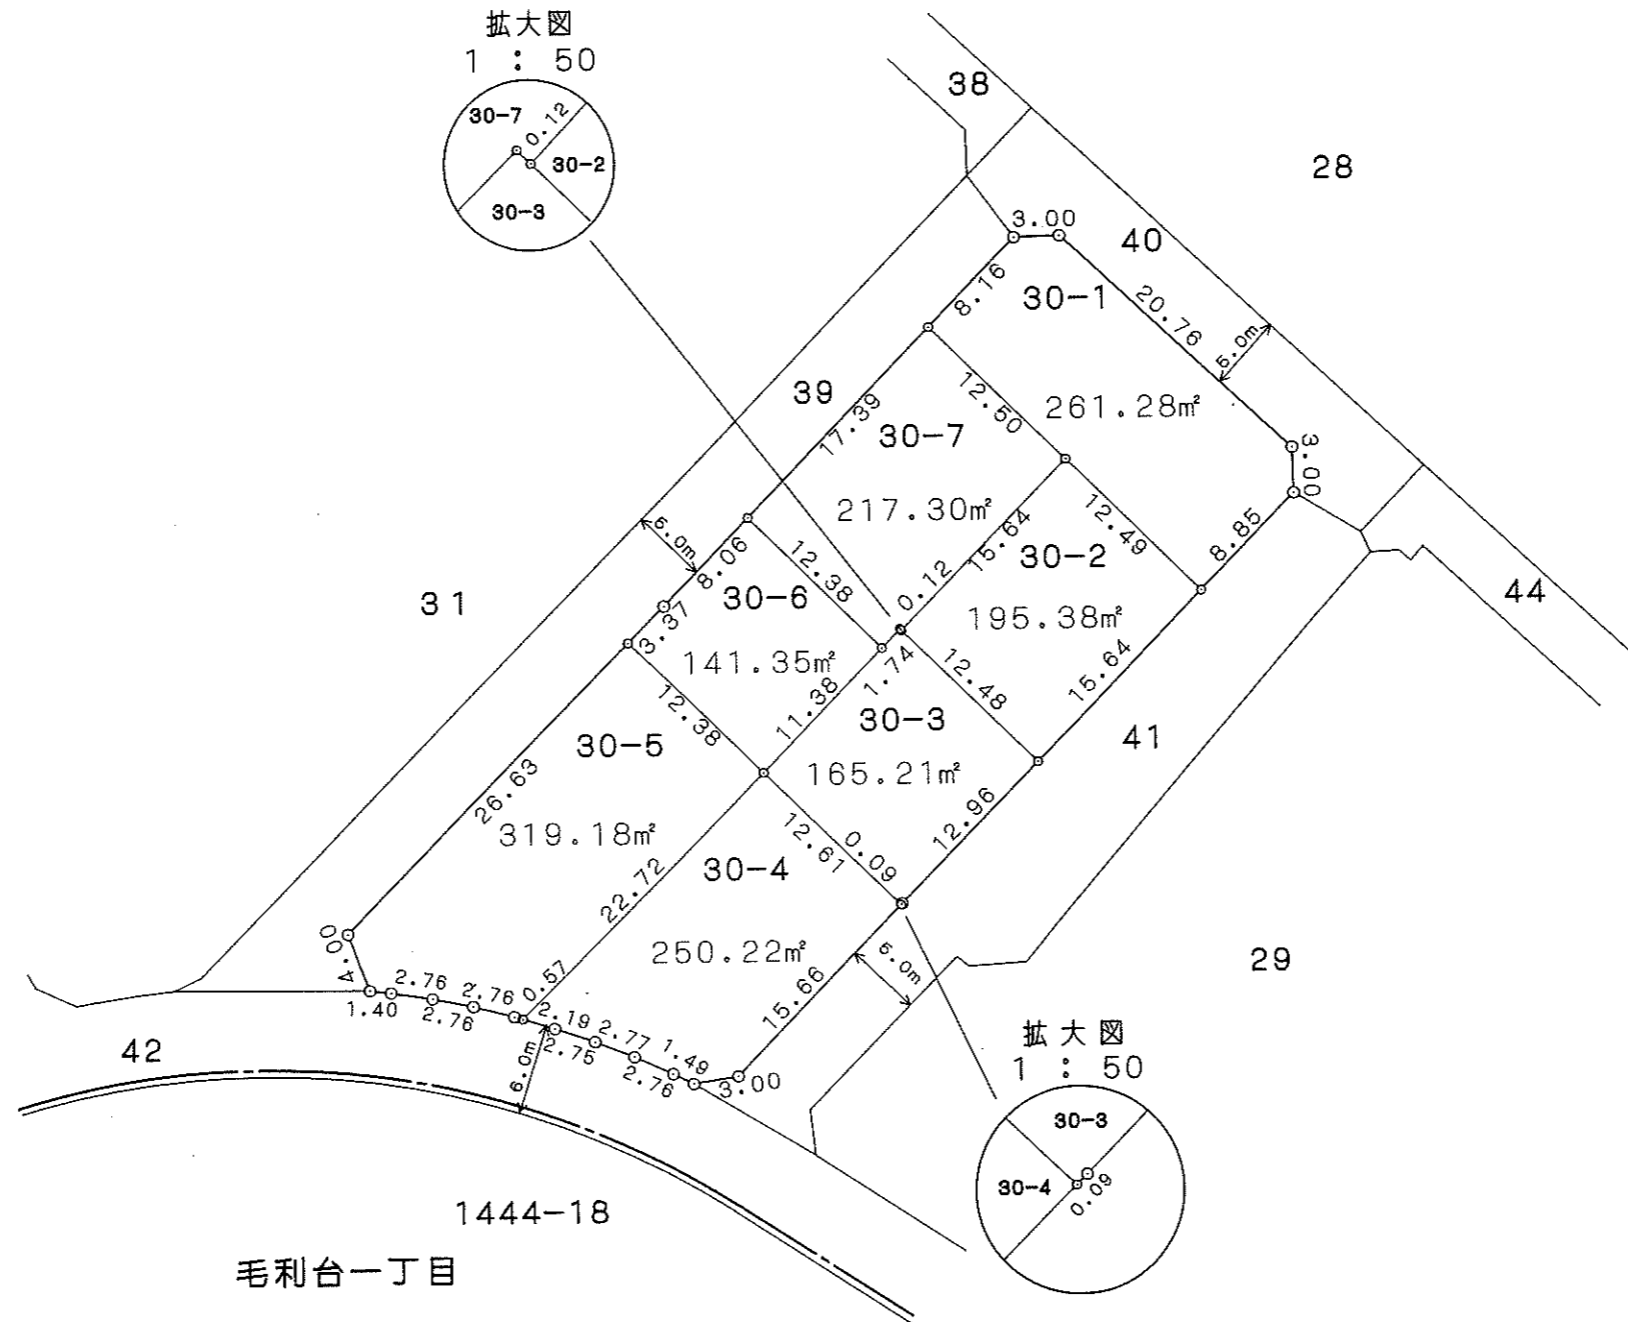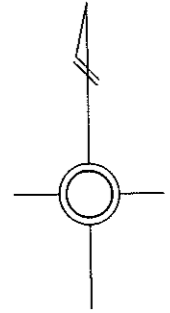



が貴殿の換地です。

温水西二丁目 31 番

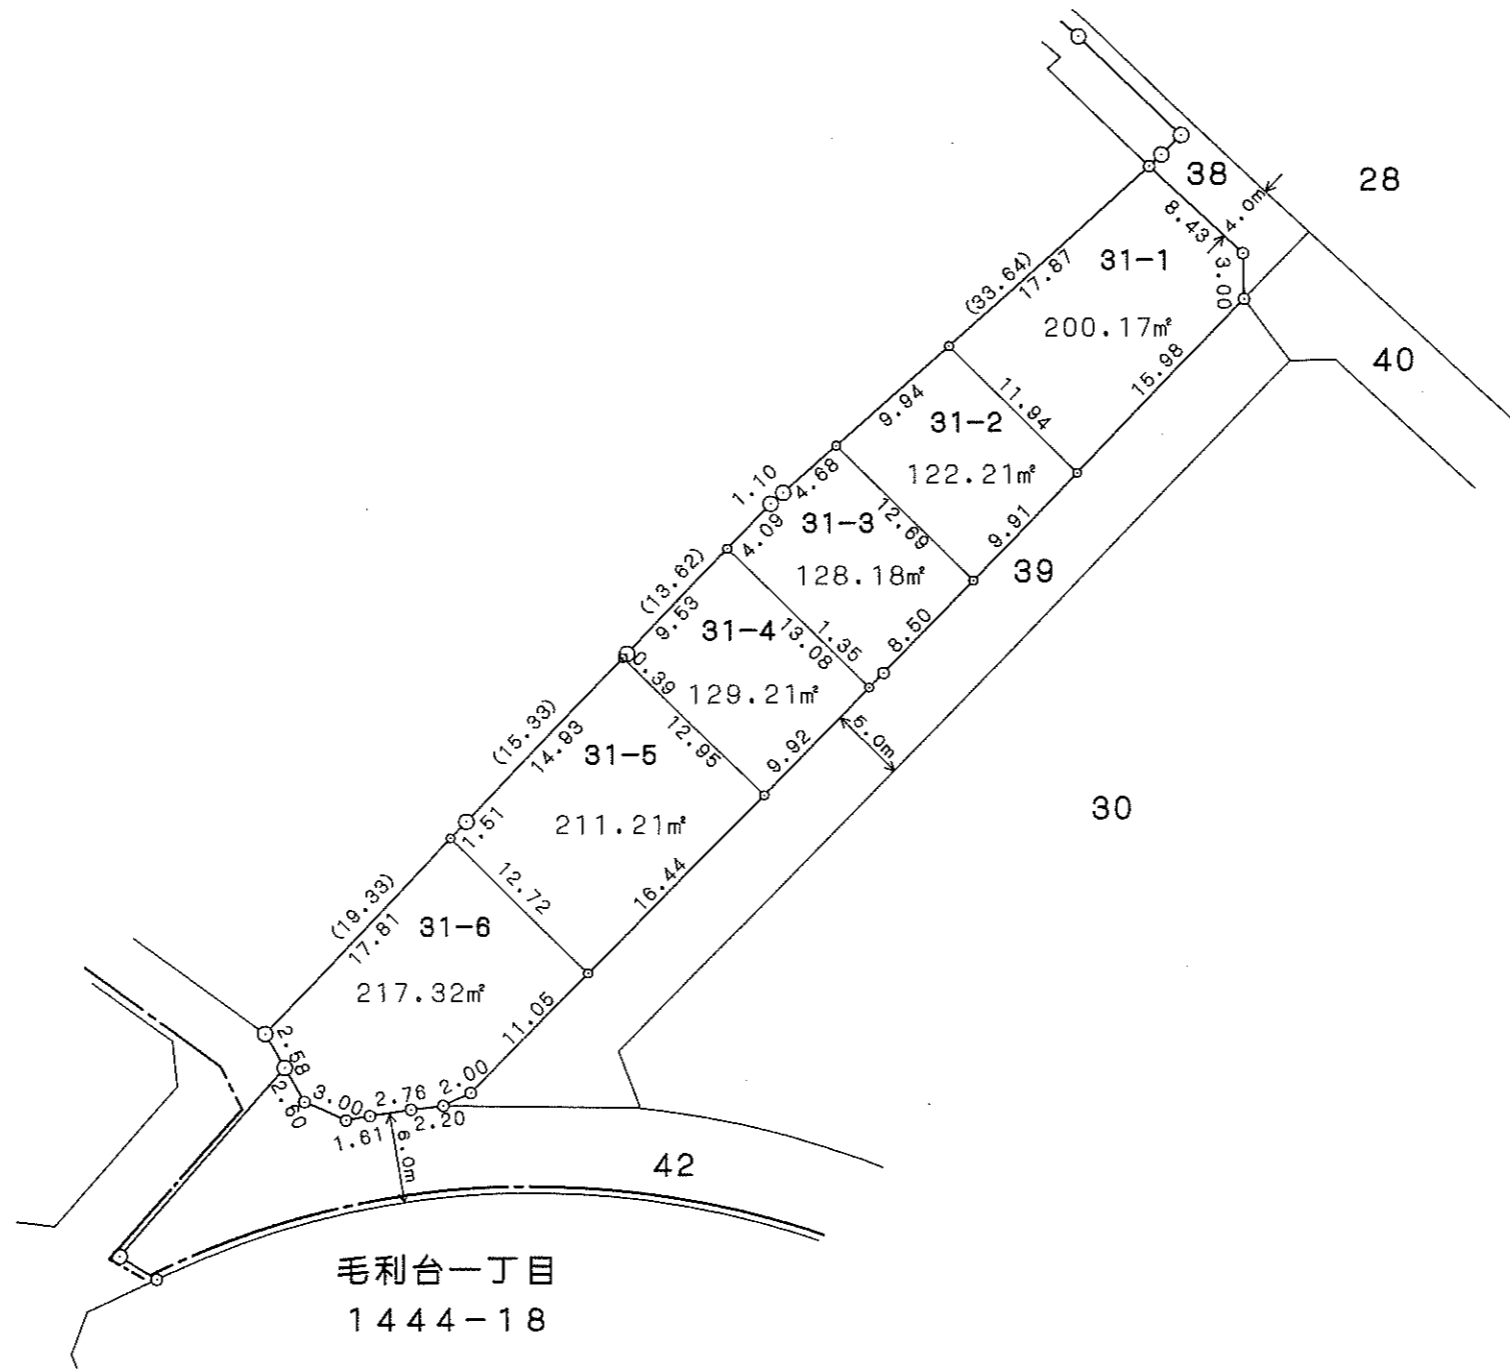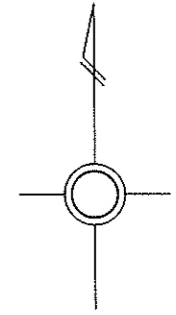

が貴殿の換地です。



温水西二丁目(28)・34番

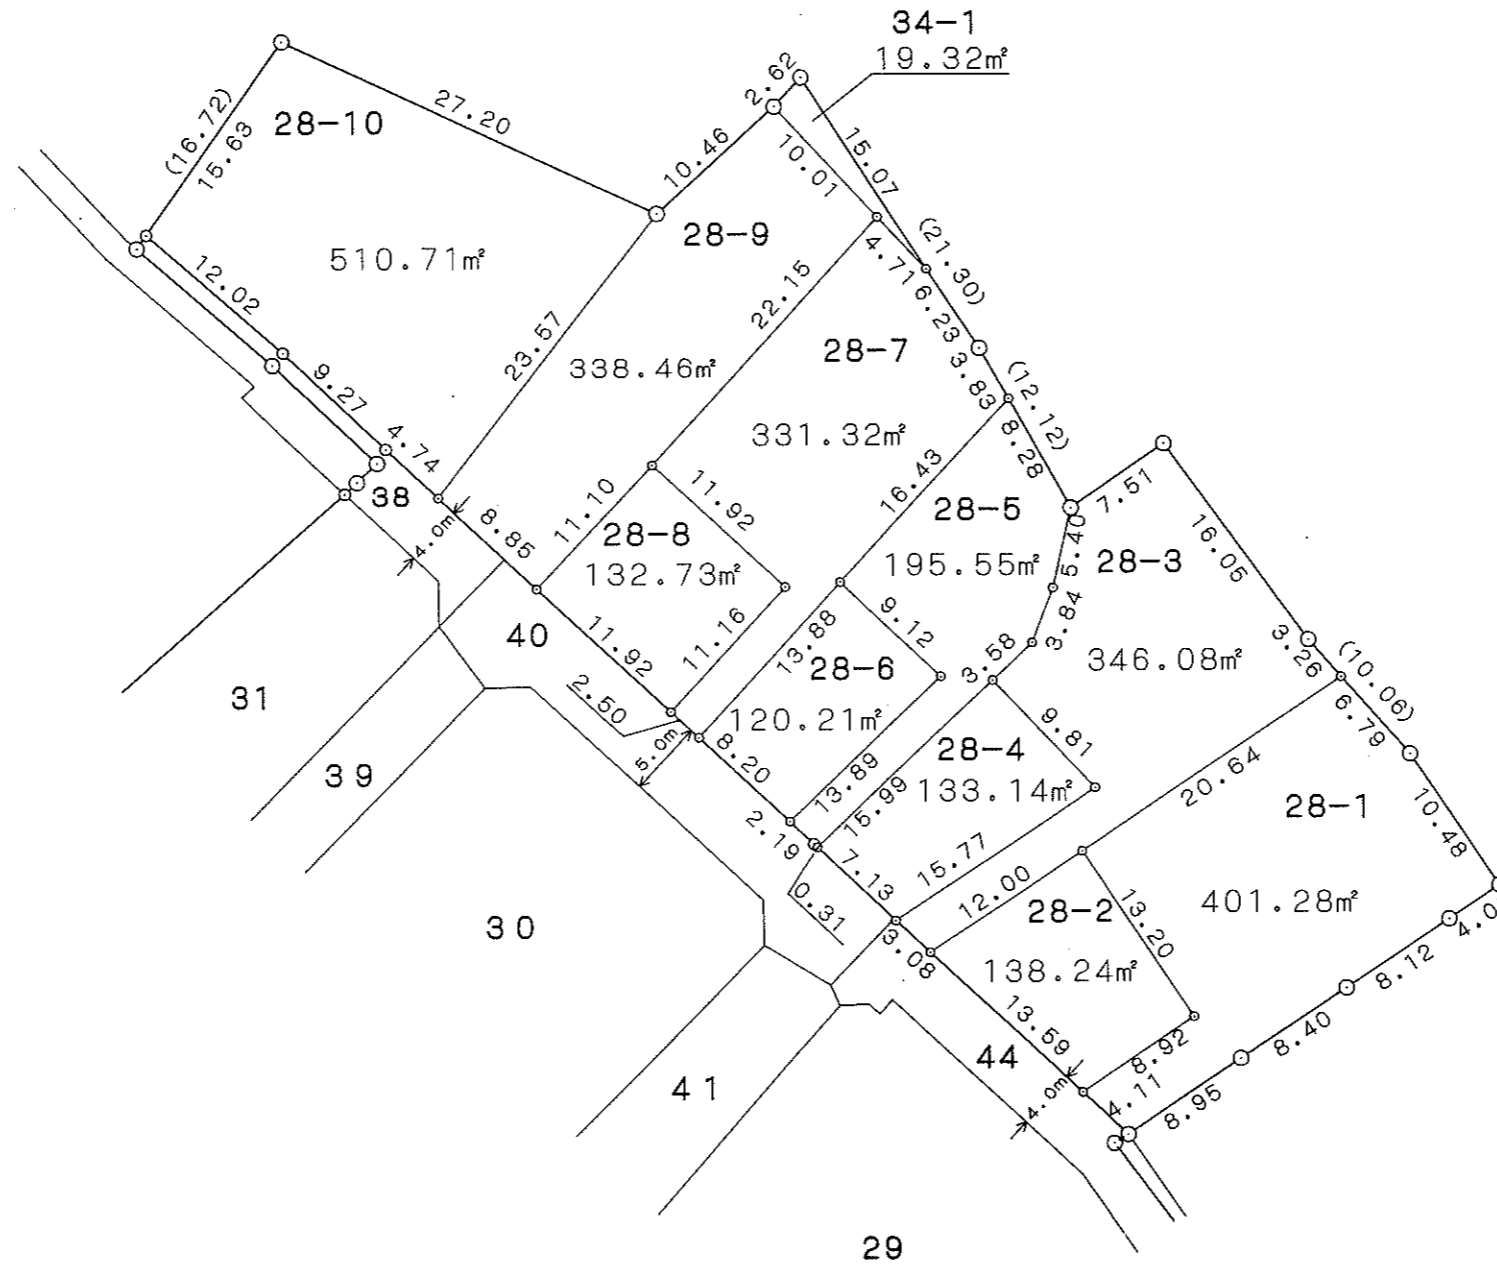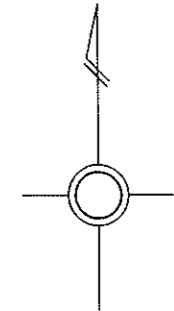

が貴殿の換地です。

厚木市高坪土地区画整理事業 換地図 9街区 縮尺 1:500



(温水西二丁目25番)
毛利台一丁目1444-18番

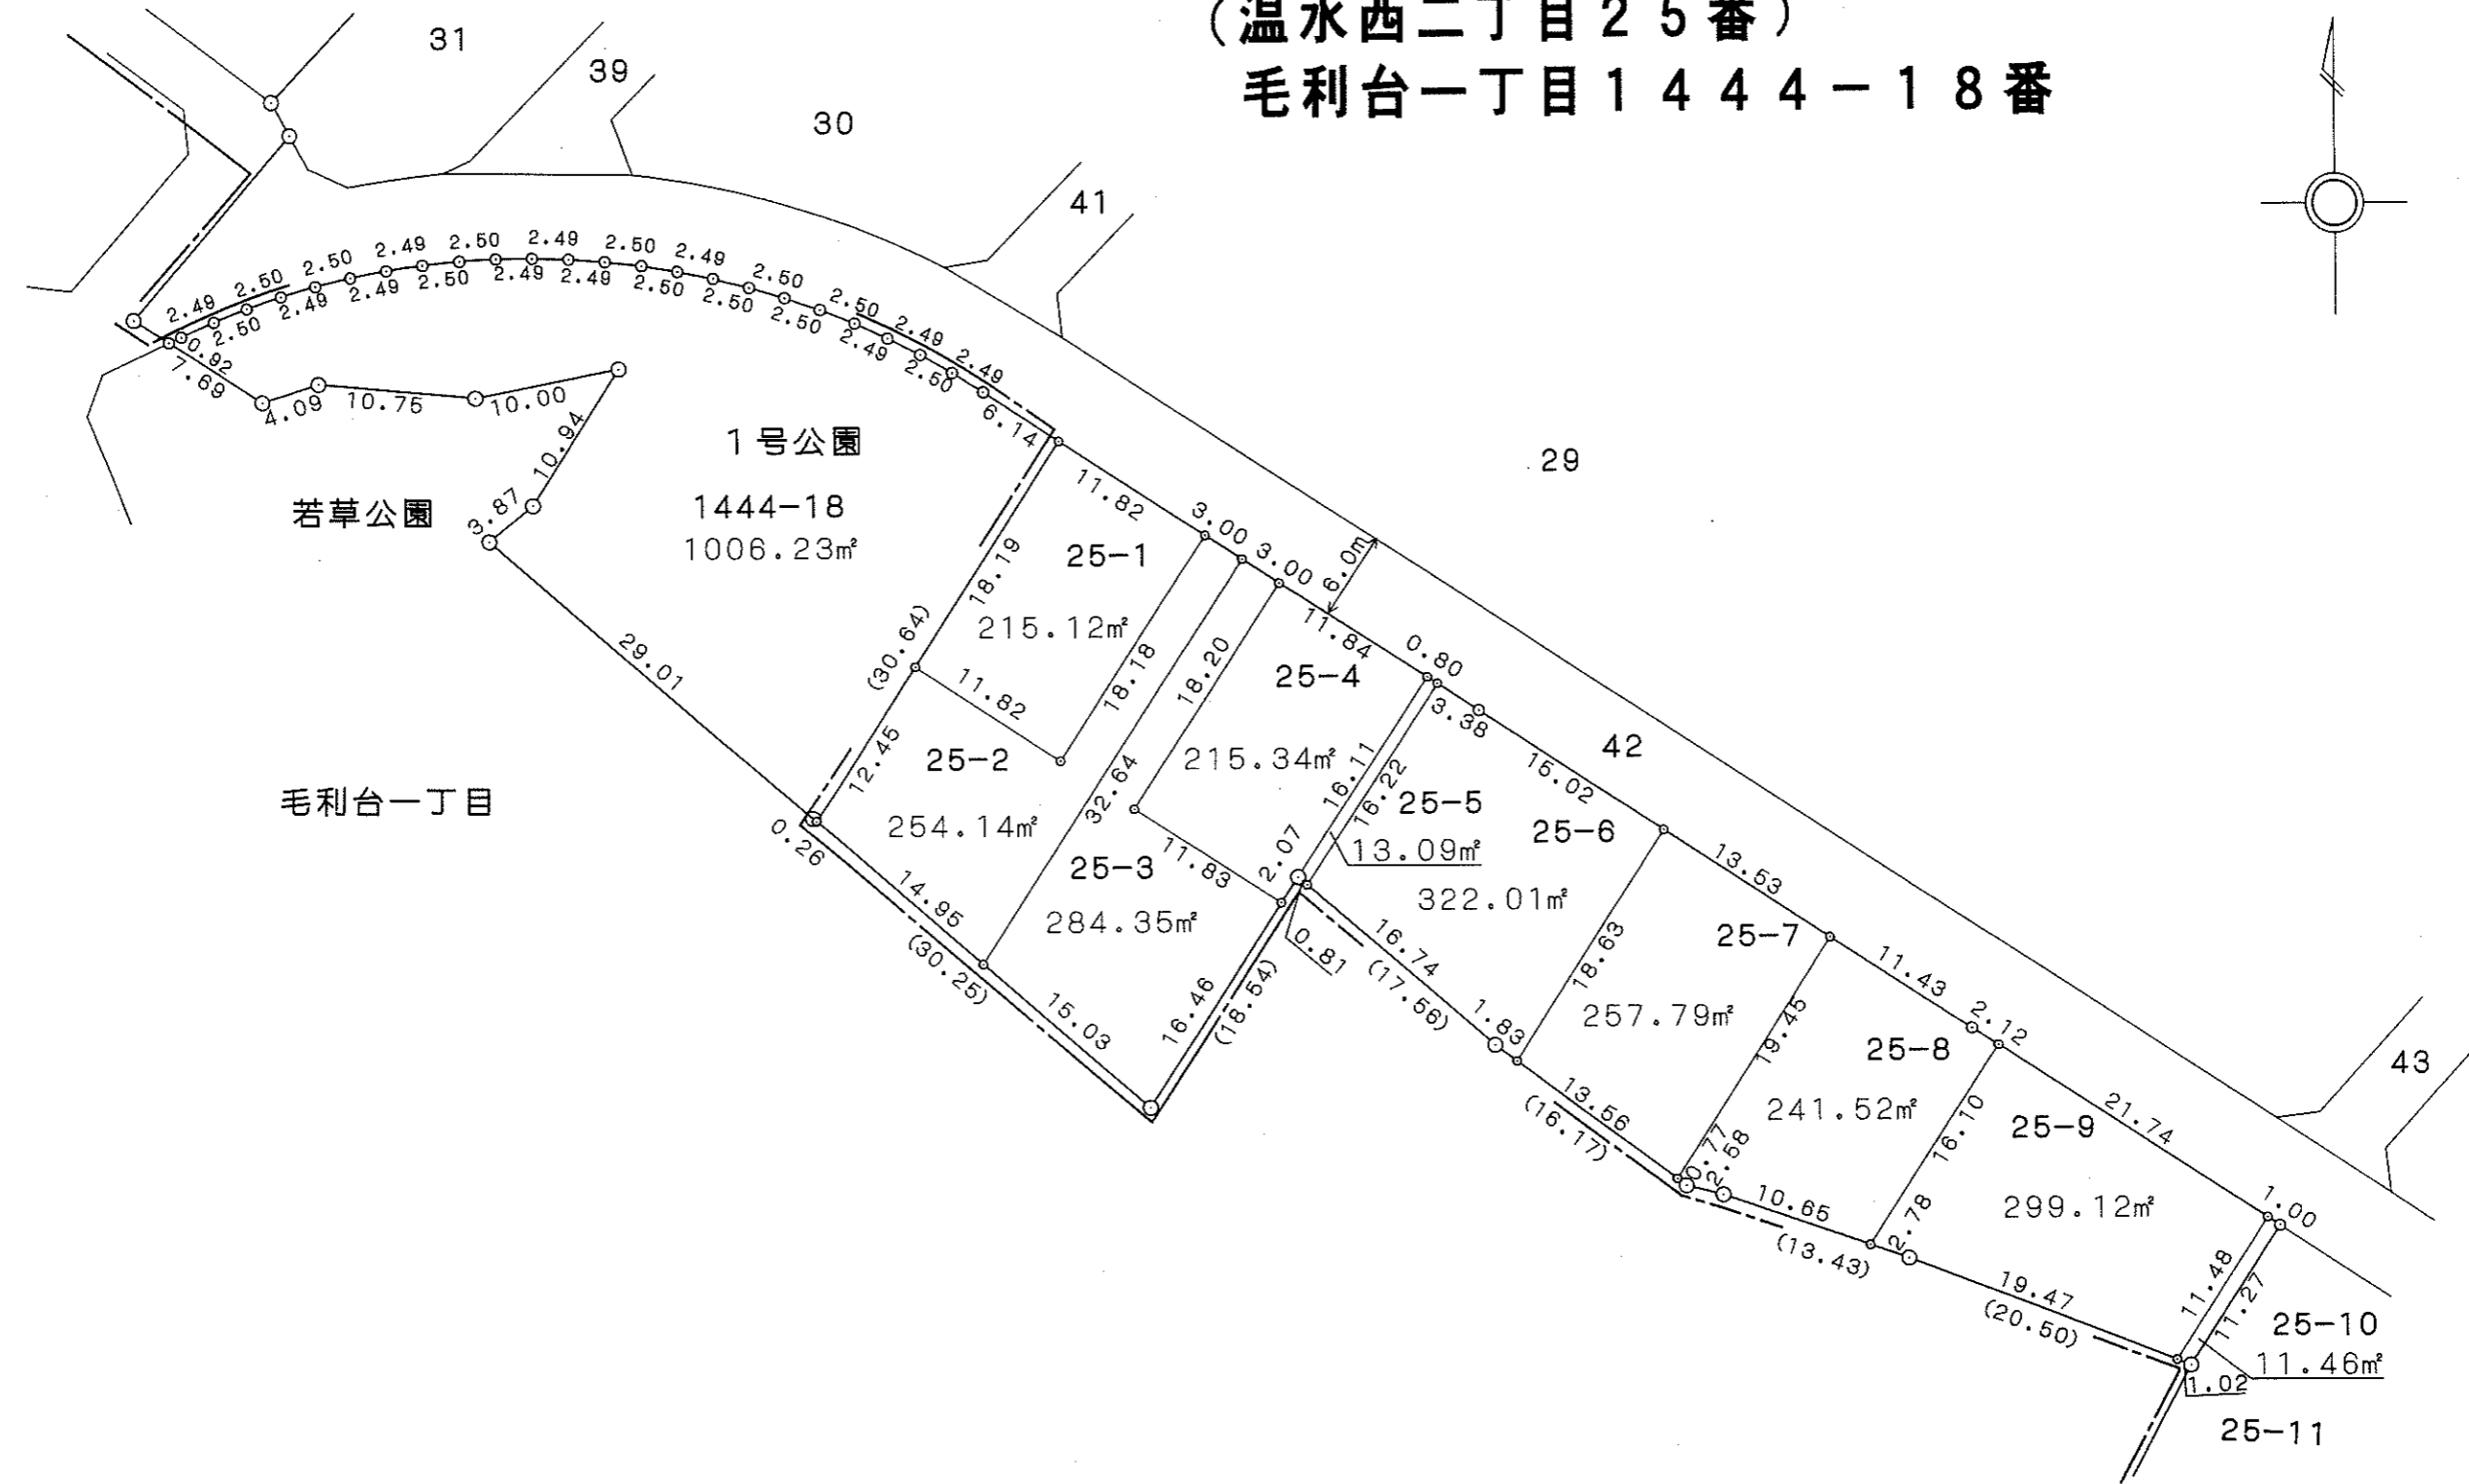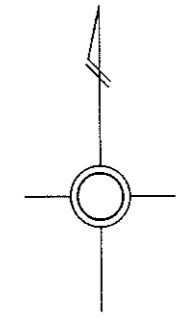

が貴殿の換地です。

厚木市高坪土地区画整理事業 換地図 33街区 縮尺 1:500


(温水西二丁目17番)
毛利台二丁目1405番

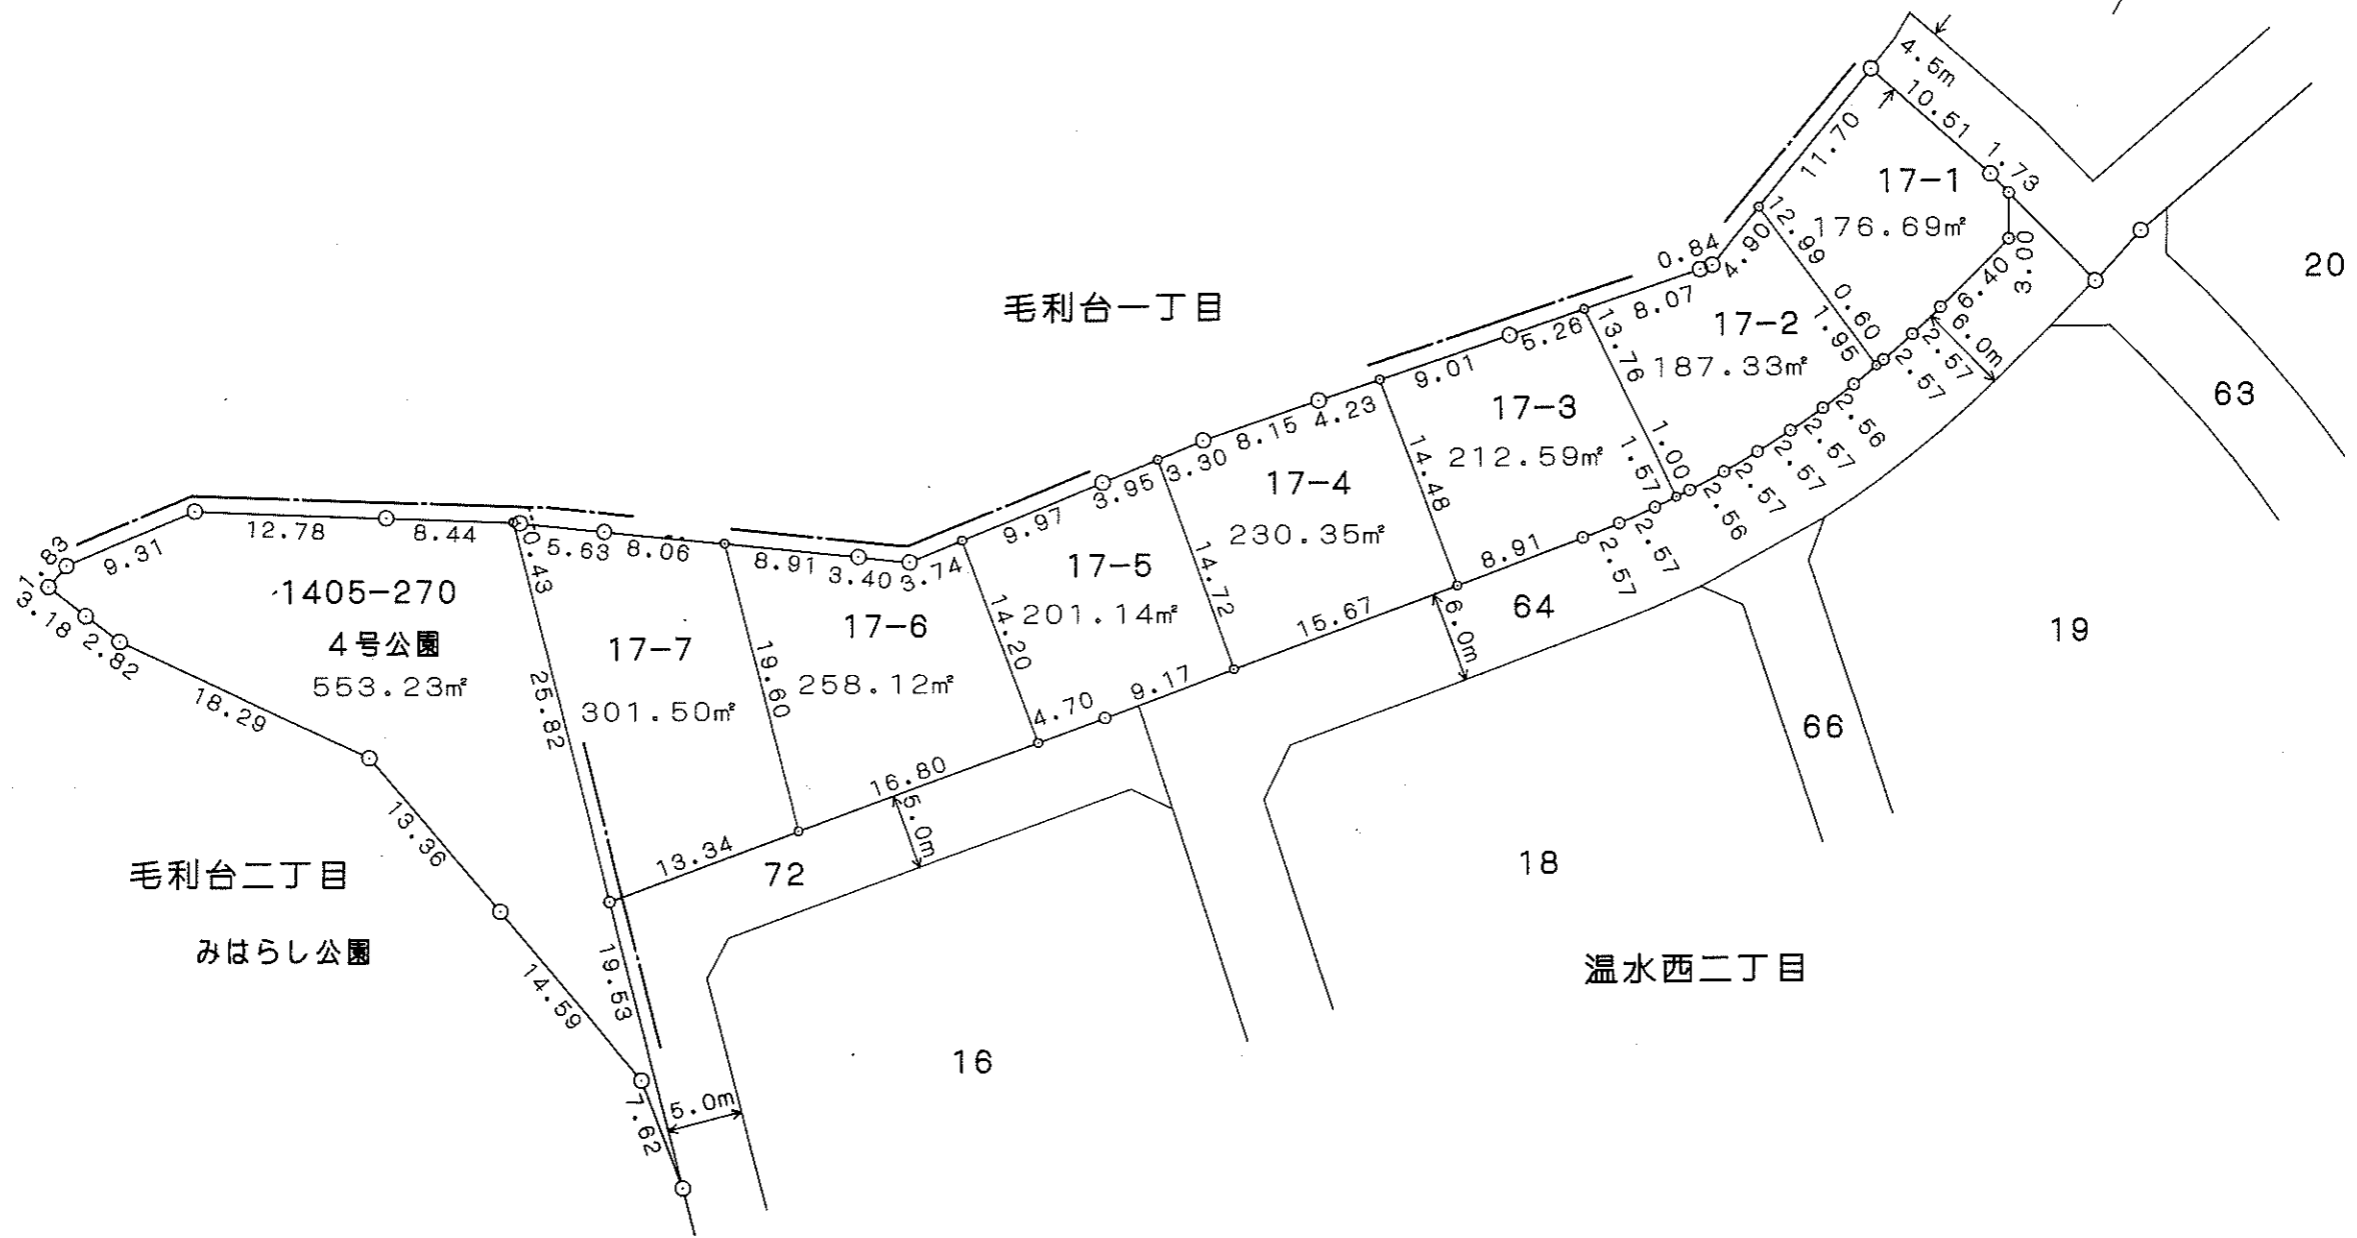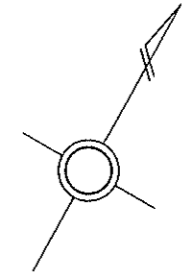


 が貴殿の換地です。

厚木市高坪土地区画整理事業 換地図 40街区 縮尺 1:500

毛利台二丁目1405番

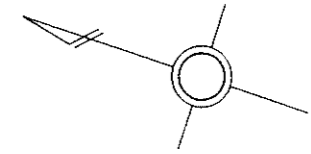


温水西二丁目

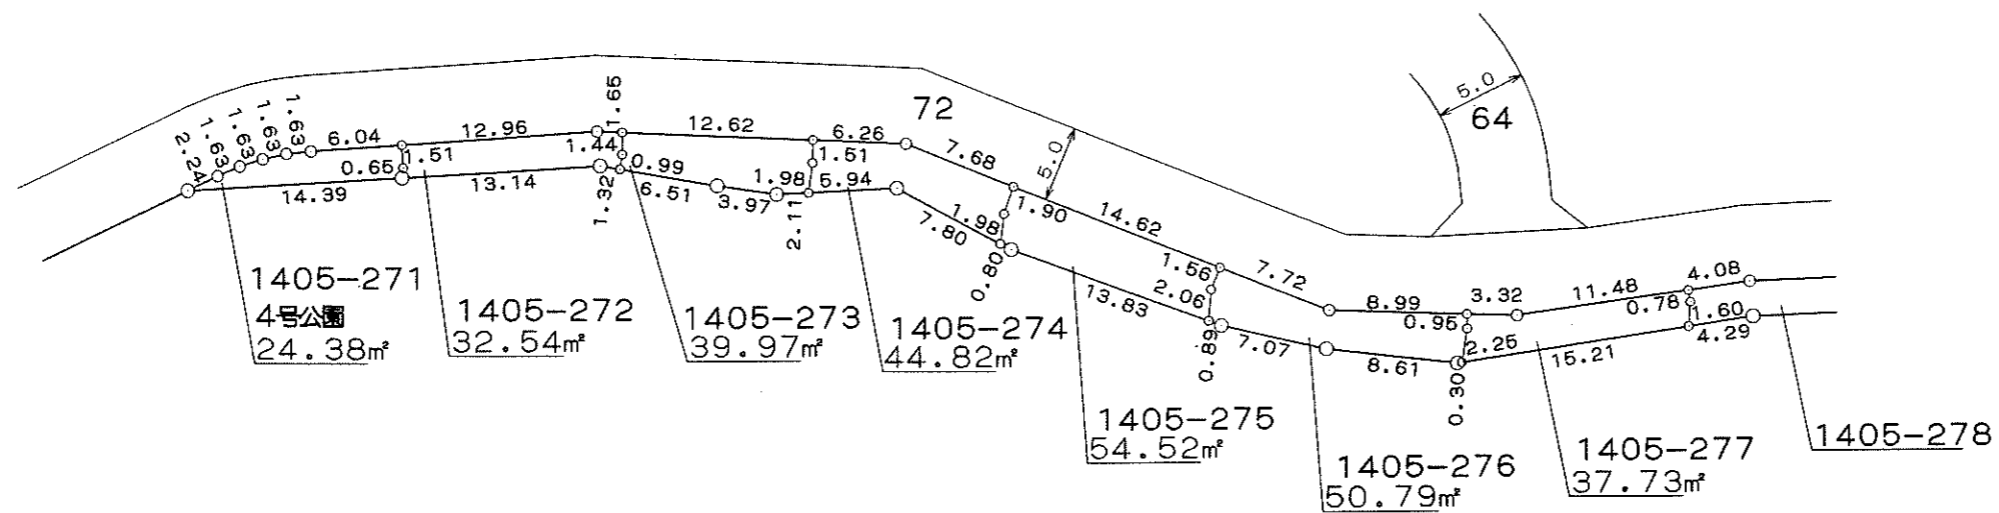


毛利台二丁目

が貴殿の換地です。

毛利台二丁目 1405・1413番

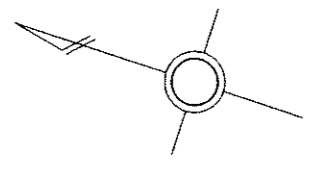

温水西二丁目

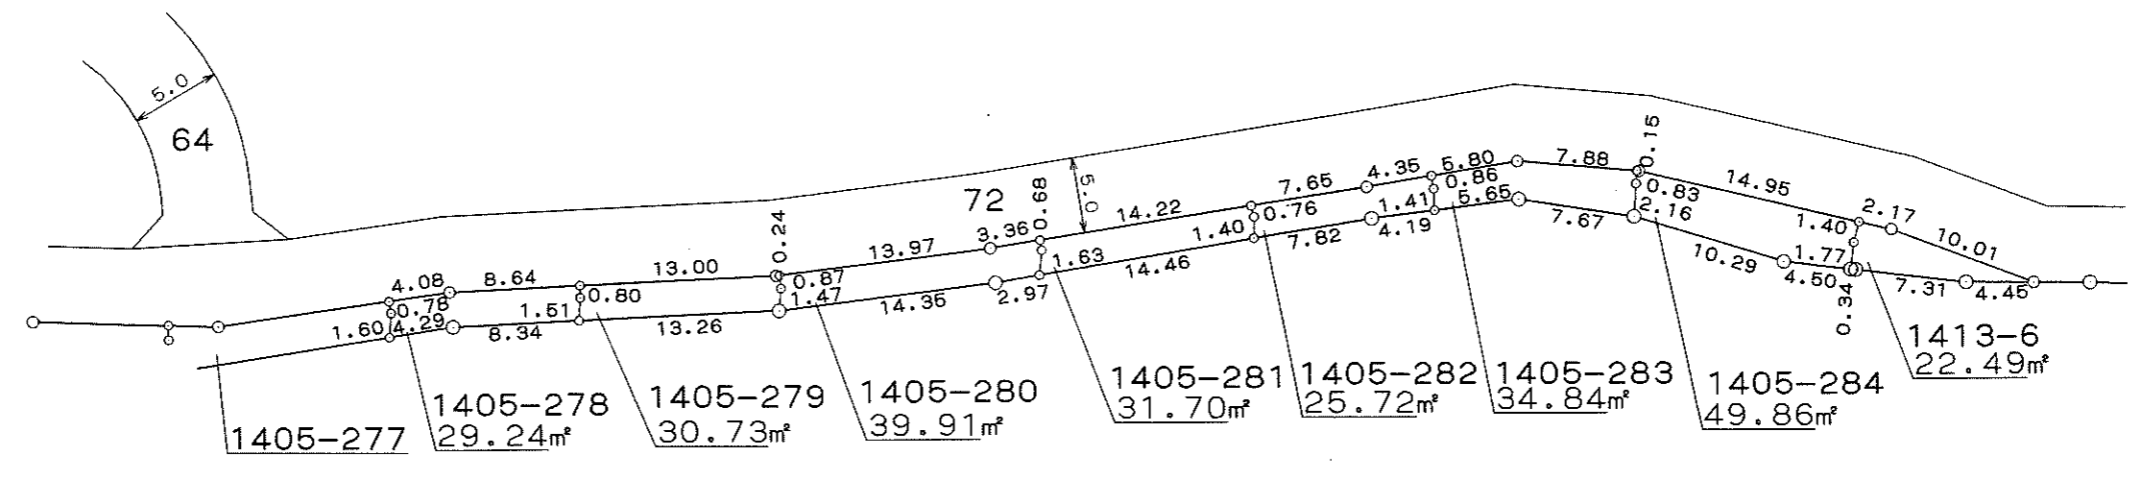

毛利台二丁目

が貴殿の換地です。