


公共下水道事業実施箇所図
令和6年度

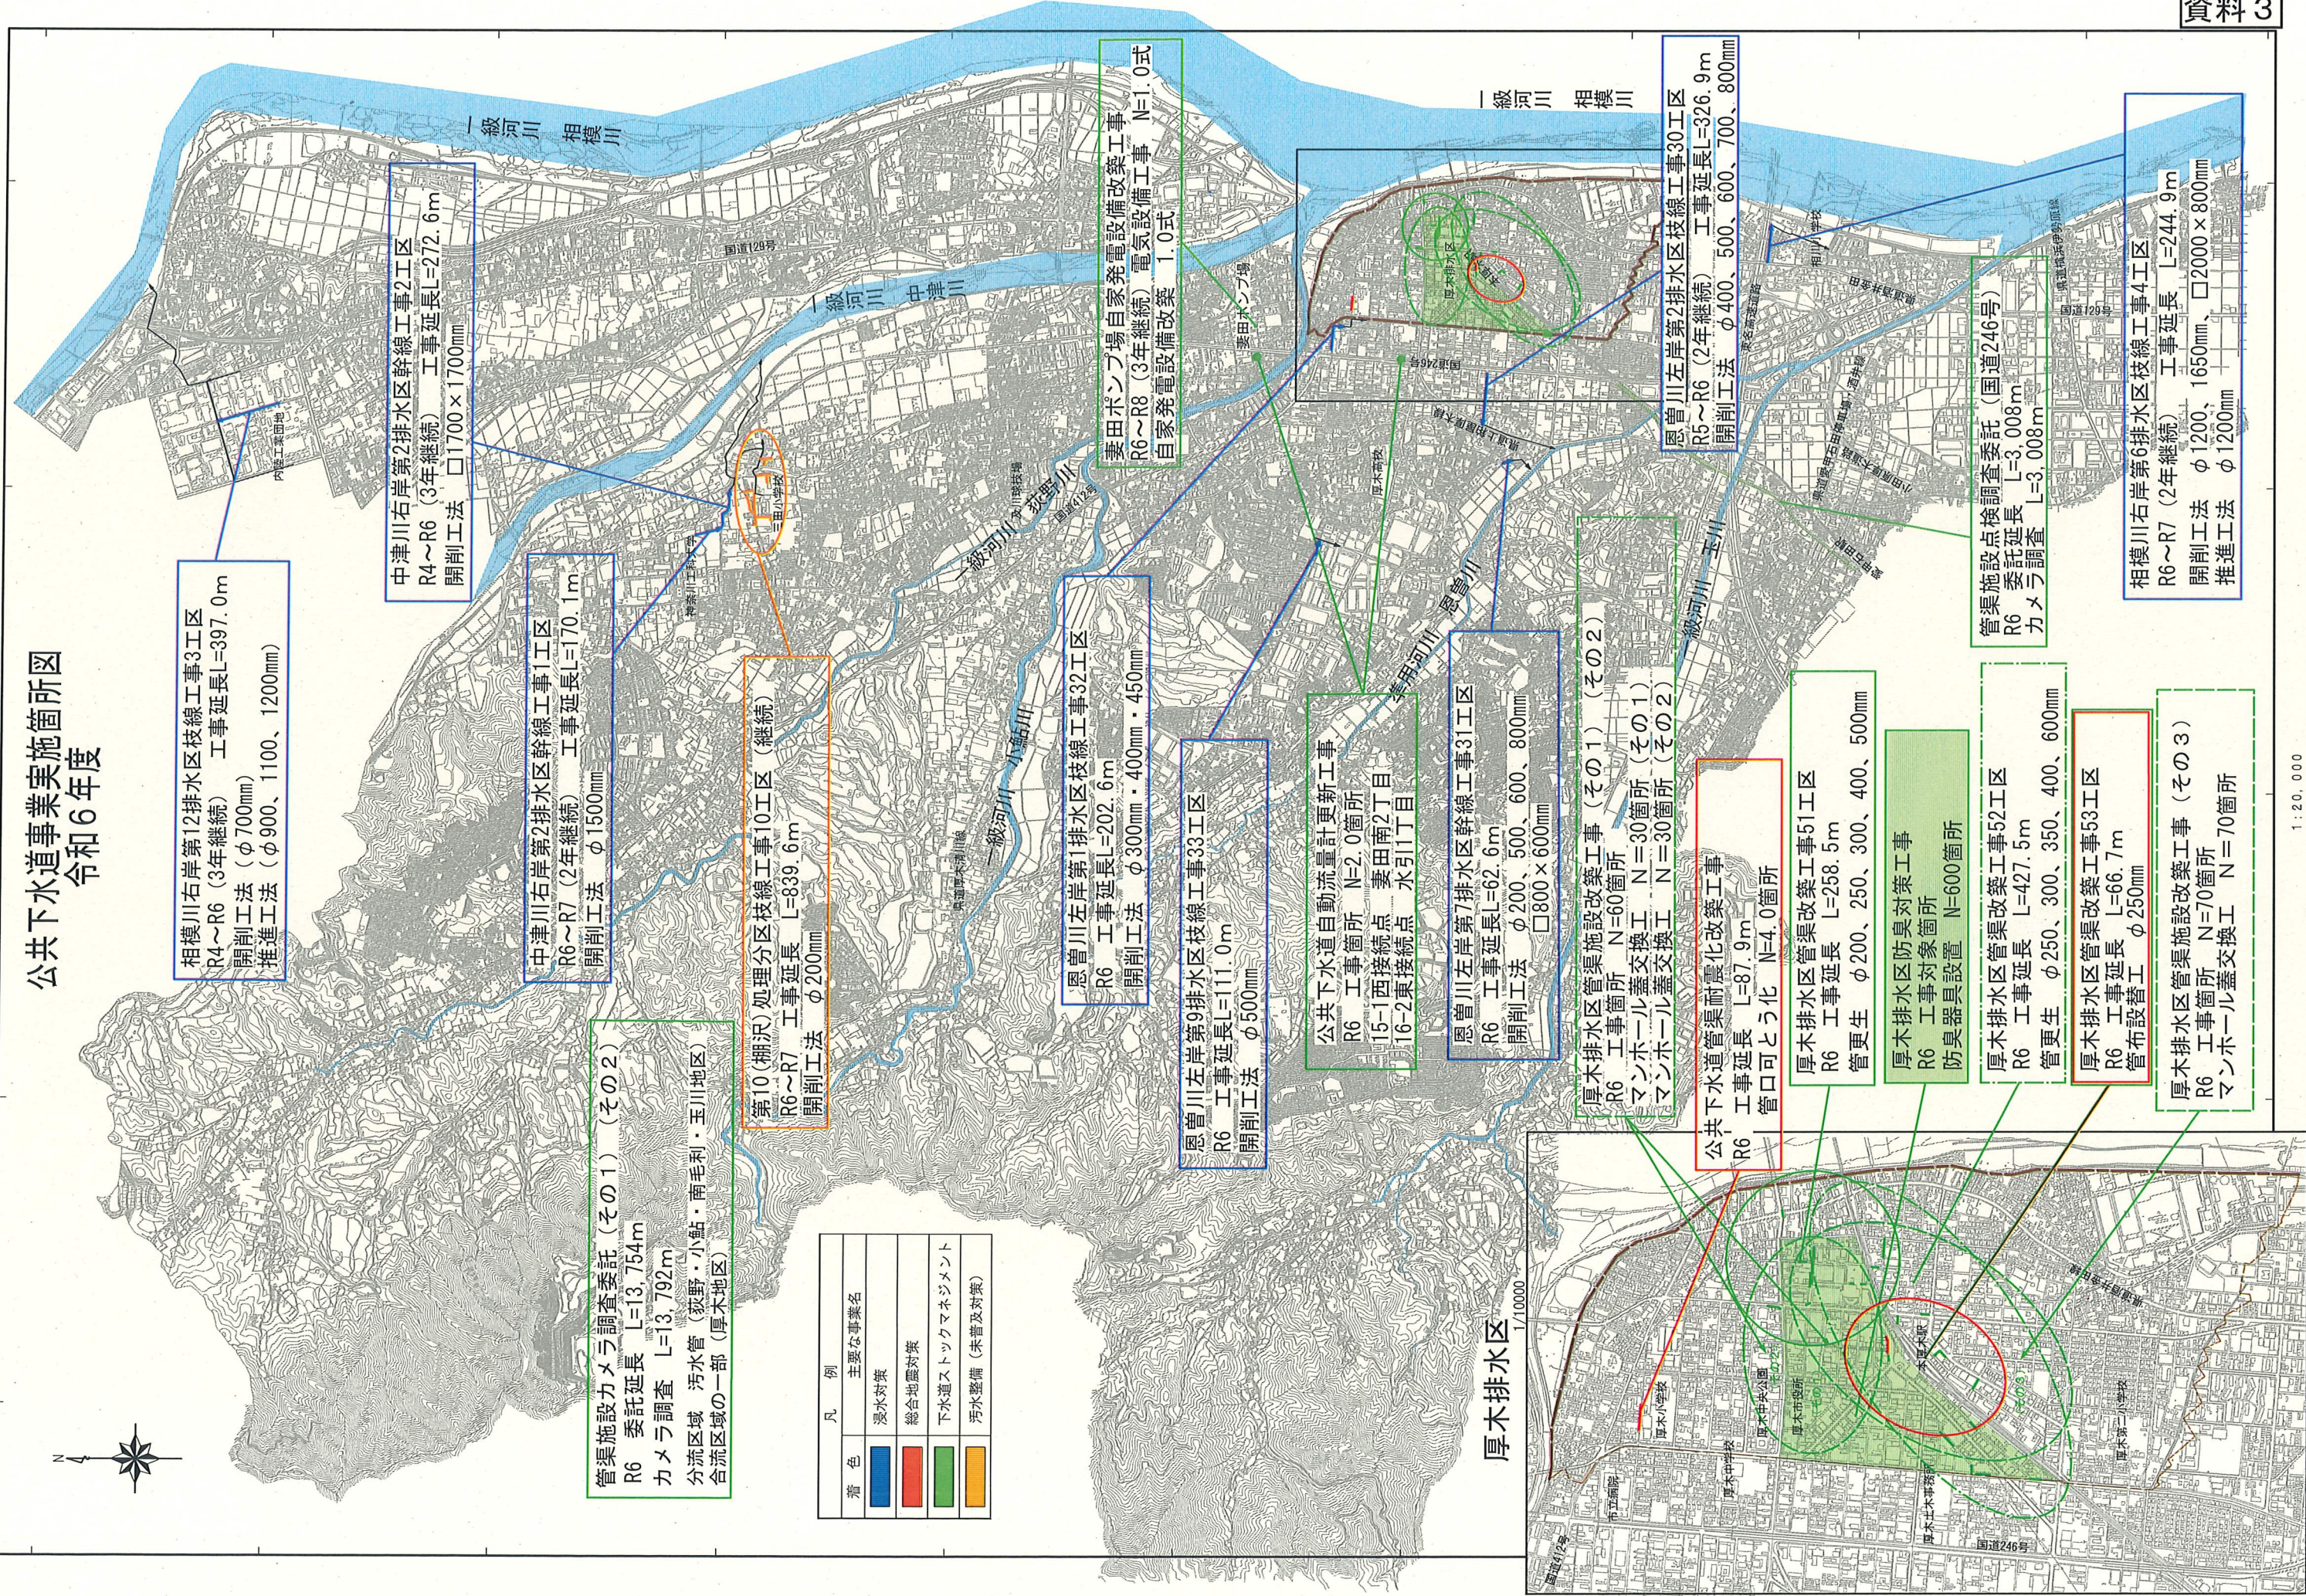

相模川右岸第12排水区枝線工事3工区
R4～R6 (3年継続) 工事延長L=397.0m
開削工法 (φ700mm)
推進工法 (φ900、1100、1200mm)

中津川右岸第2排水区幹線工事2工区
R4～R6 (3年継続) 工事延長L=272.6m
開削工法 □1700×1700mm

中津川右岸第2排水区幹線工事1工区
R6～R7 (2年継続) 工事延長L=170.1m
開削工法 φ1500mm

管渠施設カメラ調査委託 (その1) (その2)
R6 委託延長 L=13,754m
カメラ調査 L=13,792m
分流域 汚水管 (萩野・小淵・南毛利・玉川地区)
合流域の一部 (厚木地区)

第10 (棚沢) 処理分枝線工事10工区 (継続)
R6～R7 工事延長 L=839.6m
開削工法 φ200mm

恩曾川左岸第1排水区枝線工事32工区
R6 工事延長L=202.6m
開削工法 φ300mm・400mm・450mm

恩曾川左岸第9排水区枝線工事33工区
R6 工事延長L=111.0m
開削工法 φ500mm

公共下水道自動流量計更新工事
R6 工事箇所 N=2.0箇所
15-1西接続点 妻田南2丁目
16-2東接続点 水引1丁目

恩曾川左岸第7排水区幹線工事31工区
R6 工事延長L=62.6m
開削工法 φ200、500、600、800mm
□1800×600mm

厚木排水区管渠施設改築工事 (その1) (その2)
R6 工事箇所 N=60箇所
マンホール蓋交換工 N=30箇所 (その1)
マンホール蓋交換工 N=30箇所 (その2)

公共下水道管渠耐震化改築工事
R6 工事延長 L=87.9m
管口可とう化 N=4.0箇所

厚木排水区管渠改築工事51工区
R6 工事延長 L=238.5m
管更生 φ200、250、300、400、500mm


厚木排水区防臭対策工事
R6 工事対象箇所
防臭器具設置 N=600箇所

厚木排水区管渠改築工事52工区
R6 工事延長 L=427.5m
管更生 φ250、300、350、400、600mm

厚木排水区管渠改築工事53工区
R6 工事延長 L=66.7m
管布設替工 φ250mm

厚木排水区管渠施設改築工事 (その3)
R6 工事箇所 N=70箇所
マンホール蓋交換工 N=70箇所

厚木排水区

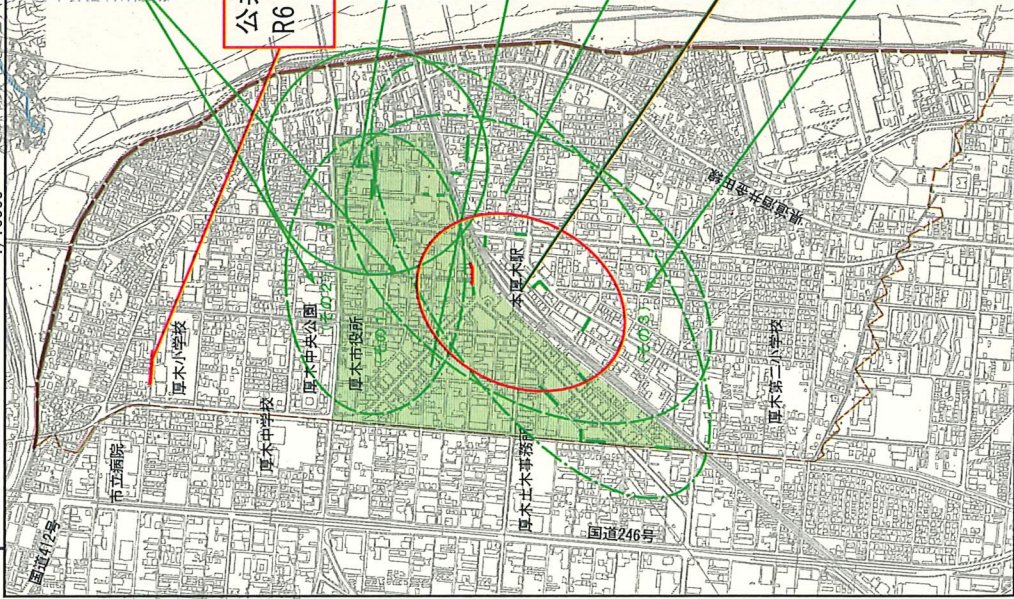

妻田ポンプ場自家発電設備改築工事
R6～R8 (3年継続) 電気設備工事 N=1.0式
自家発電設備改築 1.0式

恩曾川左岸第2排水区枝線工事30工区
R5～R6 (2年継続) 工事延長L=326.9m
開削工法 φ400、500、600、700、800mm

管渠施設点検調査委託 (国道246号)
R6 委託延長 L=3,008m
カメラ調査 L=3,008m

相模川右岸第6排水区枝線工事4工区
R6～R7 (2年継続) 工事延長 L=244.9m
開削工法 φ1200、1650mm、□2000×800mm
推進工法 φ1200mm