
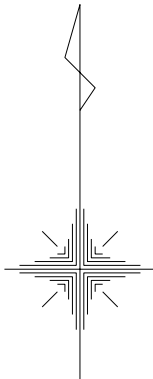


平成 2 8 年度 地籍調査事業（第02計画区）業務委託
（厚木市 幸町 地内）

筆界点等集合図 縮尺 1/500

L³⁵-3

L⁴⁵-1

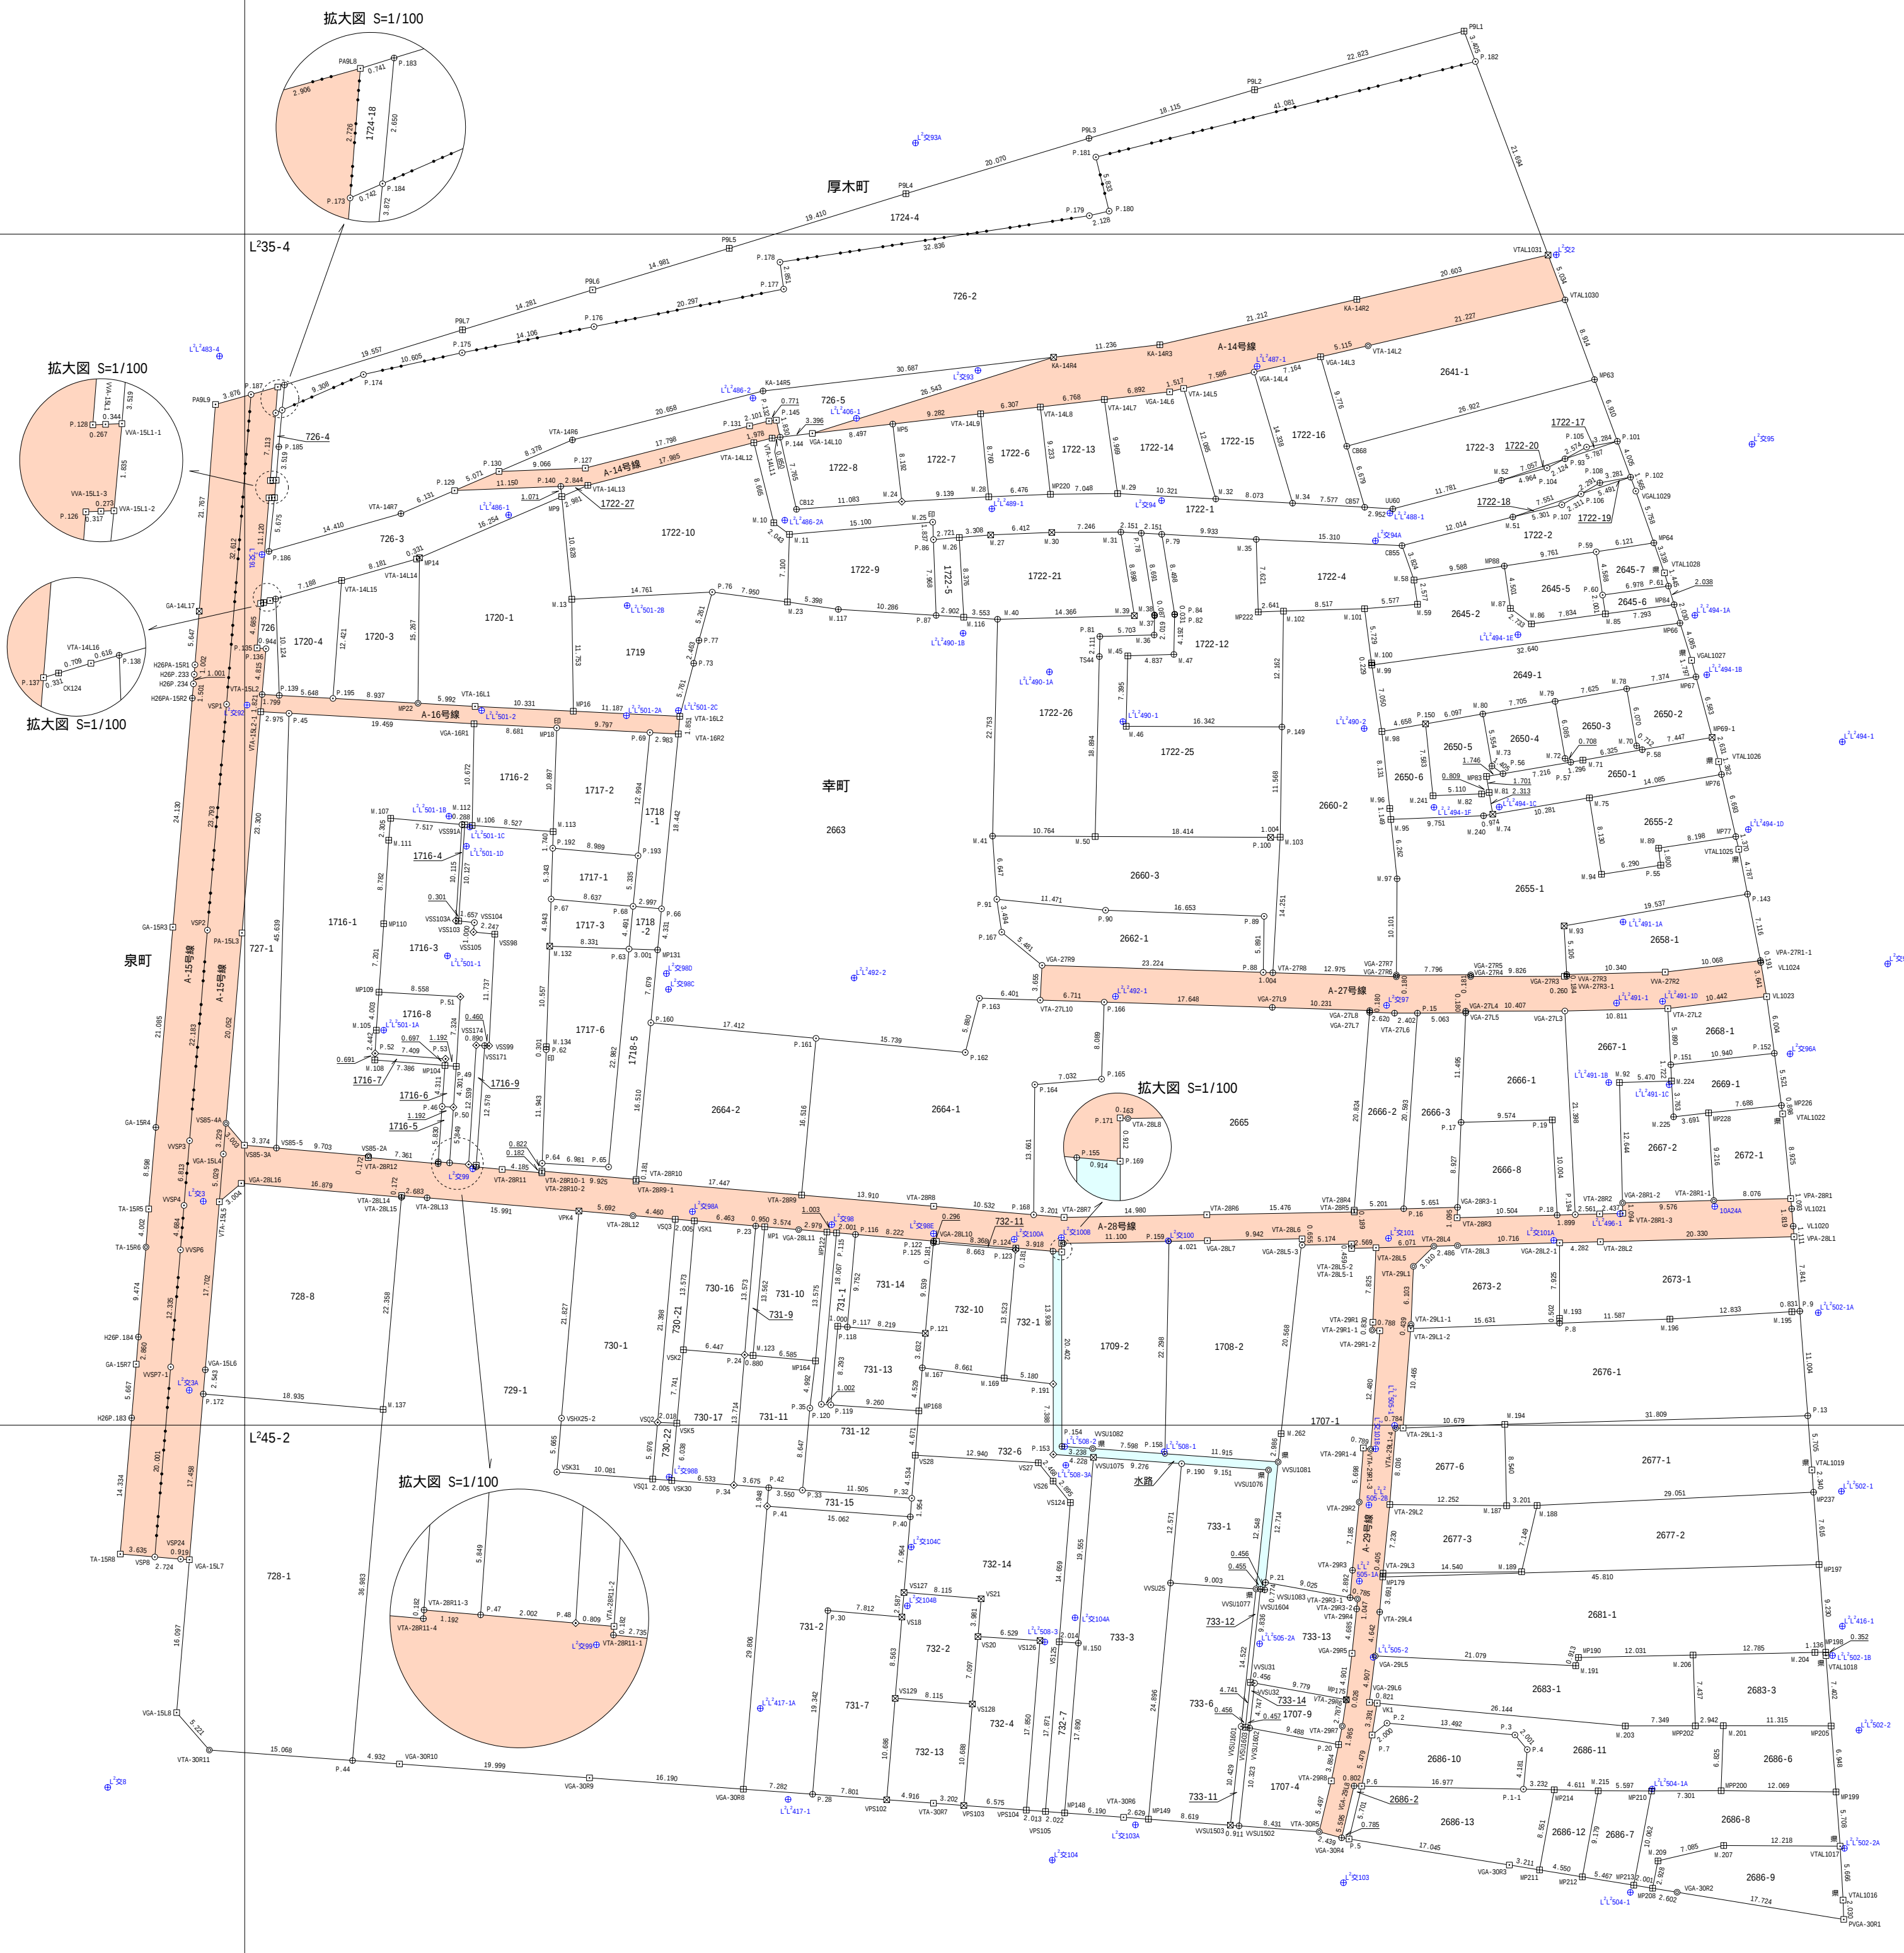

凡 例	
記 号	境界線の種類
◎	市 石 杭
⊙	県 石 杭
□	市 金 属 標
⊞	県 金 属 標
田	民 石 杭
⊞	民 金 属 標
◇	プラスチック杭
⊕	金 属 杭
⊙	列 米 ・ 印
○	計 算 点
⊕	地籍図根多角点
⊕	測量図根点
▽	街区多角点
(地籍)	筆界未定地

(世界測地系 測地成果 2011)			
図 面 名	筆界点等集合図（第 02 計画区）		
所 在	厚木市 泉町 地内		
作成年月日	平成 2 9 年 2 月 2 8 日	縮 尺	1 : 2 5 0
作 成 者	神奈川県厚木市水引一丁目 5 番 1 2 号 株式会社 八咫測量設計		