


令和元年度 地籍調査事業（第06計画区）業務委託
厚木市 水引一丁目及び松枝一丁目 地内

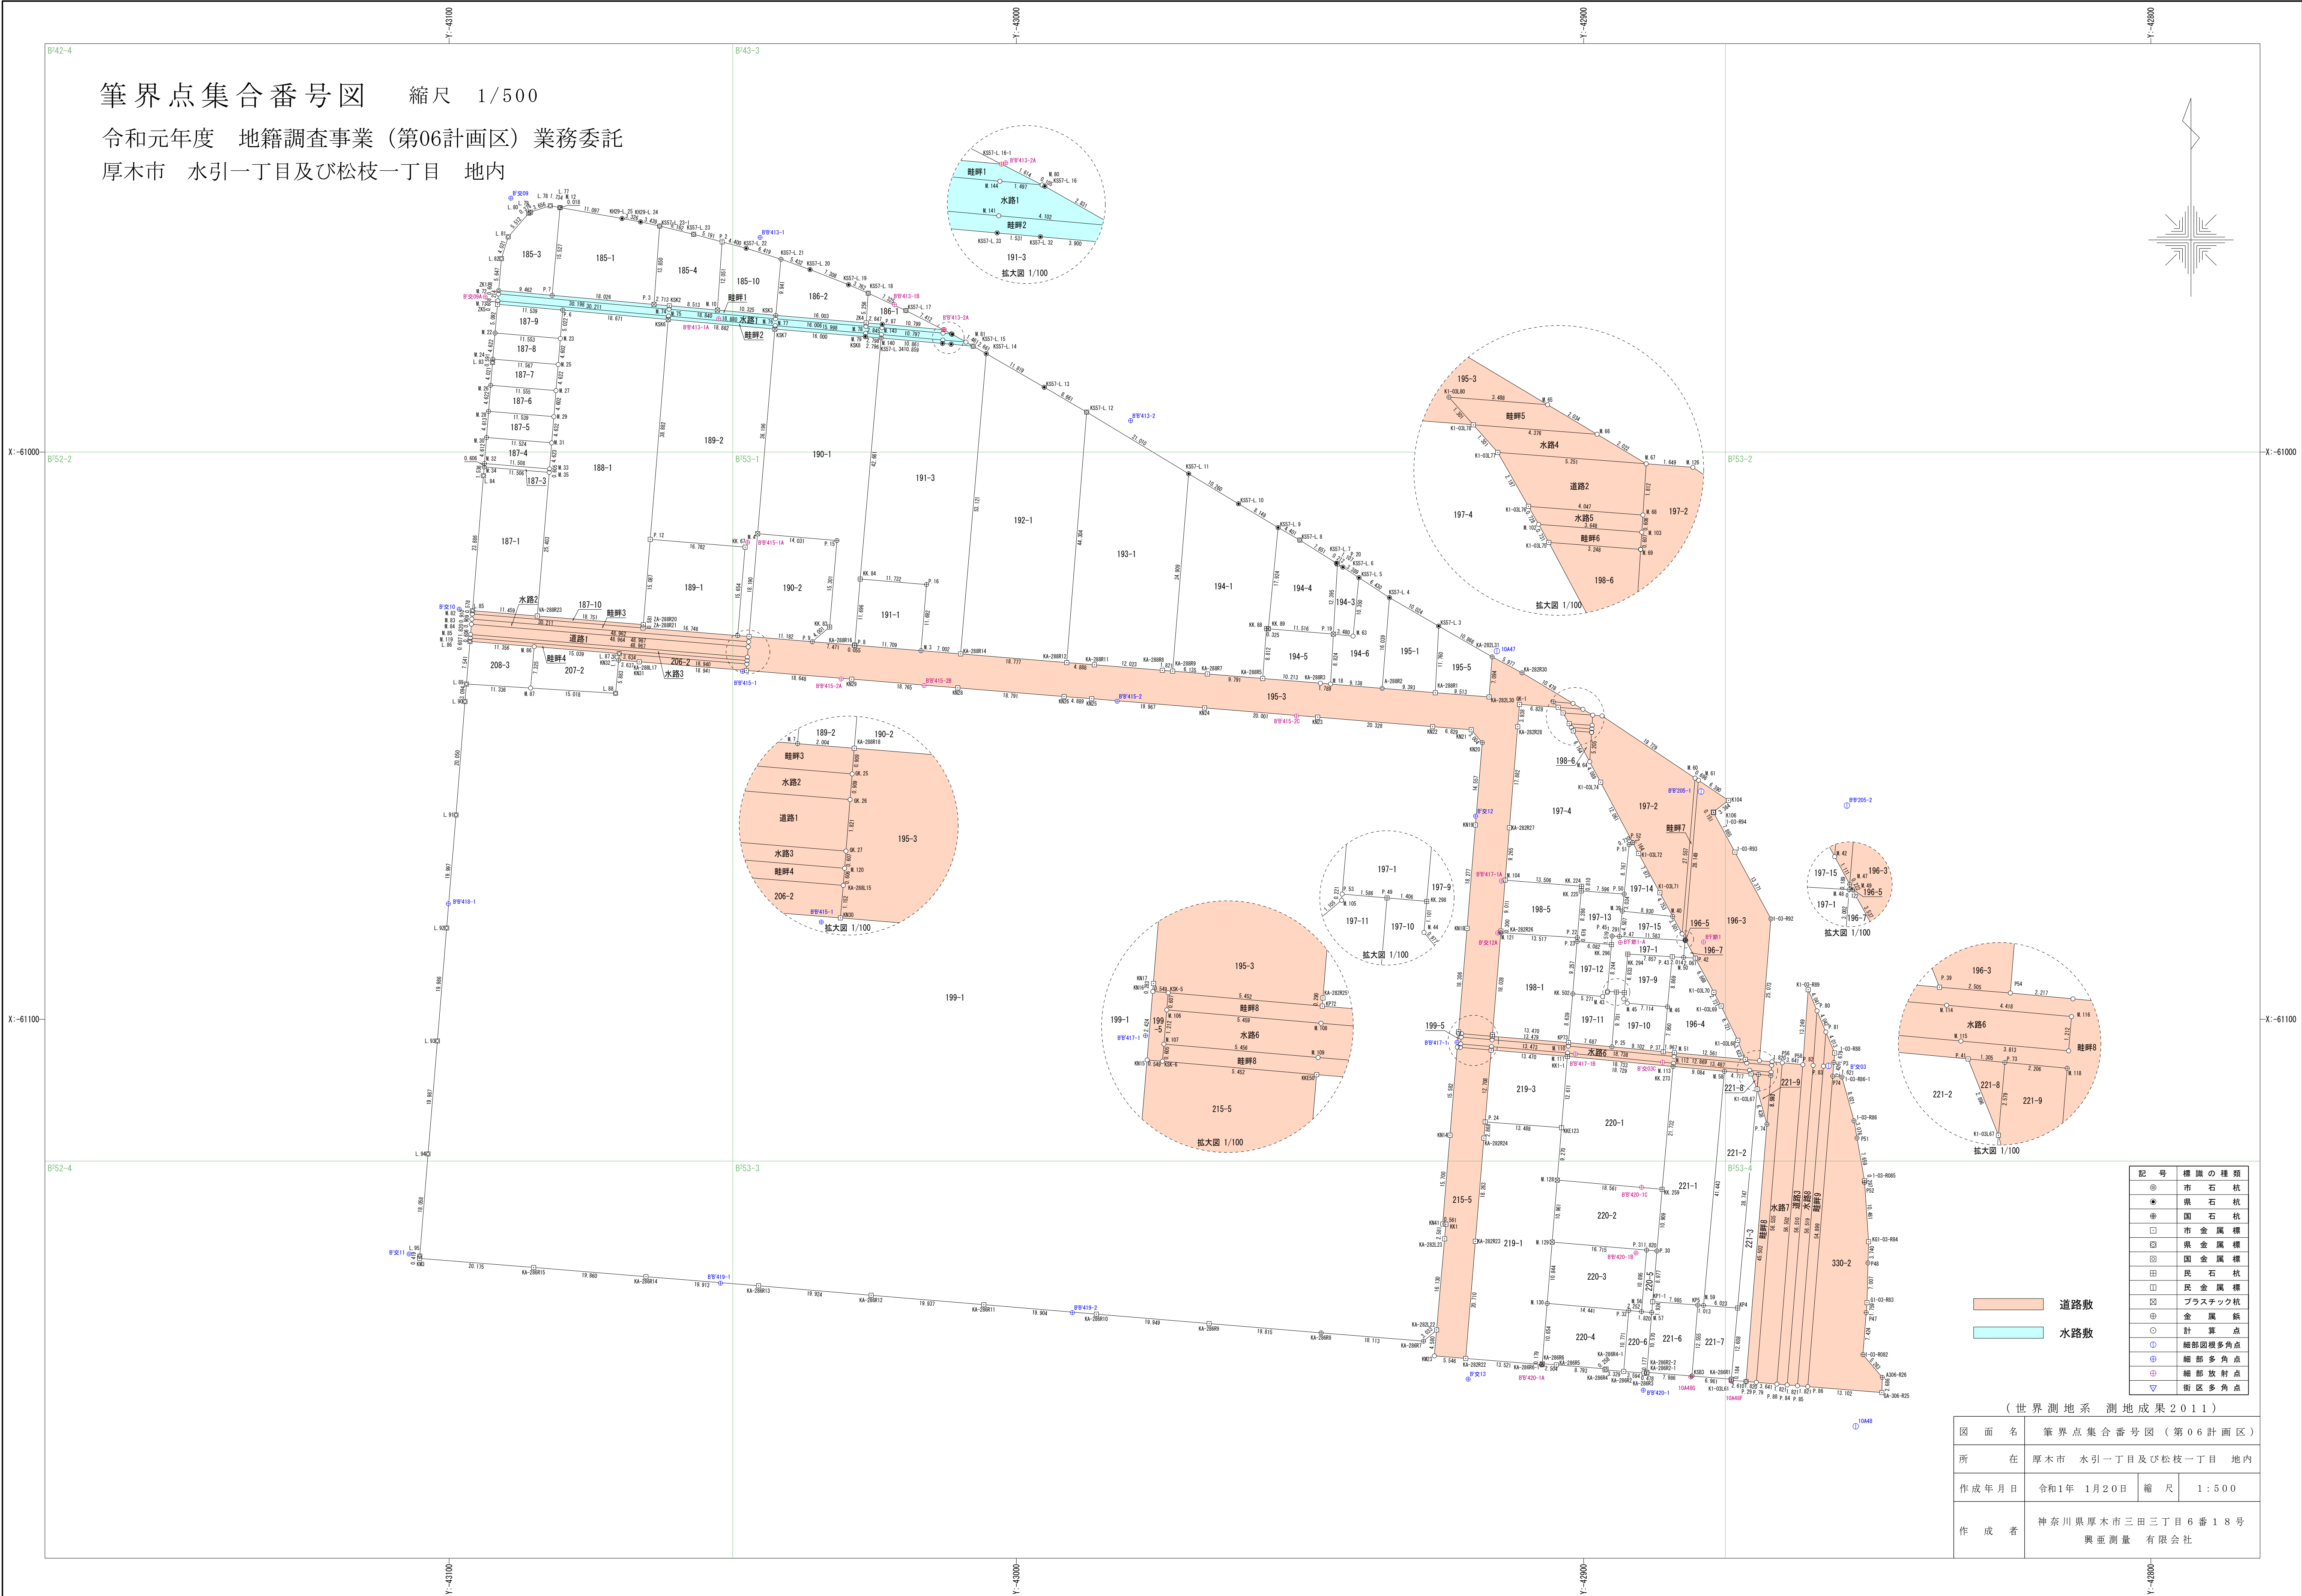

記号	構築の種類
◎	市石杭
●	県石杭
⊕	国石杭
⊗	市金属樫
⊠	県金属樫
⊡	国金属樫
田	民石杭
⊞	民金属樫
⊞	プラスチック杭
⊞	金属板
○	計算点
⊙	細部四角点
⊕	細部多角点
⊞	細部放射点
▽	街区多角点

道路数

水路数

(世界测地系 测地成果2011)

図 面 名	筆 界 点 集 合 番 号 図 (第 0 6 計 画 区)		
所 在	厚 木 市 水 引 一 丁 目 及 び 松 枝 一 丁 目 地 内		
作 成 年 月 日	令 和 1 年 1 月 2 0 日	縮 尺	1 : 5 0 0
作 成 者	神 奈 川 県 厚 木 市 三 田 三 丁 目 6 番 1 8 号 興 亞 測 量 有 限 公 司		