平成31年度 地籍調査事業(第07計画区)業務委託

(厚木市 水引１丁目の一部 地内)

筆 界 点 等 集 合 図　縮尺1/500

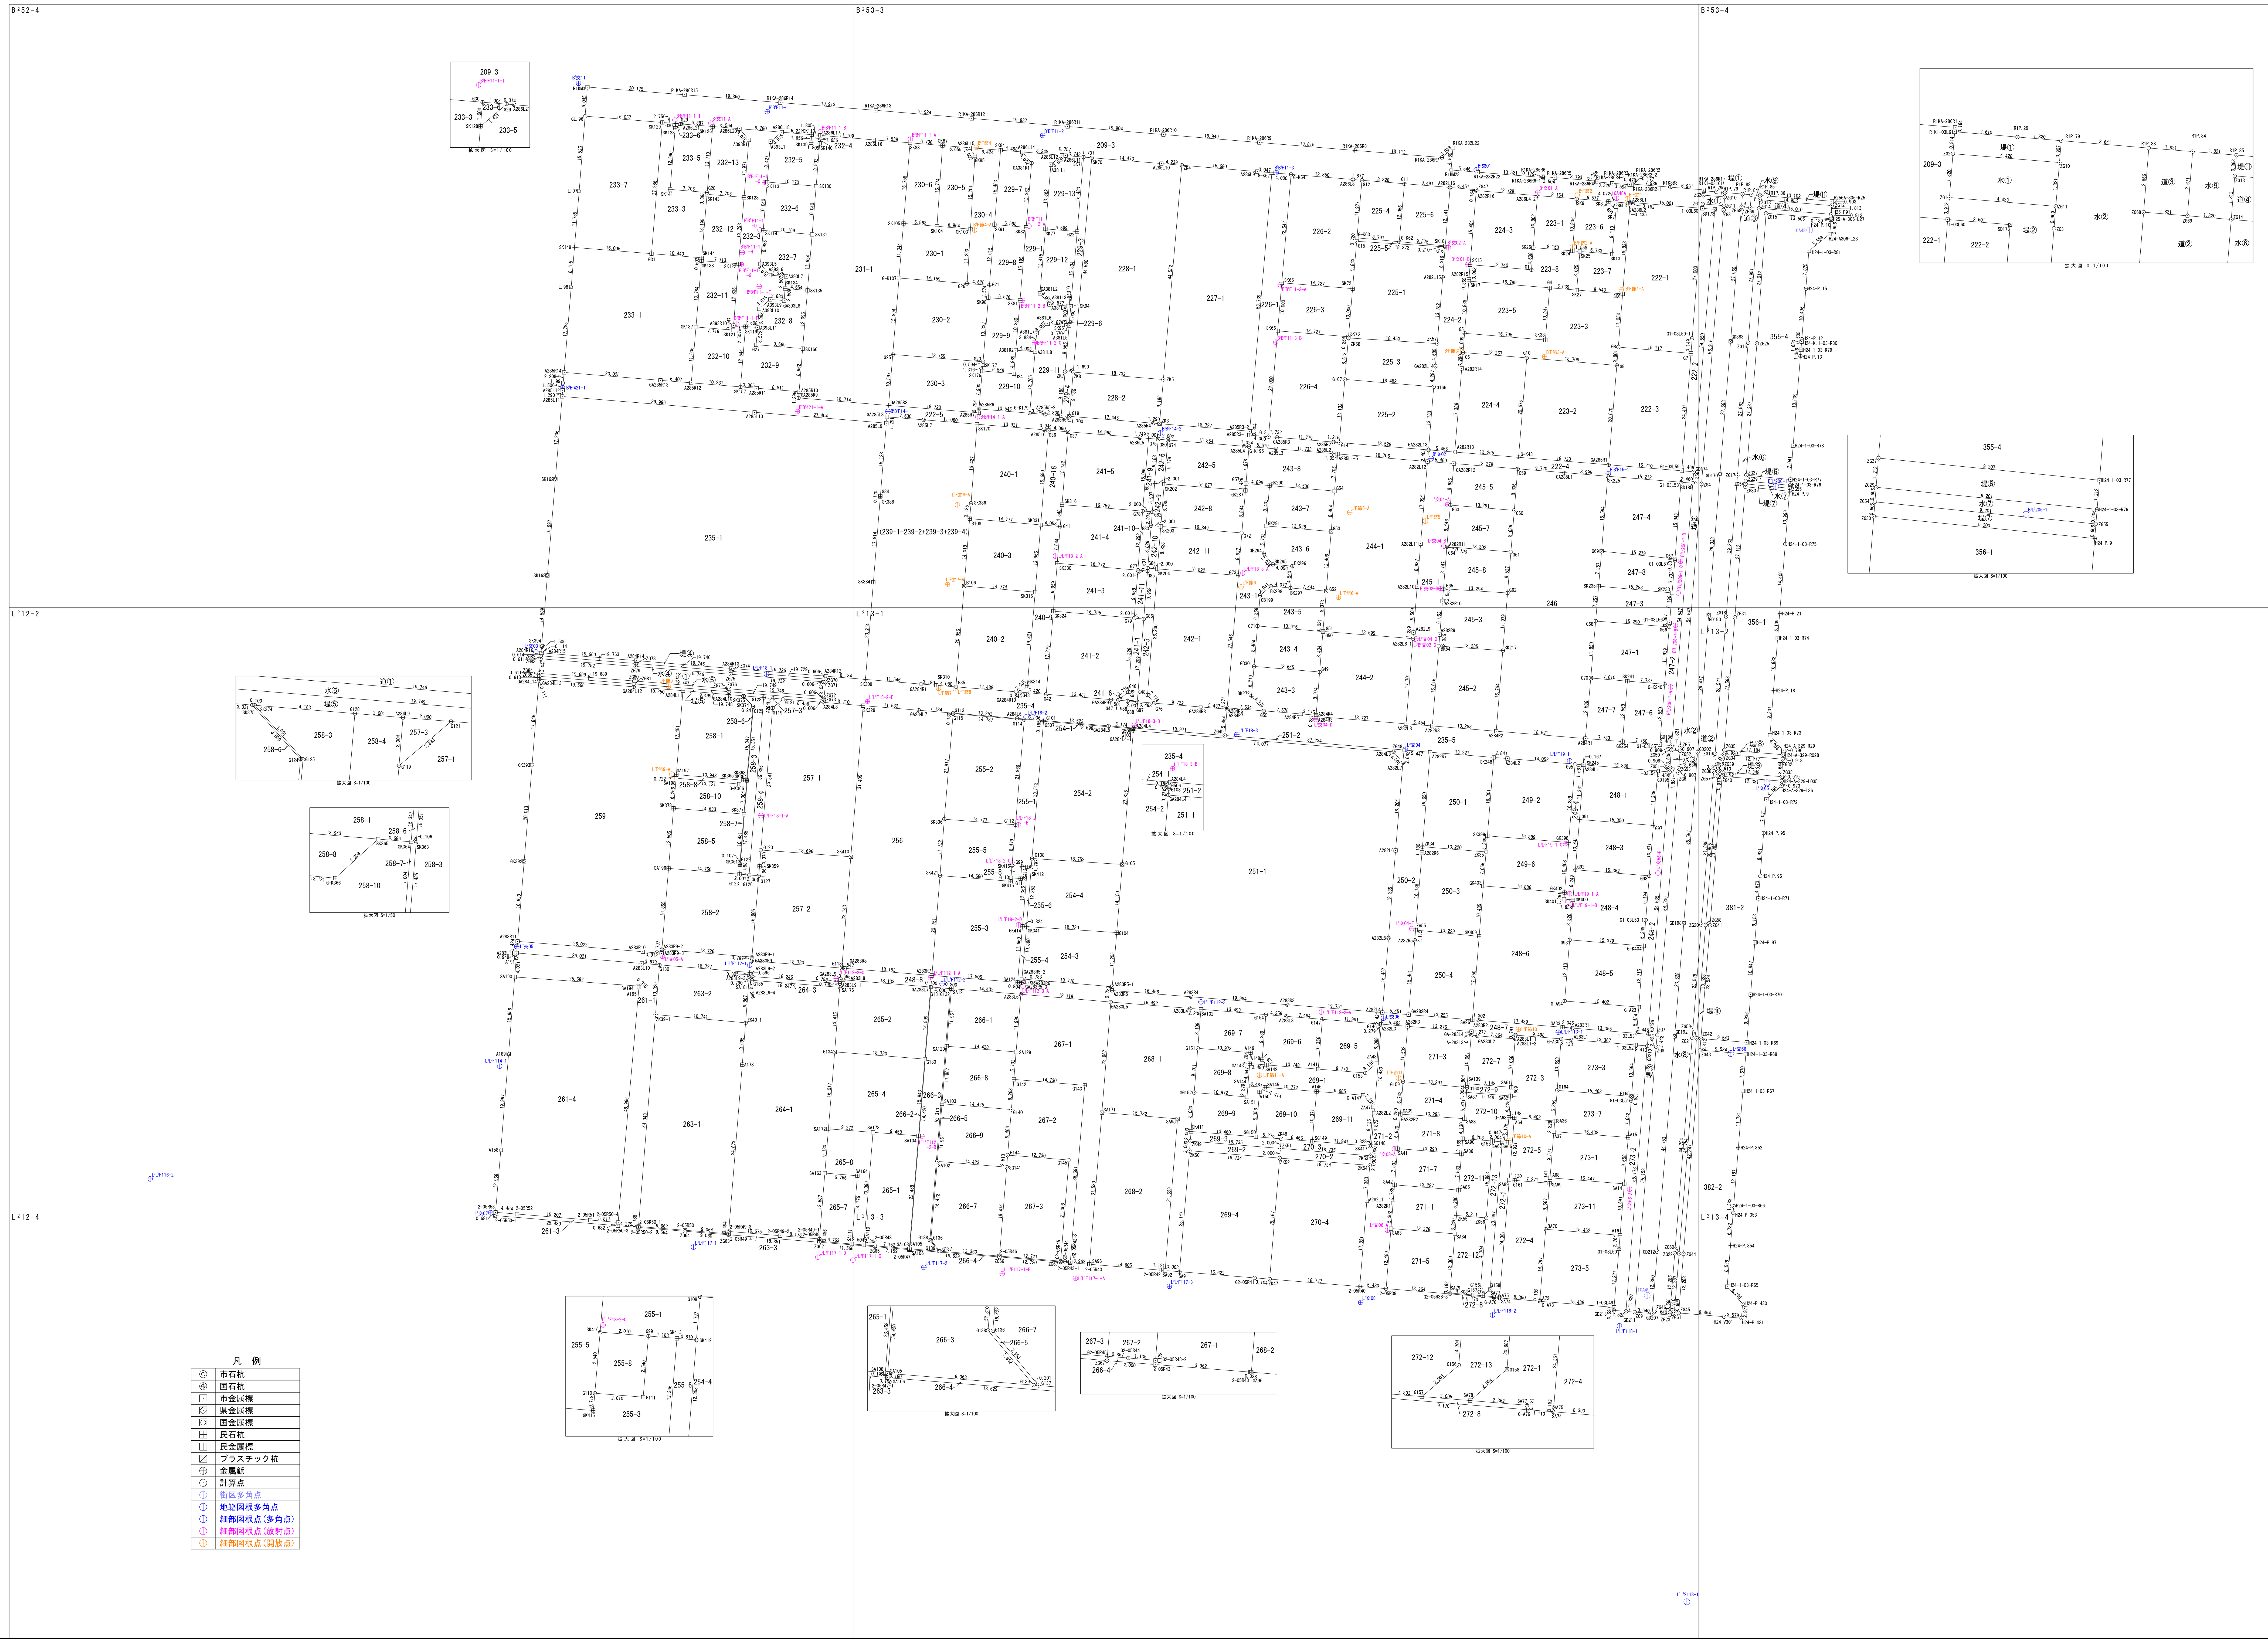

座 標 一 覧 表

点　名	X　座　標	Y　座　標	備　考
10A48	-61171.750	-42852.024	街区多角点
10A49	-61392.472	-42885.679	街区多角点
B2L2-206-1	-61224.873	-42859.039	地籍図根多角点
L2L2-2113-1	-61455.947	-42877.477	地籍図根多角点
L2交65	-61286.266	-42860.877	地籍図根多角点
L2交66	-61342.367	-42868.362	地籍図根多角点
B2B2-421-1	-61204.446	-43110.360	細部図根点(既設)
B2交11	-61141.363	-43107.062	細部図根点(既設)
B2B2-F11-1	-61147.248	-43067.974	細部図根点(多角点)
B2B2-F11-2	-61152.168	-43010.895	細部図根点(多角点)
B2B2-F11-3	-61159.892	-42962.532	細部図根点(多角点)
B2B2-F14-1	-61209.359	-43042.963	細部図根点(多角点)
B2B2-F14-2	-61213.801	-42986.520	細部図根点(多角点)
B2B2-F15-1	-61222.258	-42893.759	細部図根点(多角点)
L2L2-F18-1	-61263.754	-43068.129	細部図根点(多角点)
L2L2-F18-2	-61272.648	-43014.361	細部図根点(多角点)
L2L2-F18-3	-61276.290	-42970.690	細部図根点(多角点)
L2L2-F19-1	-61281.741	-42901.738	細部図根点(多角点)
L2L2-F112-1	-61324.042	-43071.604	細部図根点(多角点)
L2L2-F112-2	-61327.922	-43031.748	細部図根点(多角点)
L2L2-F112-3	-61331.666	-42978.129	細部図根点(多角点)
L2L2-F113-1	-61337.968	-42904.121	細部図根点(多角点)
L2L2-F114-1	-61344.982	-43123.395	細部図根点(多角点)
L2L2-F116-2	-61368.340	-43195.790	細部図根点(多角点)
L2L2-F117-1	-61382.462	-43083.252	細部図根点(多角点)
L2L2-F117-2	-61386.663	-43035.521	細部図根点(多角点)
L2L2-F117-3	-61390.592	-42984.667	細部図根点(多角点)
L2L2-F118-1	-61398.779	-42891.453	細部図根点(多角点)
L2L2-F118-2	-61396.544	-42917.715	細部図根点(多角点)
B2交01	-61159.306	-42921.100	細部図根点(多角点)
B2交02	-61219.094	-42930.449	細部図根点(多角点)
L2交03	-61259.159	-43115.897	細部図根点(多角点)
L2交04	-61279.328	-42935.779	細部図根点(多角点)
L2交05	-61320.191	-43119.853	細部図根点(多角点)
L2交06	-61335.042	-42940.336	細部図根点(多角点)
L2交07	-61375.358	-43125.252	細部図根点(多角点)
L2交08	-61393.921	-42945.037	細部図根点(多角点)
10A48A	-61165.165	-42892.026	細部図根点(放射点)
B2L2-206-1A	-61266.425	-42880.840	細部図根点(放射点)
B2L2-206-1B	-61253.623	-42879.840	細部図根点(放射点)
B2L2-206-1C	-61246.941	-42879.267	細部図根点(放射点)
B2L2-206-1D	-61240.387	-42878.779	細部図根点(放射点)
B2B2-421-1A	-61209.368	-43061.741	細部図根点(放射点)
B2B2-F11-1A	-61152.931	-43038.326	細部図根点(放射点)
B2B2-F11-1B	-61151.439	-43057.002	細部図根点(放射点)
B2B2-F11-1C	-61161.918	-43068.572	細部図根点(放射点)
B2B2-F11-1D	-61171.739	-43069.449	細部図根点(放射点)
B2B2-F11-1E	-61183.443	-43069.650	細部図根点(放射点)
B2B2-F11-1F	-61191.260	-43074.268	細部図根点(放射点)
B2B2-F11-1G	-61178.931	-43073.330	細部図根点(放射点)
B2B2-F11-1H	-61176.411	-43073.158	細部図根点(放射点)
B2B2-F11-1I	-61148.983	-43087.108	細部図根点(放射点)
B2B2-F11-2A	-61170.939	-43013.748	細部図根点(放射点)
B2B2-F11-2B	-61186.344	-43015.064	細部図根点(放射点)
B2B2-F11-2C	-61195.066	-43012.648	細部図根点(放射点)
B2B2-F11-3A	-61183.095	-42961.705	細部図根点(放射点)
B2B2-F11-3B	-61194.995	-42962.619	細部図根点(放射点)
B2B2-F14-1A	-61210.471	-43024.361	細部図根点(放射点)
L2L2-F18-1A	-61293.051	-43069.270	細部図根点(放射点)
L2L2-F18-2A	-61239.304	-43008.288	細部図根点(放射点)
L2L2-F18-2B	-61294.991	-43015.933	細部図根点(放射点)
L2L2-F18-2C	-61303.135	-43017.139	細部図根点(放射点)
L2L2-F18-2D	-61315.718	-43015.897	細部図根点(放射点)
L2L2-F18-2E	-61269.436	-43047.191	細部図根点(放射点)
L2L2-F18-3A	-61242.829	-42969.468	細部図根点(放射点)
L2L2-F18-3B	-61274.377	-42991.962	細部図根点(放射点)
L2L2-F19-1A	-61309.272	-42901.735	細部図根点(放射点)
L2L2-F19-1B	-61311.003	-42902.090	細部図根点(放射点)
L2L2-F19-1C	-61298.880	-42902.677	細部図根点(放射点)
L2L2-F112-1A	-61326.659	-43034.164	細部図根点(放射点)
L2L2-F112-2A	-61333.777	-42953.203	細部図根点(放射点)
L2L2-F112-2B	-61359.517	-43035.933	細部図根点(放射点)
L2L2-F112-2C	-61326.810	-43053.707	細部図根点(放射点)
L2L2-F112-3A	-61328.373	-43014.982	細部図根点(放射点)
L2L2-F117-1A	-61388.935	-43004.148	細部図根点(放射点)
L2L2-F117-1B	-61387.981	-43019.300	細部図根点(放射点)
L2L2-F117-1C	-61385.174	-43050.222	細部図根点(放射点)
L2L2-F117-1D	-61384.552	-43057.493	細部図根点(放射点)
B2交01A	-61163.939	-42908.336	細部図根点(放射点)
B2交01B	-61178.884	-42922.811	細部図根点(放射点)
B2交02A	-61175.440	-42926.858	細部図根点(放射点)
B2交02B	-61246.016	-42928.496	細部図根点(放射点)
B2交02C	-61257.508	-42933.807	細部図根点(放射点)
B2交11A	-61149.610	-43079.655	細部図根点(放射点)
L2交04A	-61228.664	-42927.000	細部図根点(放射点)
L2交04B	-61237.254	-42927.803	細部図根点(放射点)
L2交04C	-61256.435	-42933.593	細部図根点(放射点)
L2交04D	-61273.149	-42954.313	細部図根点(放射点)
L2交04F	-61316.512	-42934.435	細部図根点(放射点)
L2交05A	-61322.206	-43089.694	細部図根点(放射点)
L2交06A	-61378.954	-42939.487	細部図根点(放射点)
L2交08A	-61362.108	-42938.073	細部図根点(放射点)
L2交66A	-61370.464	-42889.329	細部図根点(放射点)
L2交66B	-61304.974	-42883.449	細部図根点(放射点)
B2-F節1	-61165.306	-42889.799	細部図根点(開放点)
B2-F節1-A	-61184.115	-42891.066	細部図根点(開放点)
B2-F節2	-61164.531	-42900.191	細部図根点(開放点)
B2-F節2-A	-61175.291	-42901.156	細部図根点(開放点)
B2-F節3	-61196.809	-42924.327	細部図根点(開放点)
B2-F節3-A	-61197.956	-42906.929	細部図根点(開放点)
B2-F節4	-61154.628	-43024.685	細部図根点(開放点)
B2-F節4-A	-61171.764	-43025.022	細部図根点(開放点)
L2-F節5	-61232.065	-42931.633	細部図根点(開放点)
L2-F節5-A	-61230.256	-42947.291	細部図根点(開放点)
L2-F節6	-61245.687	-42969.831	細部図根点(開放点)
L2-F節6-A	-61247.846	-42949.647	細部図根点(開放点)
L2-F節7	-61266.683	-43032.496	細部図根点(開放点)
L2-F節7-A	-61245.218	-43030.631	細部図根点(開放点)
L2-F節8	-61266.814	-43029.023	細部図根点(開放点)
L2-F節8-A	-61228.709	-43028.599	細部図根点(開放点)
L2-F節9	-61266.291	-43088.445	細部図根点(開放点)
L2-F節9-A	-61284.467	-43087.740	細部図根点(開放点)
L2-F節10	-61337.348	-42912.373	細部図根点(開放点)
L2-F節10-A	-61360.397	-42914.345	細部図根点(開放点)
L2-F節11	-61347.445	-42937.195	細部図根点(開放点)
L2-F節11-A	-61346.848	-42966.008	細部図根点(開放点)

(世界測地系)測地成果2011

図 面 名	筆 界 点 等 集 合 図
所 在	厚木市 水引１丁目の一部 地内
作成年月日	令和３年２月２０日 縮 尺 １：５００
作 成 者	神奈川県厚木市寿町１－１２－１８番地 大 栄 測 量 設 計 株 式 会 社