
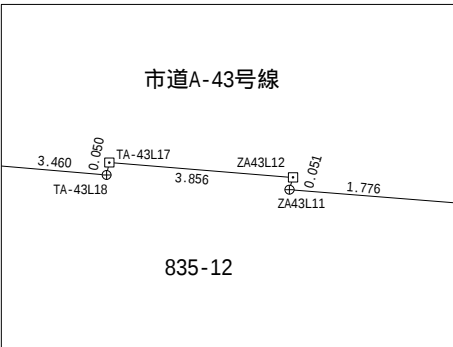



平成28年度

L344-4


地籍調査事業(第98計画区)業務委託
厚木市旭町二丁目地内 縮尺1:500
筆界点集合図

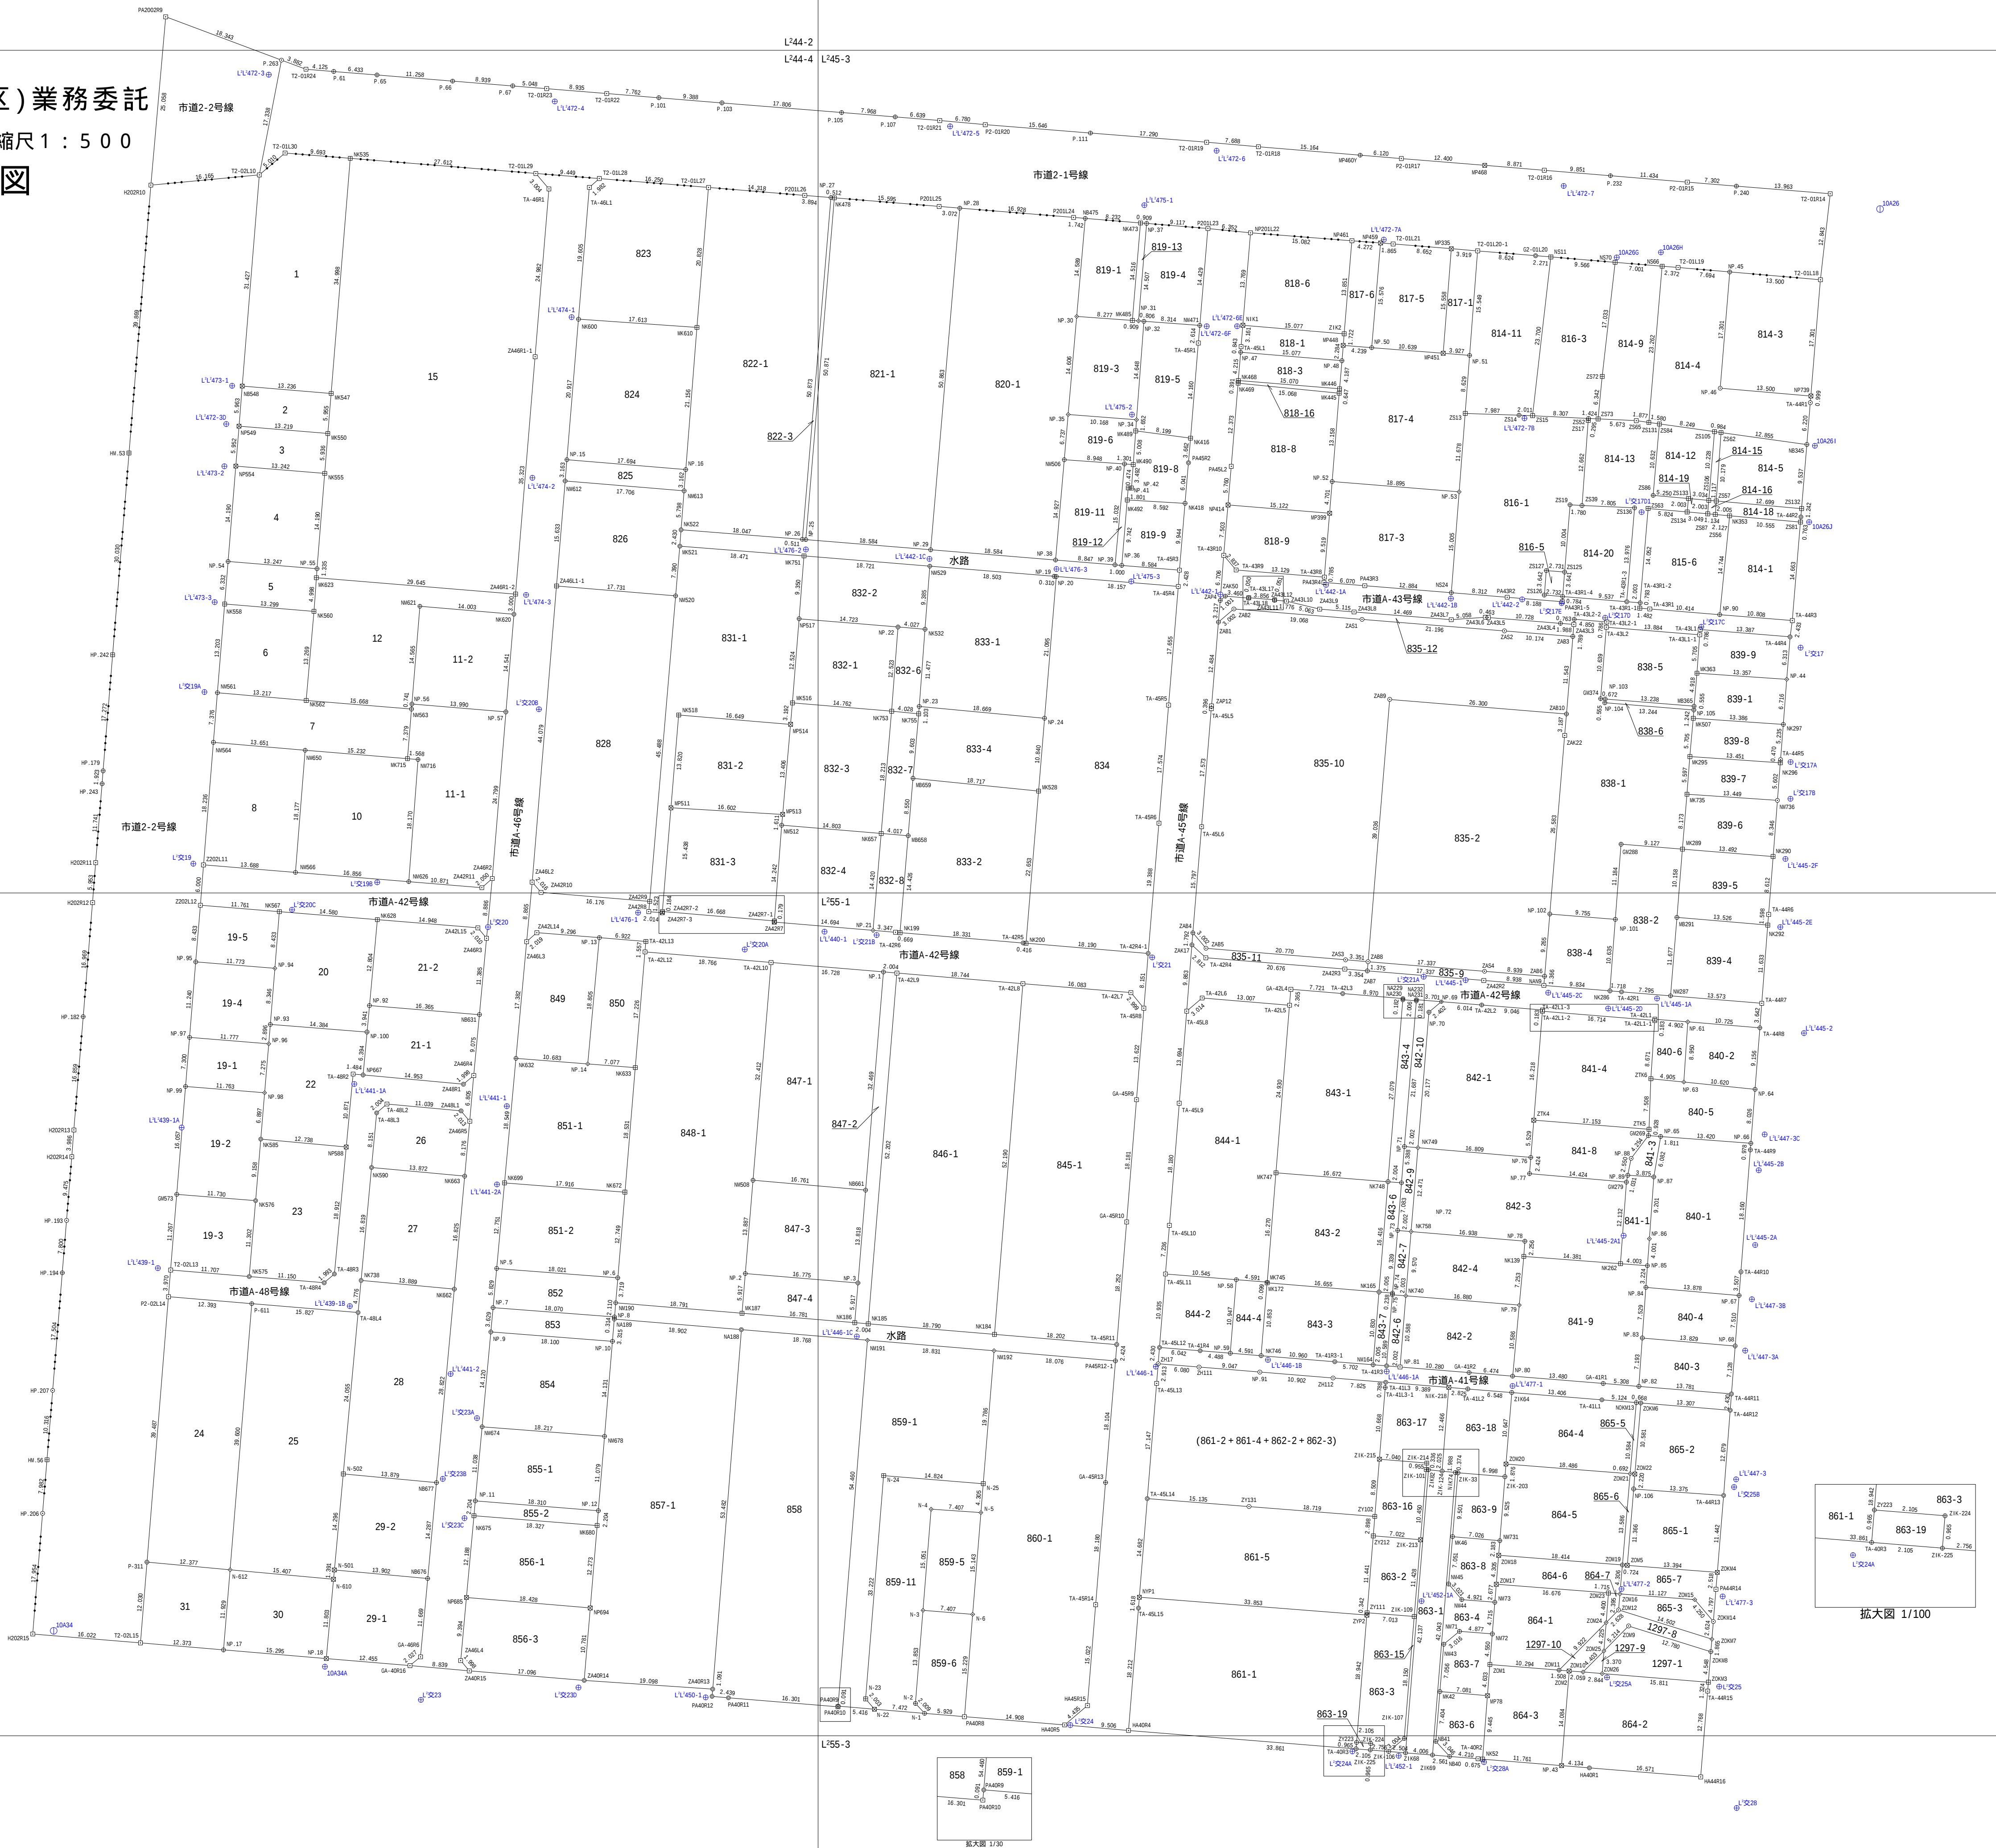


拡大図 縮尺不合

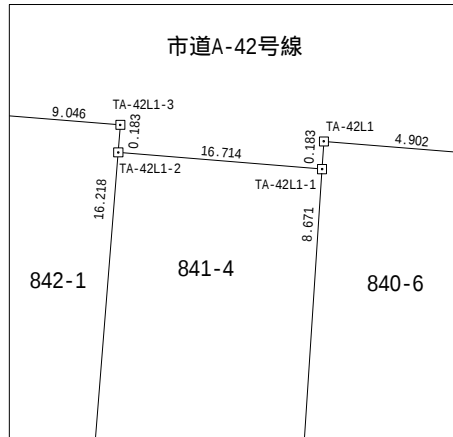


拡大図 縮尺不合

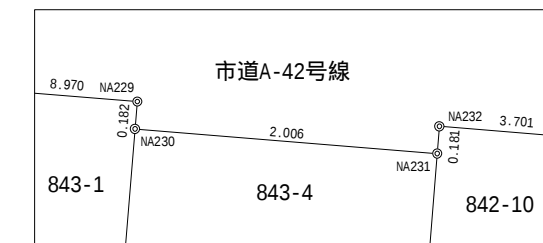

拡大図 1/50

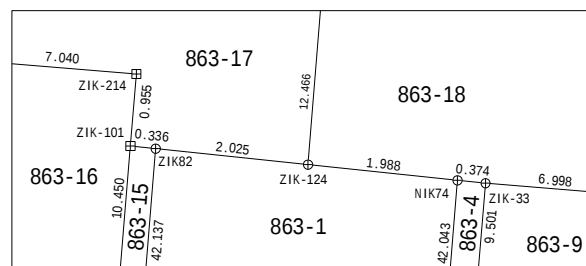

拡大図 1/100

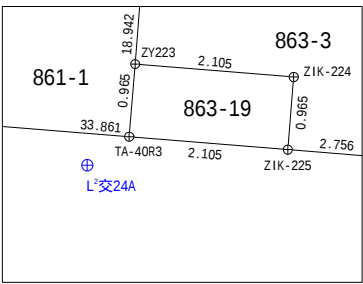

拡大図 1/100

記号	境界線の種類
◎	市石杭
⊙	市黒石杭
□	市金属標
⊠	市金属標
田	民石杭
⊗	民金属標
◇	プラスチック杭
⊕	金属標
○	印刷・印
○	計算点
①	地籍図根多角点
⊕	地籍図根点
▽	街区多角点

(世界測地系 測地成果2011)

図面名	筆界点集合図(第98計画区)
所在	厚木市旭町二丁目地内
作成年月日	平成29年2月28日 縮尺 1:500
作成者	神奈川県厚木市中依知118番地8 有限会社 松浦測量