


平成27年度 地籍調査事業（第99計画区の一部）業務委託
厚木市 旭町二丁目、旭町三丁目 地内
筆界点等集合図 縮尺 1:500

L²

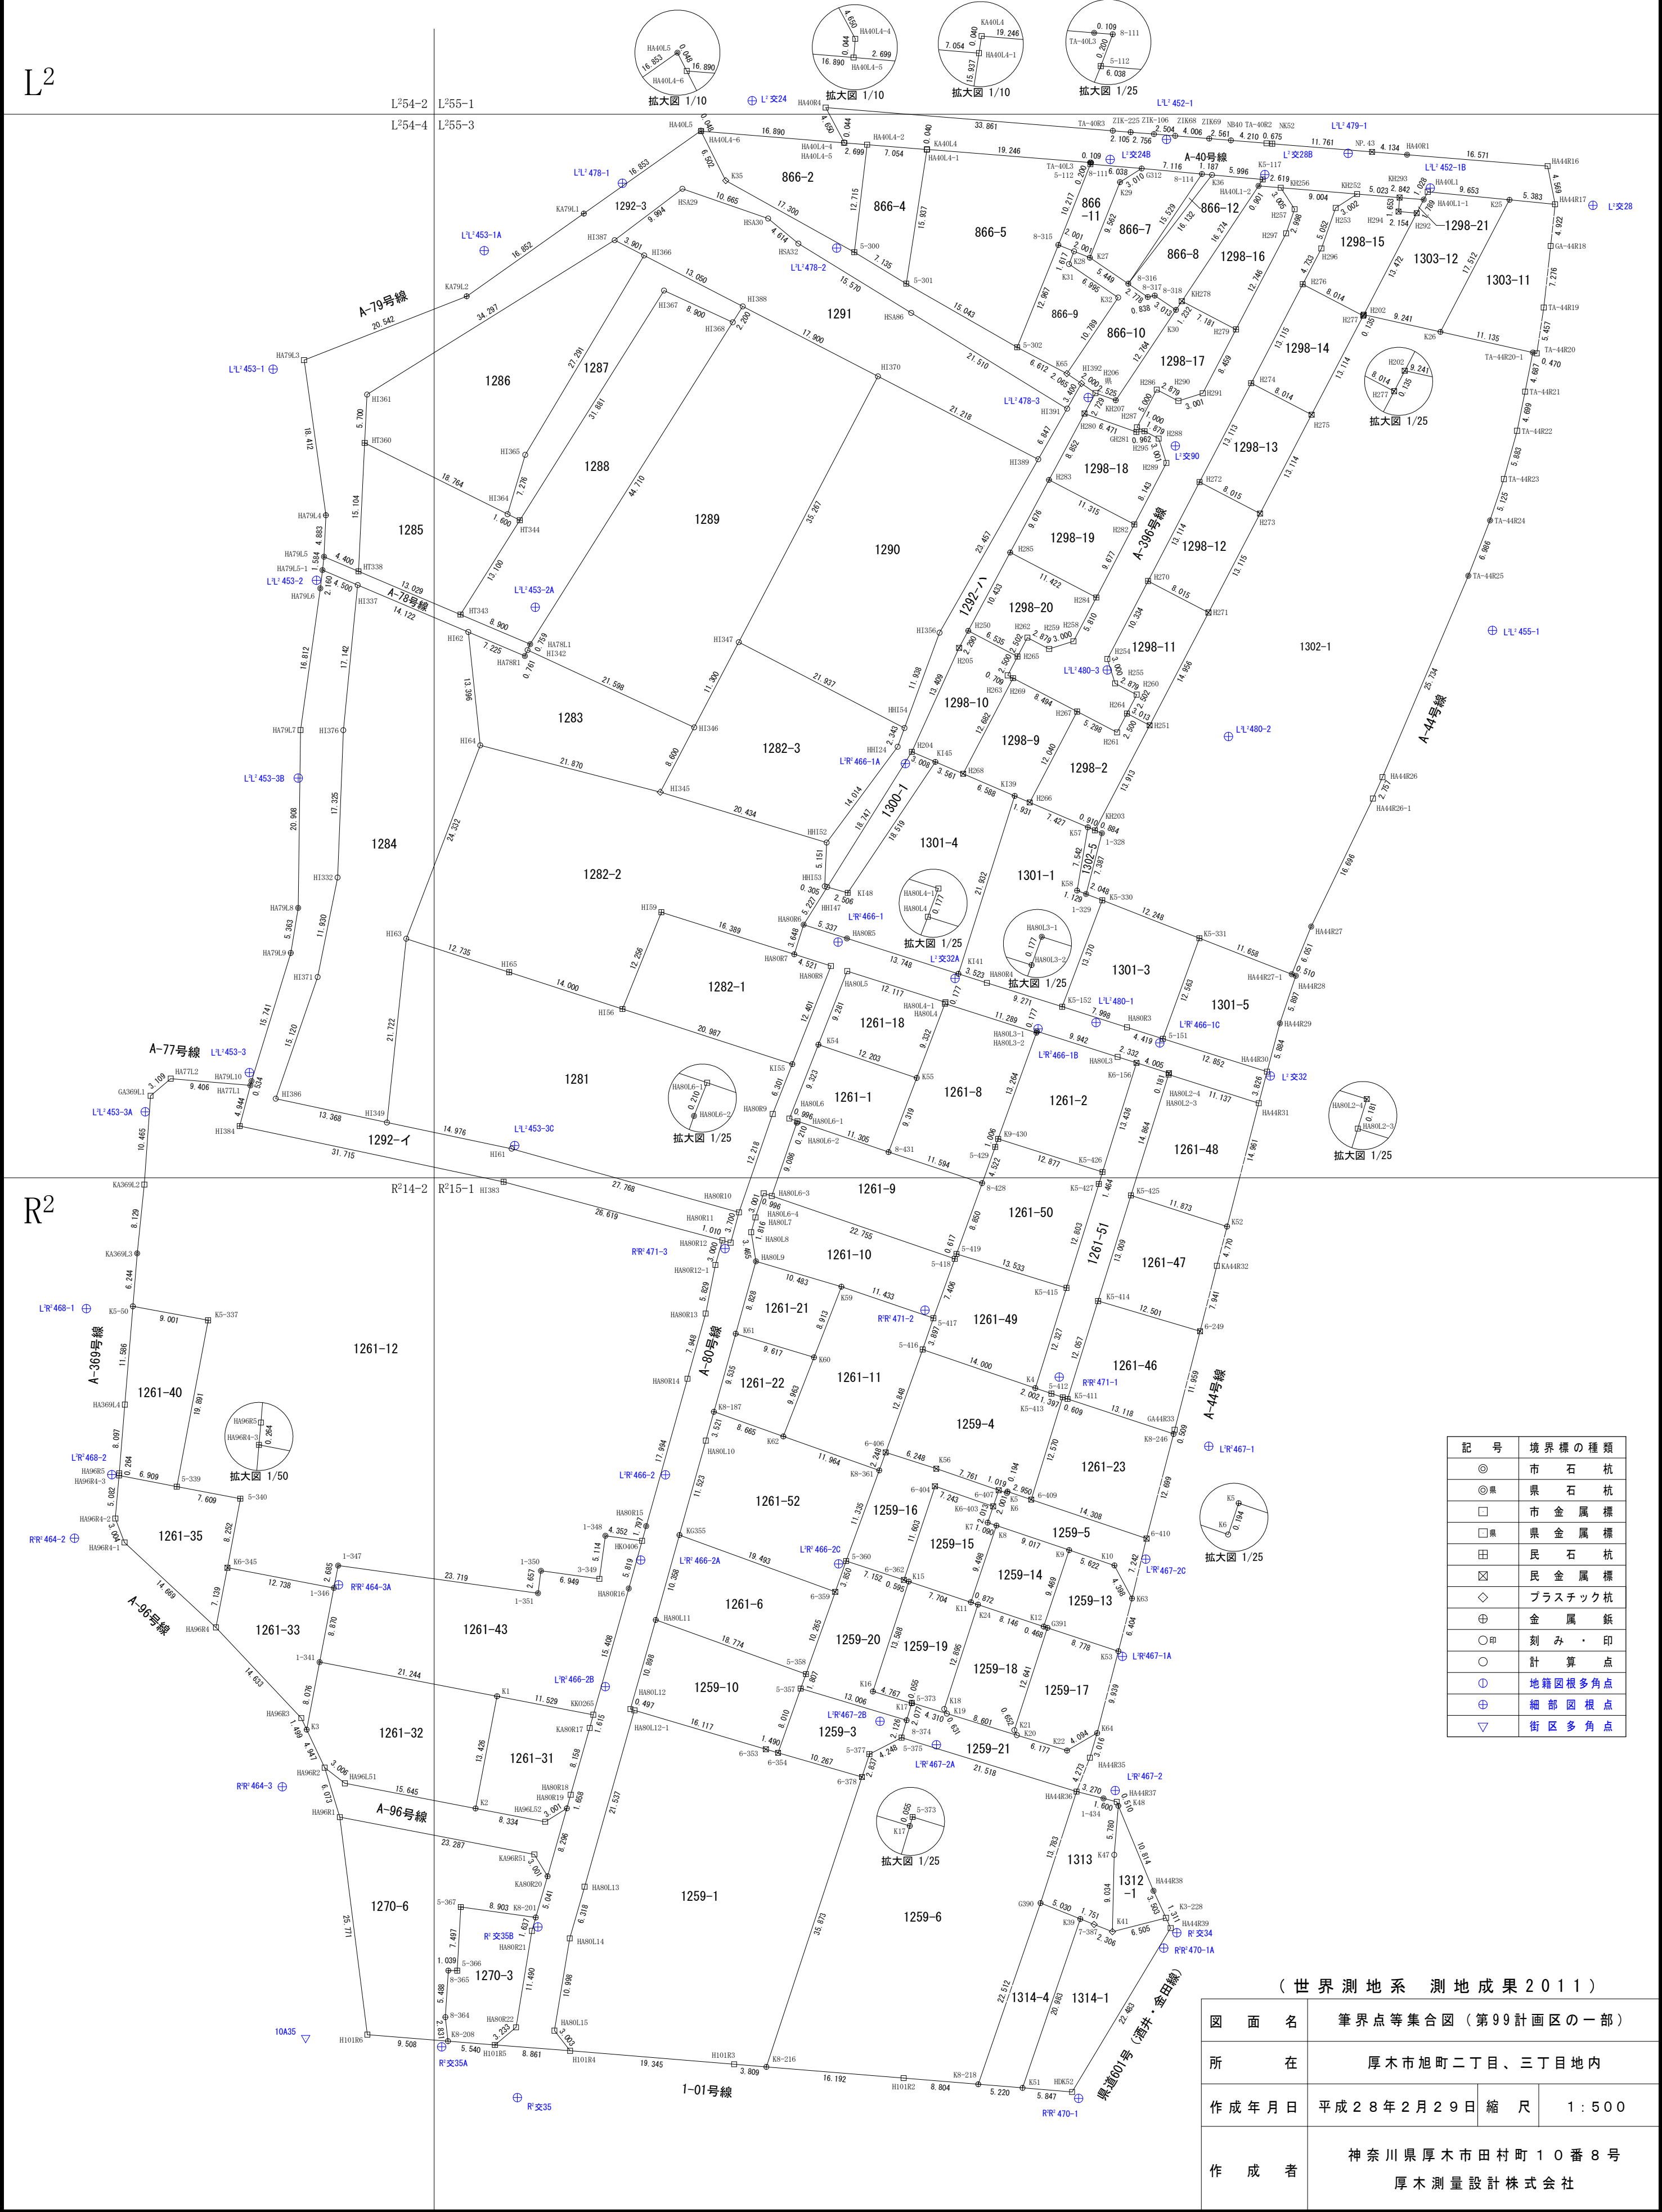

記 号	境界標の種類
⊙	市 石 杭
⊙県	県 石 杭
□	市 金 属 標
□県	県 金 属 標
田	民 石 杭
田	民 金 属 標
◇	プラスチック杭
⊕	金 属 鉄
○印	刻 み ・ 印
○	計 算 点
⊕	地籍図根多角点
⊕	細部図根点
▽	街区多角点

(世界測地系 測地成果2011)

図 面 名	筆界点等集合図 (第99計画区の一部)		
所 在	厚木市旭町二丁目、三丁目地内		
作成年月日	平成28年2月29日	縮 尺	1:500
作 成 者	神奈川県厚木市田村町10番8号 厚木測量設計株式会社		